
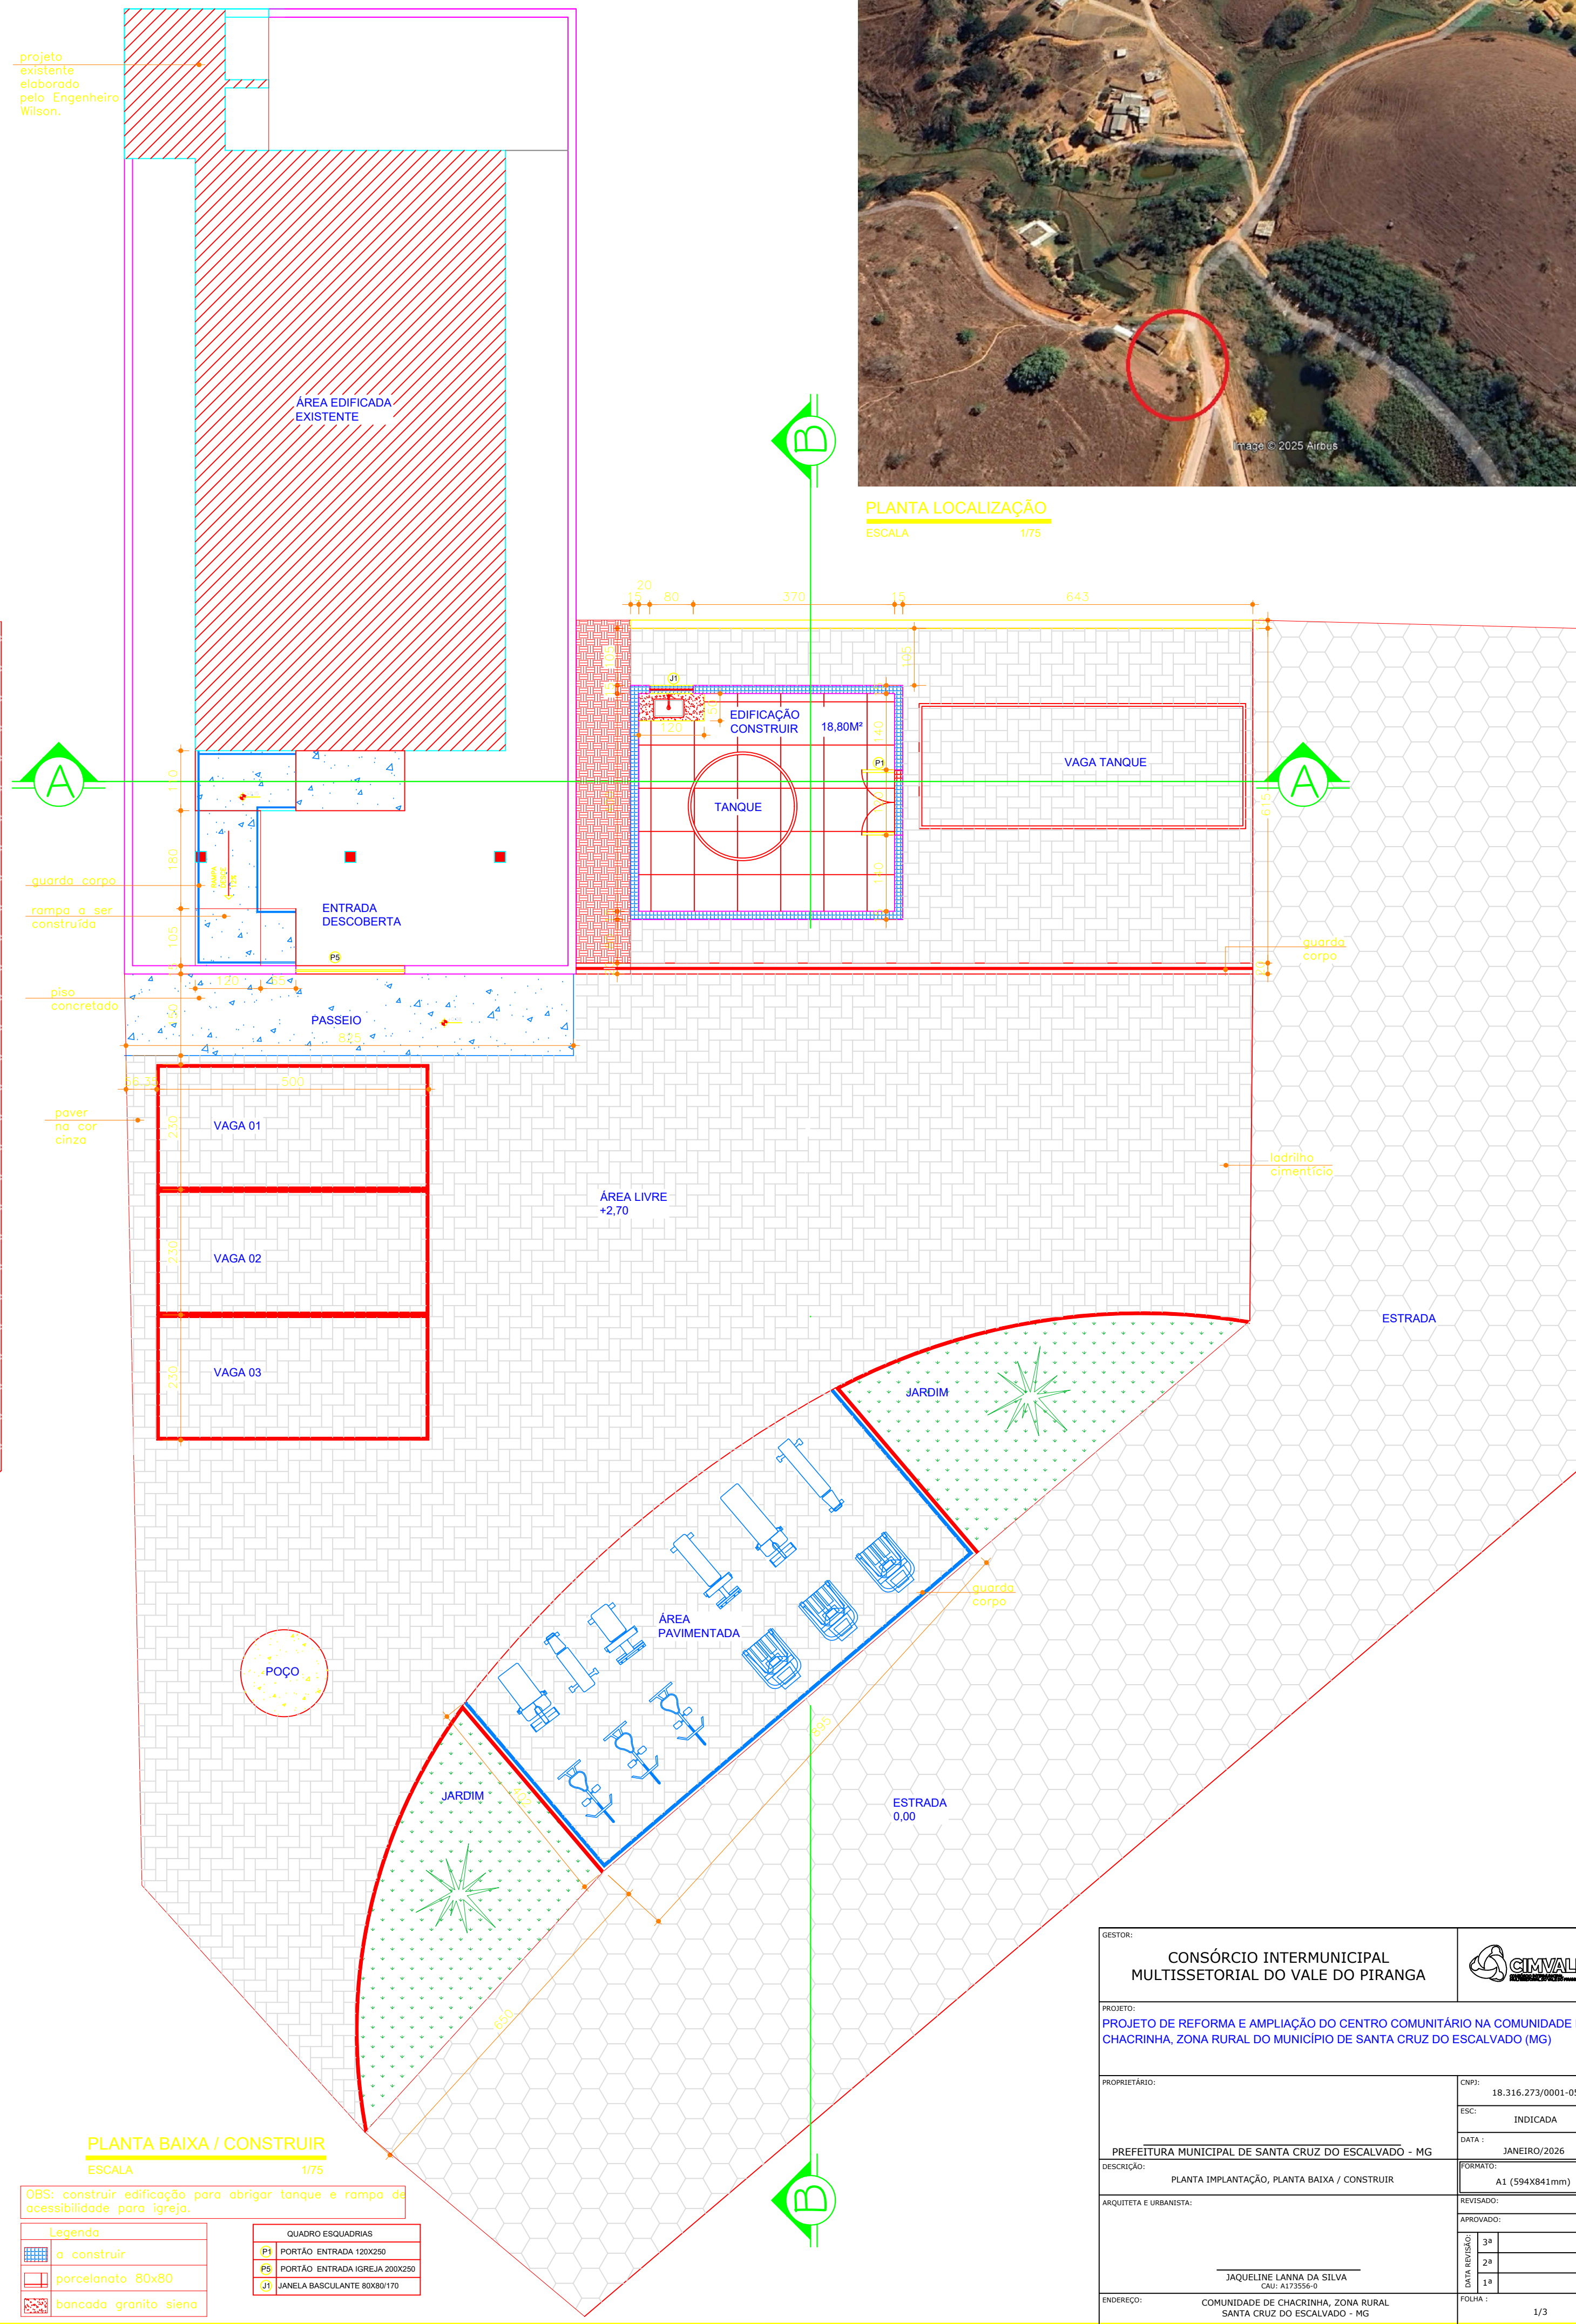


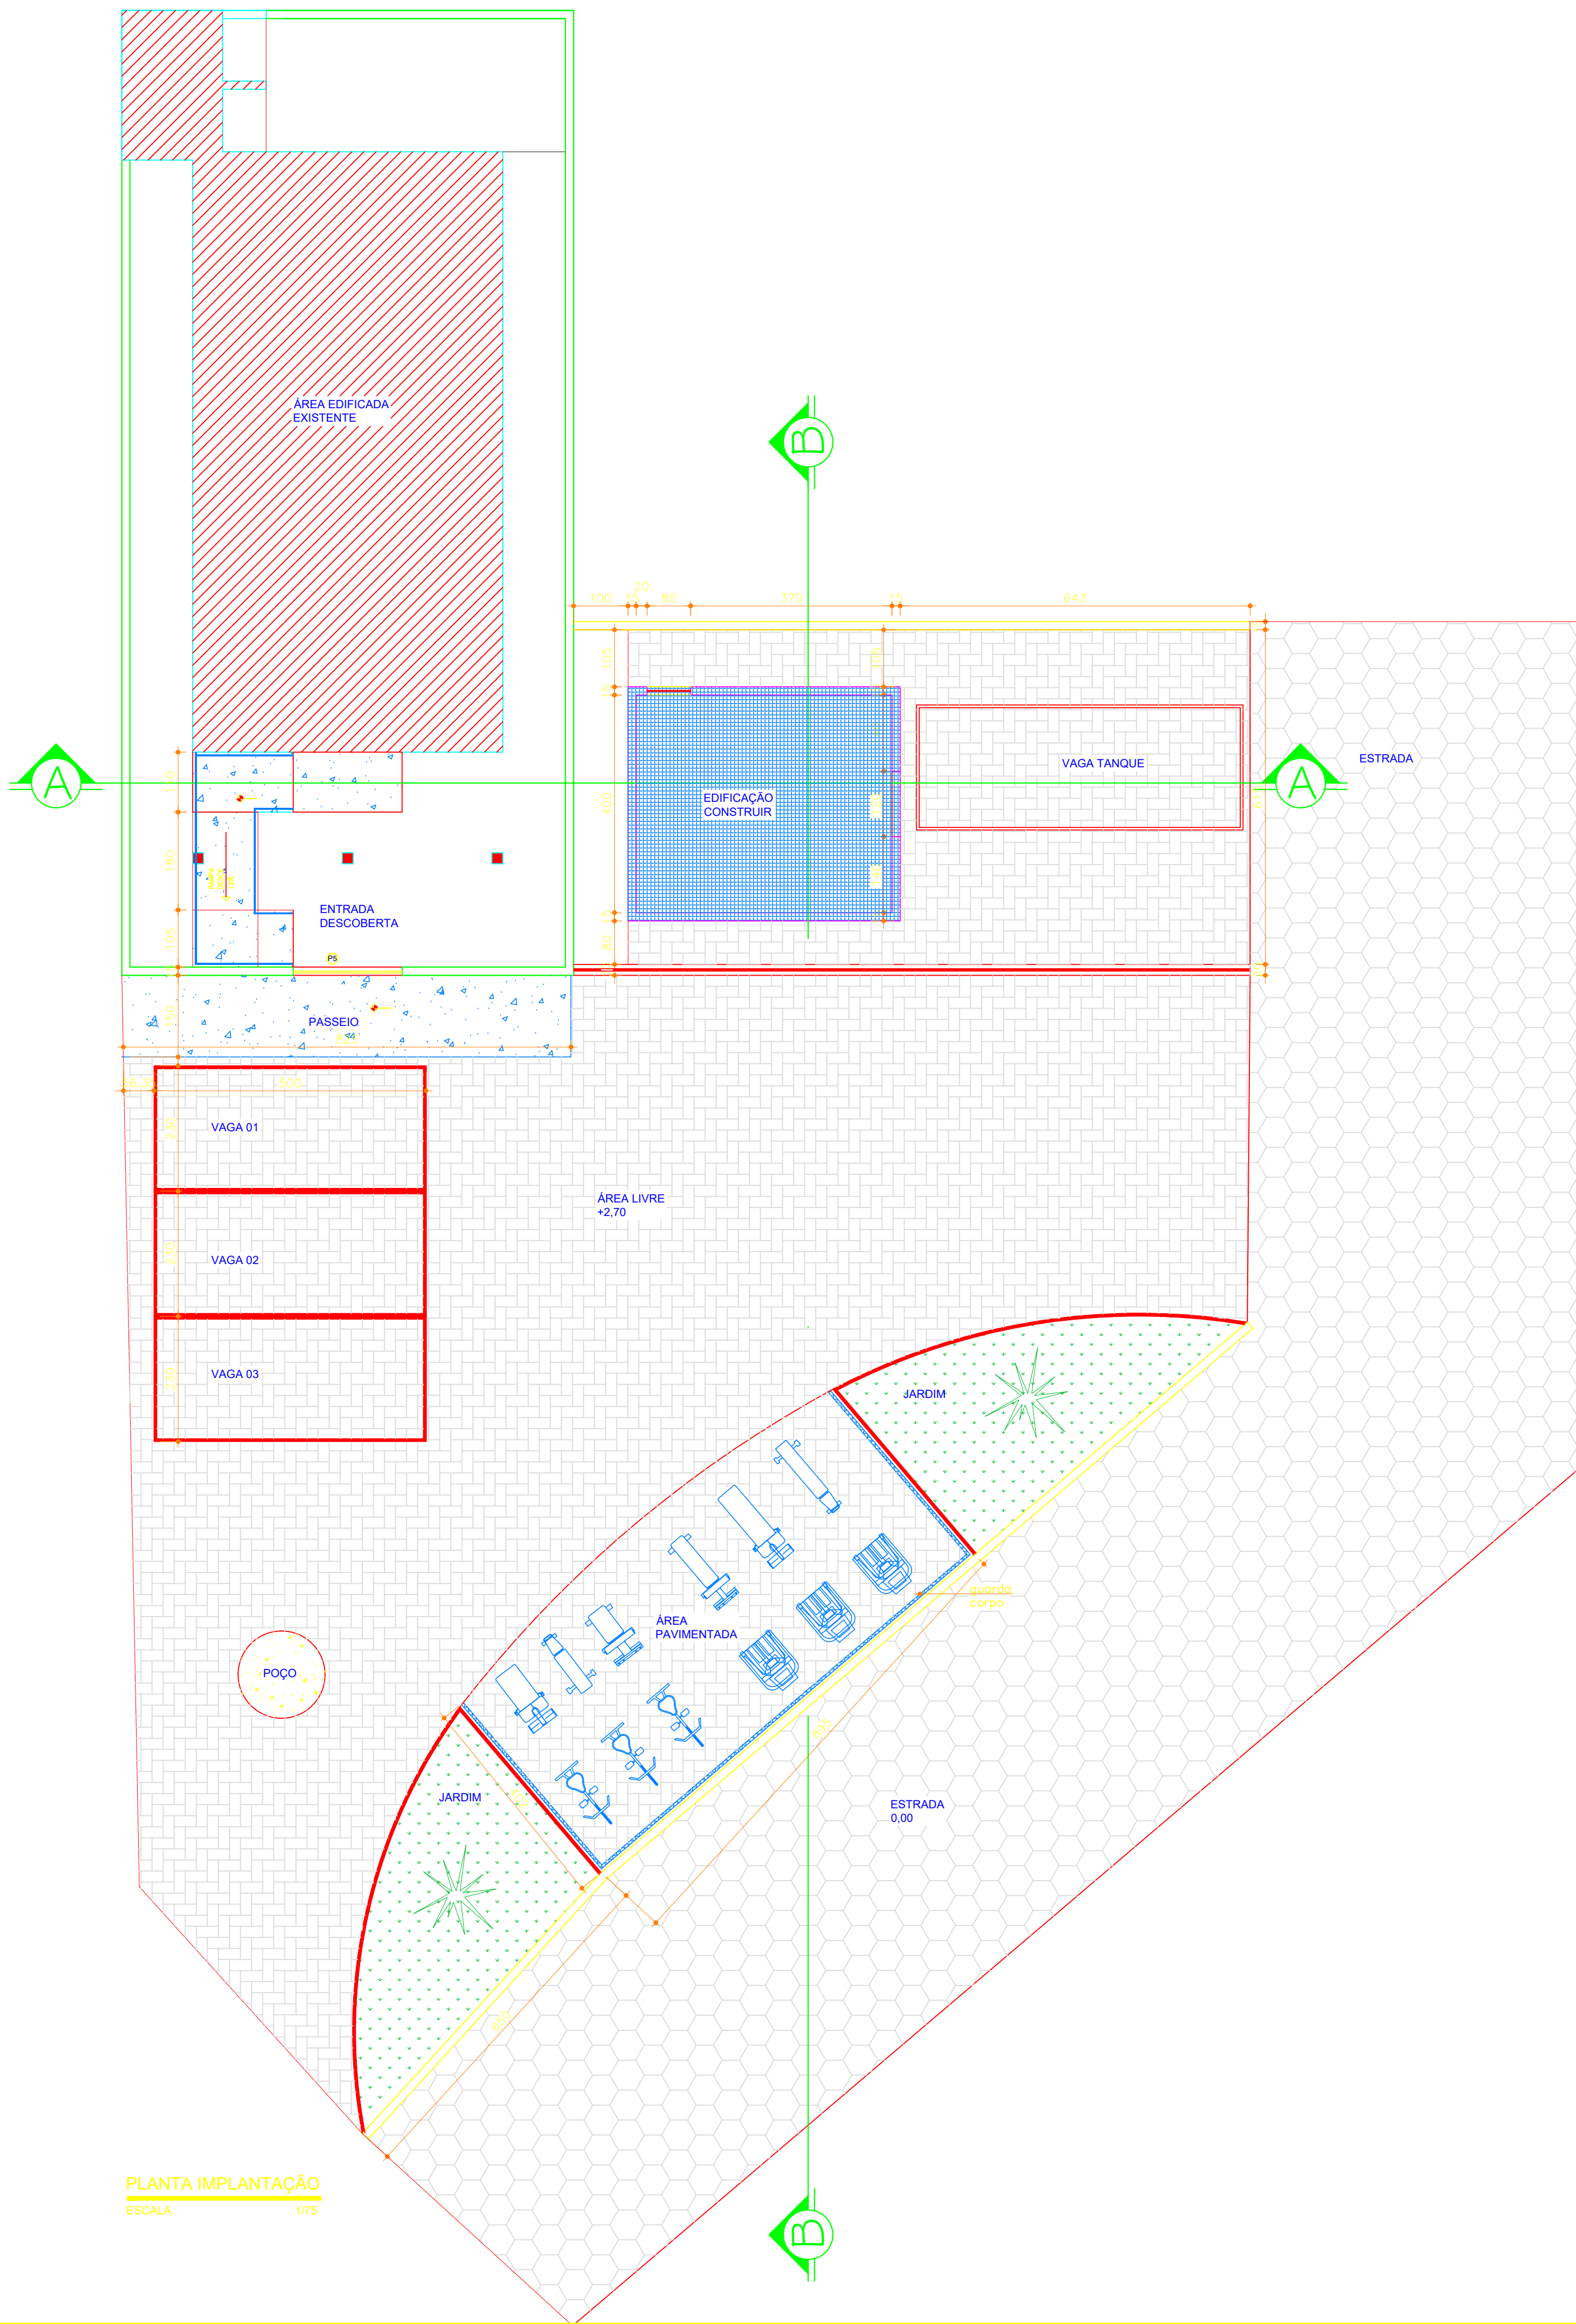

PLANTA LOCALIZAÇÃO
ESCALA 1/75

GESTOR: CONSÓRCIO INTERMUNICIPAL MULTISSETORIAL DO VALE DO PIRANGA			
PROJETO: PROJETO DE REFORMA E AMPLIAÇÃO DO CENTRO COMUNITÁRIO NA COMUNIDADE DE CHACRINHA, ZONA RURAL DO MUNICÍPIO DE SANTA CRUZ DO ESCALVADO (MG)		CONTATO: cma@cmvpi.org.br	
PROPRIETÁRIO: PREFEITURA MUNICIPAL DE SANTA CRUZ DO ESCALVADO - MG		CNPJ: 18.316.273/0001-05	
DESCRIÇÃO: PLANTA IMPLANTAÇÃO, PLANTA BAIXA / CONSTRUIR		ESC: INDICADA	
ARQUITETA E URBANISTA: JAQUELINE LAINNA DA SILVA		DATA: JANEIRO/2026	
ENDEREÇO: COMUNIDADE DE CHACRINHA, ZONA RURAL SANTA CRUZ DO ESCALVADO - MG		FOLHA: 1/3	
		REV.: A	