


PLANTA BAIXA - Implantação
ESCALA 1/100



A Latitude >> -20.236454°
Longitude >> -42.817493°




CMEI-CENTRO MUN. EDUCAÇÃO INFANTIL MENINO JESUS
EXECUÇÃO DE GABIÃO E OUTROS SERVIÇOS

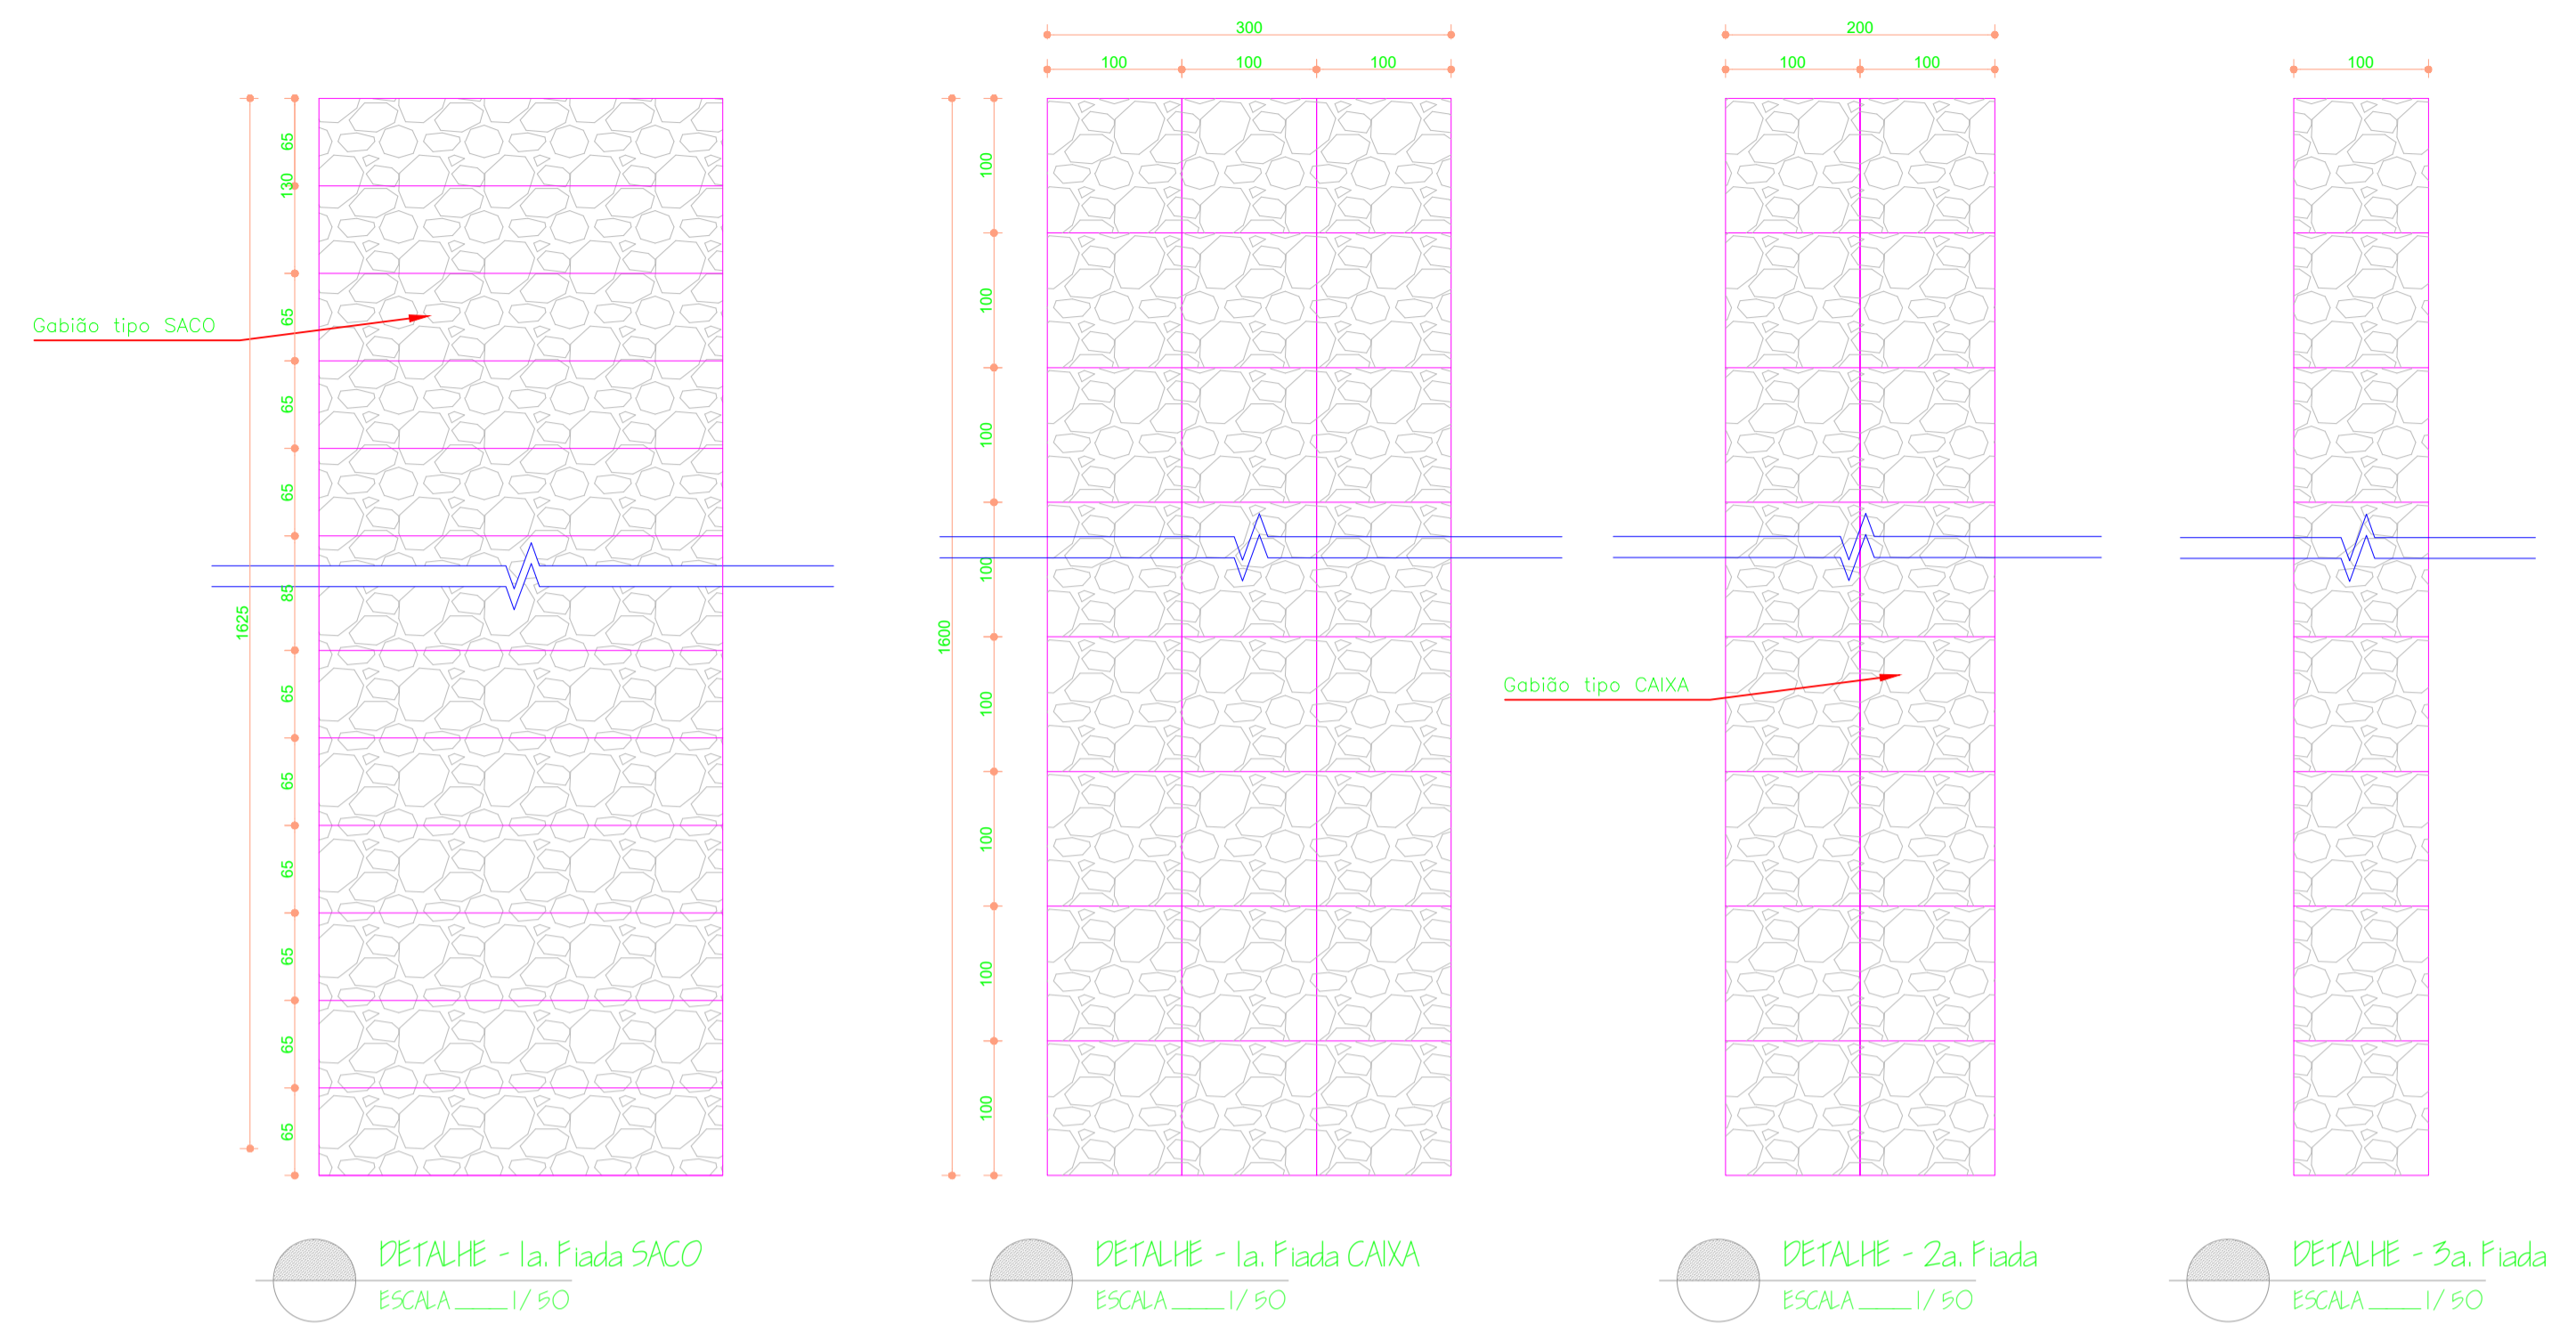

LOCALIZAÇÃO
SEM ESCALA

PONTO A
Local de implantação do GABIÃO

Detalhe 1: Amarração da Malha Sem escala

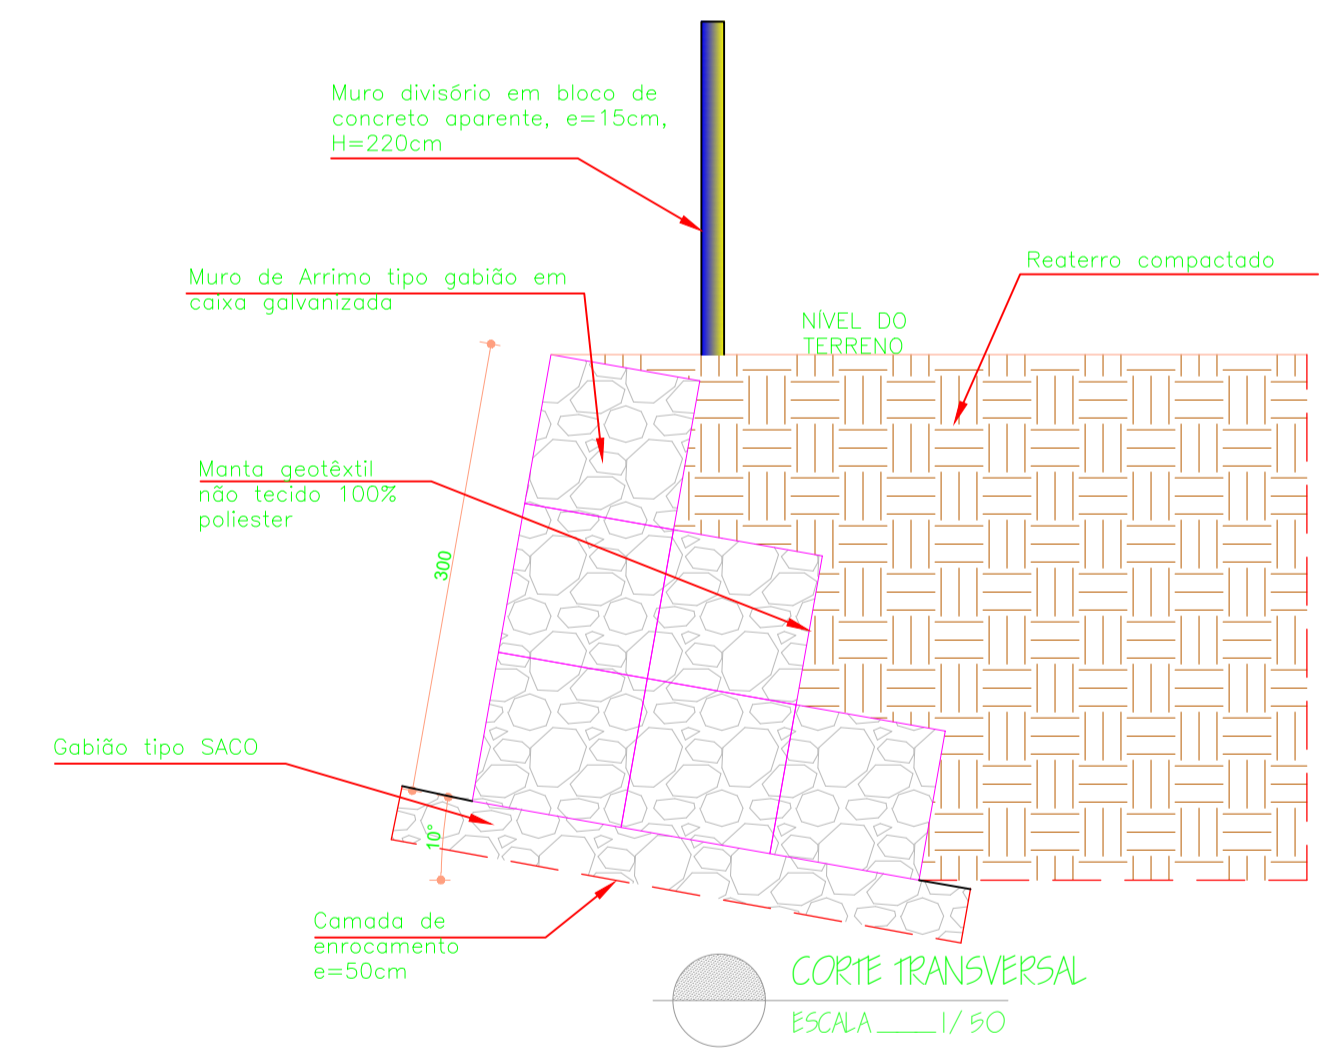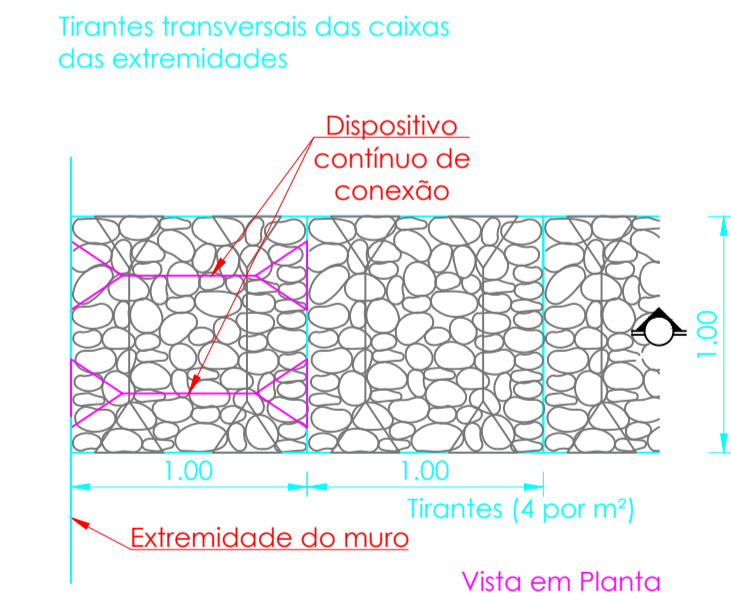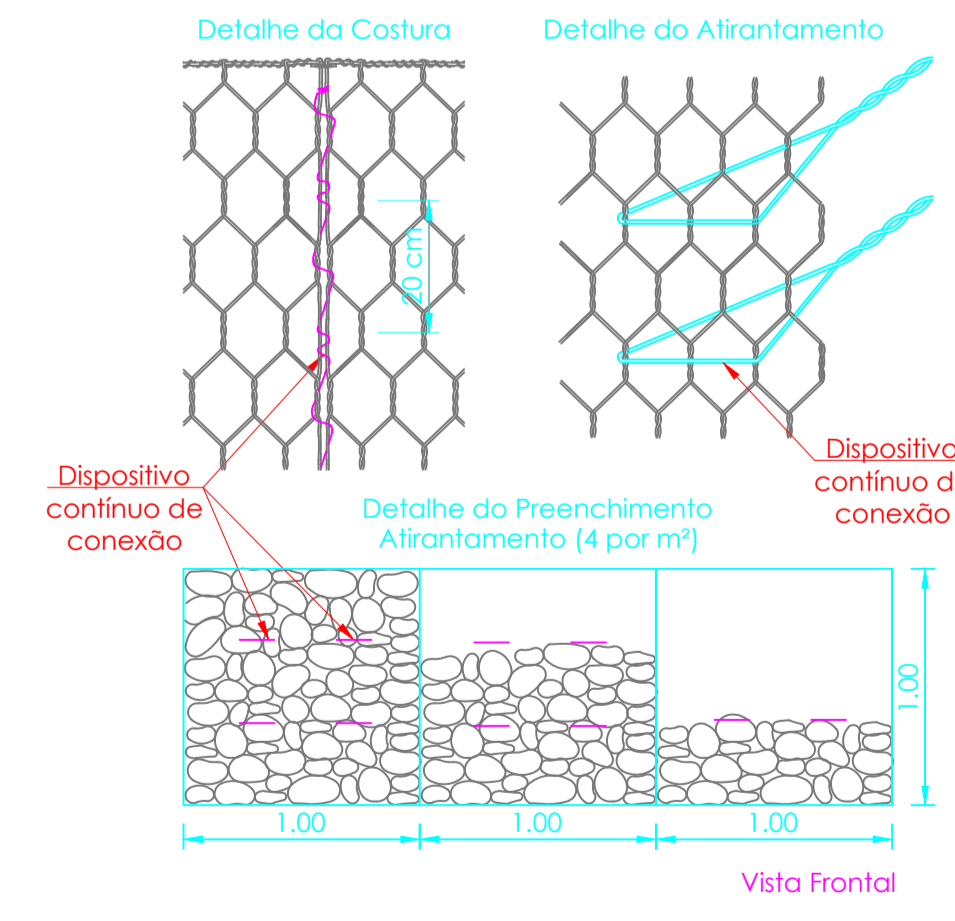

ProSen Projetos & Serviços de Engenharia Ltda.	
Prefeitura Municipal Santa Cruz do Escalvado ESTADO DE MINAS GERAIS Administração 2025-2028	
OBJETO	NO OPERAÇÃO
Execução de contenção tipo GABIÃO e outros serviços no CMEI - Centro Municipal de Educação Infantil Menino Jesus	DATA: Março / 2026
RESPONSÁVEL TÉCNICO PELO PROJETO	SERIE: 61.924 / D
Eng. Civil WILSON DIAS DA FONSECA JR.	CPF: 697.293.526-15
PREFEITO MUNICIPAL	ESCALA: Indicadas
GILMAR DE PAULA LIMA	TORÇÃO: 01/01
CONTÉM	
Detalhes Diversos	
LOCALIZAÇÃO	
Centro Municipal de Educação Infantil Menino Jesus	
PREÇOS	
RECURSOS PRÓPRIO	