



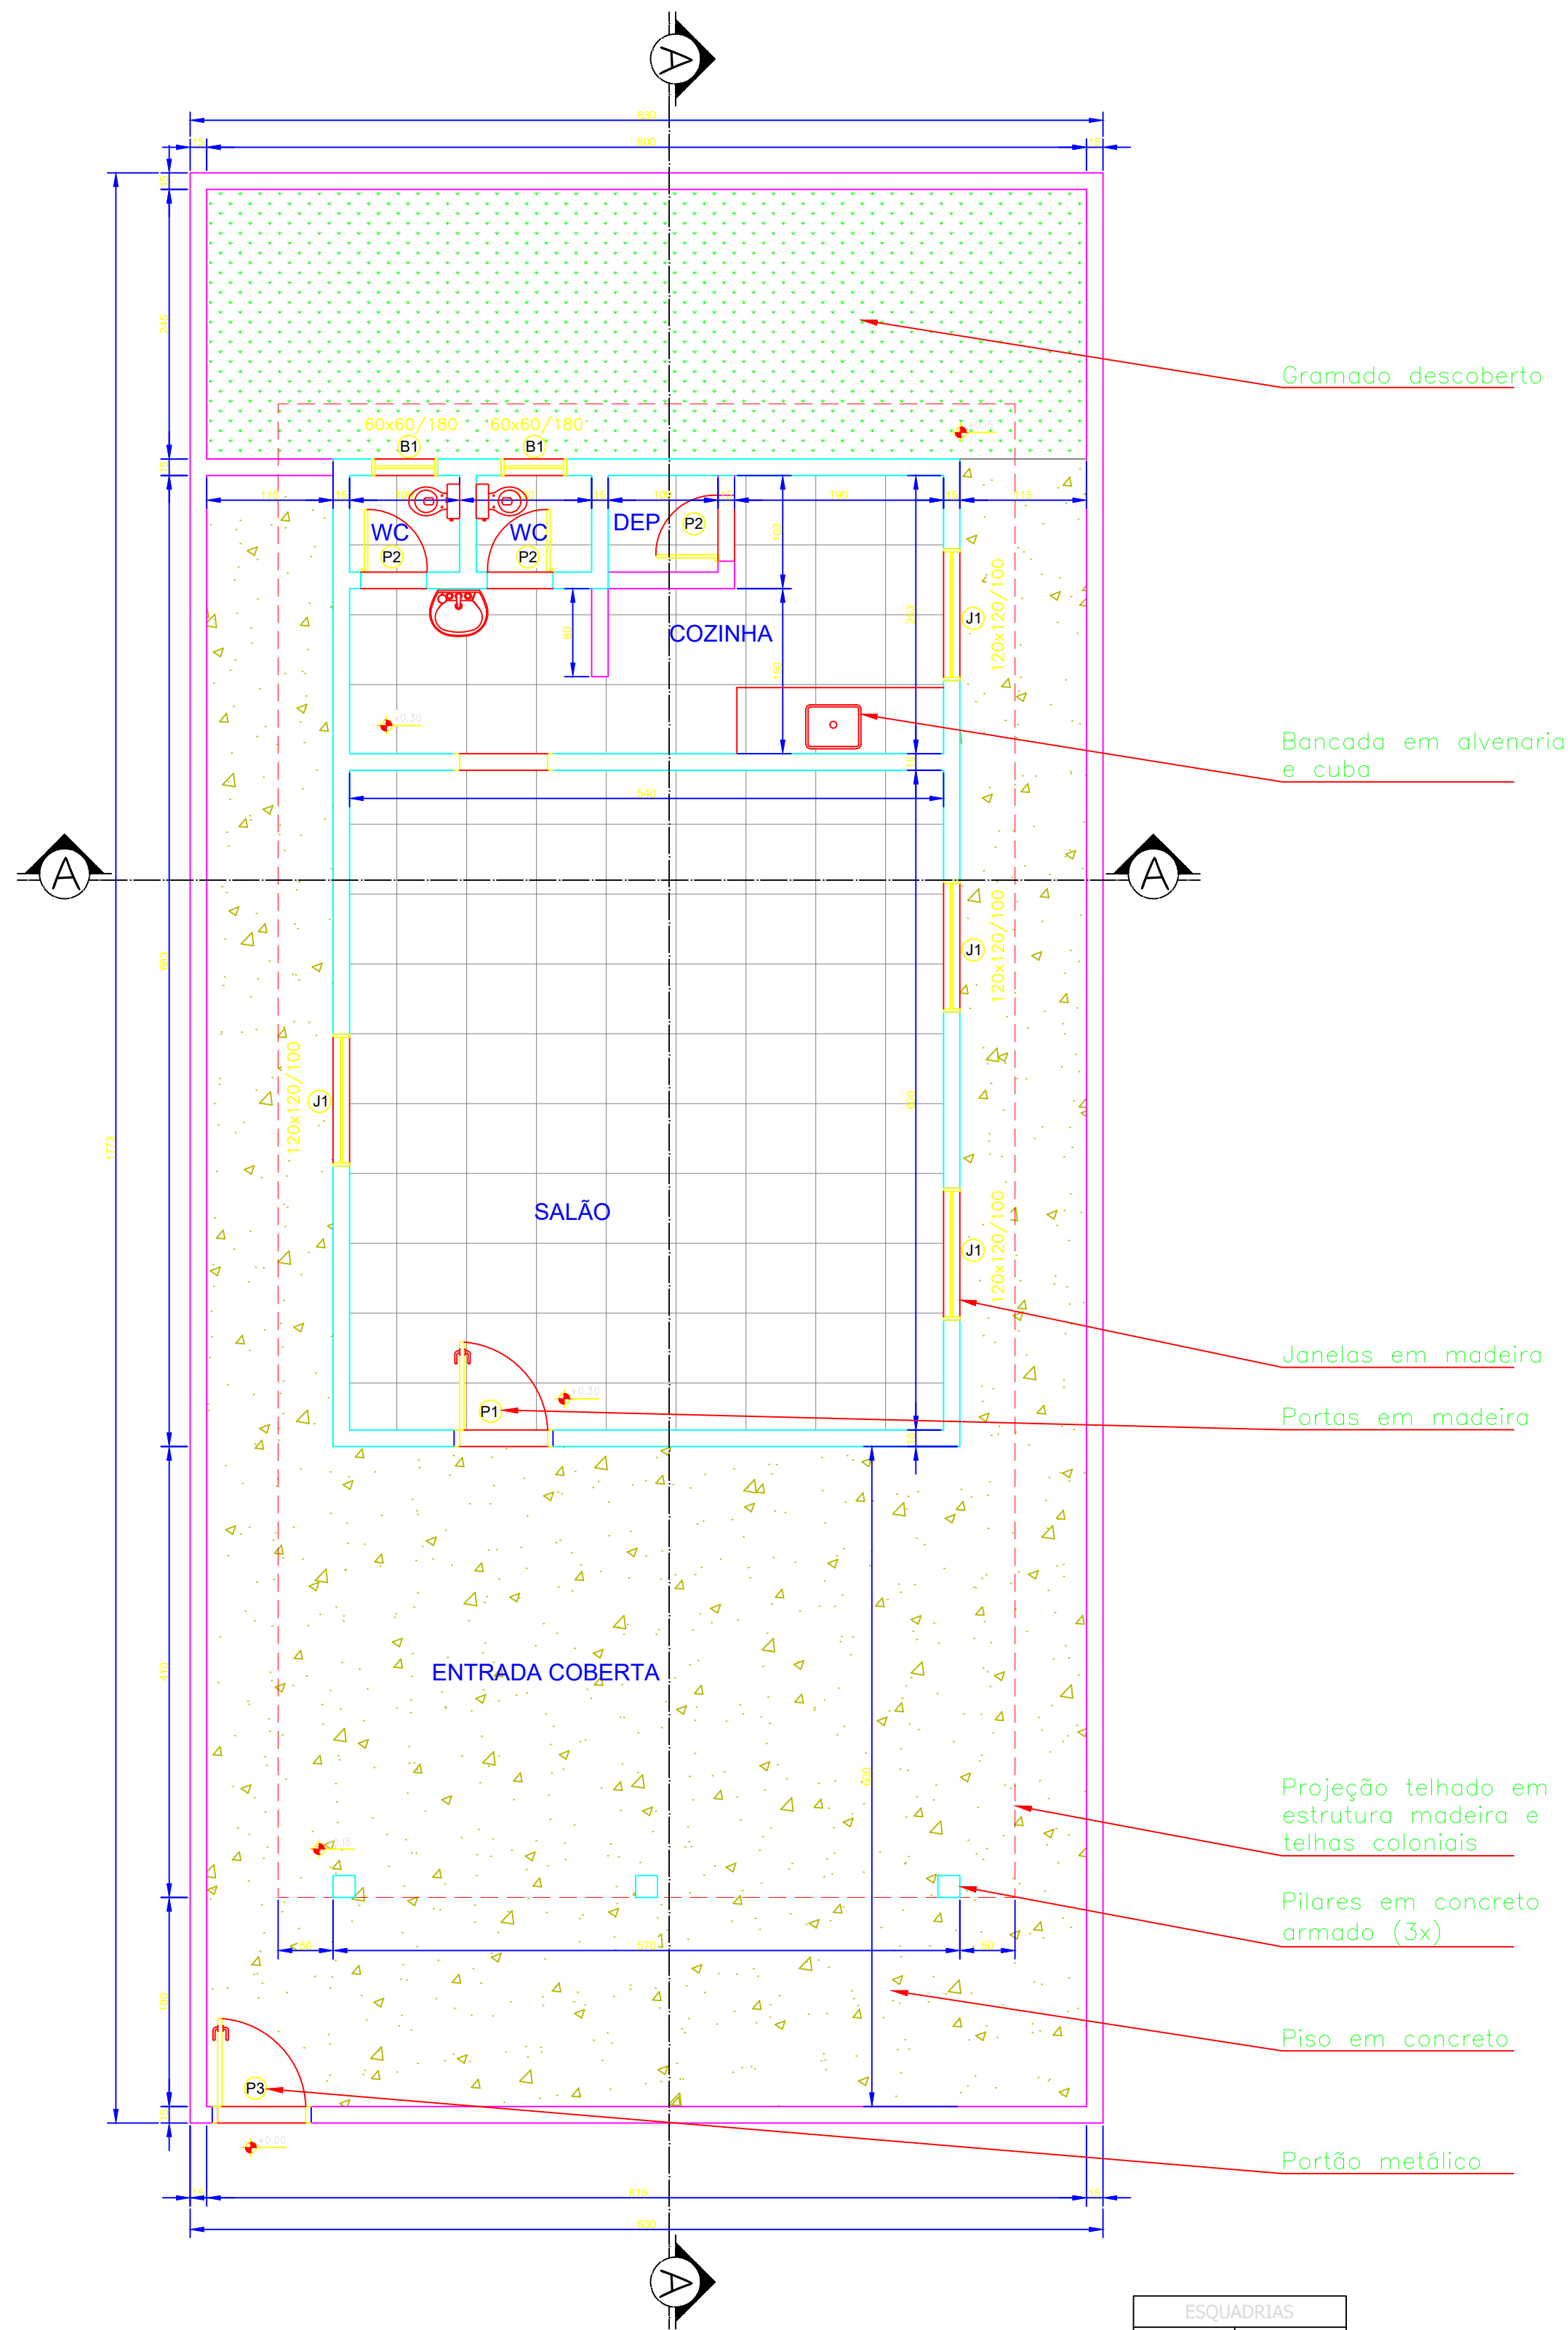


PLANTA BAIXA (edificação existente)
ESCALA 1/50


ESQUADRIAS	
J1	120x120/100
B1	60x60/180
P1	80x210
P2	60x210
P3	80x210

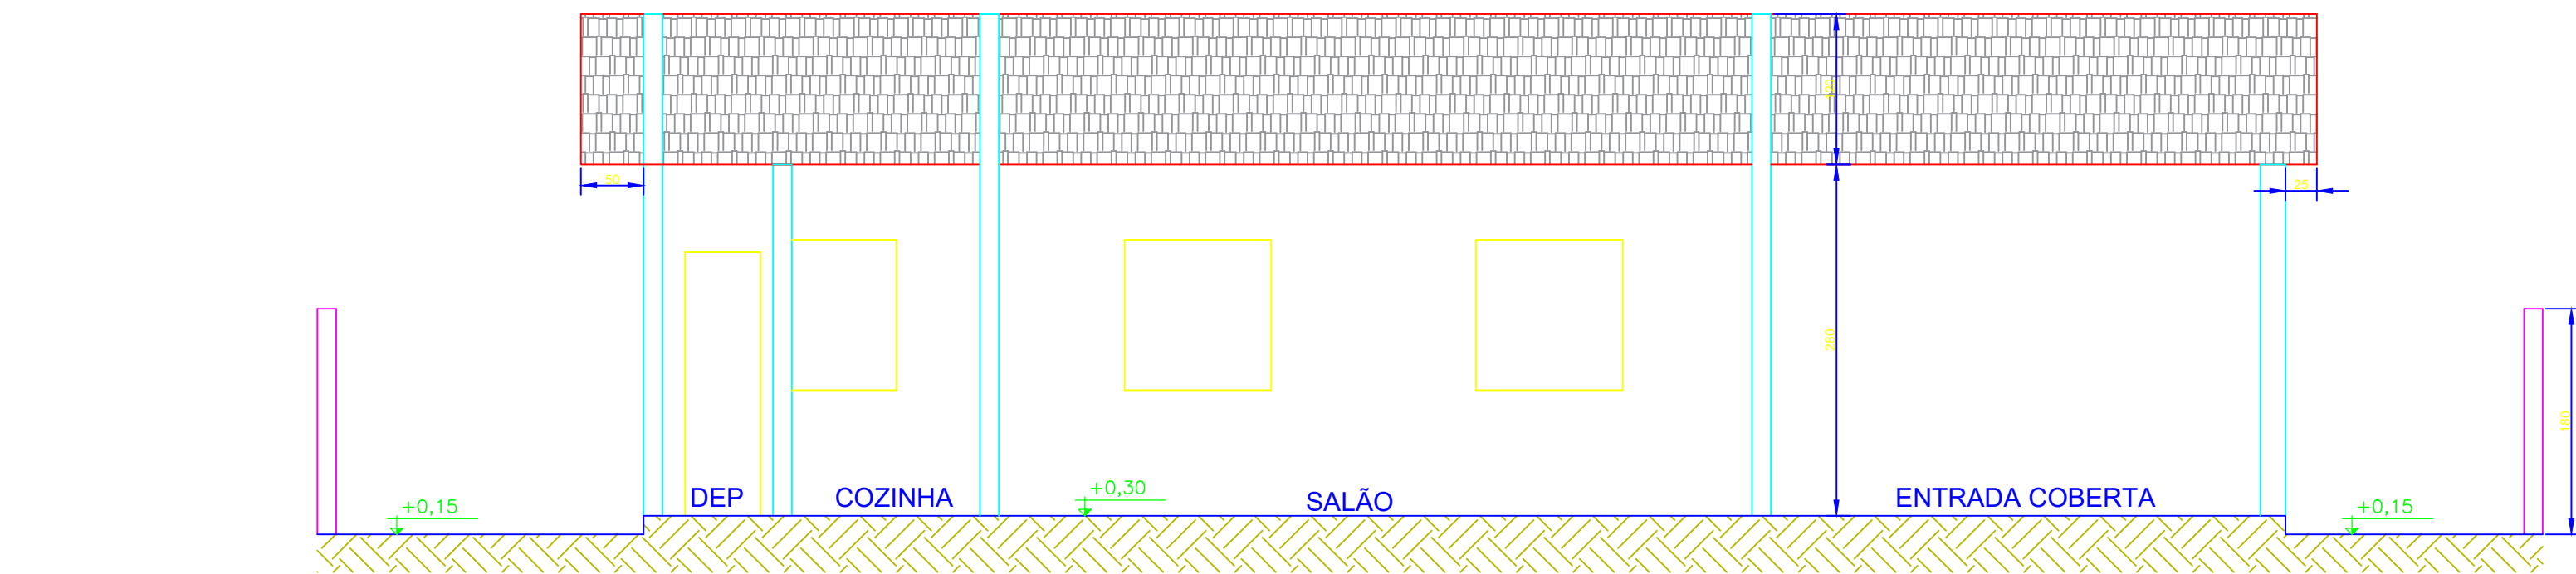

CORTE BB
ESCALA 1/50

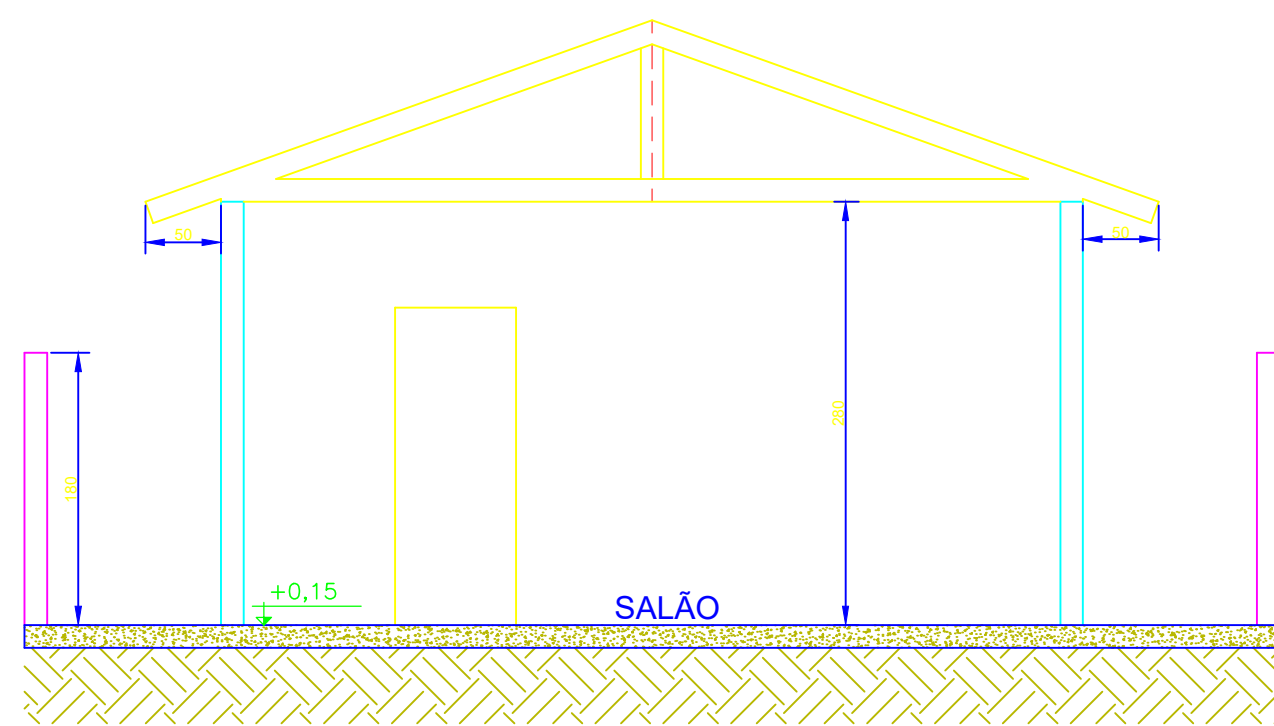

CORTE AA
ESCALA 1/50

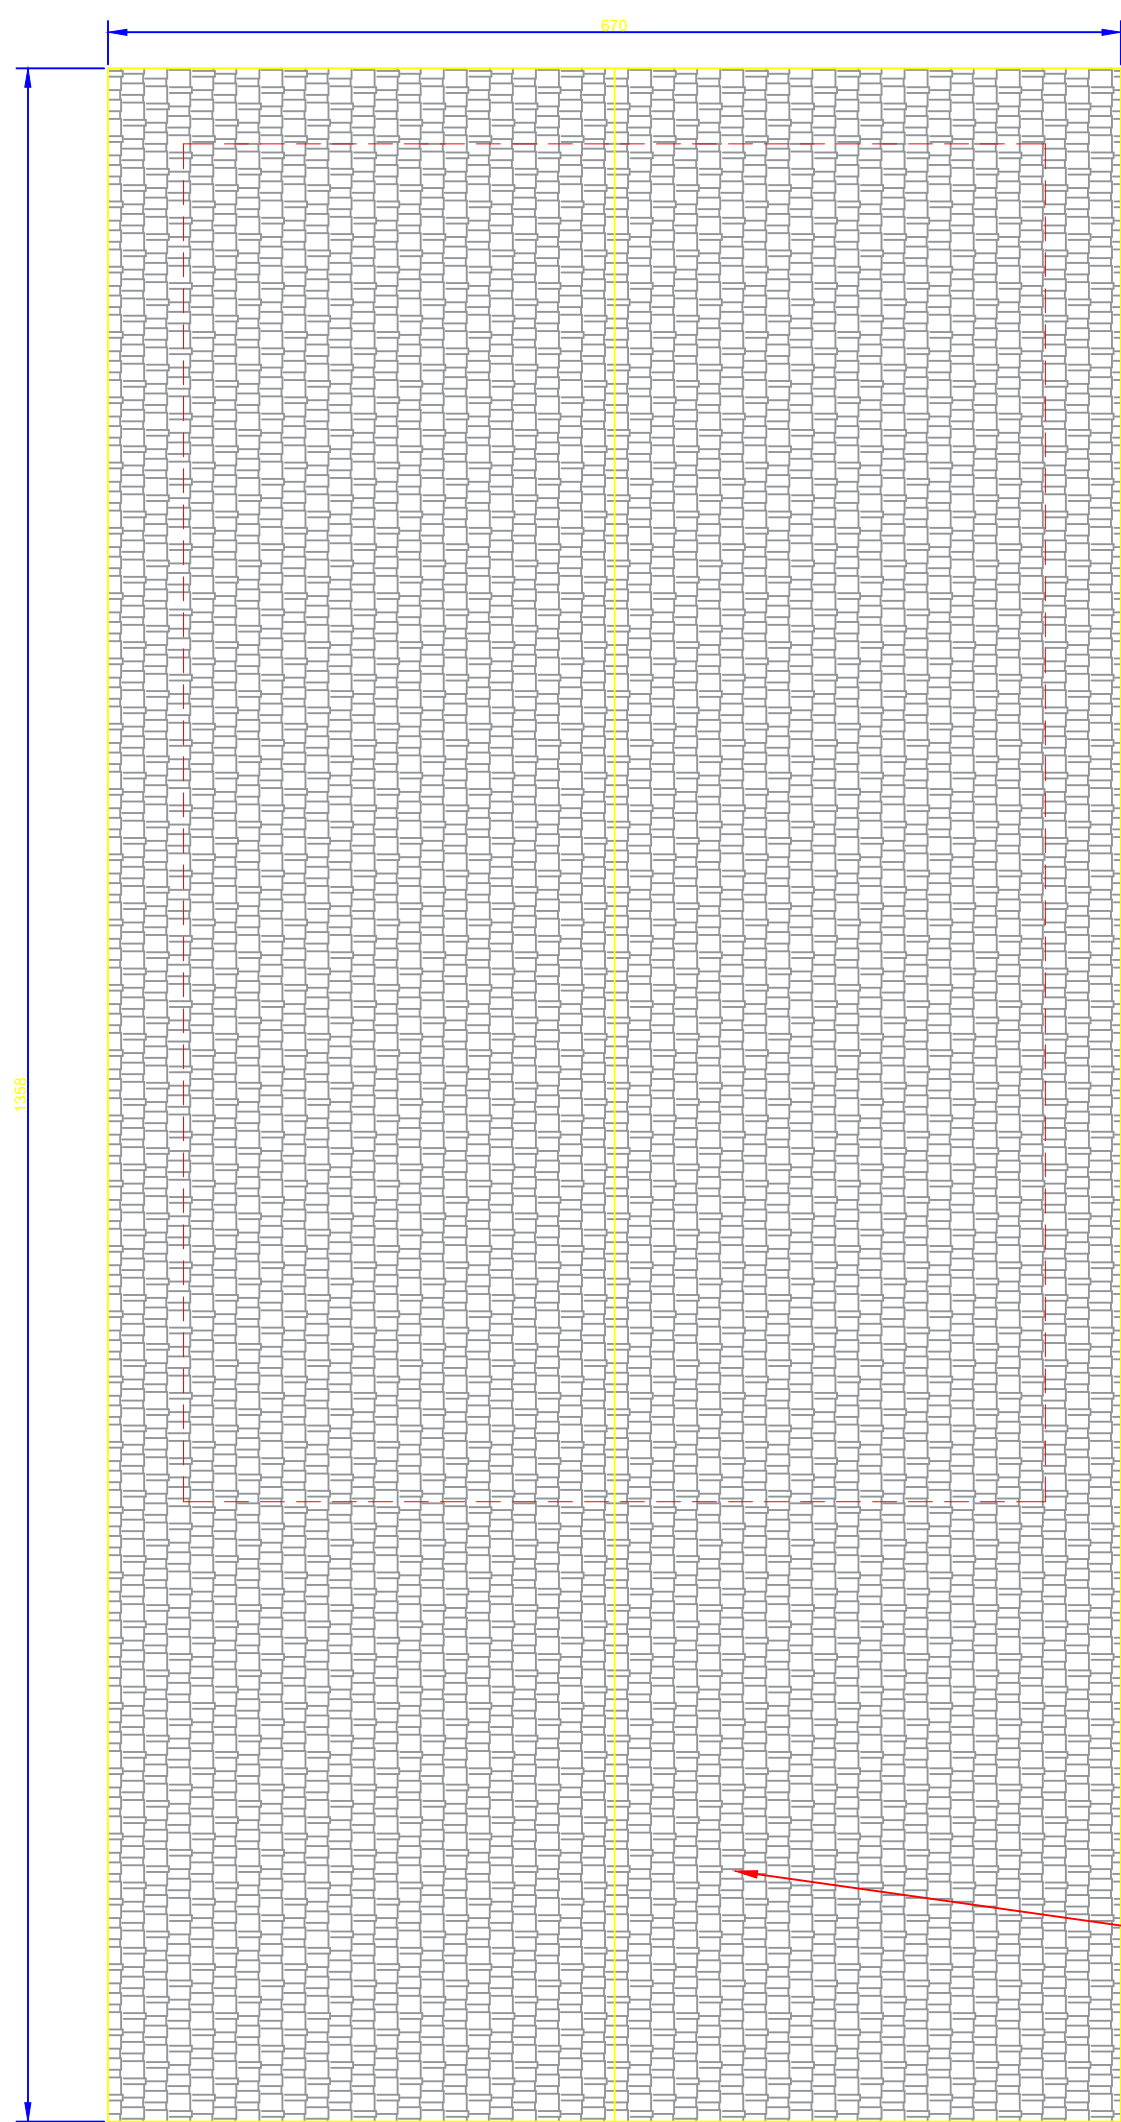

COBERTURA existente
ESCALA 1/50



COMUNIDADE CHACRINHA
REFORMA EDIFICAÇÃO

LOCALIZAÇÃO
SEM ESCALA

ProSen Projetos & Serviços de Engenharia Ltda.	
Prefeitura Municipal Santa Cruz do Escalvado ESTADO DE MINAS GERAIS Administração 2025-2028	
OBJETO	NO OPERAÇÃO
REFORMA E AMPLIAÇÃO DO CENTRO COMUNITÁRIO NA COMUNIDADE DE CHACRINHA	DATA JAN / 26
RESPONSÁVEL TÉCNICO PELO PROJETO	CREA 61.924 / D
Eng. Civil WILSON DIAS DA FONSECA JR.	CPF 697.293.526-15
PREFEITO MUNICIPAL	ESCALA Indicadas
GILMAR DE PAULA LIMA	FOLHA 01/10
CONTÉM	
DETALHES DO CENTRO COMUNITÁRIO	
LOCALIZAÇÃO	
Zona Rural de Santa Cruz do Escalvado (MG)	
PROGRAMA	
RECURSOS RENOVÁ	