

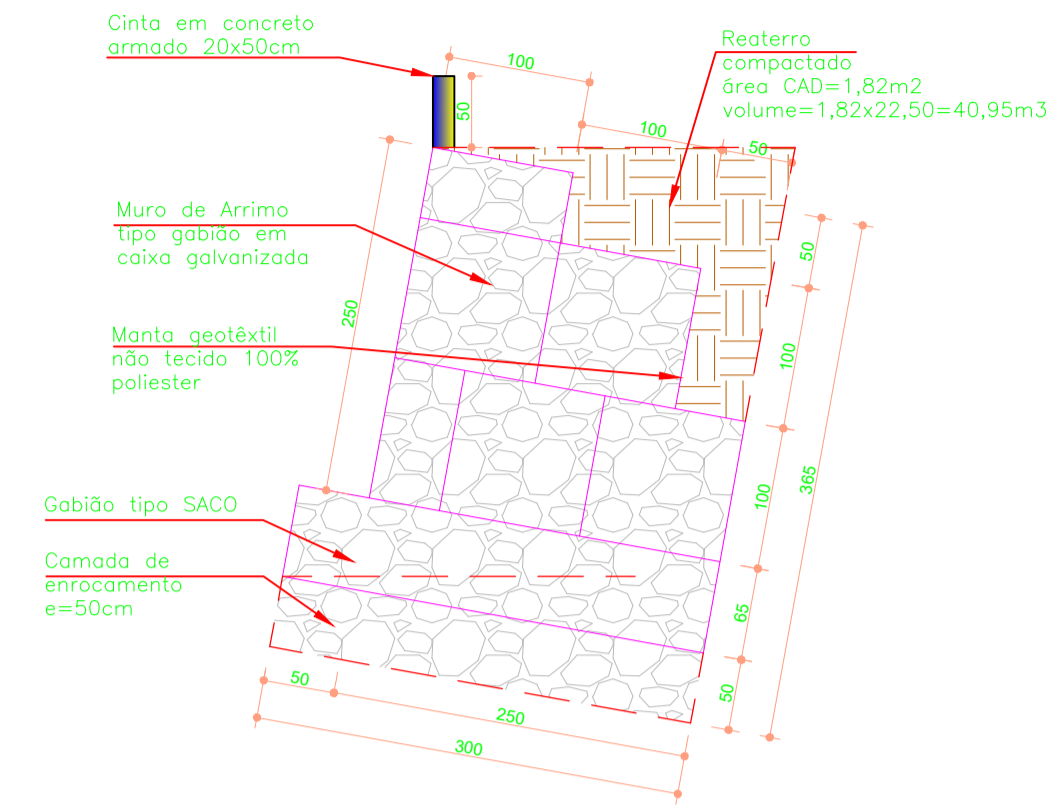
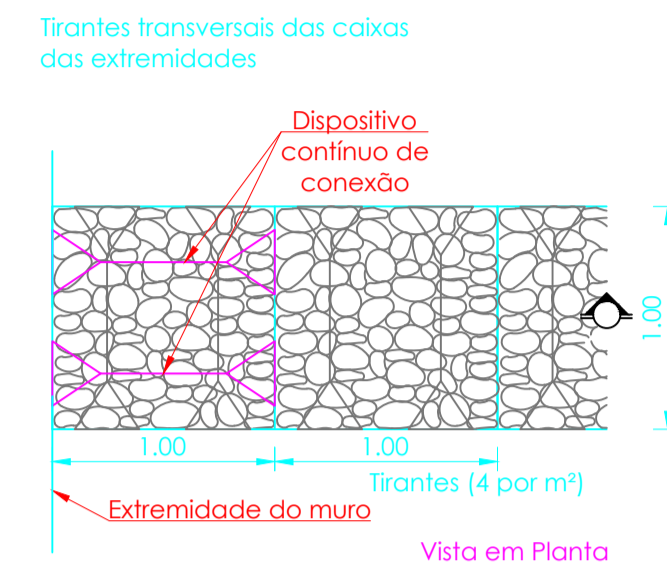



Detalhe 1: Amarração da Malha Sem escala

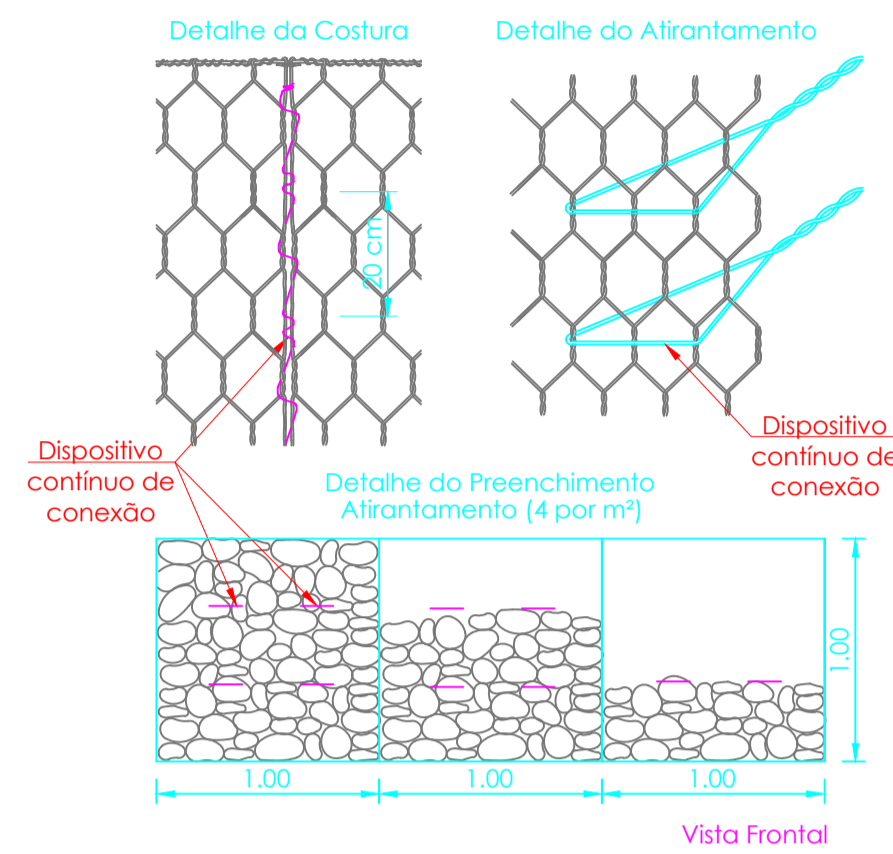


CORTE TRANSVERSAL
ESCALA 1/50

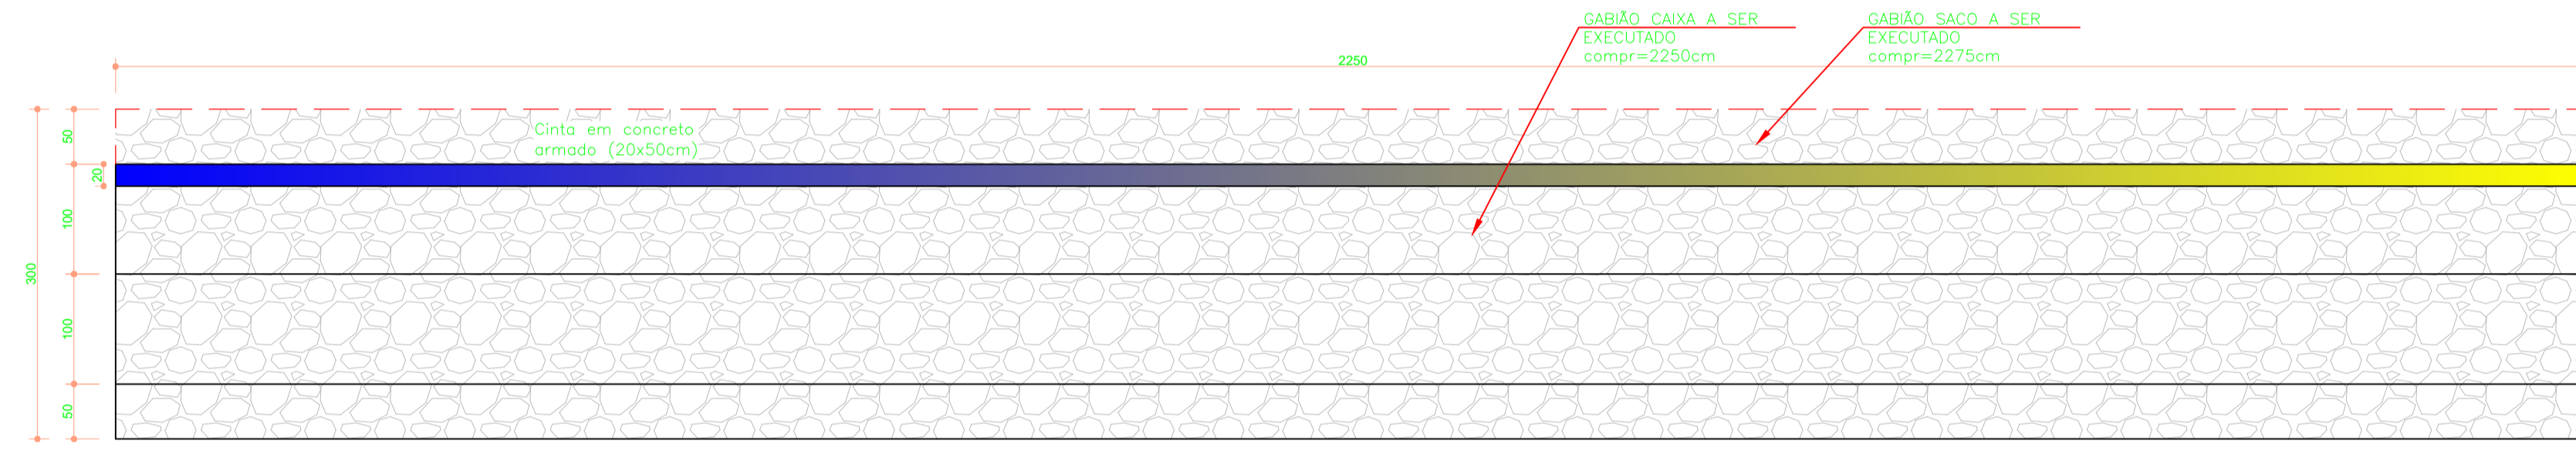


PLANTA BAIXA
ESCALA 1/50

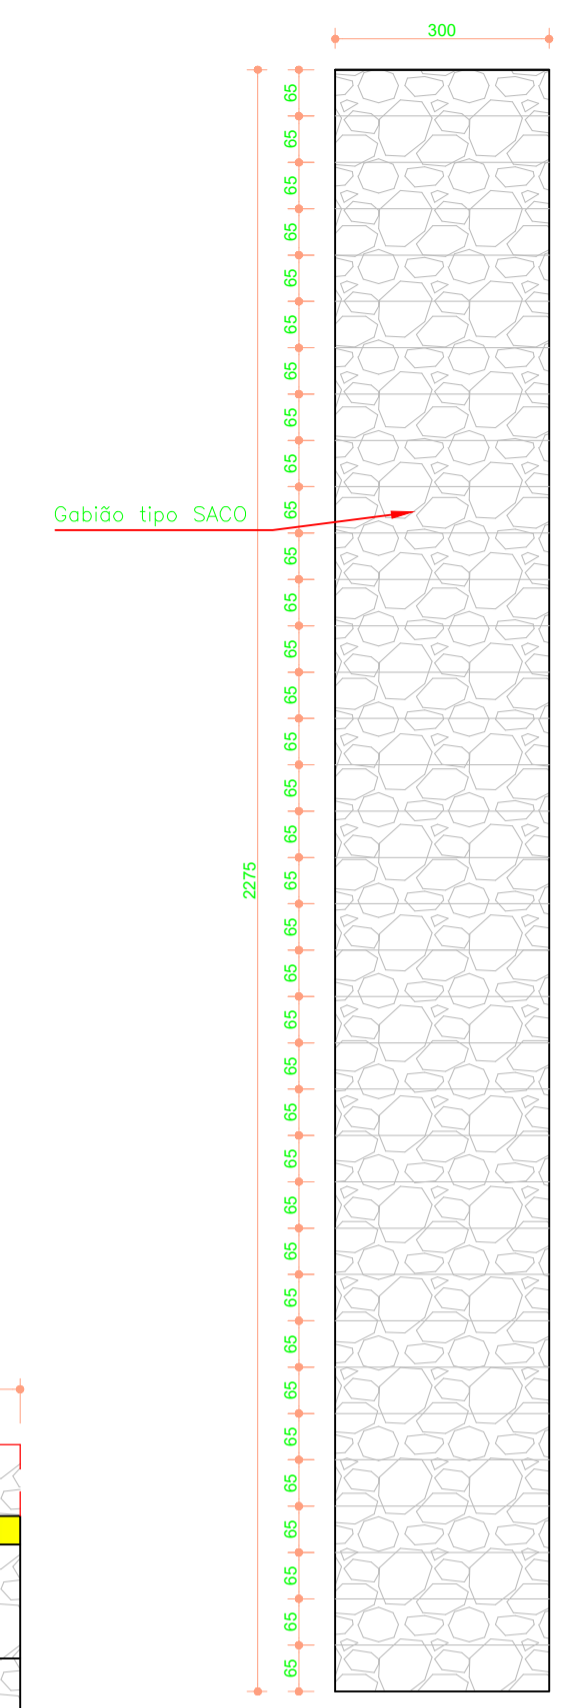


DETALHE-1A. FIADA SACO
ESCALA 1/100

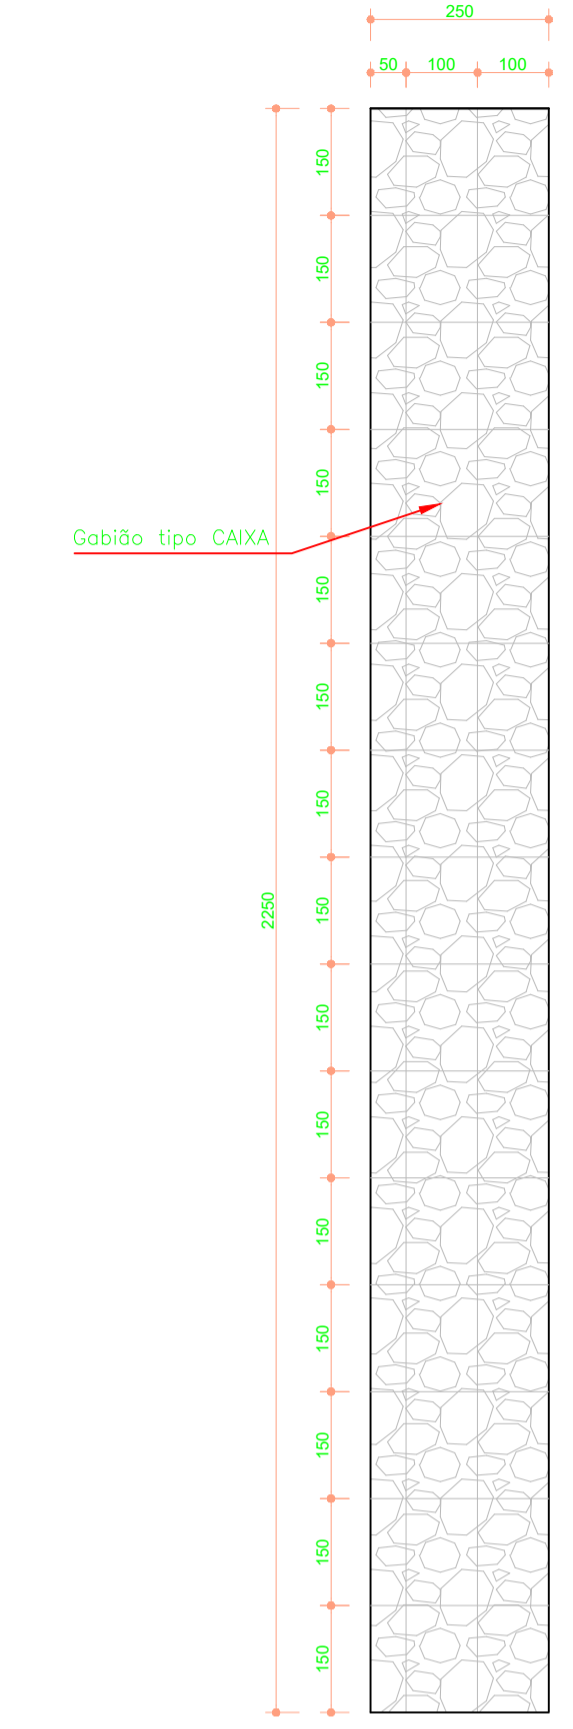

DETALHE-1A. FIADA CAIXA
ESCALA 1/100

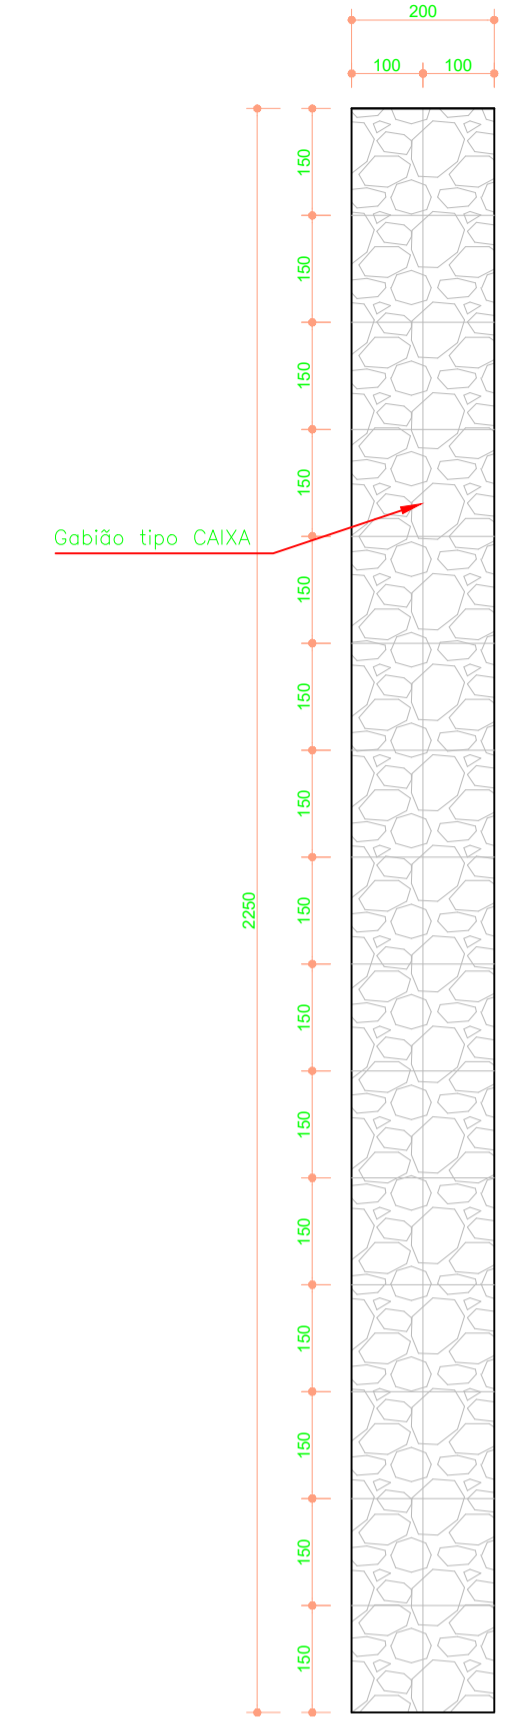

DETALHE-2A. FIADA CAIXA
ESCALA 1/100

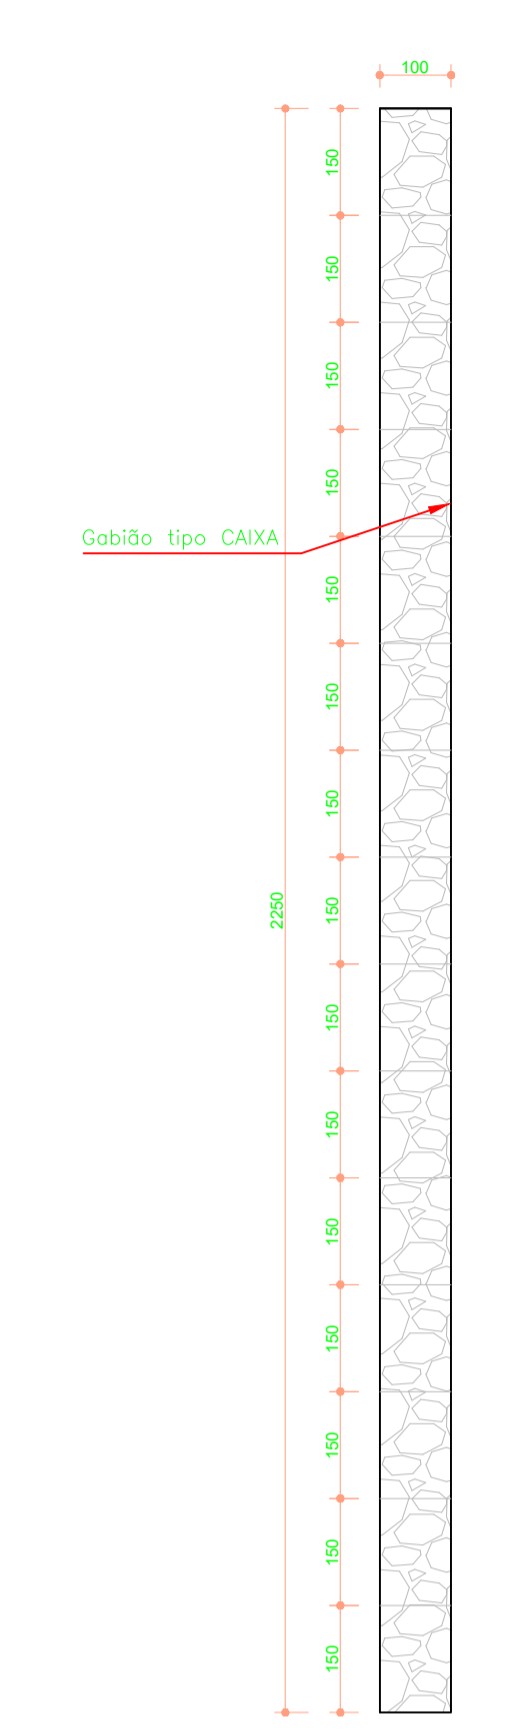

DETALHE-3A. FIADA CAIXA
ESCALA 1/100

EXECUÇÃO DE CONTENÇÃO TIPO GABIÃO
RIBEIRÃO DO ESCALVADO



LOCALIZAÇÃO
RUAS DIVERSAS
SEM ESCALA

ProSen Projetos & Serviços de Engenharia Ltda.	
Prefeitura Municipal Santa Cruz do Escalvado ESTADO DE MINAS GERAIS Administração 2025-2028	
OBJETO Execução de contenção tipo GABIÃO	Nº OPERAÇÃO -----
DATA Abril / 2026	RESPONSÁVEL TÉCNICO PELO PROJETO Eng. Civil WILSON DIAS DA FONSECA JR.
CREA 61.924 / D	PREFEITO MUNICIPAL GILMAR DE PAULA LIMA
CPF 697.293.526-15	ESCALA Indicadas
LOCALIZAÇÃO Rua Sagrado Coração de Jesus, B. Centro, Sta Cruz Esc.	FOLHA 01/01
PROGRAMA RECURSOS PRÓPRIO	