



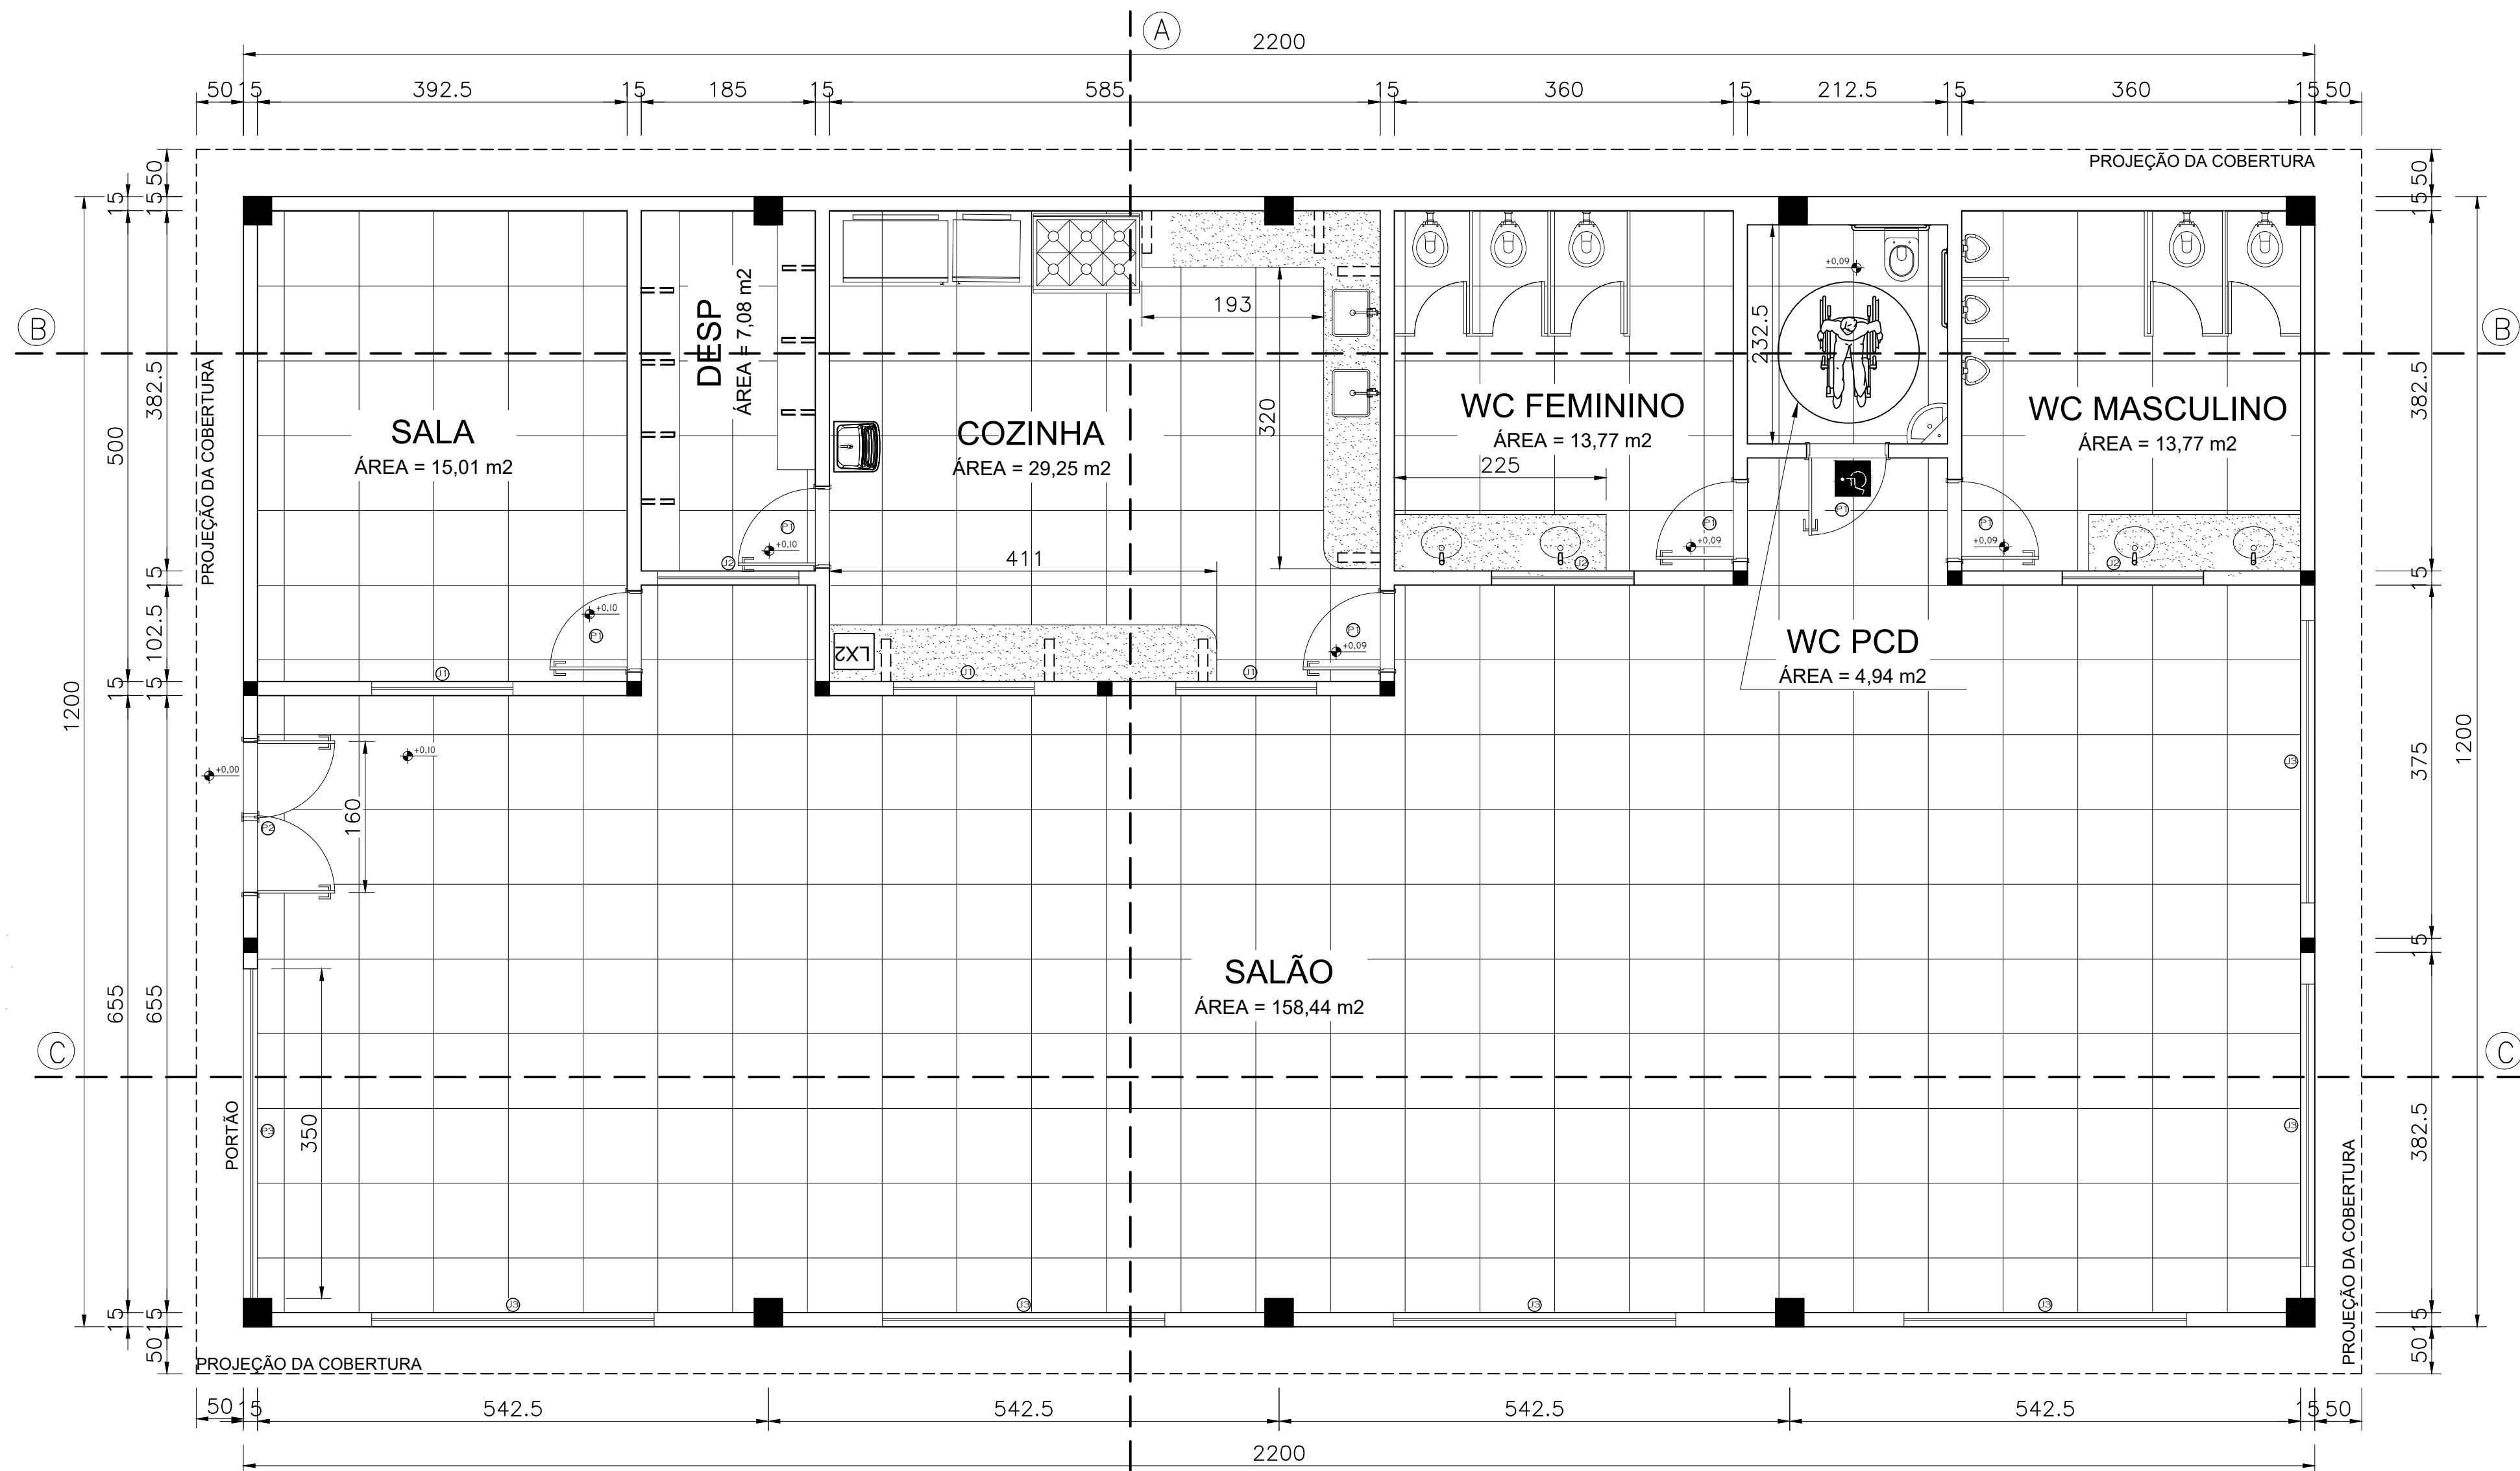


PLANTA BAIXA
ESCALA 1/50


QUADRO DE ESQUADRIAS - PORTAS / JANELAS	
P1-80X210 (PORTA DE GIRO EM MADEIRA) (6A)	J1-150X120/110 (JANELA DE CORREIO, 2 FOLHAS, EM ALUMÍNIO E VIDRO LISO INCOLOR) (3A)
P2-160X250 (PORTA DE GIRO EM ALUMÍNIO) (1A)	J2-150X80/170 (JANELA MAXI-MIN, EM ALUMÍNIO E VIDRO LISO INCOLOR) (3A)
P3-350X250 (PORTA DE GIRO EM LAMBELO) (1A)	J3-300X120/110 (JANELA DE CORREIO, 2 FOLHAS, EM ALUMÍNIO E VIDRO PINTADO) (6A)

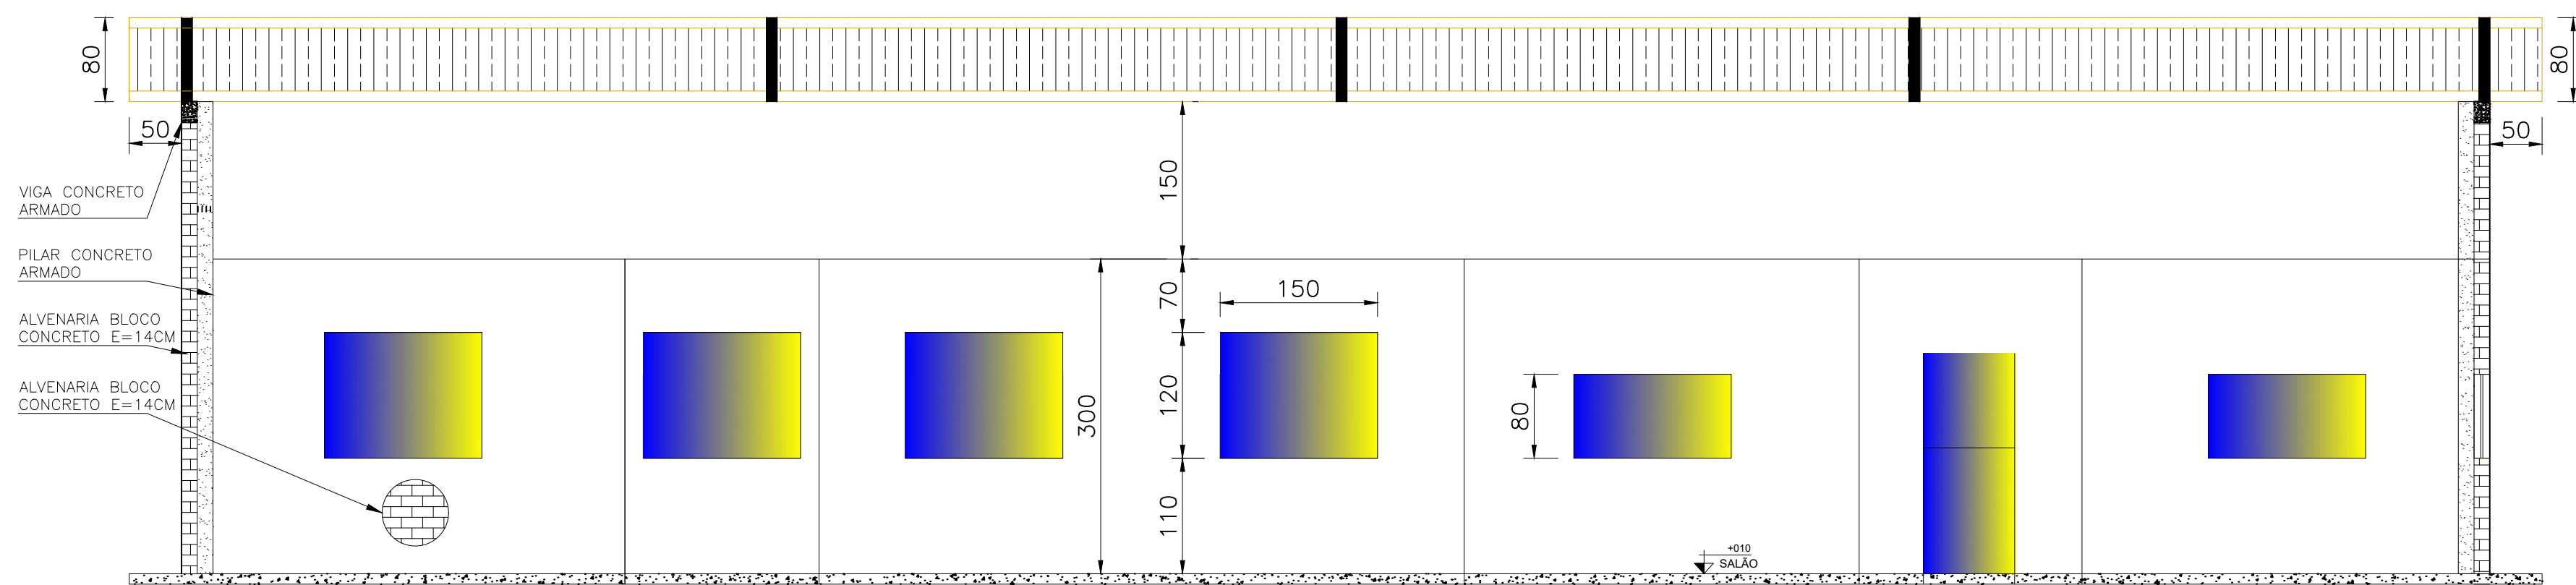


CORTE CC
ESCALA 1/50

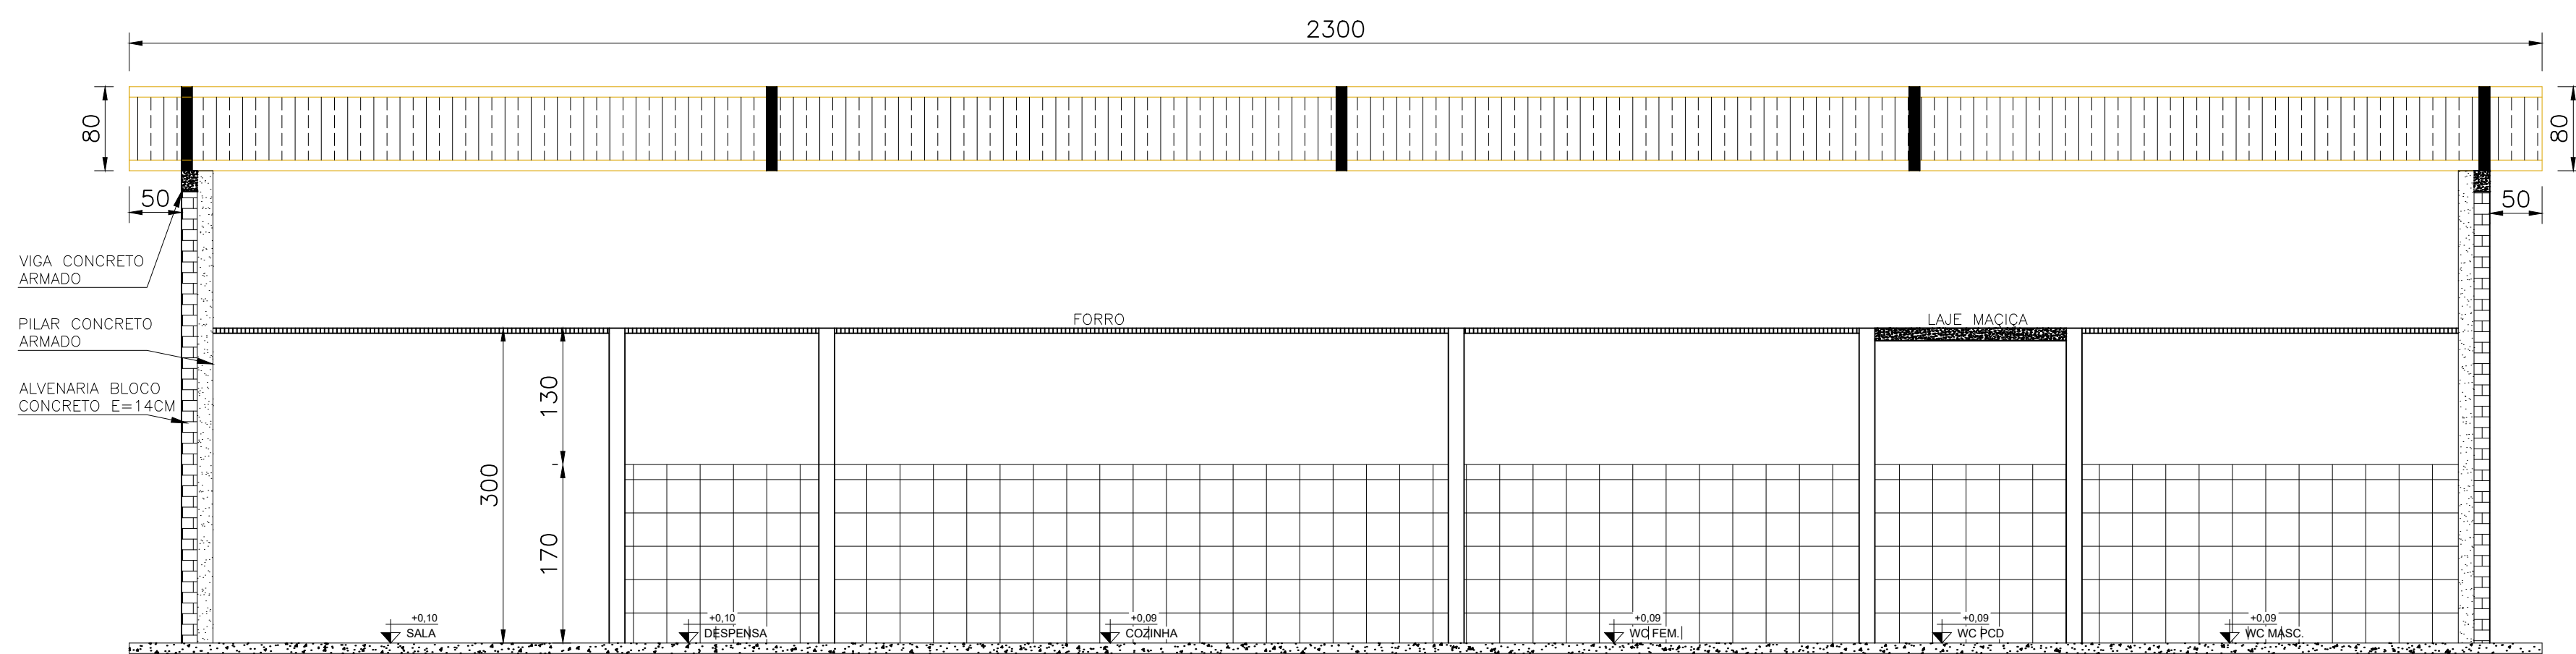

CORTE BB
ESCALA 1/50

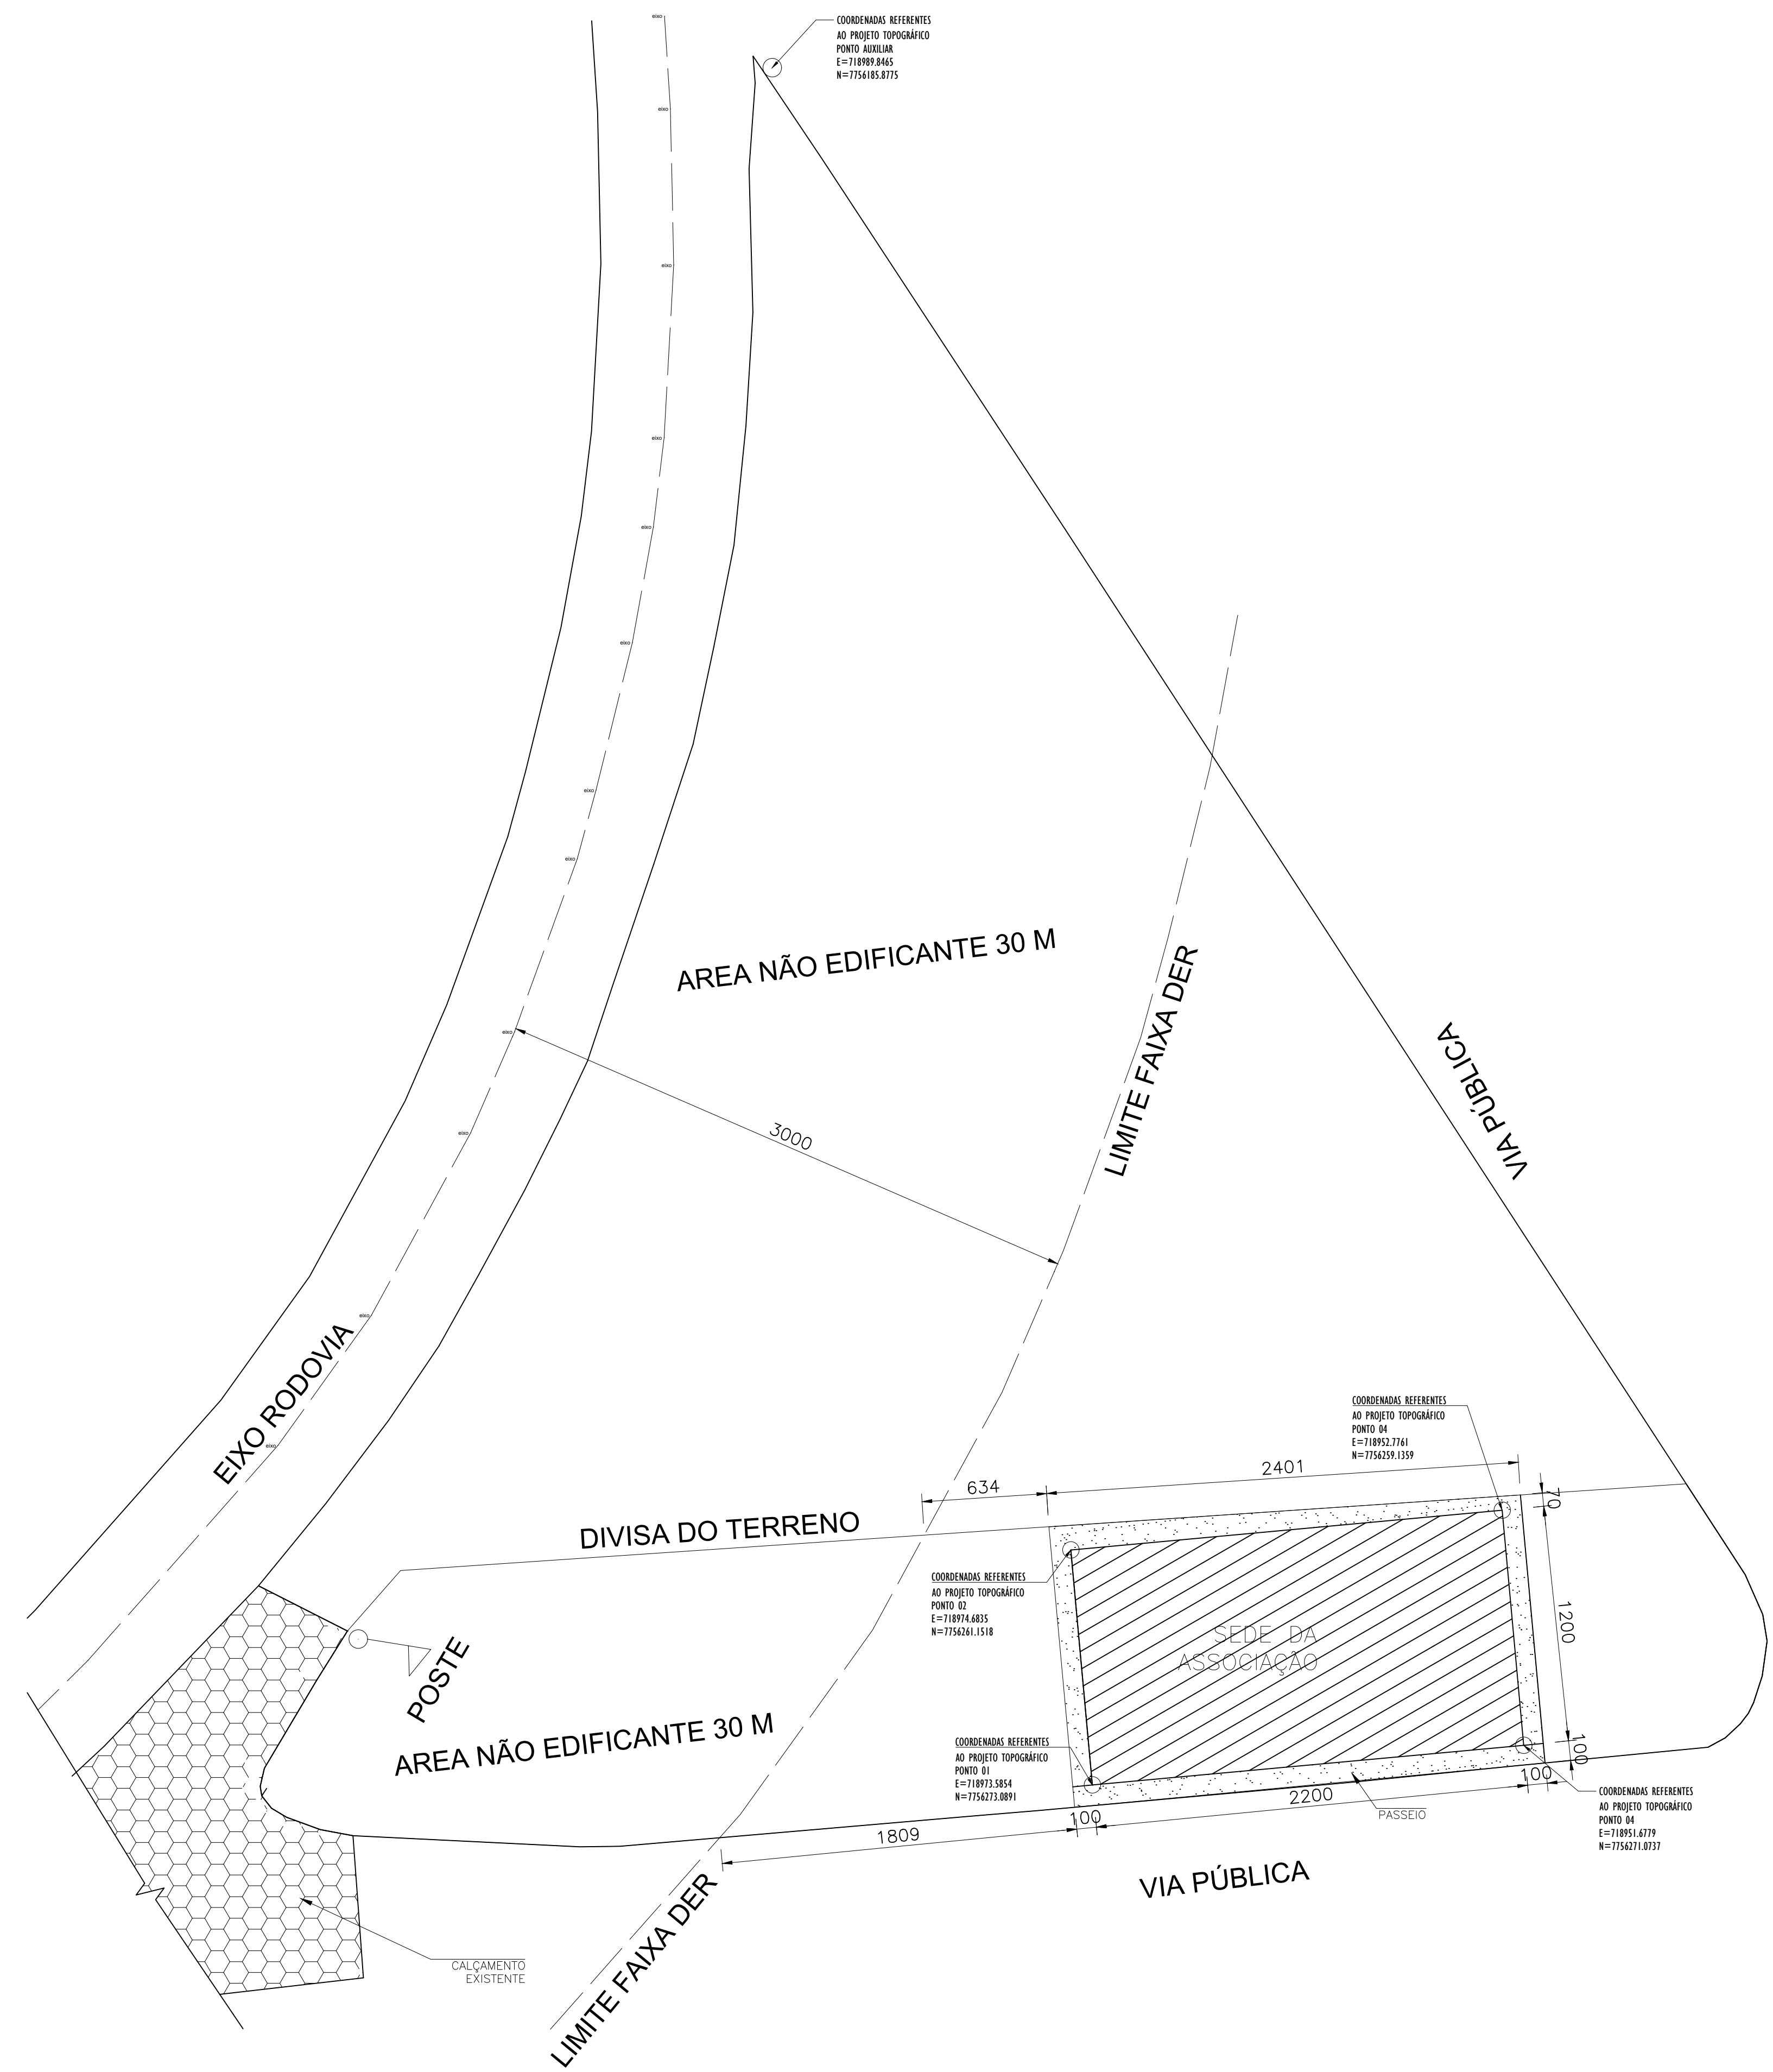

IMPLANTAÇÃO
ESCALA 1/200

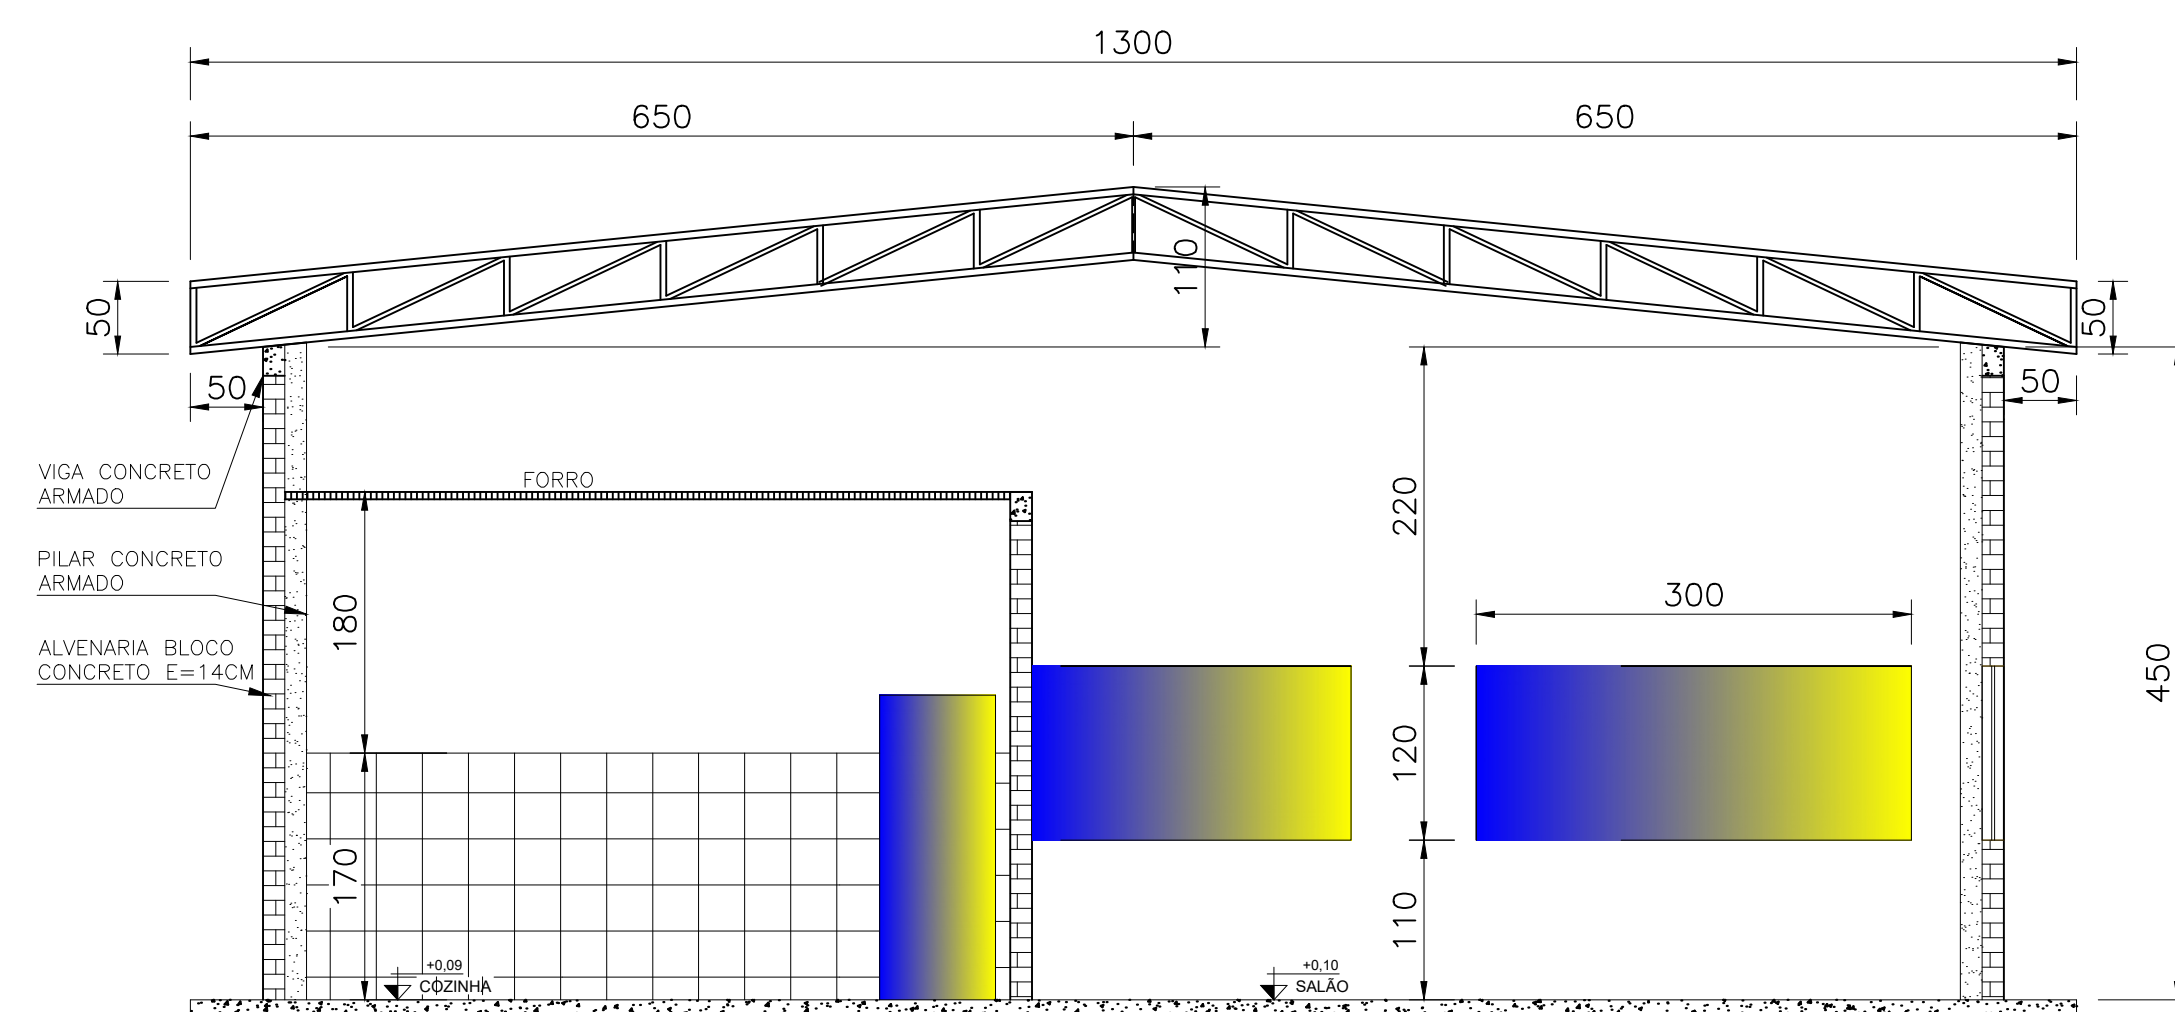

CORTE AA
ESCALA 1/50

1. MEDIDAS EM CENTÍMETROS (cm).
2. TODAS AS MEDIDAS DEVERÃO SER VERIFICADAS NO LOCAL ANTES DO INÍCIO DA EXECUÇÃO.
3. FORAM ADOTADAS FUNDAÇÕES PROFUNDAS TIPO BLOCO SOBRE ESTACAS PRÉ-MOLDADAS.
4. O DESENVOLVIMENTO FINAL DAS MESMAS COM AS RESPECTIVAS PROFUNDIDADES E DETALHAMENTOS DEVERÃO SER CONFIRMADOS APÓS A REALIZAÇÃO DA SONDAÇÃO DE FIELA EMPRESA E AVALIAÇÃO POR PROFISSIONAL TÉCNICO COMPETENTE.
5. CONCRETO:
 - Fck = 30 MPa;
 - fct = 1,5 MPa;
 - Fator A/C = 0,50.
6. AÇOS:
 - CA-50E (σ_{yk} = 500 MPa e f_{yk} = 500 MPa);
 - CA-40E (σ_{yk} = 400 MPa e f_{yk} = 400 MPa);
 - CA-30E (σ_{yk} = 300 MPa e f_{yk} = 300 MPa).
7. CLASSE DE AGRESSIVIDADE AMBIENTAL II.
8. COBRIMENTO DAS ARMADURAS:
 - VIGA = 2,0 e 2,5 cm; PILAR = 2,0, 2,5 e 4,0 cm; LAJE = 2,0 cm.
9. O TEMPO DE ESCORAMENTO DAS ESTRUTURAS DE CONCRETO DEVE SER NO MÍNIMO DE 28 DIAS. OS DISPOSITIVOS UTILIZADOS DEVEM FACILITAR A REMOÇÃO DAS FORMAS DE MANEIRA A NÃO SUBMETER A ESTRUTURA A IMPACTOS, SOBRECARGAS E OUTROS DANOS. NENHUMA CARGA DEVE SER IMPOSTA E NENHUM ESCORAMENTO DEVE SER REMOVIDO ANTES DO TEMPO MÍNIMO DE 28 DIAS.
10. OS NÍVEIS LANÇADOS NO PROJETO ESTRUTURAL FORAM DETERMINADOS A PARTIR DOS NÍVEIS PRESENTES NO PROJETO ARQUITETÔNICO.

ProSen Projetos & Serviços de Engenharia Ltda.	
Prefeitura Municipal Santa Cruz do Escalvado ESTADO DE MINAS GERAIS	
Administração 2023-2028	
Construção da Sede da Associação Comunitária da Comunidade de Viana	
DATA DO PROJETO	264,00 m²
DATA	Julho / 2026
PROFESSOR RESPONSÁVEL	61.924 / D
PROFESSOR RESPONSÁVEL	697.293.526-15
PROFESSOR RESPONSÁVEL	Indicadas
PROFESSOR RESPONSÁVEL	01/08
RECURSOS RENOVÁ	