

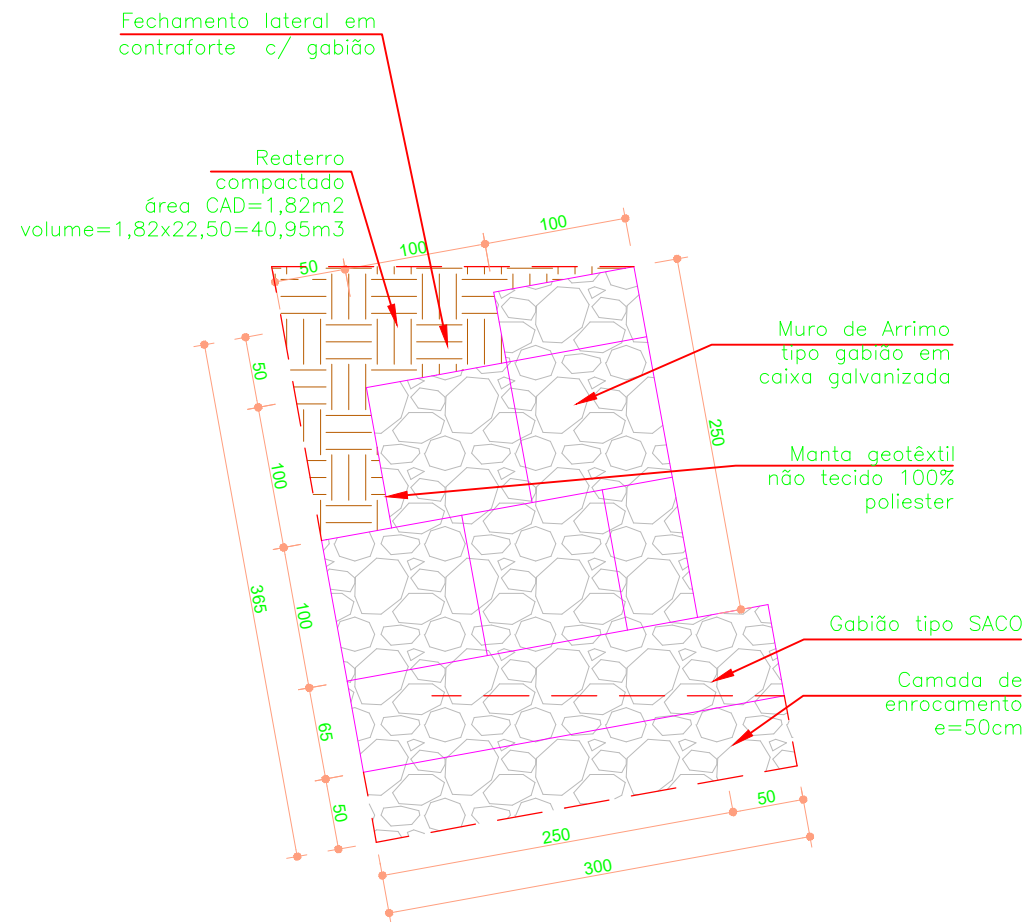
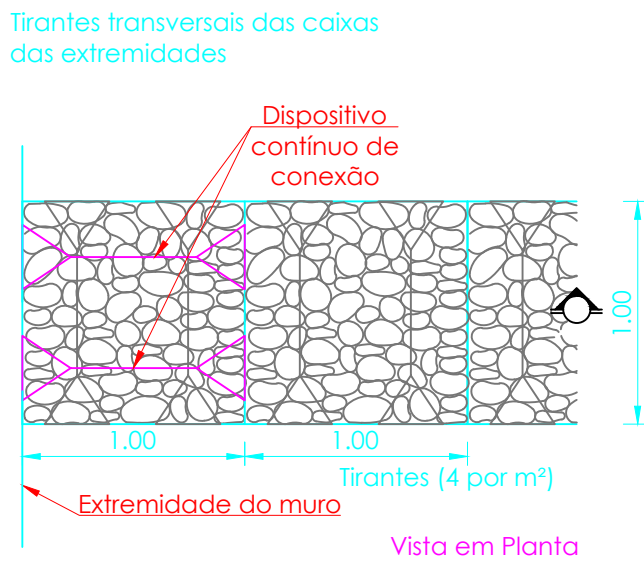



Detalhe 1: Amarração da Malha Sem escala

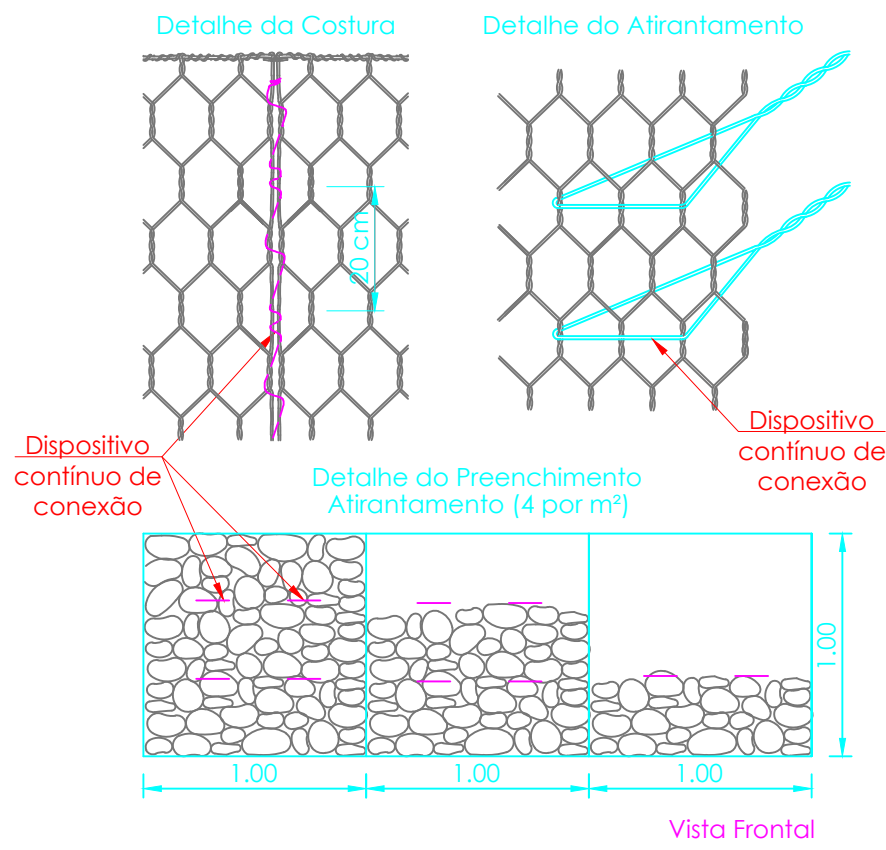


CORTE TRANSVERSAL
ESCALA 1/50

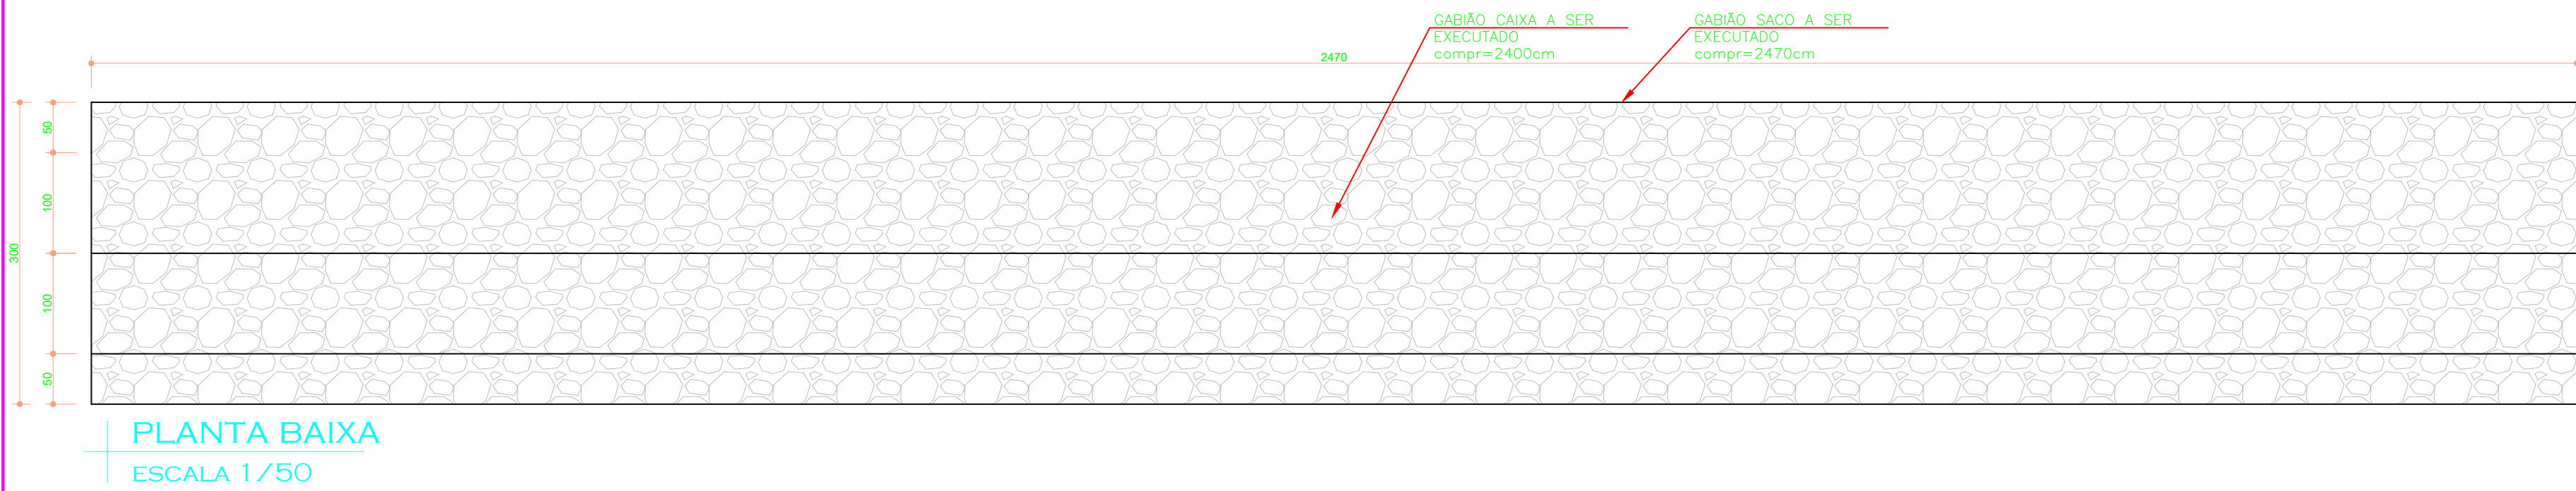


PLANTA BAIXA
ESCALA 1/50

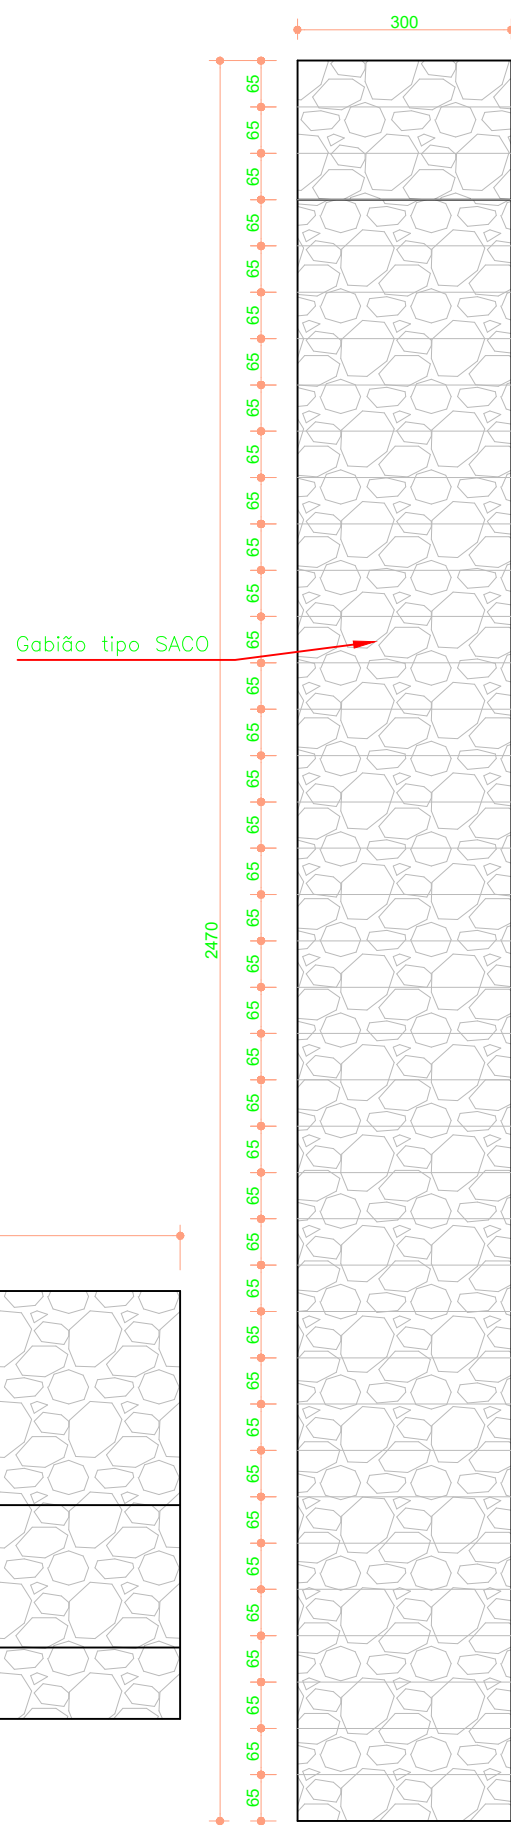


DETALHE-1A. FIADA
SACO
ESCALA 1/100

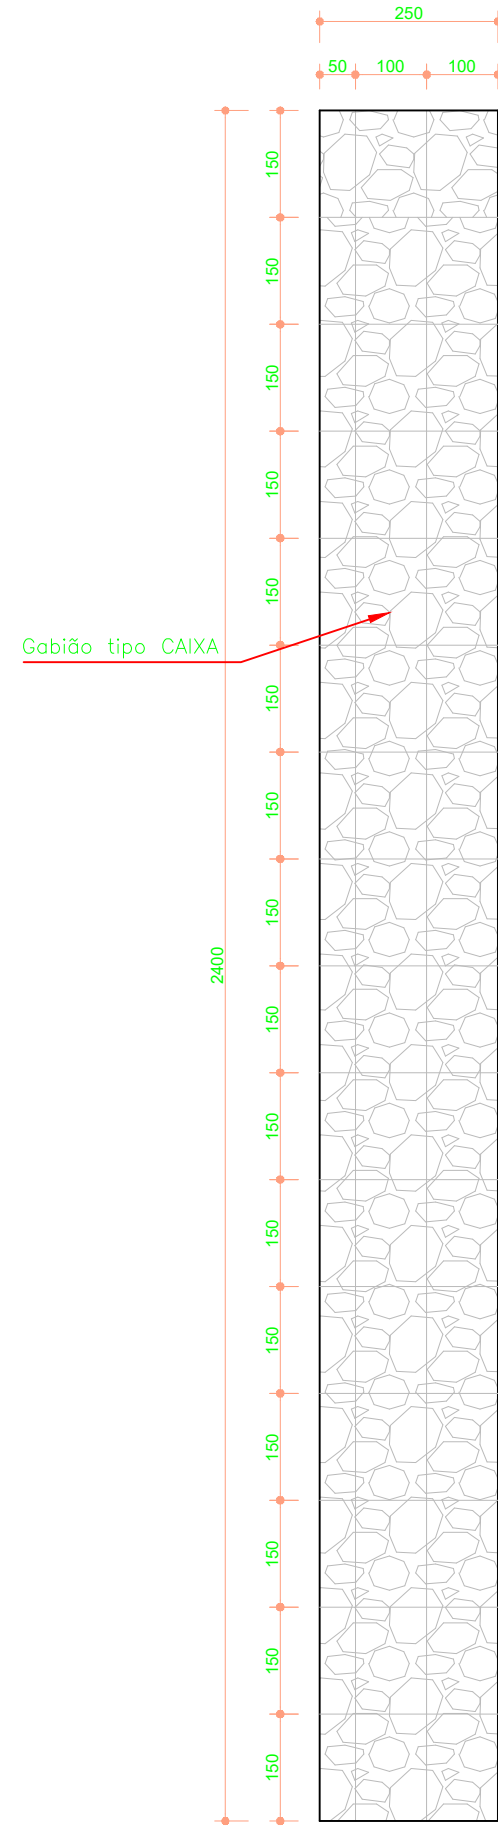

DETALHE-1A. FIADA
CAIXA
ESCALA 1/100

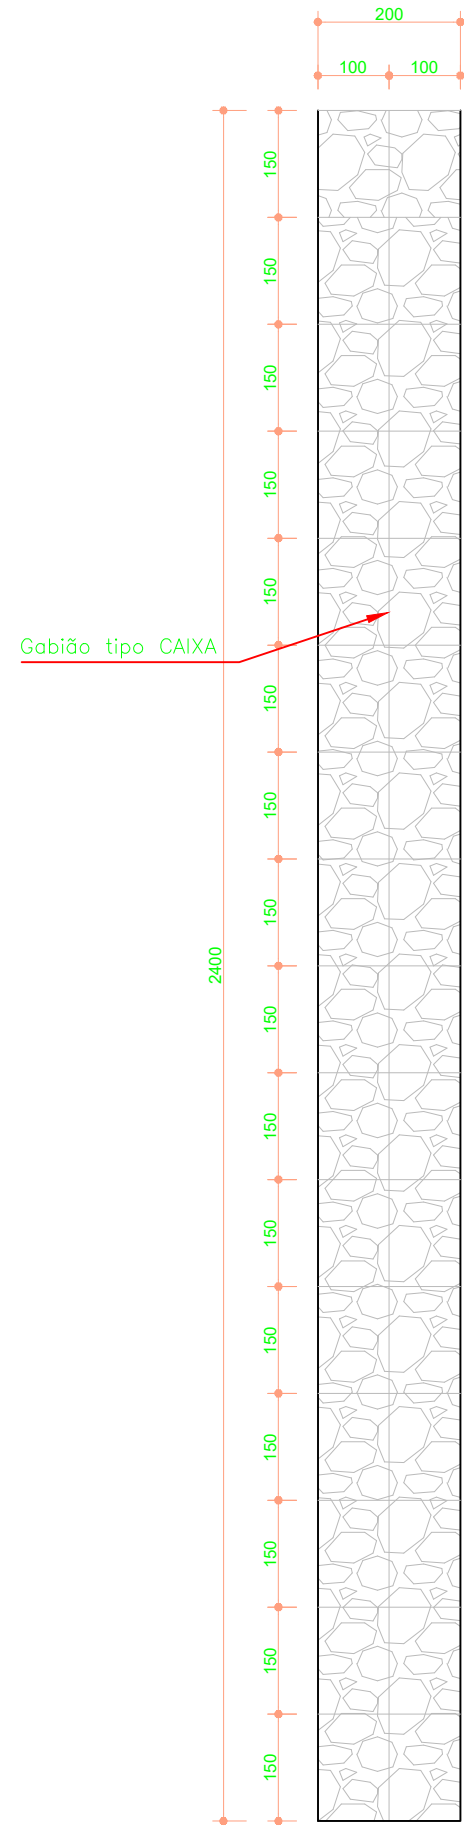

DETALHE-2A. FIADA
CAIXA
ESCALA 1/100

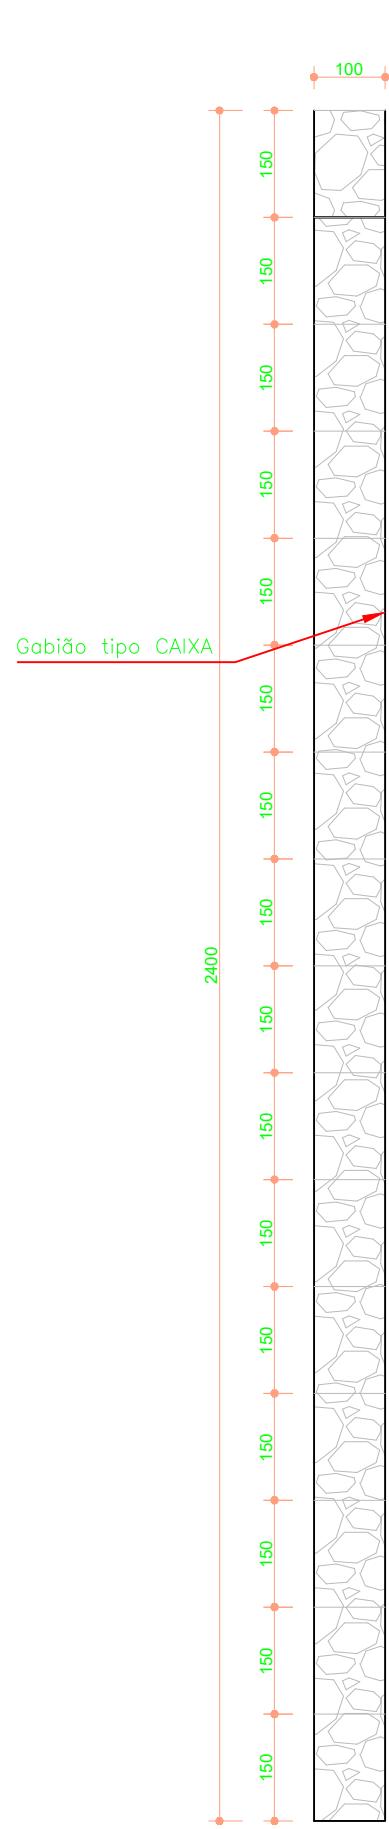

DETALHE-3A. FIADA
CAIXA
ESCALA 1/100

EXECUÇÃO DE CONTENÇÃO TIPO GABIÃO
RIBEIRÃO ESCALVADO - TRECHO 2



LOCALIZAÇÃO
RIBEIRÃO ESCALVADO - TRECHO 2
SEM ESCALA

 Projetos & Serviços de Engenharia Ltda.	
 Prefeitura Municipal Santa Cruz do Escalvado ESTADO DE MINAS GERAIS Administração 2025-2028	
OBJETO	NO OPERAÇÃO
Execução de contenção tipo GABIÃO	DATA Junho / 2026
RESPONSÁVEL TÉCNICO PELO PROJETO	CREA 61.924 / D
Eng. Civil WILSON DIAS DA FONSECA JR.	CPF 697.293.526-15
PREFEITO MUNICIPAL	ESCALA Indicadas
GILMAR DE PAULA LIMA	FOLHA 01/01
CONTEÚDO	
Detalhes Diversos	
LOCALIZAÇÃO	
Ribeirão Escalvado TRECHO 2, B. Centro, Sta. Cr. Esc.	
PROGRAMA	
RECURSOS PRÓPRIOS	