



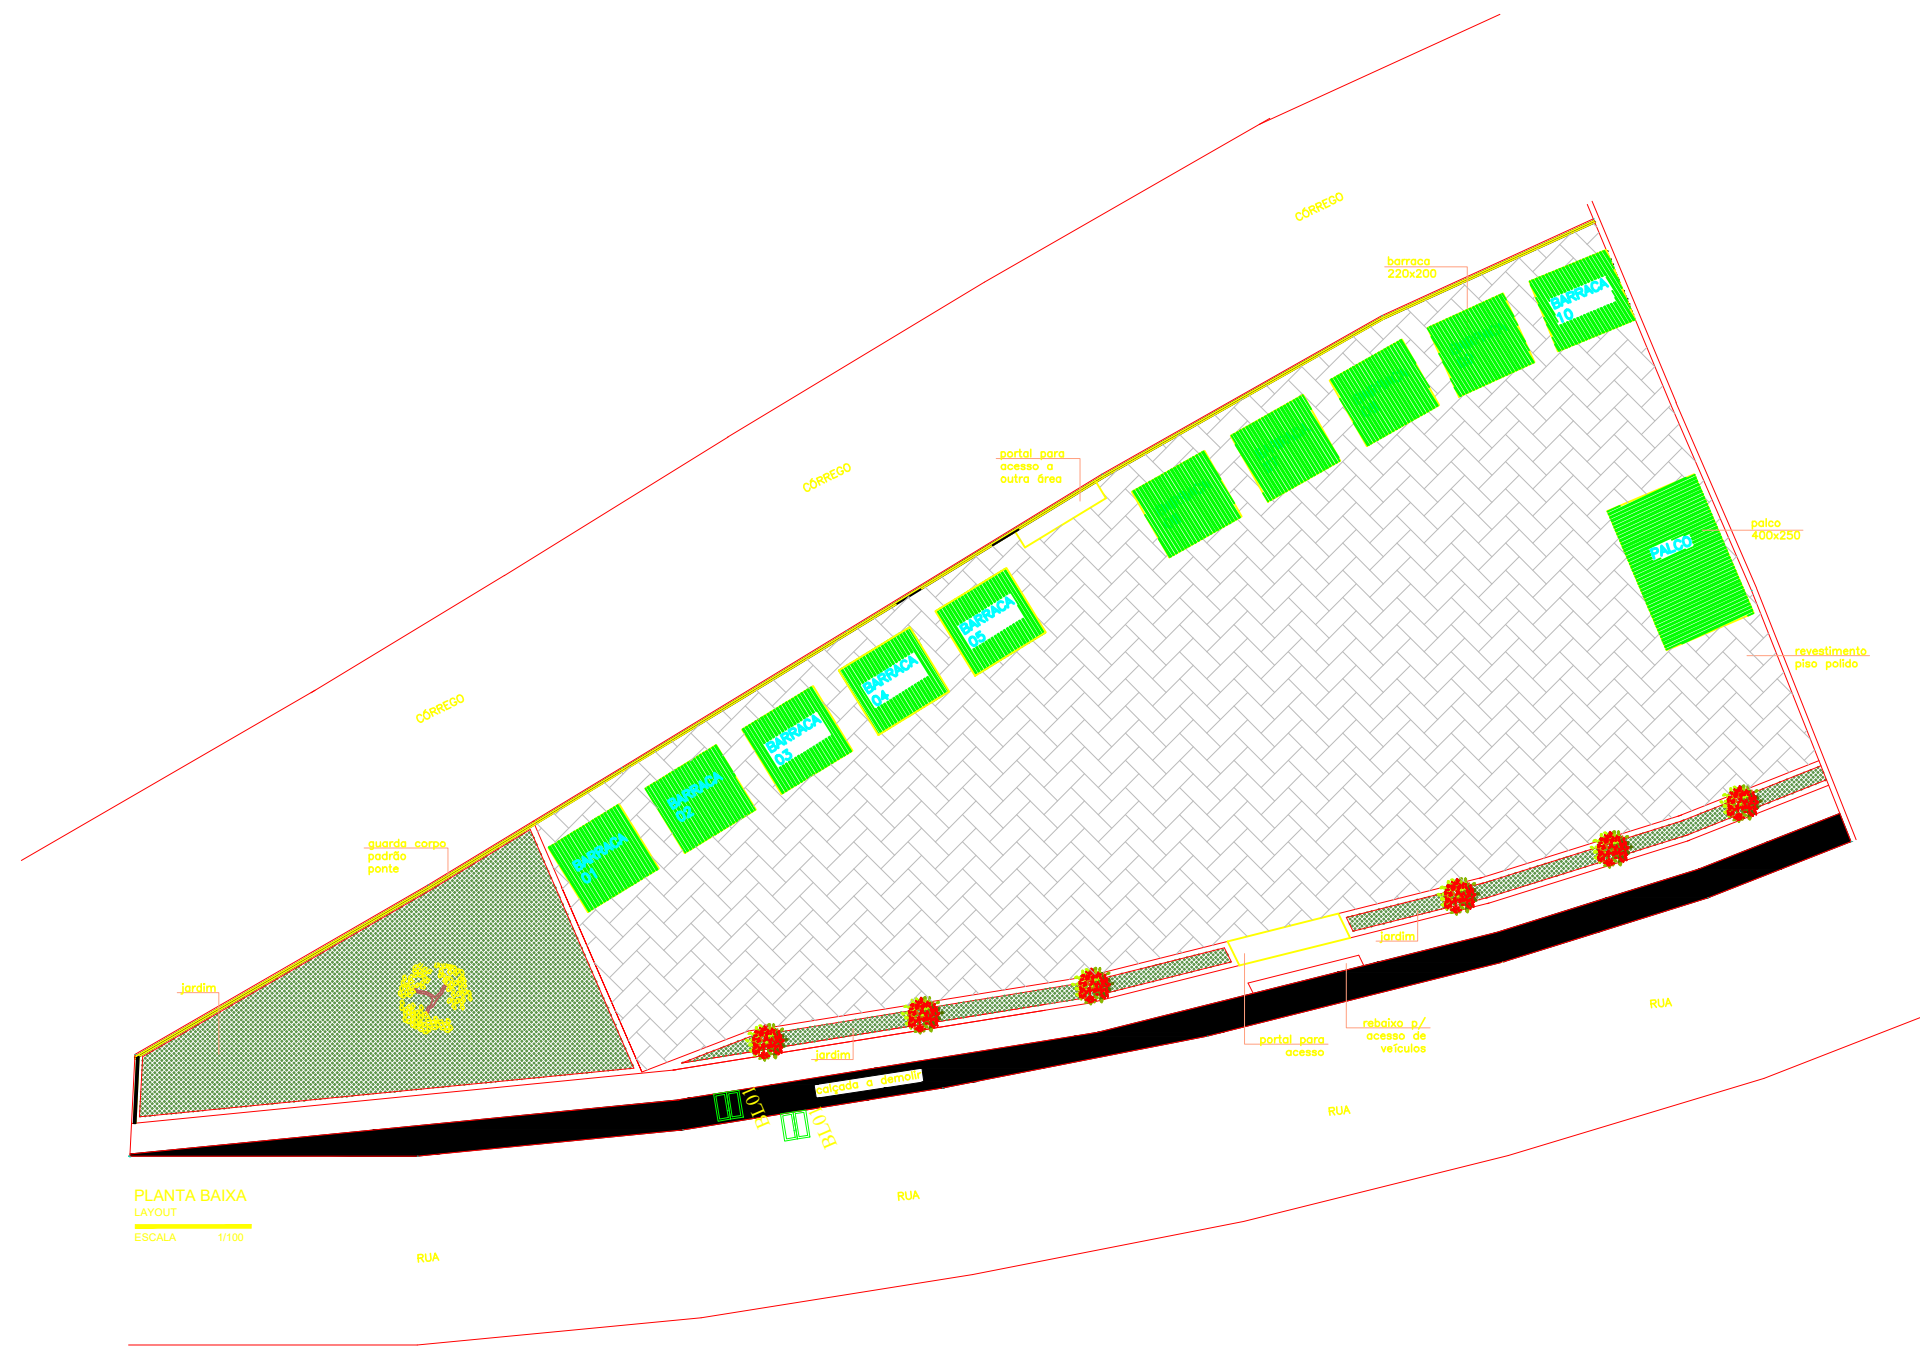

PLANTA BAIXA - ÁREA O 1  
ESCALA - 1/200

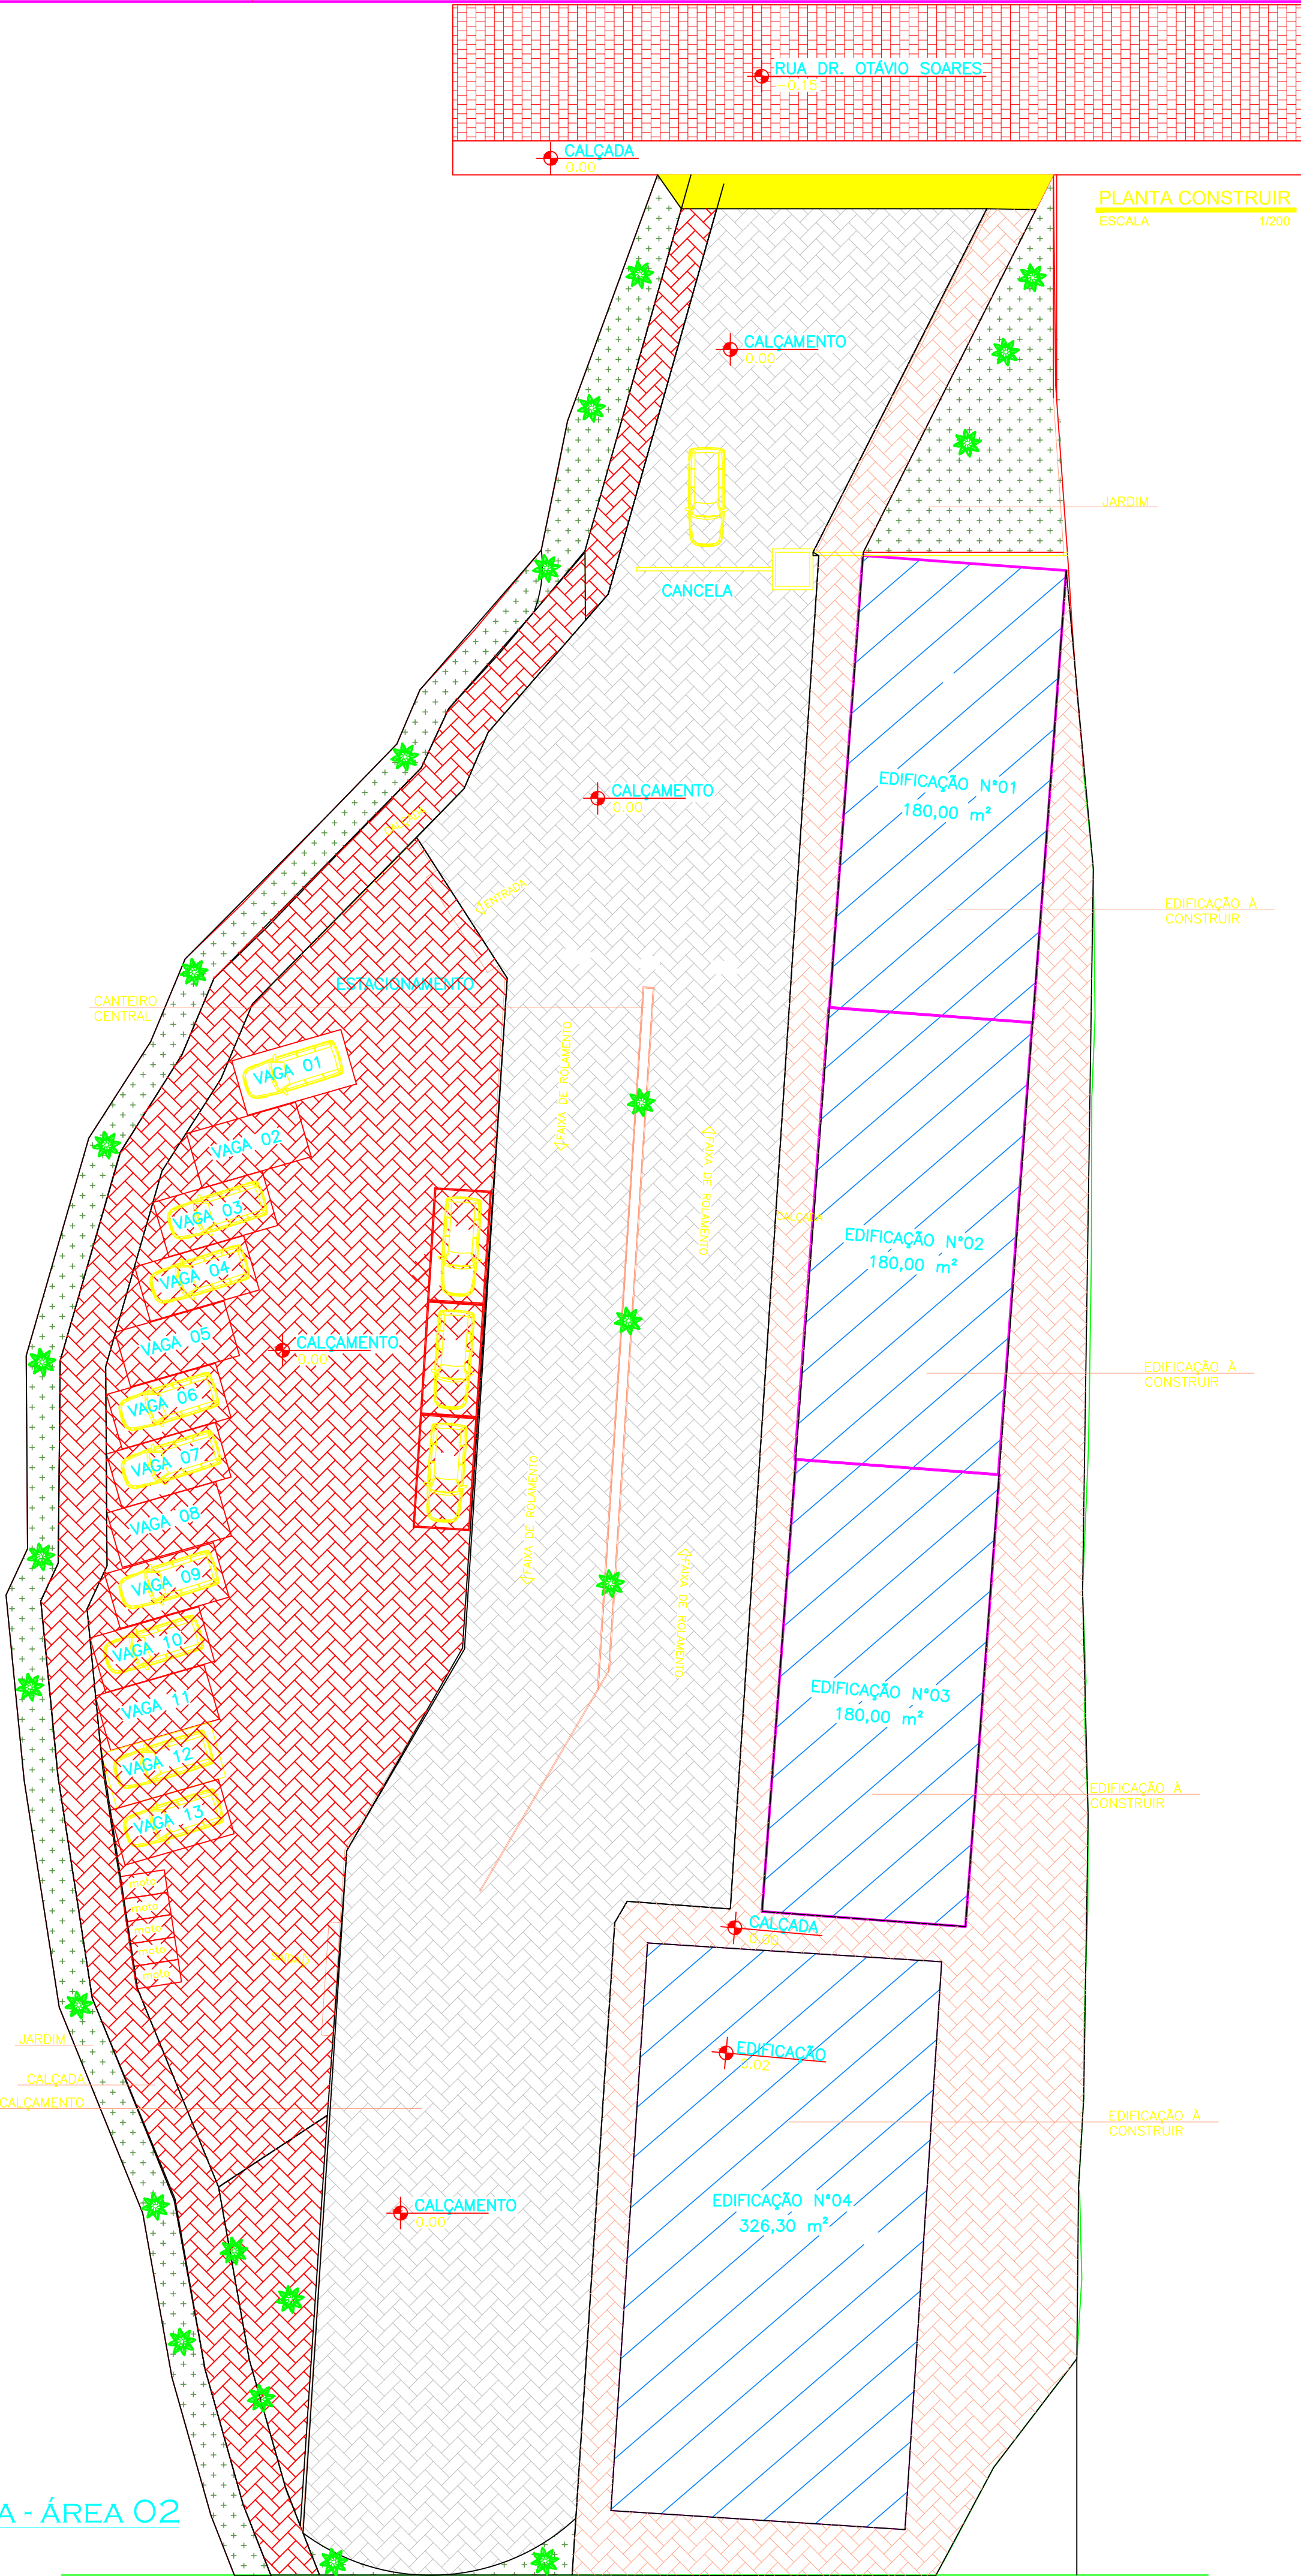

PLANTA CONSTRUIR  
ESCALA 1/200

PLANTA BAIXA - ÁREA O2  
ESCALA - 1/200

## INFRAESTRUTURA EM ÁREAS PÚBLICAS BAIRRO CENTRO



LOCALIZAÇÃO  
ÁREAS PÚBLICAS  
SEM ESCALA

|   |                |
|---|----------------|
| <div><div><div><div><div><div><span></span></div><div>ProSen</div></div></div><div><div><div><span></span></div><div>Prefeitura Municipal</div><div>Santa Cruz do Escalvado</div><div>ESTADO DE MINAS GERAIS</div><div>Administração 2025-2028</div></div></div></div><div><div>Projetos &amp; Serviços de Engenharia Ltda.</div></div></div></div> |                |
| OBJETO   | NO OPERAÇÃO    |
| Serviços de Infraestrutura em áreas públicas municipais de Santa Cruz do Escalvado (MG)   | DATA           |
|   | SET / 26       |
| RESPONSÁVEL TÉCNICO PELO PROJETO   | CREA           |
| Eng. Civil WILSON DIAS DA FONSECA JR.   | 61.924 / D     |
| PREFEITO MUNICIPAL   | CPF            |
| GILMAR DE PAULA LIMA   | 697.293.526-15 |
| CONTEÚO   | ESCALA         |
| Detalhes Diversos   | Indicadas      |
| LOCALIZAÇÃO   | FOLHA          |
| Áreas públicas municipais, B. Centro, Santa Cruz Escalvado   | 01/02          |
| RECURSOS PRÓPRIOS   |                |