



Detalhe 1: Amarração da Malha
Sem escala

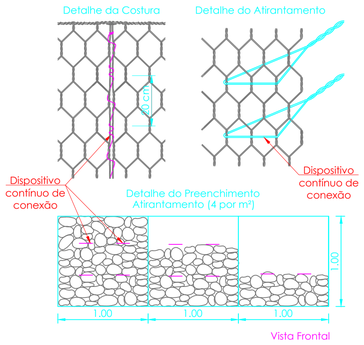

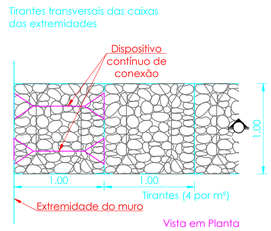


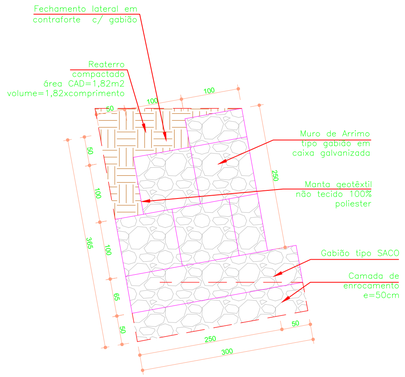

CORTE TRANSVERSAL
ESCALA ___ 1/50

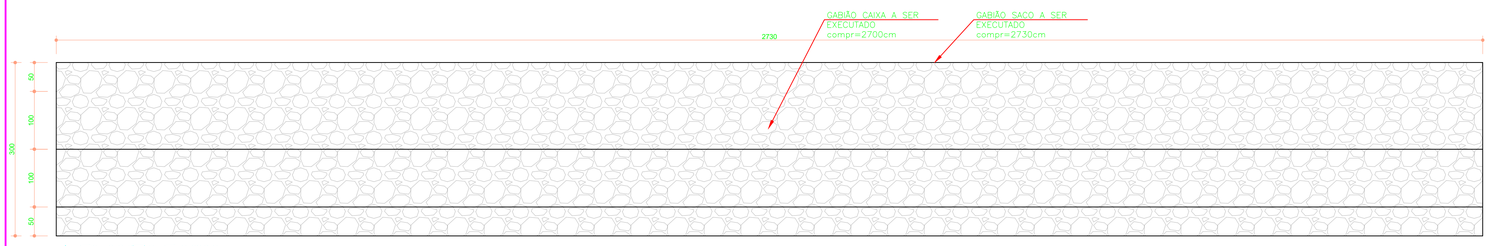

PLANTA BAIXA
ESCALA 1/50

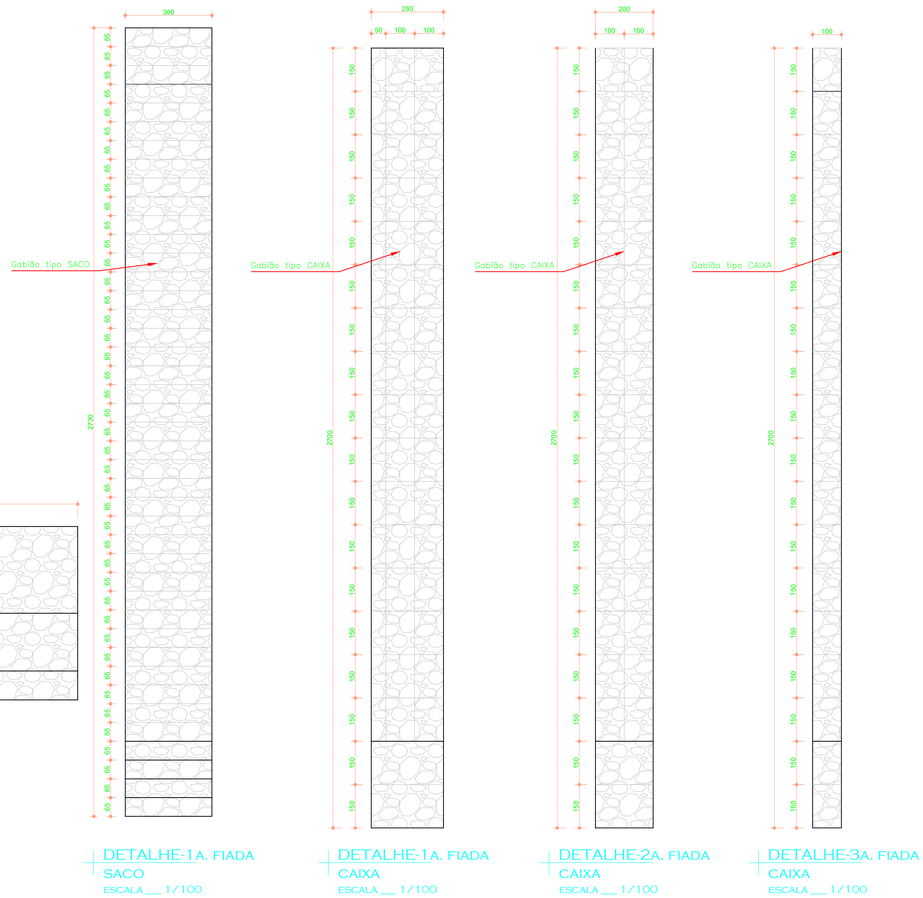

DETALHE-1A. FIADA SACO
ESCALA ___ 1/100

DETALHE-1A. FIADA CAIXA
ESCALA ___ 1/100

DETALHE-2A. FIADA CAIXA
ESCALA ___ 1/100

DETALHE-3A. FIADA CAIXA
ESCALA ___ 1/100

EXECUÇÃO DE CONTENÇÃO TIPO GABIÃO

LOCALIZAÇÃO
RIBEIRÃO ESCALVADO - TRECHO 5
SEM ESCALA

ProSen Projetos & Serviços de Engenharia Ltda.

Prefeitura Municipal
Santa Cruz do Escalvado
ESTADO DE MINAS GERAIS
- Administração 2025-2028

OBJETO: Execução de contenção tipo GABIÃO	NO. OPERAÇÃO: ----------
	DATA: Outubro / 2026
RESPONSAVEL TÉCNICO PELO PROJETO: Eng. Civil WILSON DIAS DA FONSECA JR.	CREA: 61.924 / D
PREFEITO MUNICIPAL: GILMAR DE PAULA LIMA	CPF: 697.293.526-15
CONTÉM: Detalhes Diversos	ESCALA: Indicadas
LOCALIZAÇÃO: Ribeirão Escalvado TRECHO 5, B. Centro, Sta. Cr. Esc.	FOLHA: 01/01
PROGRAMA: RECURSOS PRÓPRIOS	

Formato A1