

EXECUÇÃO DE CONTENÇÕES TIPO GABIÃO




LOCALIZAÇÃO
RIBEIRÃO ESCALVADO - TRECHO 6
SEM ESCALA


Detalhe 1: Amarração da Malha
Sem escala

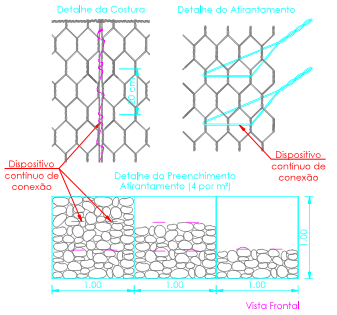

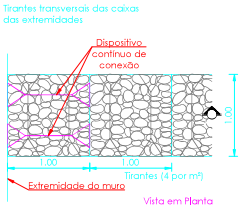


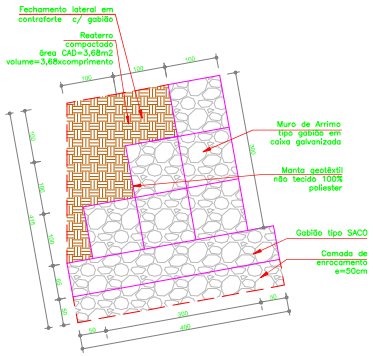


CORTE TRANSVERSAL
ESCALA ___ 1/50

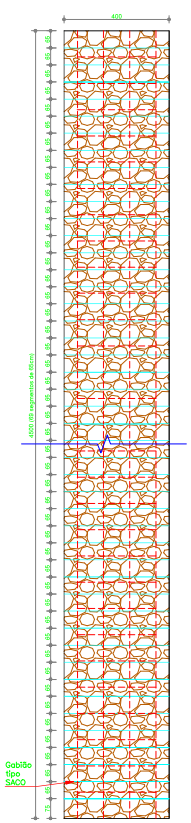


DETALHE-1A, FIADA SACO
ESCALA ___ 1/100

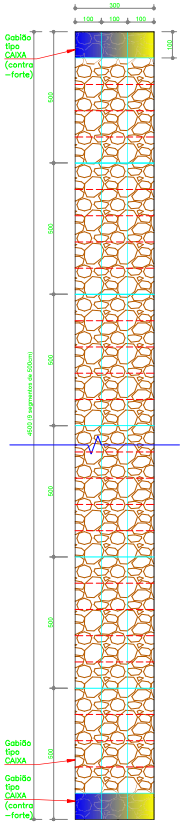


DETALHE-1A, FIADA CAIXA
ESCALA ___ 1/100

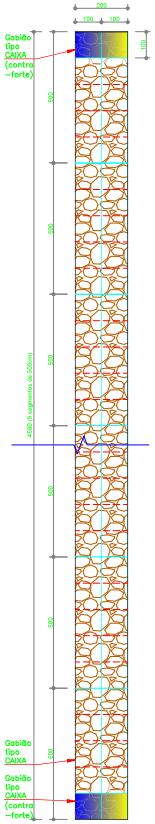

DETALHE-2A, FIADA CAIXA
ESCALA ___ 1/100

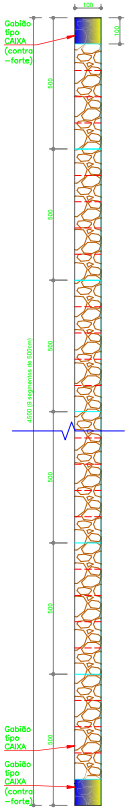

DETALHE-3A, FIADA CAIXA
ESCALA ___ 1/100

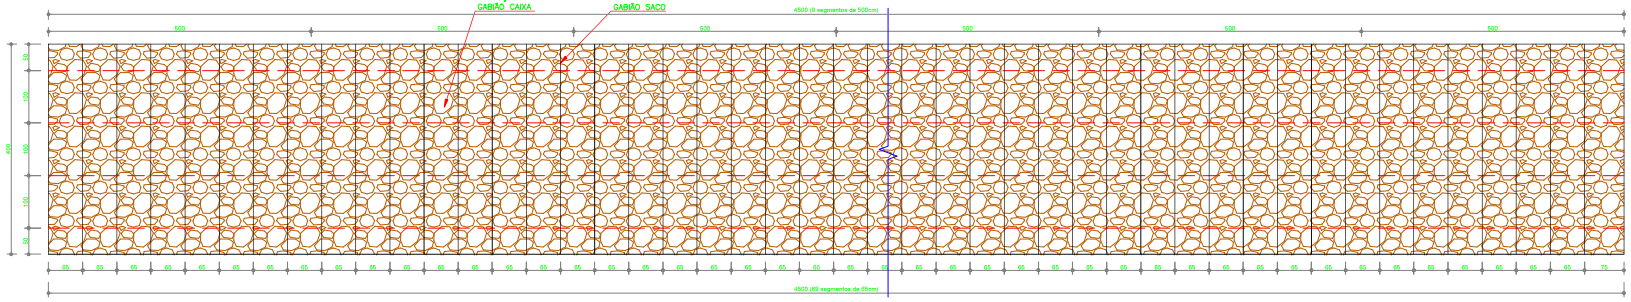

PLANTA BAIXA
ESCALA 1/50

ProSen
Projetos & Serviços de Engenharia Ltda.

Prefeitura Municipal
Santa Cruz do Escalvado
ESTADO DE MINAS GERAIS
Administração 2025-2028

OBJETO: Execução de contenção tipo GABIÃO no Ribeirão Escalvado _ TRECHO 6
NO OPERAÇÃO: ---
DATA: Outubro / 2026
RESPONSÁVEL TÉCNICO PELO PROJETO: Eng. Civil WILSON DIAS DA FONSECA JR.
CREA: 61.924 /D
PREFEITO MUNICIPAL: GILMAR DE PAULA LIMA
CPF: 697.293.526-15
CONTEÚDO: Detalhes Diversos
ESCALA: Indicadas
LOCALIZAÇÃO: Ribeirão Escalvado, B. Centro, Santa Cruz Escalvado
FOLHA: 01/01
PROGRAMA: RECURSOS PRÓPRIOS

Formato A1