

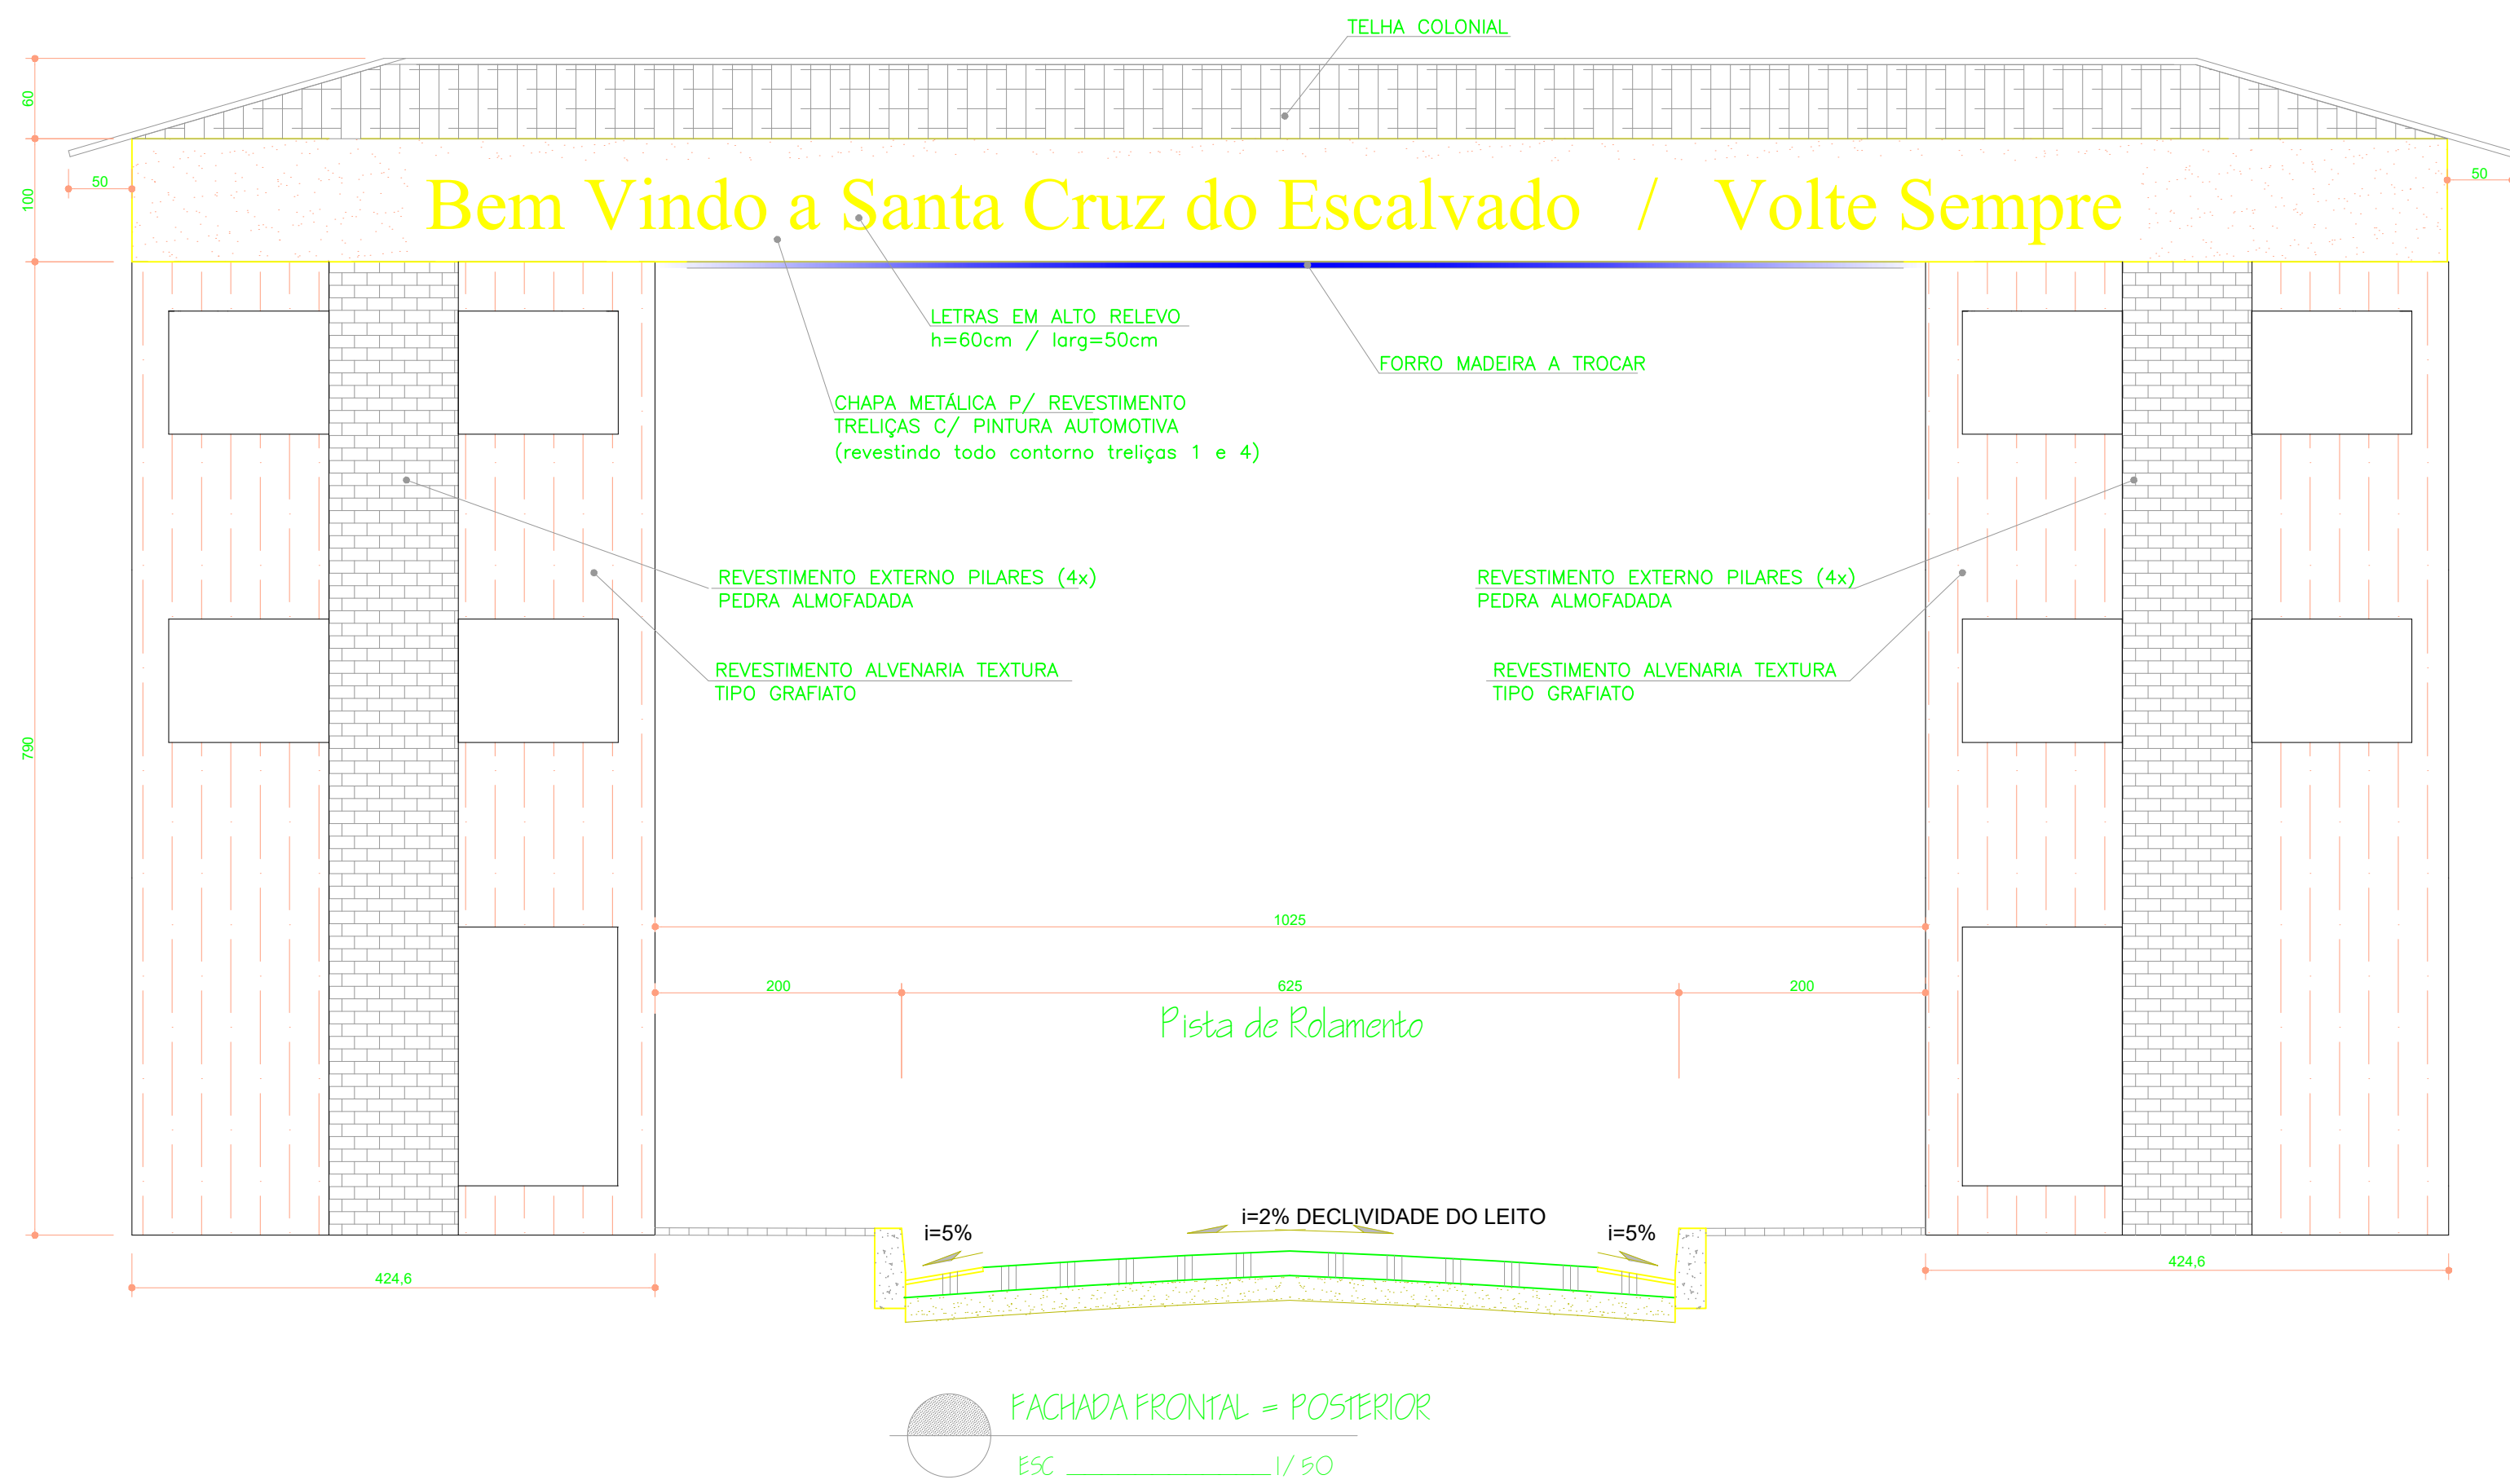
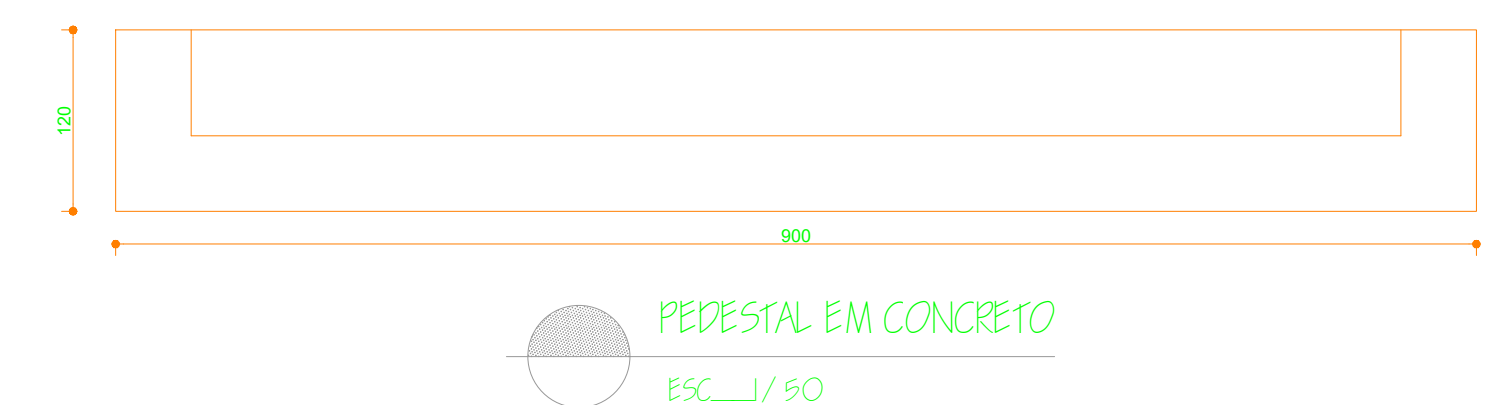


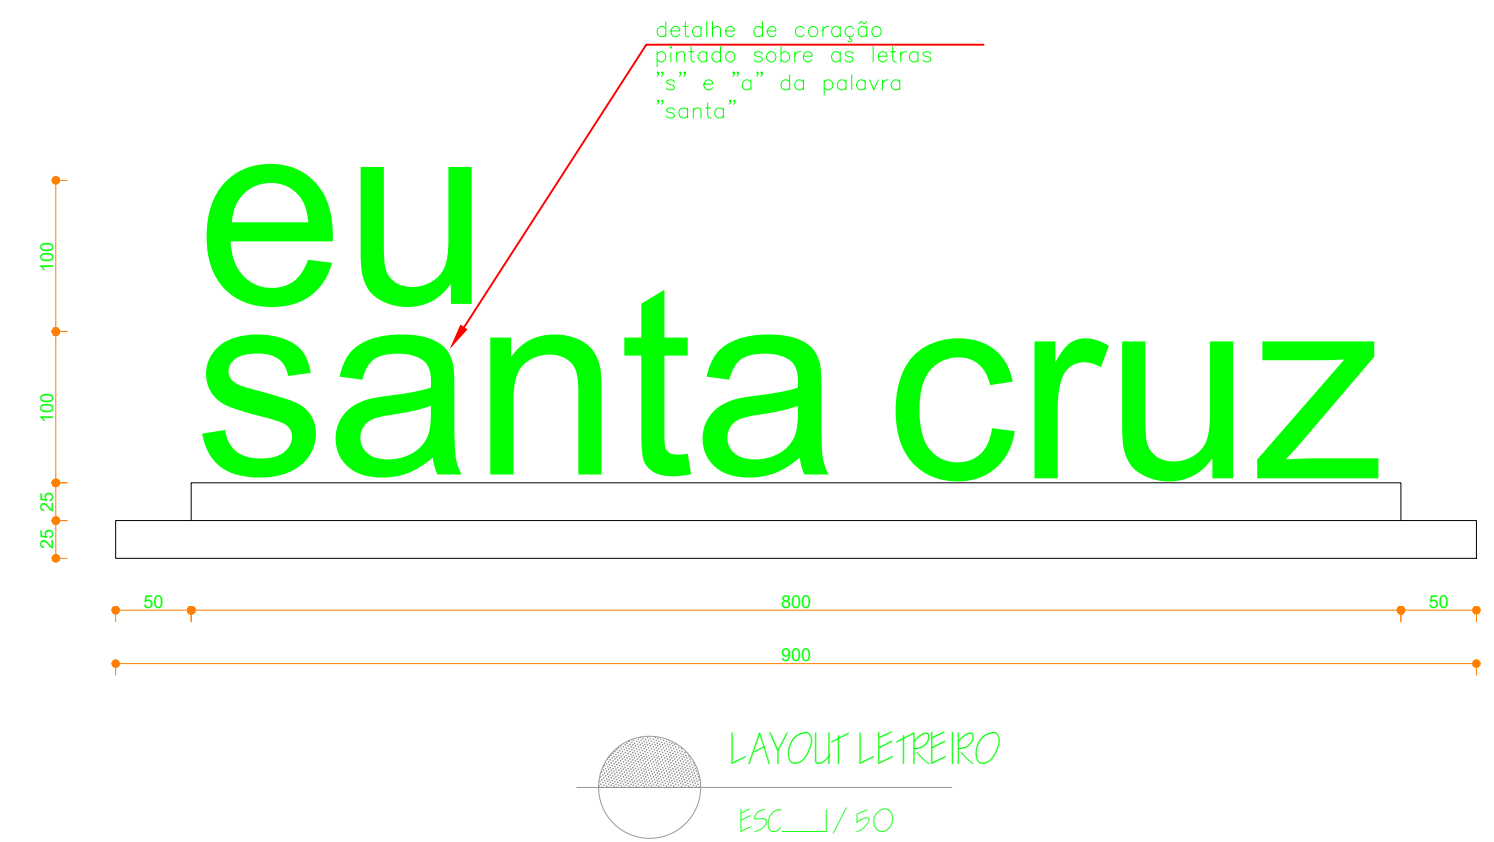

A Latitude >>> - 20,248429 graus
Longitude >>> - 42,809728 graus

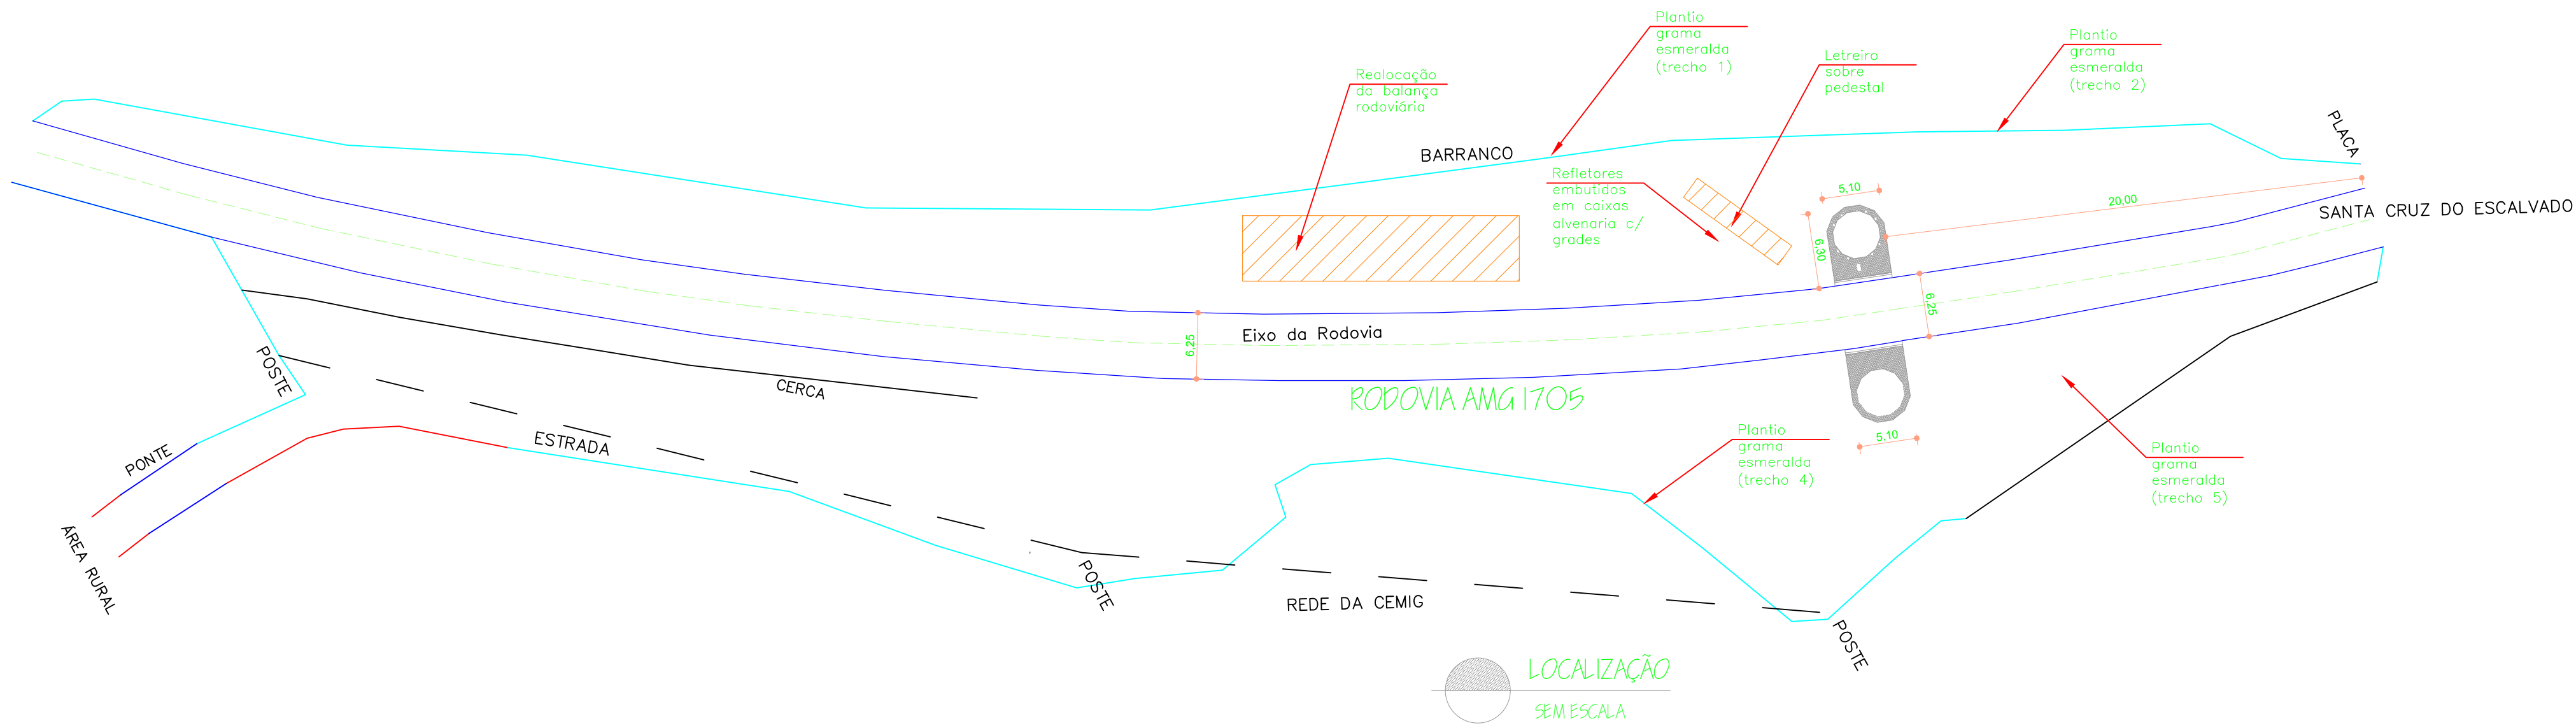

 ProSen Projetos & Serviços de Engenharia Ltda.	
 Prefeitura Municipal Santa Cruz do Escalvado ESTADO DE MINAS GERAIS Administração 2021-2024	
OBJETO	Revitalização do Entorno e do Portal de Entrada do Município
RESPONSÁVEL TÉCNICO PELO PROJETO	Eng. Civil WILSON DIAS DA FONSECA JR.
PREFEITO MUNICIPAL	GILMAR DE PAULA LIMA
CONTÉM	Detalhes Diversos
LOCALIZAÇÃO	Rodovia AMG 1705, Santa Cruz do Escalvado.
PROGRAMA	RECURSOS PRÓPRIOS
NO OPERAÇÃO	DATA
	Maio / 2022
CREA	61.924 / D
CPF	697.293.526-15
ESCALA	Indicadas
FOLHA	01/01