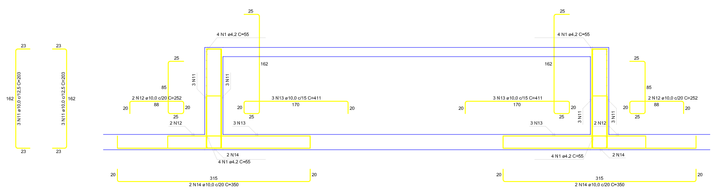

CORTE A-A
Esc 1:50

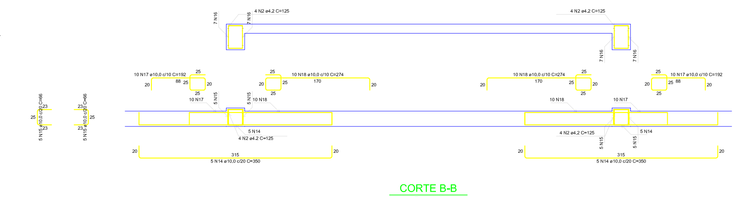

CORTE B-B
Esc 1:50

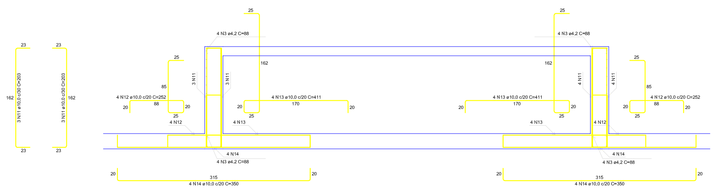

CORTE C-C
Esc 1:50

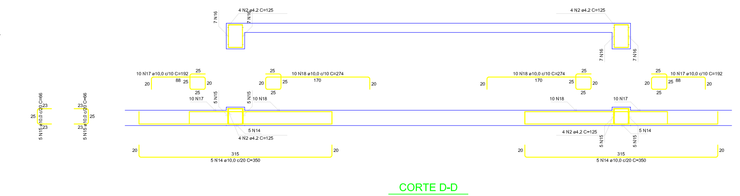

CORTE D-D
Esc 1:50

CORTE E-E
Esc 1:50

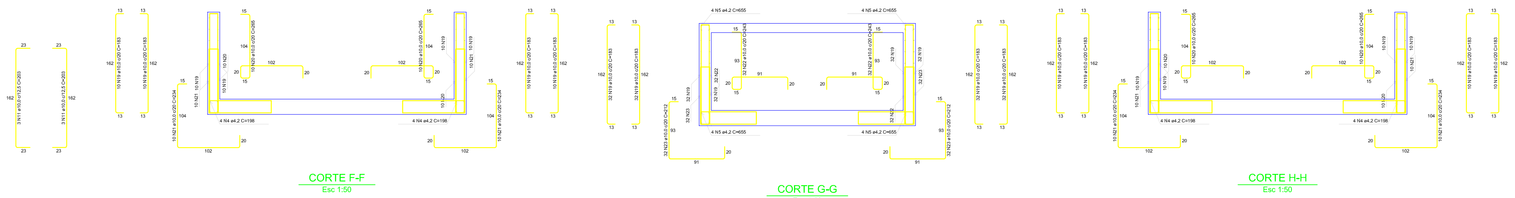

CORTE F-F
Esc 1:50

CORTE G-G
Esc 1:50

CORTE H-H
Esc 1:50

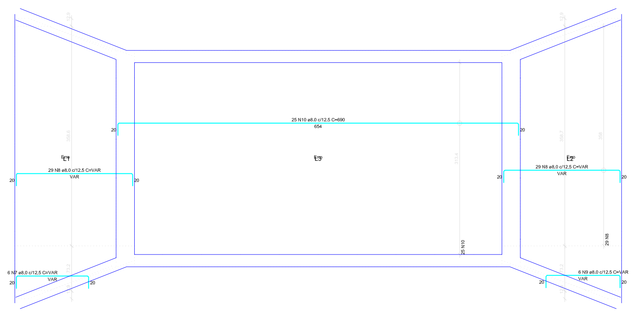

ARMAÇÃO NEGATIVA DAS LAJES (0.0)
Esc 1:50

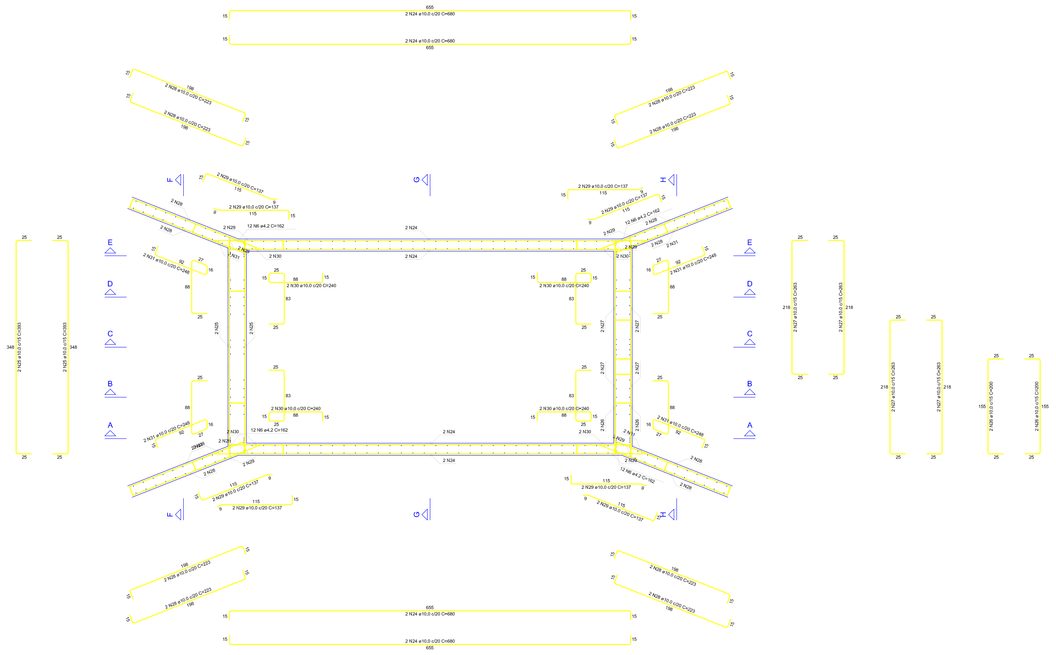

PLANTA (15.0)
Esc 1:50

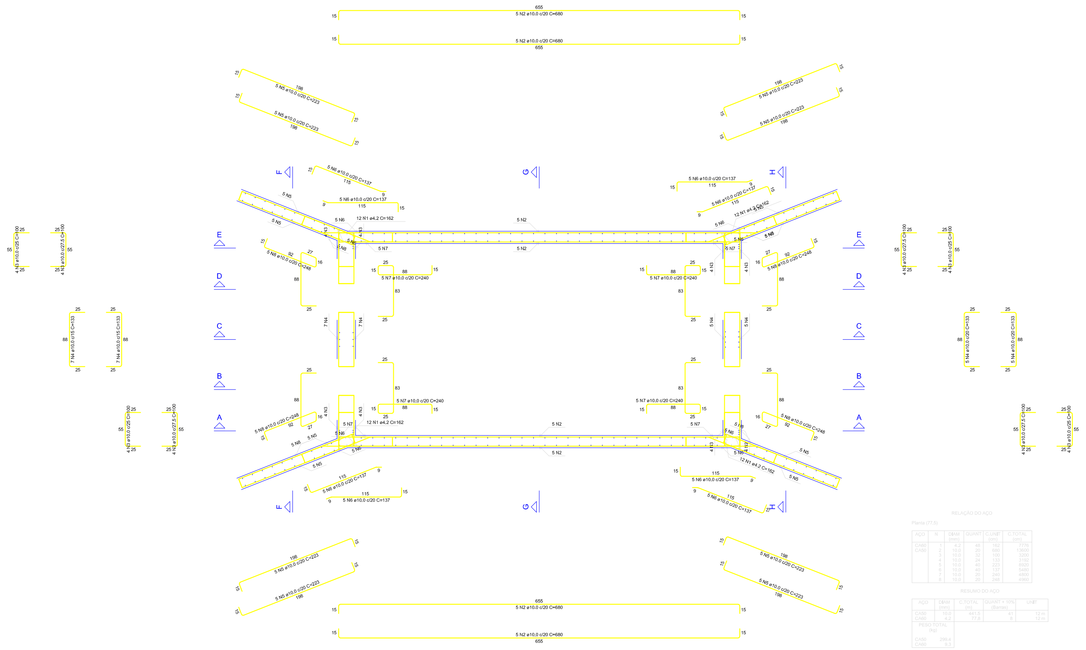

PLANTA (77.5)
Esc 1:50

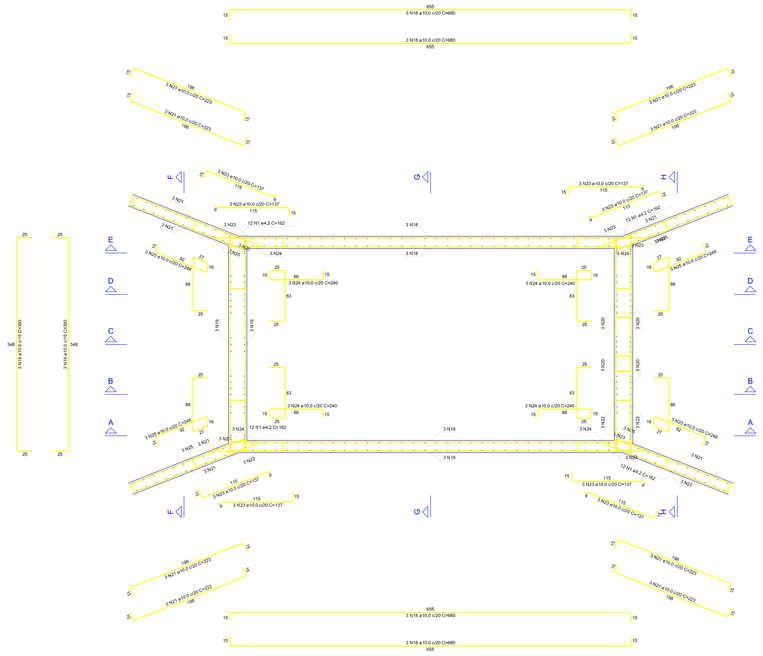

PLANTA (146.0)
Esc 1:50

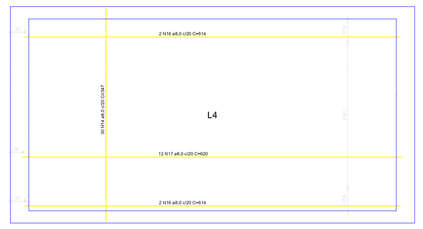

ARMAÇÃO POSITIVA DAS LAJES (167.0)
Esc 1:50

DETALHE DA ARMADURA
DE BORDO LIVRE DA LAJE

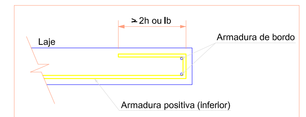

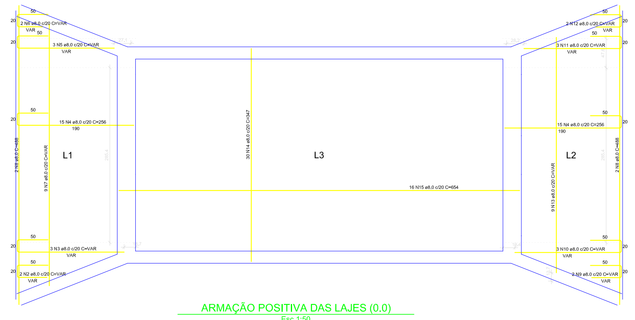

ARMAÇÃO POSITIVA DAS LAJES (0.0)
Esc 1:50

DETALHE DA ARMADURA
DE BORDO LIVRE DA LAJE

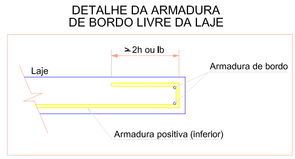

ProSen
Projetos & Serviços de Engenharia Ltda.

Prefeitura Municipal
Santa Cruz do Escalvado
ESTADO DE MINAS GERAIS
Administração 2021-2024

OBJETO: Execução de "BDTC - Bueiro Duplo Tubular de Concreto" CORREGO DOS HENRIQUES	NO. OPERAÇÃO: ----------
	DATA: Abril / 2022
RESPONSAVEL TECNICO PELO PROJETO: Eng. Civil WILSON DIAS DA FONSECA JR.	CREA: 61.924 / D
PREFEITO MUNICIPAL: GILMAR DE PAULA LIMA	CPF: 697.293.526-15
CONTEÚDO: Detalhes Diversos	ESCALA: Indicadas
LOCALIZAÇÃO: Zona Rural do Município de Santa Cruz do Escalvado	FOLHA: 02/02
PROCEDÊNCIA: RECURSOS PRÓPRIOS	

Formato A0