PERFIL TRANSVERSAL
SEM ESCALA

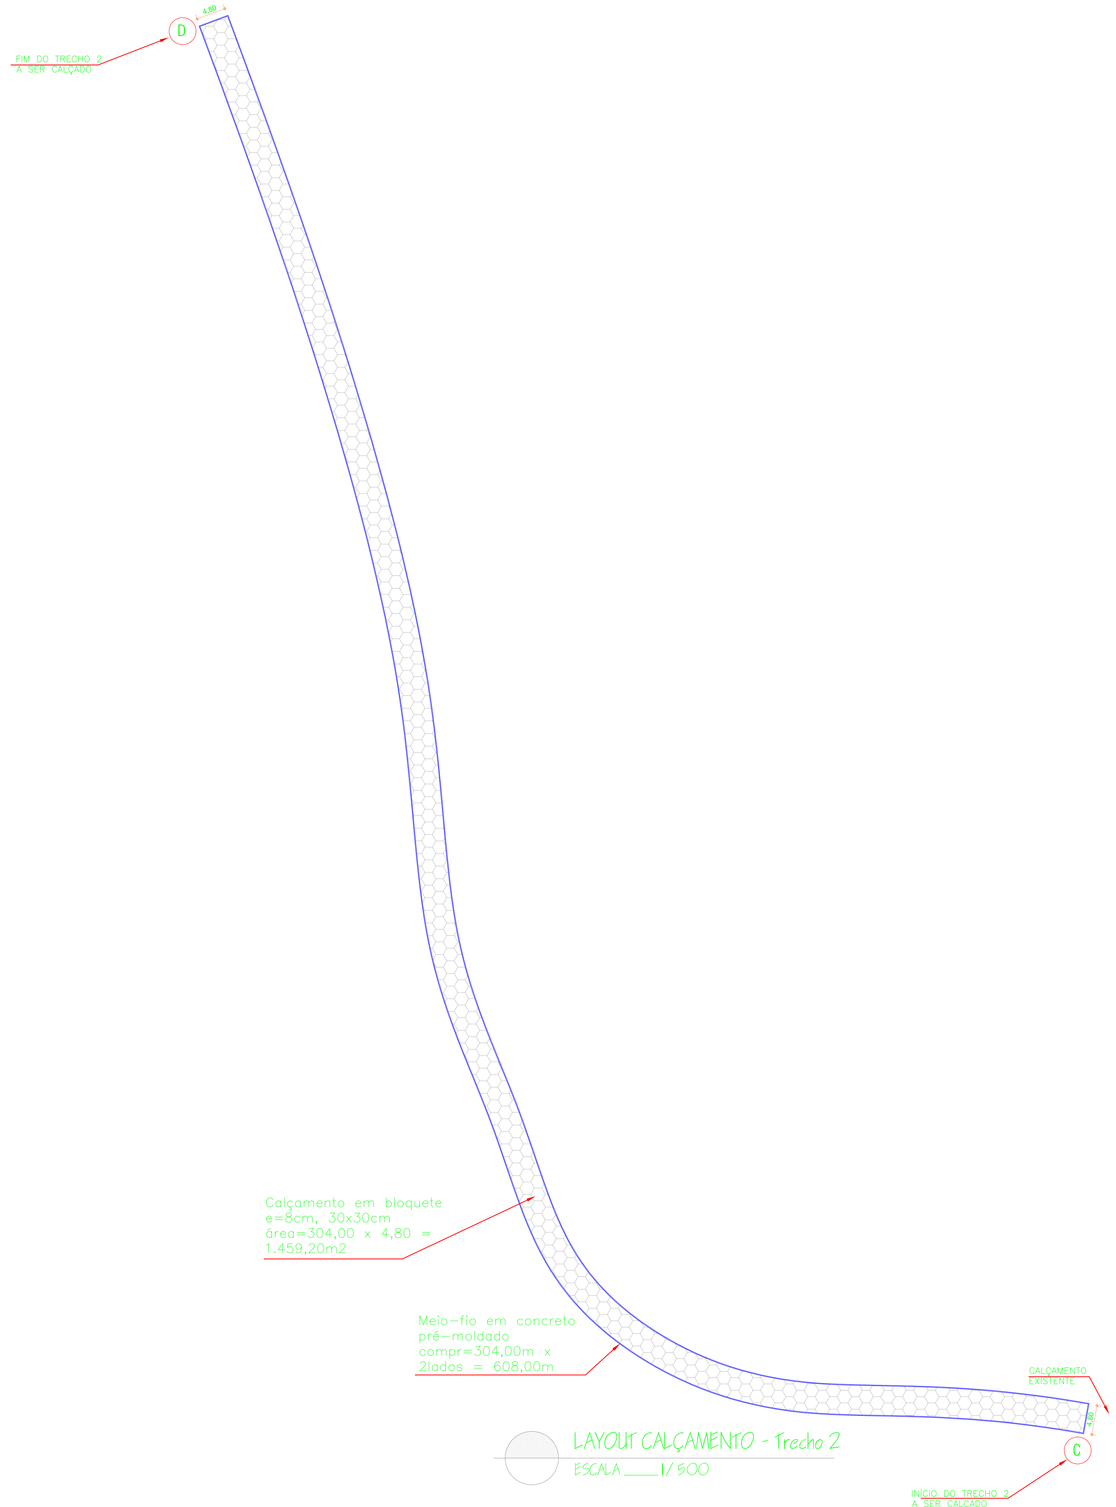

LAYOUT CALÇAMENTO - Trecho 2
ESCALA ____ 1/ 500

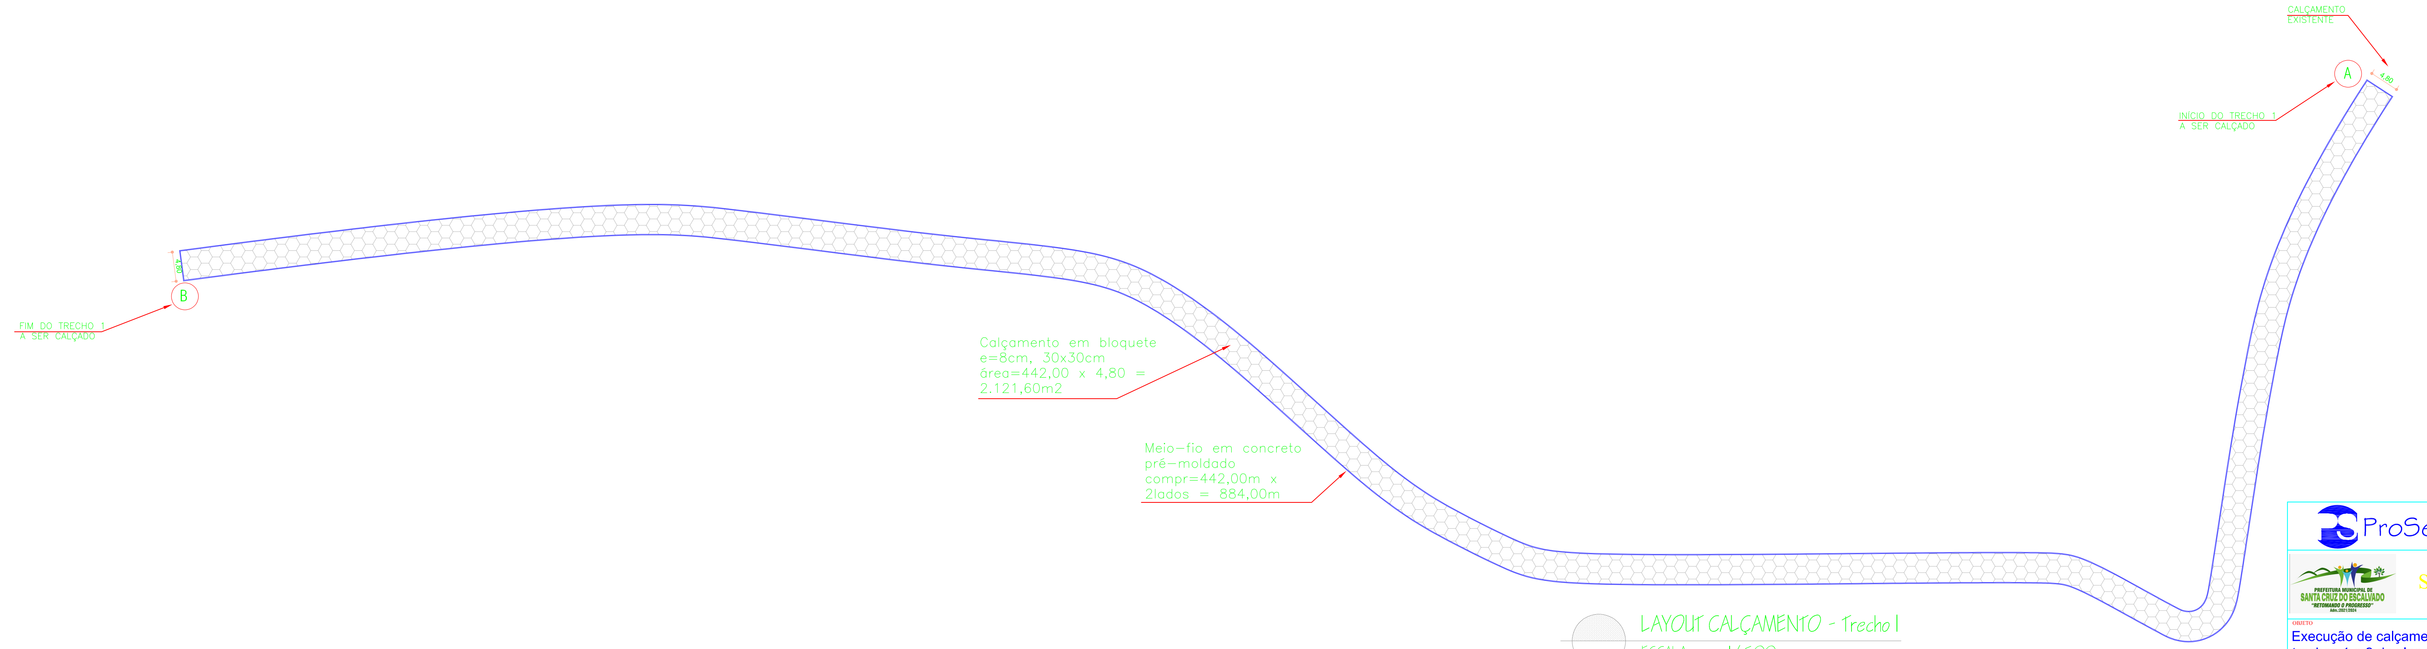

LAYOUT CALÇAMENTO - Trecho 1
ESCALA ____ 1/ 500

ProSen
Projetos & Serviços de Engenharia Ltda.

Prefeitura Municipal
Santa Cruz do Escalvado
ESTADO DE MINAS GERAIS
Administração 2021-2024

OBJETO: Execução de calçamento tipo bloquete nos trechos 1 e 2 de vias públicas da Comunidade de Córrego dos Henriques

NO OPERAÇÃO: .....

DATA: Jan / 2022

RESPONSAVEL TECNICO PELO PROJETO: Eng. Civil WILSON DIAS DA FONSECA JR.

CREA: 61.924 / D

PREFEITO MUNICIPAL: GILMAR DE PAULA LIMA

CPF: 693.293.526-15

CONTEÚDO: Detalhes Diversos

ESCALA: Indicadas

LOCALIZAÇÃO: Zona rural de Santa Cruz Escalvado (MG)

FOLHA: 01/01

PROCEDÊNCIA: RECURSOS PRÓPRIOS

Formato A0