

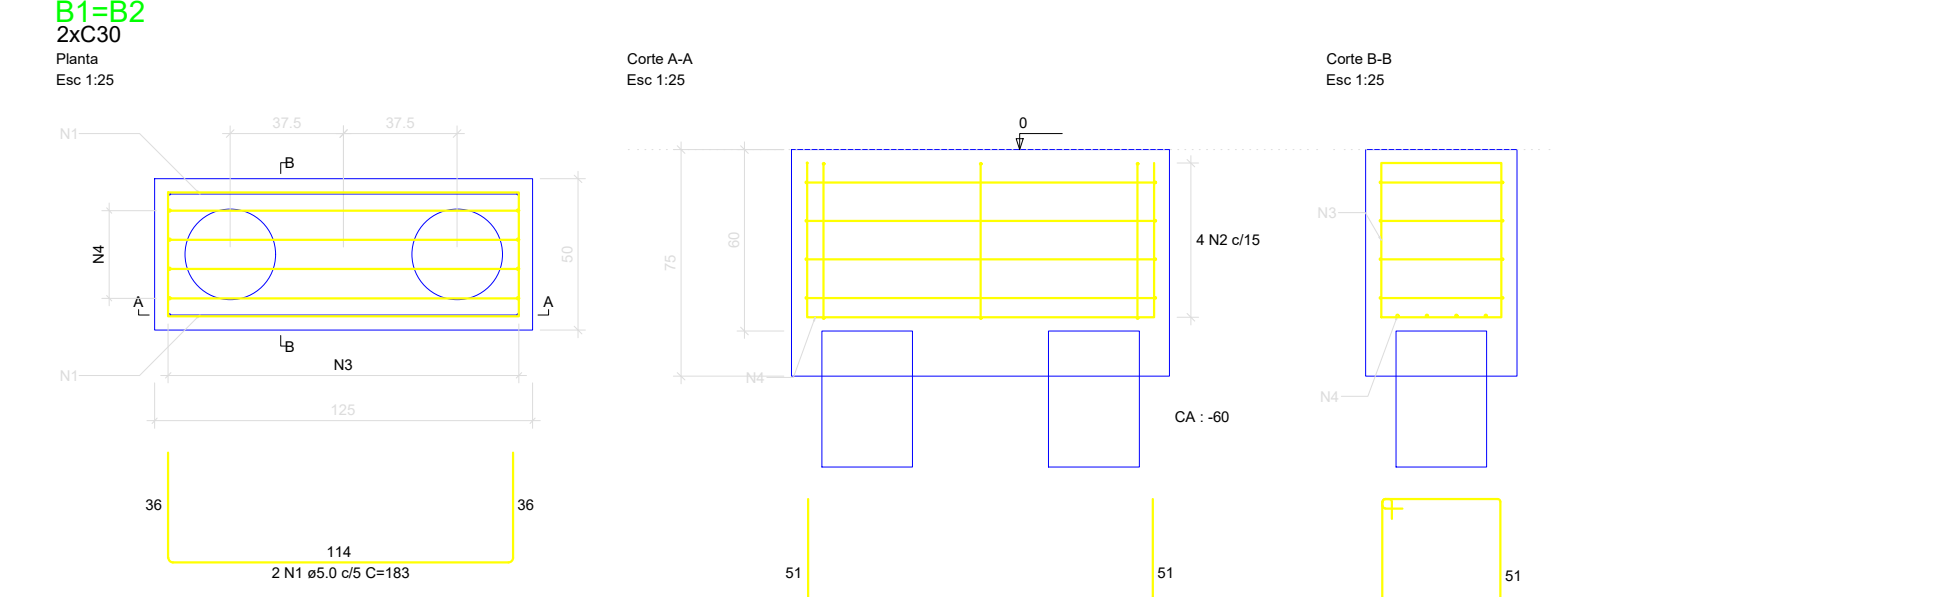
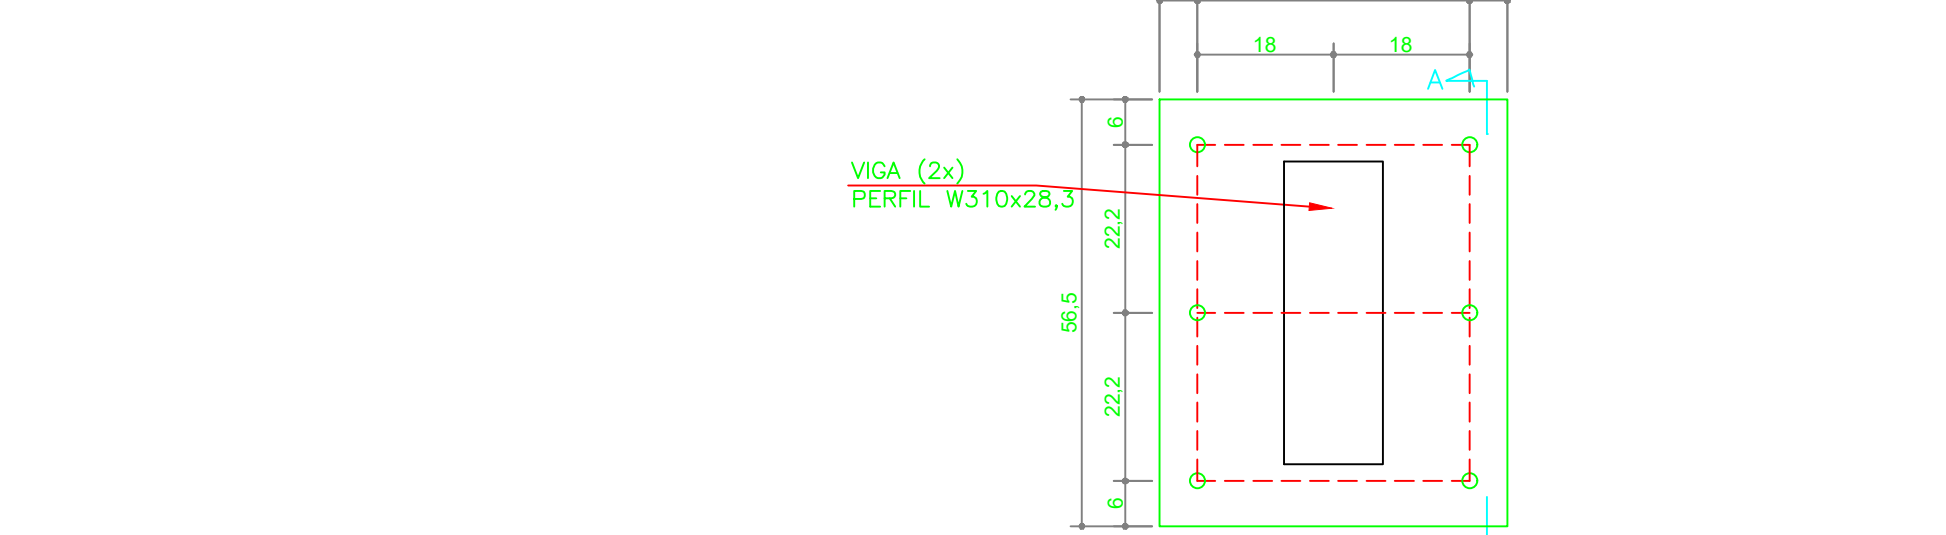


ESTRUTURA CONCRETO EXISTENTE

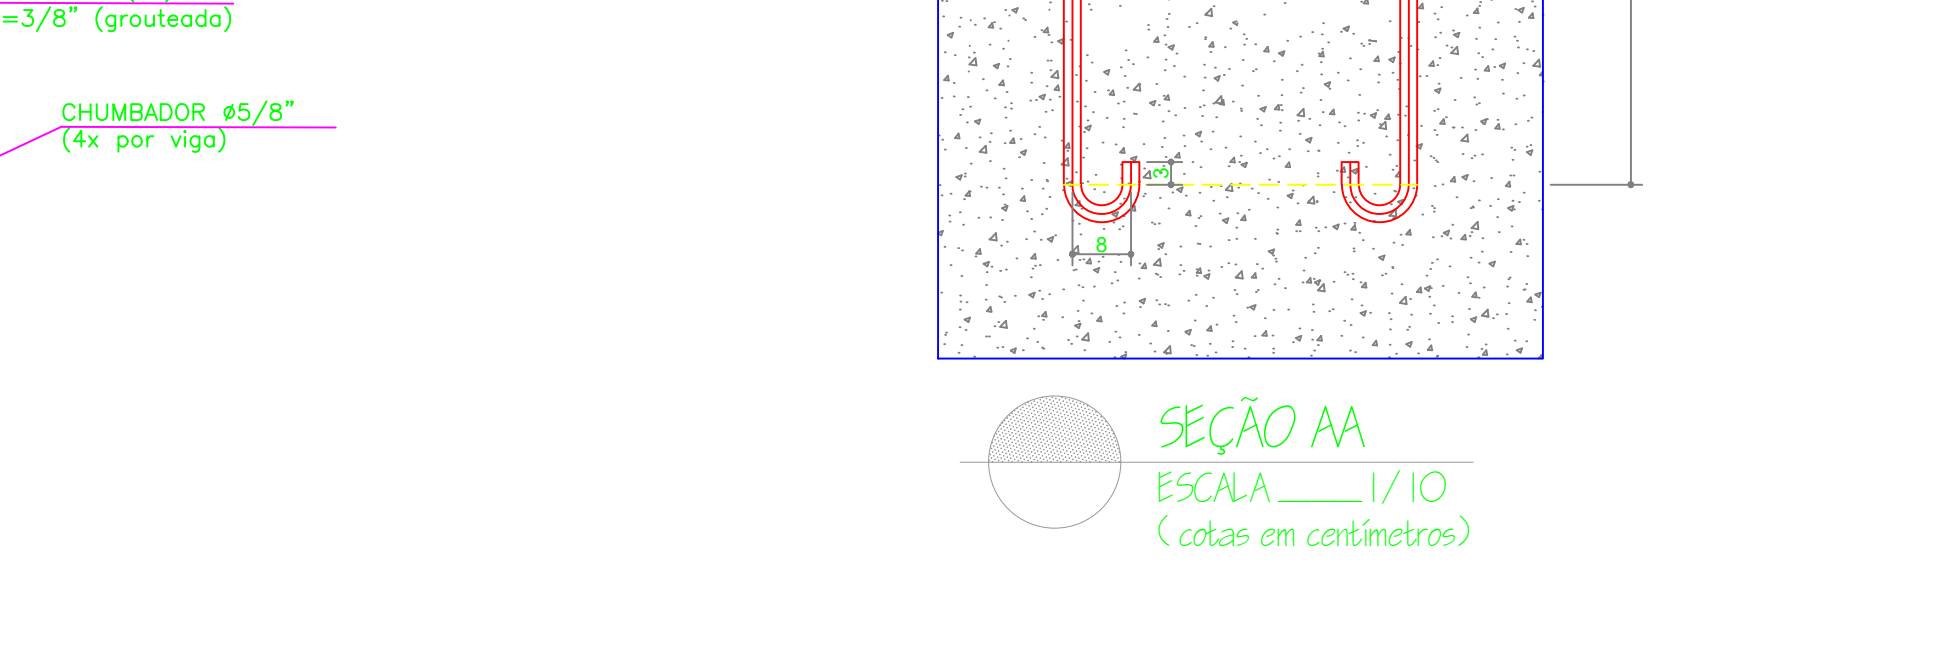

41

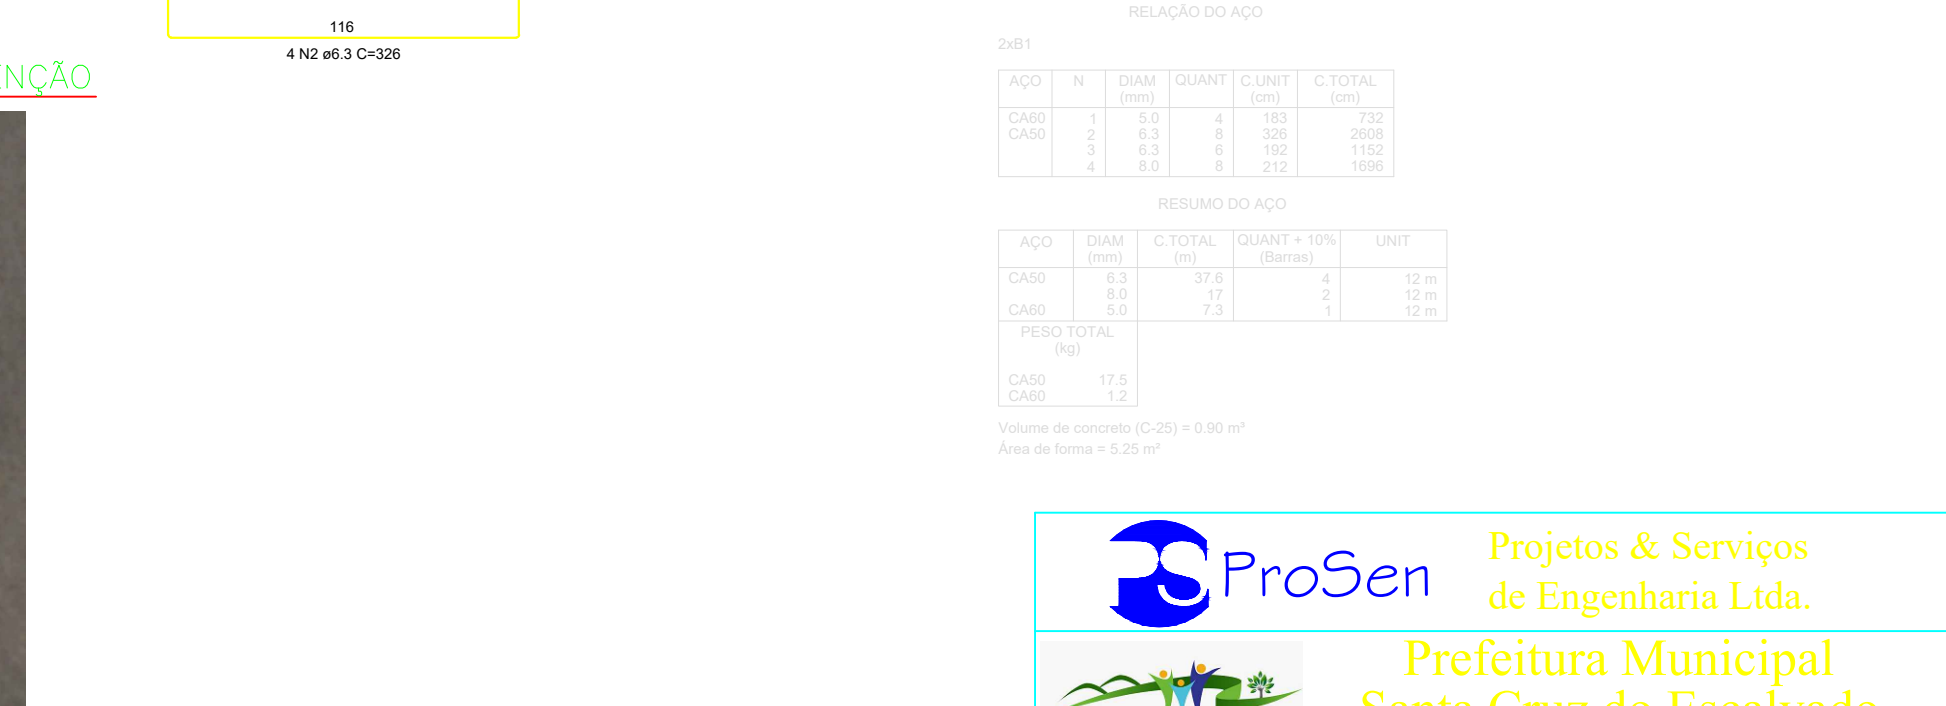

Execução de passarela em estrutura metálica
2a. ETAPA

