
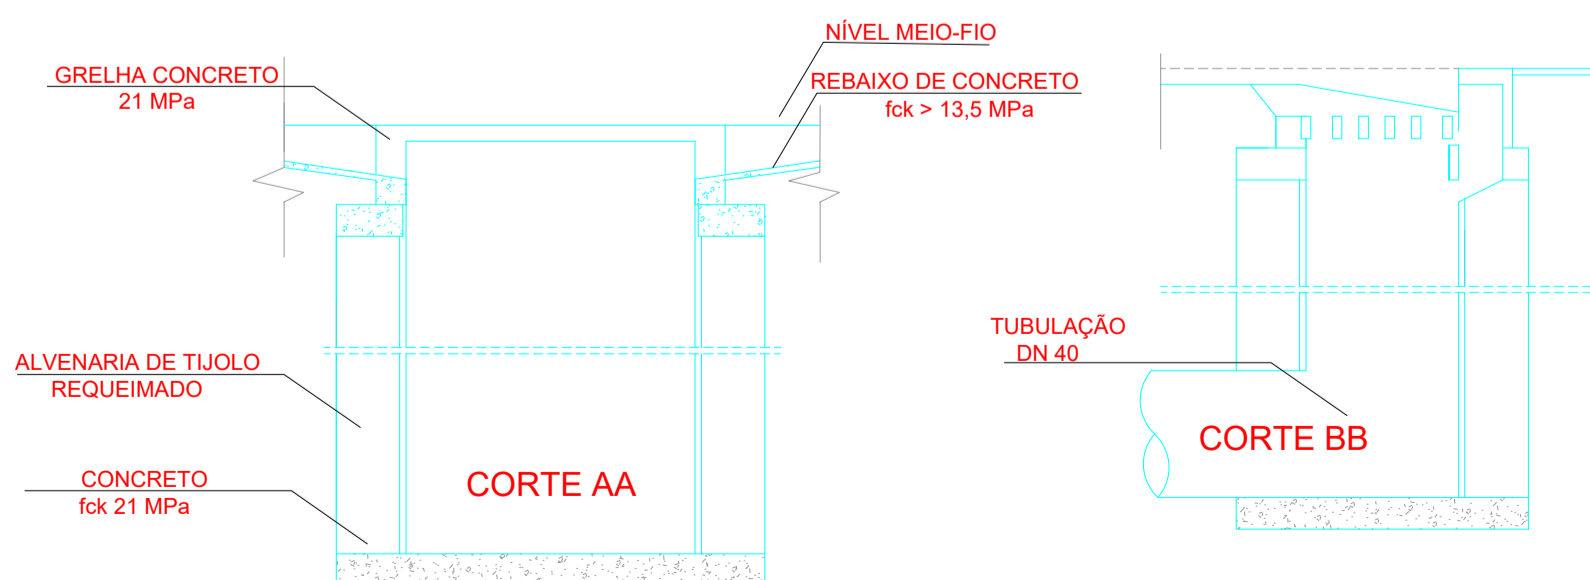


**A** Latitude >> -20,289168  
 Longitude >> -42,876118

**B** Latitude >> -20,289688  
 Longitude >> -42,881458

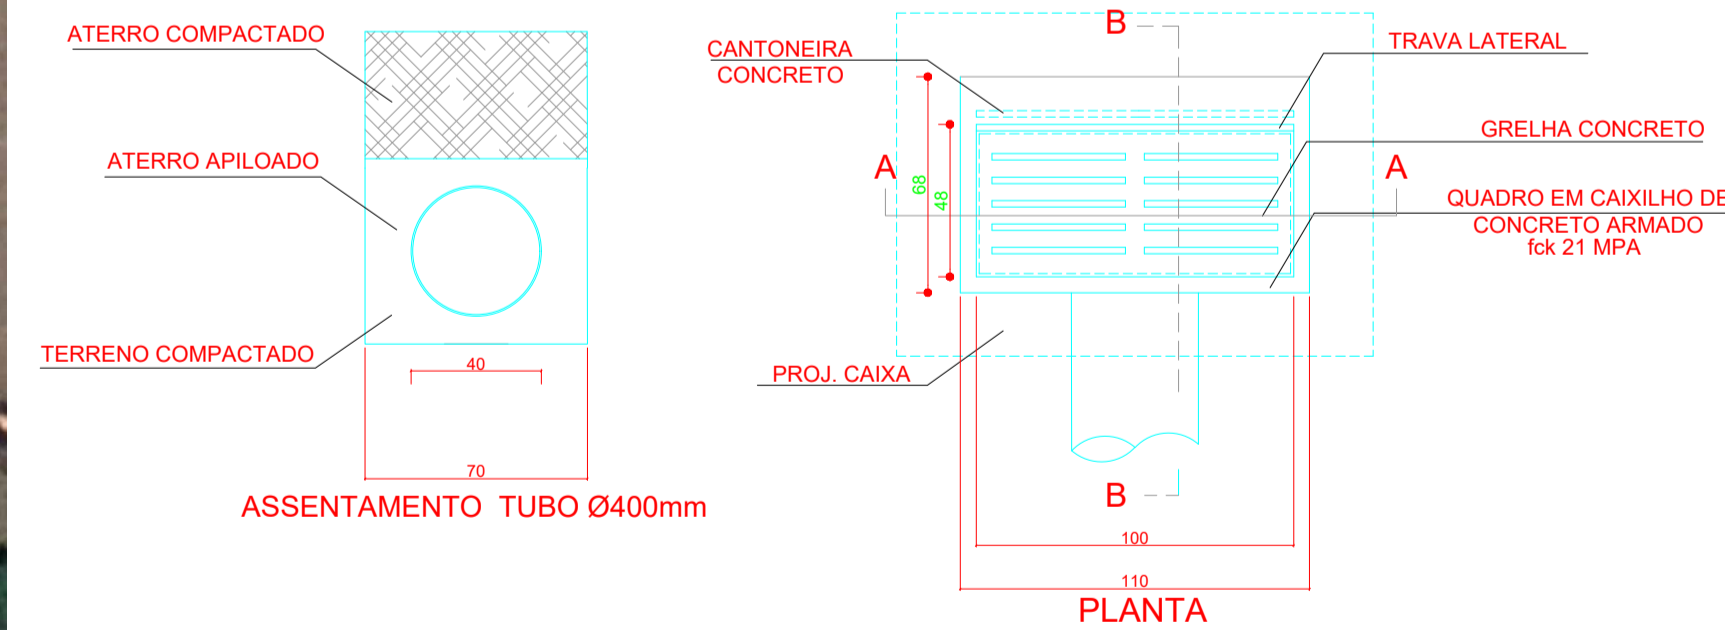

**DETALHES BOCAS DE LOBO**  
 BL-1 a BL-8  
 SEM ESCALA

**LOCALIZAÇÃO - Trecho 4**  
 SEM ESCALA

<b>ProSen</b> Projetos & Serviços de Engenharia Ltda.	
<b>Prefeitura Municipal Santa Cruz do Escalvado</b> ESTADO DE MINAS GERAIS Administração 2021-2024	
OBJETO	NO OPERAÇÃO
Calçamento tipo bloquete no trecho 4 da estrada de acesso entre Distrito de São José e Comunidade Porto Plácido	DATA
	Janeiro / 2024
RESPONSÁVEL TÉCNICO PELO PROJETO	ÁREA
Eng. Civil WILSON DIAS DA FONSECA JR.	61.924 / D
PREFEITO MUNICIPAL	CPF
GILMAR DE PAULA LIMA	697.293.526-15
CONTÉM	TIPO DE
Detalhes Diversos	Indicadas
LOCALIZAÇÃO	FOLHA
Zona rural de Santa Cruz Escalvado (MG)	01/01
PRECATORIO	
RECURSOS PRÓPRIOS	