



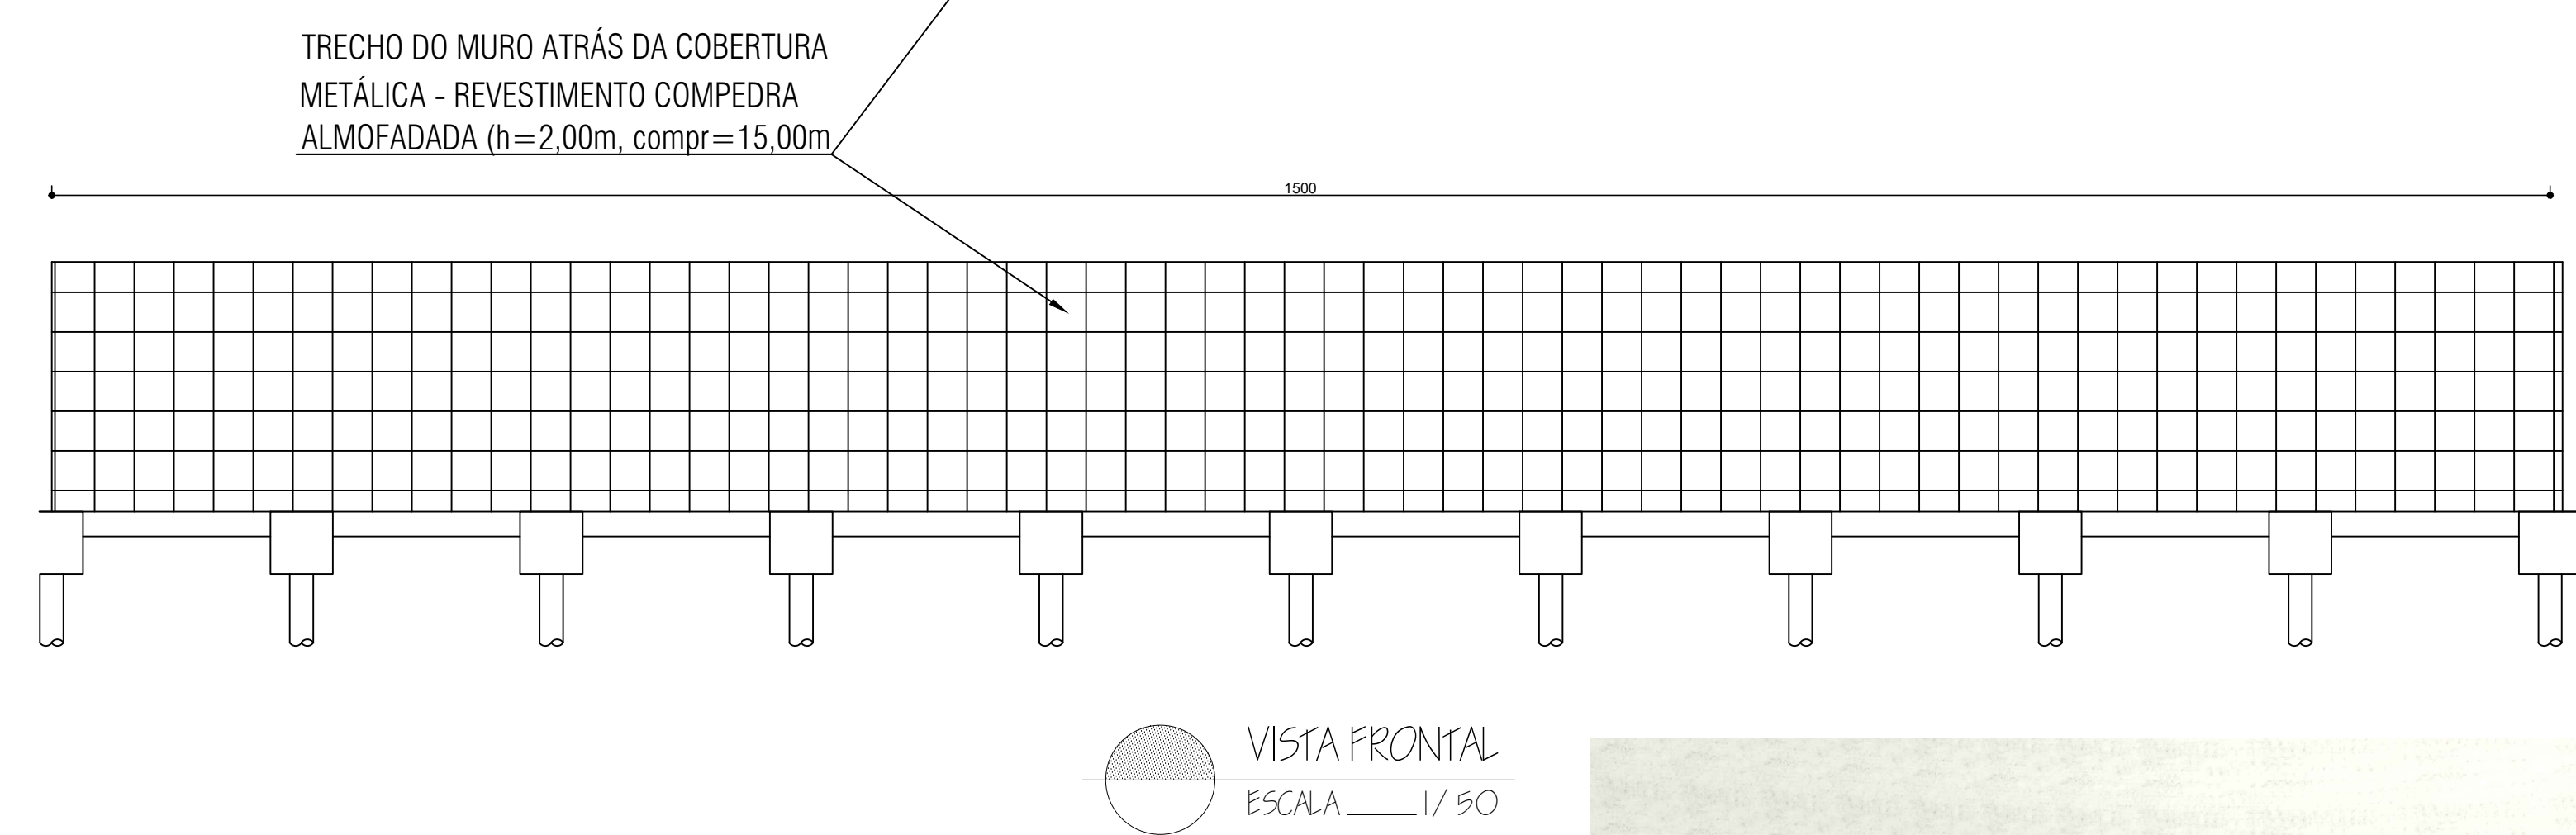


Iluminação: painel de led - 120x10cm na estrutura metálica led no muro conforme imagem.

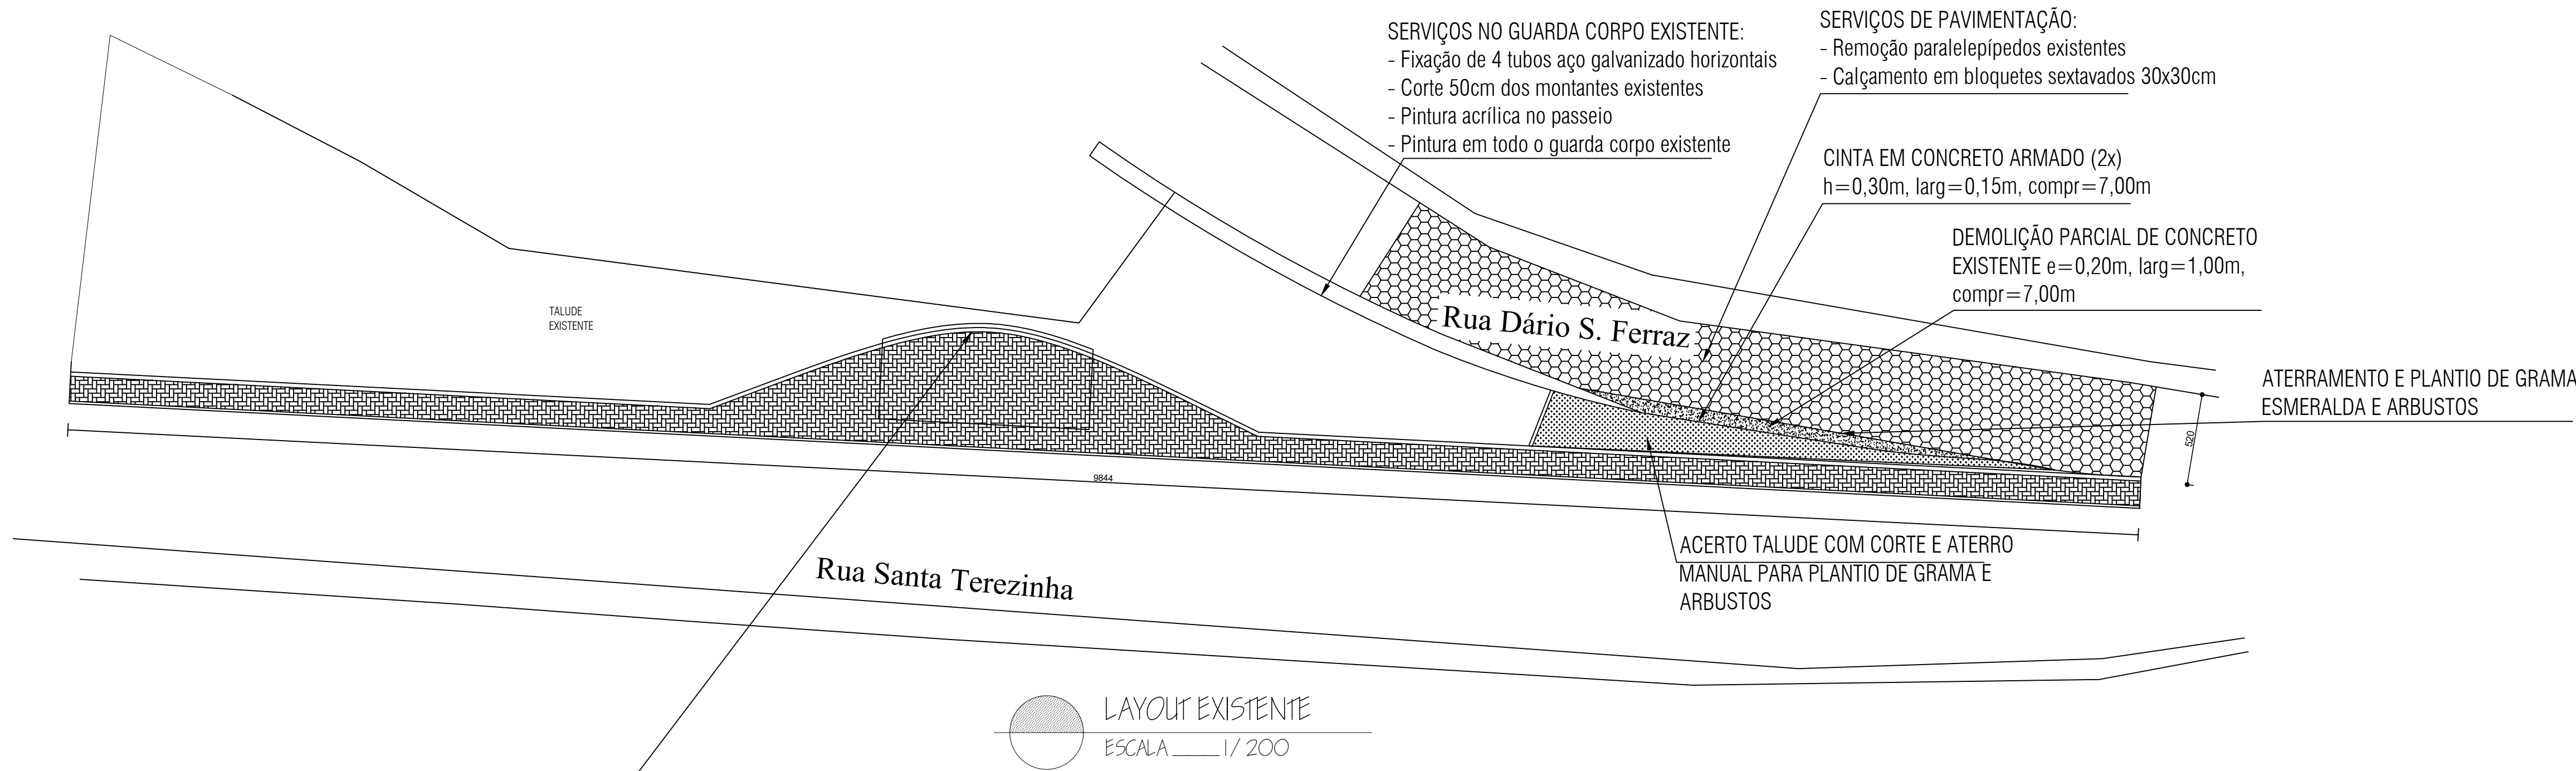

LOCALIZAÇÃO
SEM ESCALA

SERVIÇOS ELÉTRICOS

- Iluminação em painéis de led no muro e na estrutura metálica da cobertura

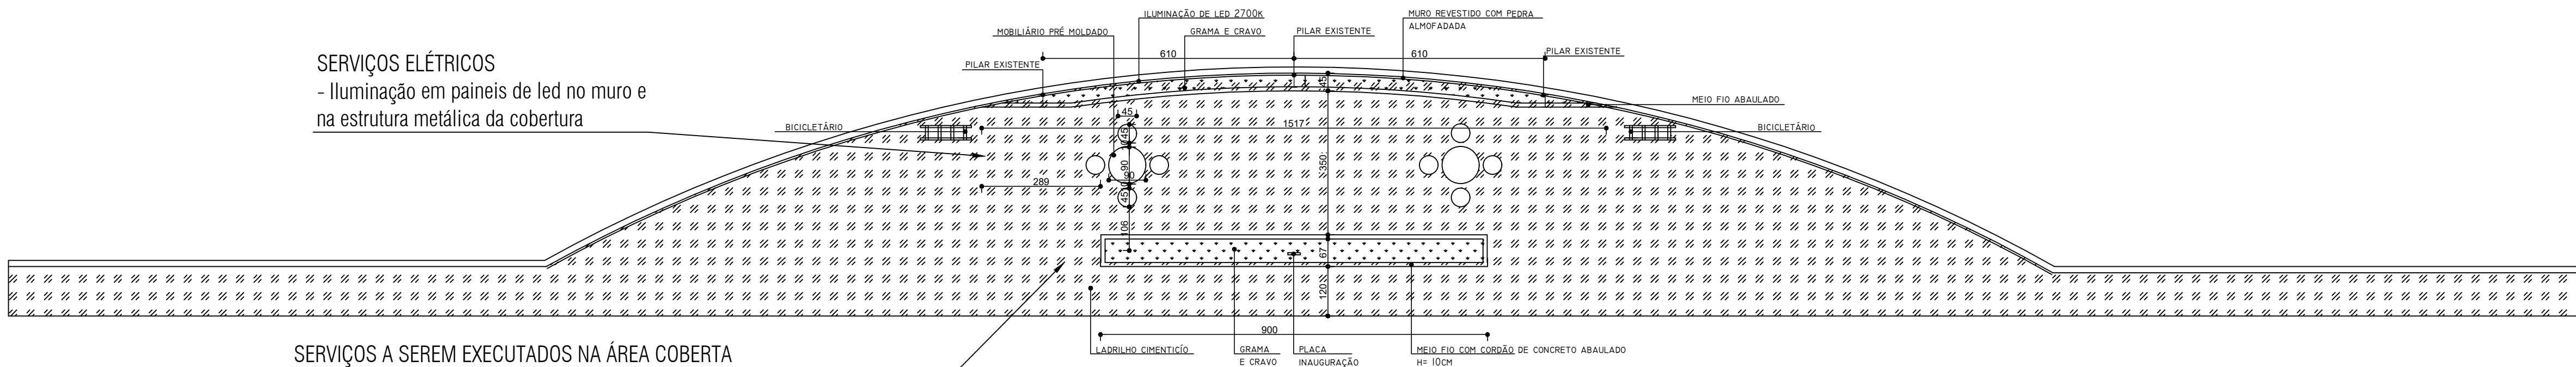

SERVIÇOS A SEREM EXECUTADOS NA ÁREA COBERTA

- Revestimento em pedra almofadada em trecho do muro existente
- Execução canteiros com demolição piso, guia meio-fio moldado in loco com cordão em concreto, plantio grama esmeralda e arbustos
- Fornecimento e instalação de conjuntos de mesa e bancos concreto além de suporte de bicicleta fixado no chão
- Execução de pedestal em concreto para fixação de placa de inauguração em alumínio

 ProSen Projetos & Serviços de Engenharia Ltda.	
 Prefeitura Municipal Santa Cruz do Escalvado ESTADO DE MINAS GERAIS Administração 2025-2028	
OBJETO	NO OPERAÇÃO
2a. ETAPA - Execução de serviços de revitalização de passeios públicos	DATA Julho / 2025
RESPONSÁVEL TÉCNICO PILO PROIBITO	CREA 61.924 / D
PREFEITO MUNICIPAL	CPF 697.293.526-15
CONTÉM	ESCALA
Detalhes Diversos	Indicadas
LOCALIZAÇÃO	FOLHA
Ruas Santa Terezinha e Dário S. Ferraz, B. Centro, Sta C. Esc.	01/01
PROJEÇÃO	
RECURSOS PRÓPRIOS	