


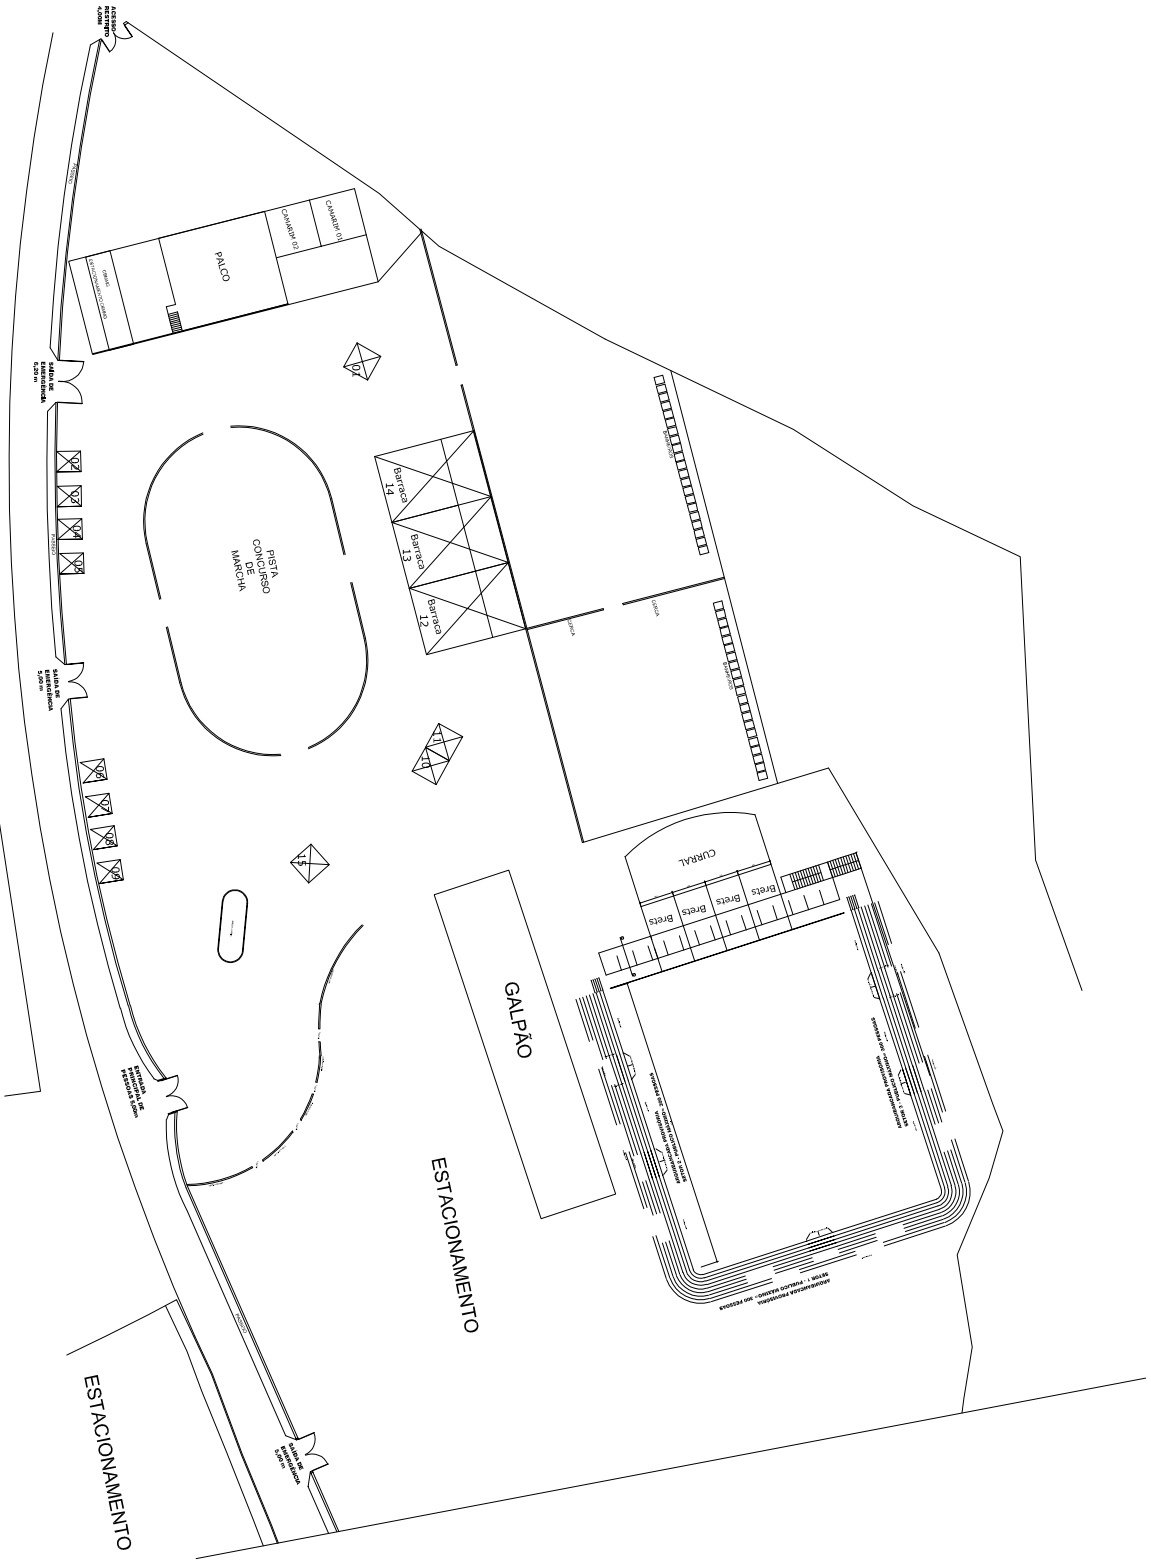

ESTACIONAMENTO

ESTACIONAMENTO

 ProSen Projetos & Serviços de Engenharia Ltda.		 Prefeitura Municipal Santa Cruz do Escalvado ESTADO DE MINAS GERAIS Administração 2021-2024	
Parque de Exposições Municipical	OBJETO	NO. ORÇAMENTO	DATA
			JUNHO 2024
REPRESENTANTE TECNICO/RESPONSÁVEL	CRM	CPF	DATA
Eng. CIVIL WILSON DIAS DA FONSECA JR.	61.924 / D	697.293.526-15	01/01
PROJETISTA/CONCEPÇÃO	CONTEN	FECHA	TOTAL
GILMAR DE PAULA LIMA	LAYOUT	Indicadas	01/01
LOCALIZAÇÃO	PERÍMETERO URBANO	PROJEÇÃO	