
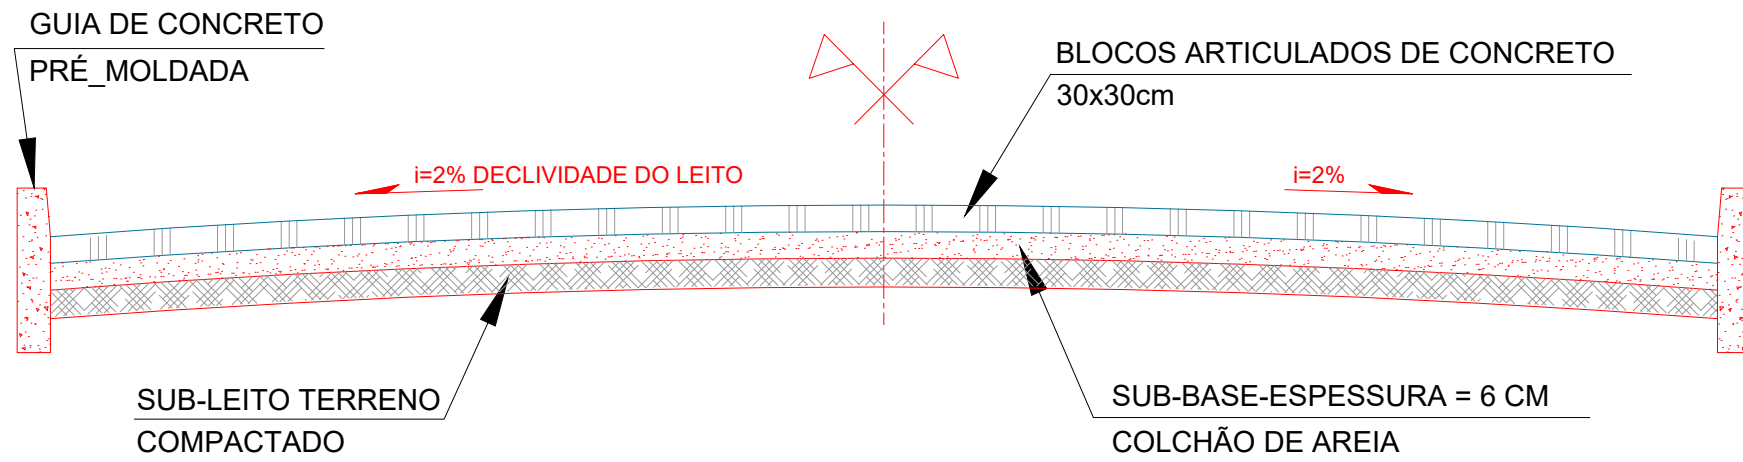


CALÇAMENTO e DRENAGEM PLUVIAL
ESCALA 1/750

PERFIL TRANSVERSAL
SEM ESCALA


LOCALIZAÇÃO
SEM ESCALA

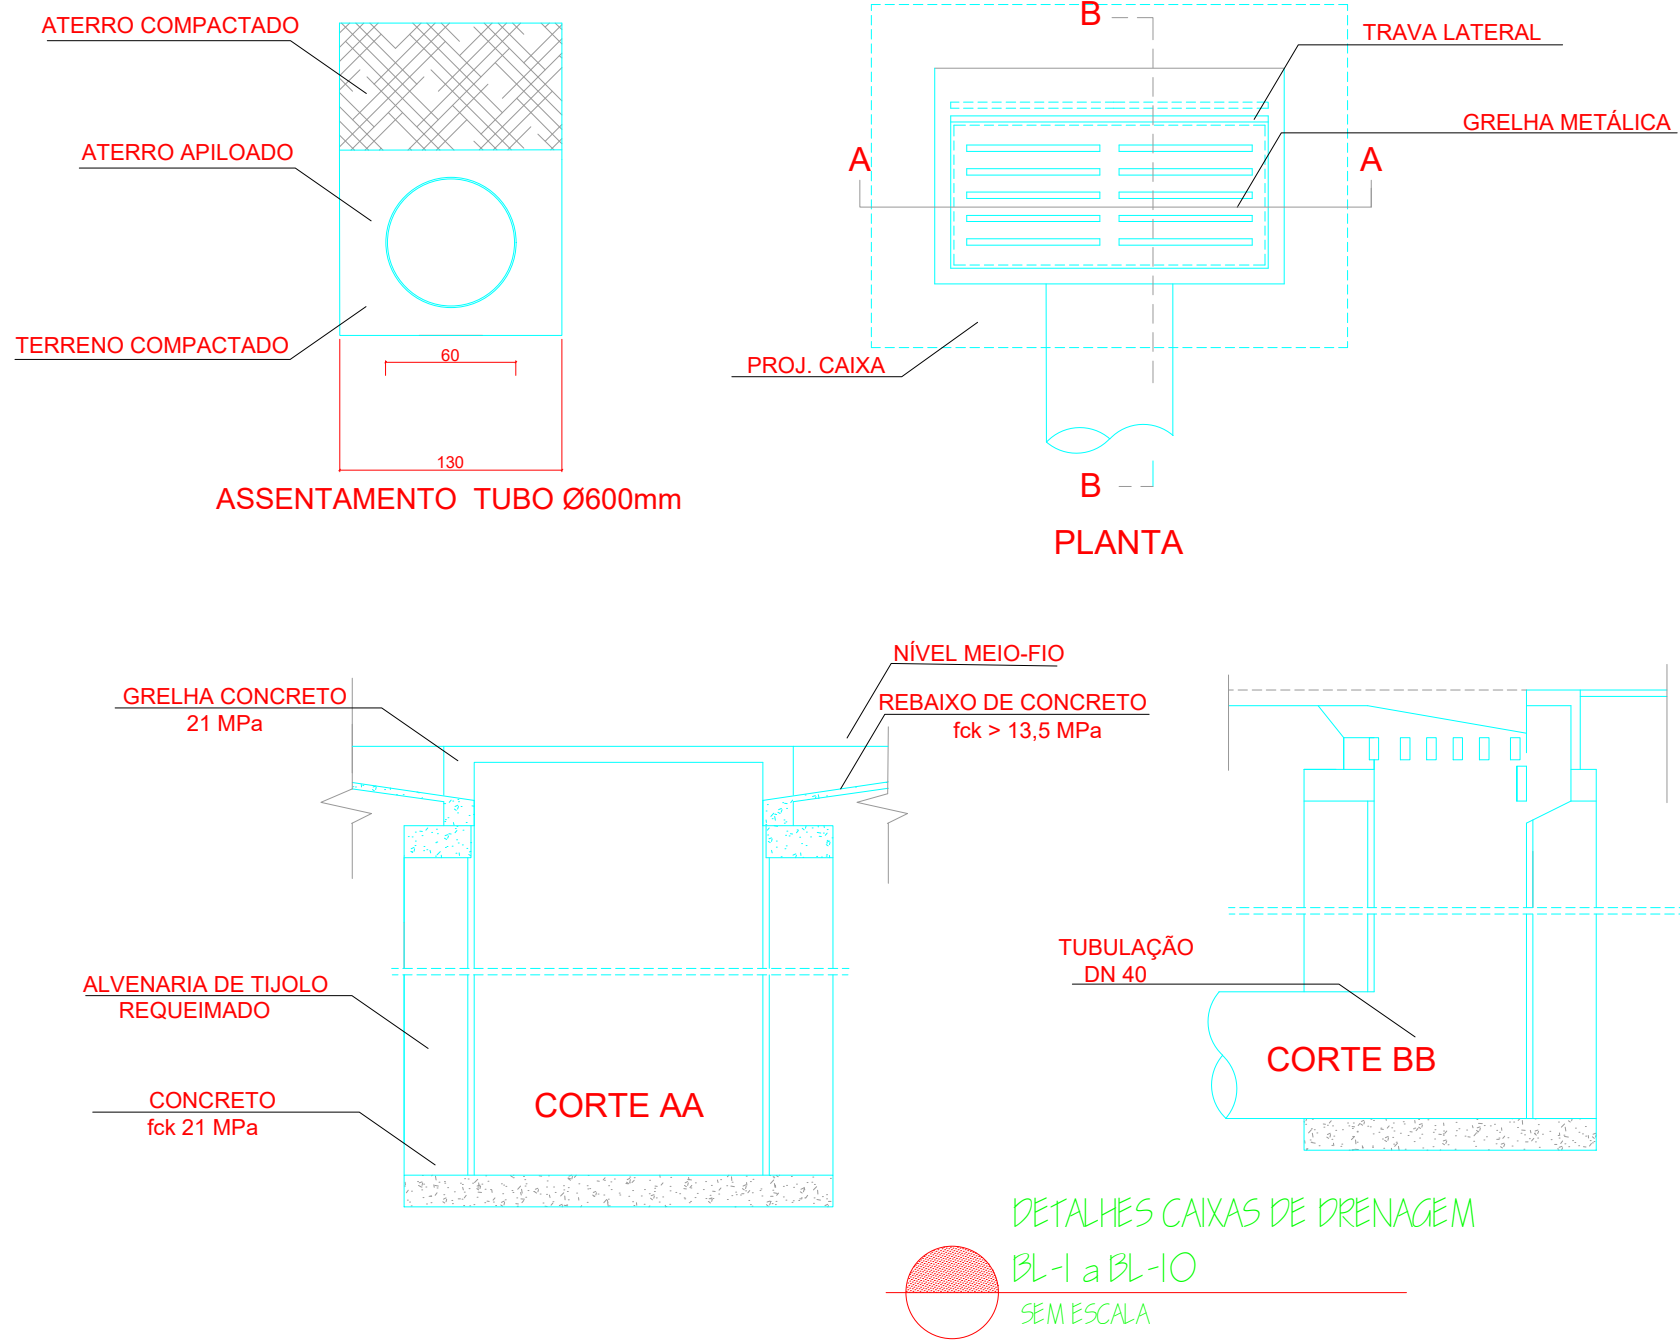

- 1 Latitude >> -20.240467°
Longitude >> -42.835654°
2 Latitude >> -20.248082°
Longitude >> -42.838628°

CALÇAMENTO

ESTRADA ACESSO BAIRRO RENASCE À COMUNIDADE DO CHACRINHA

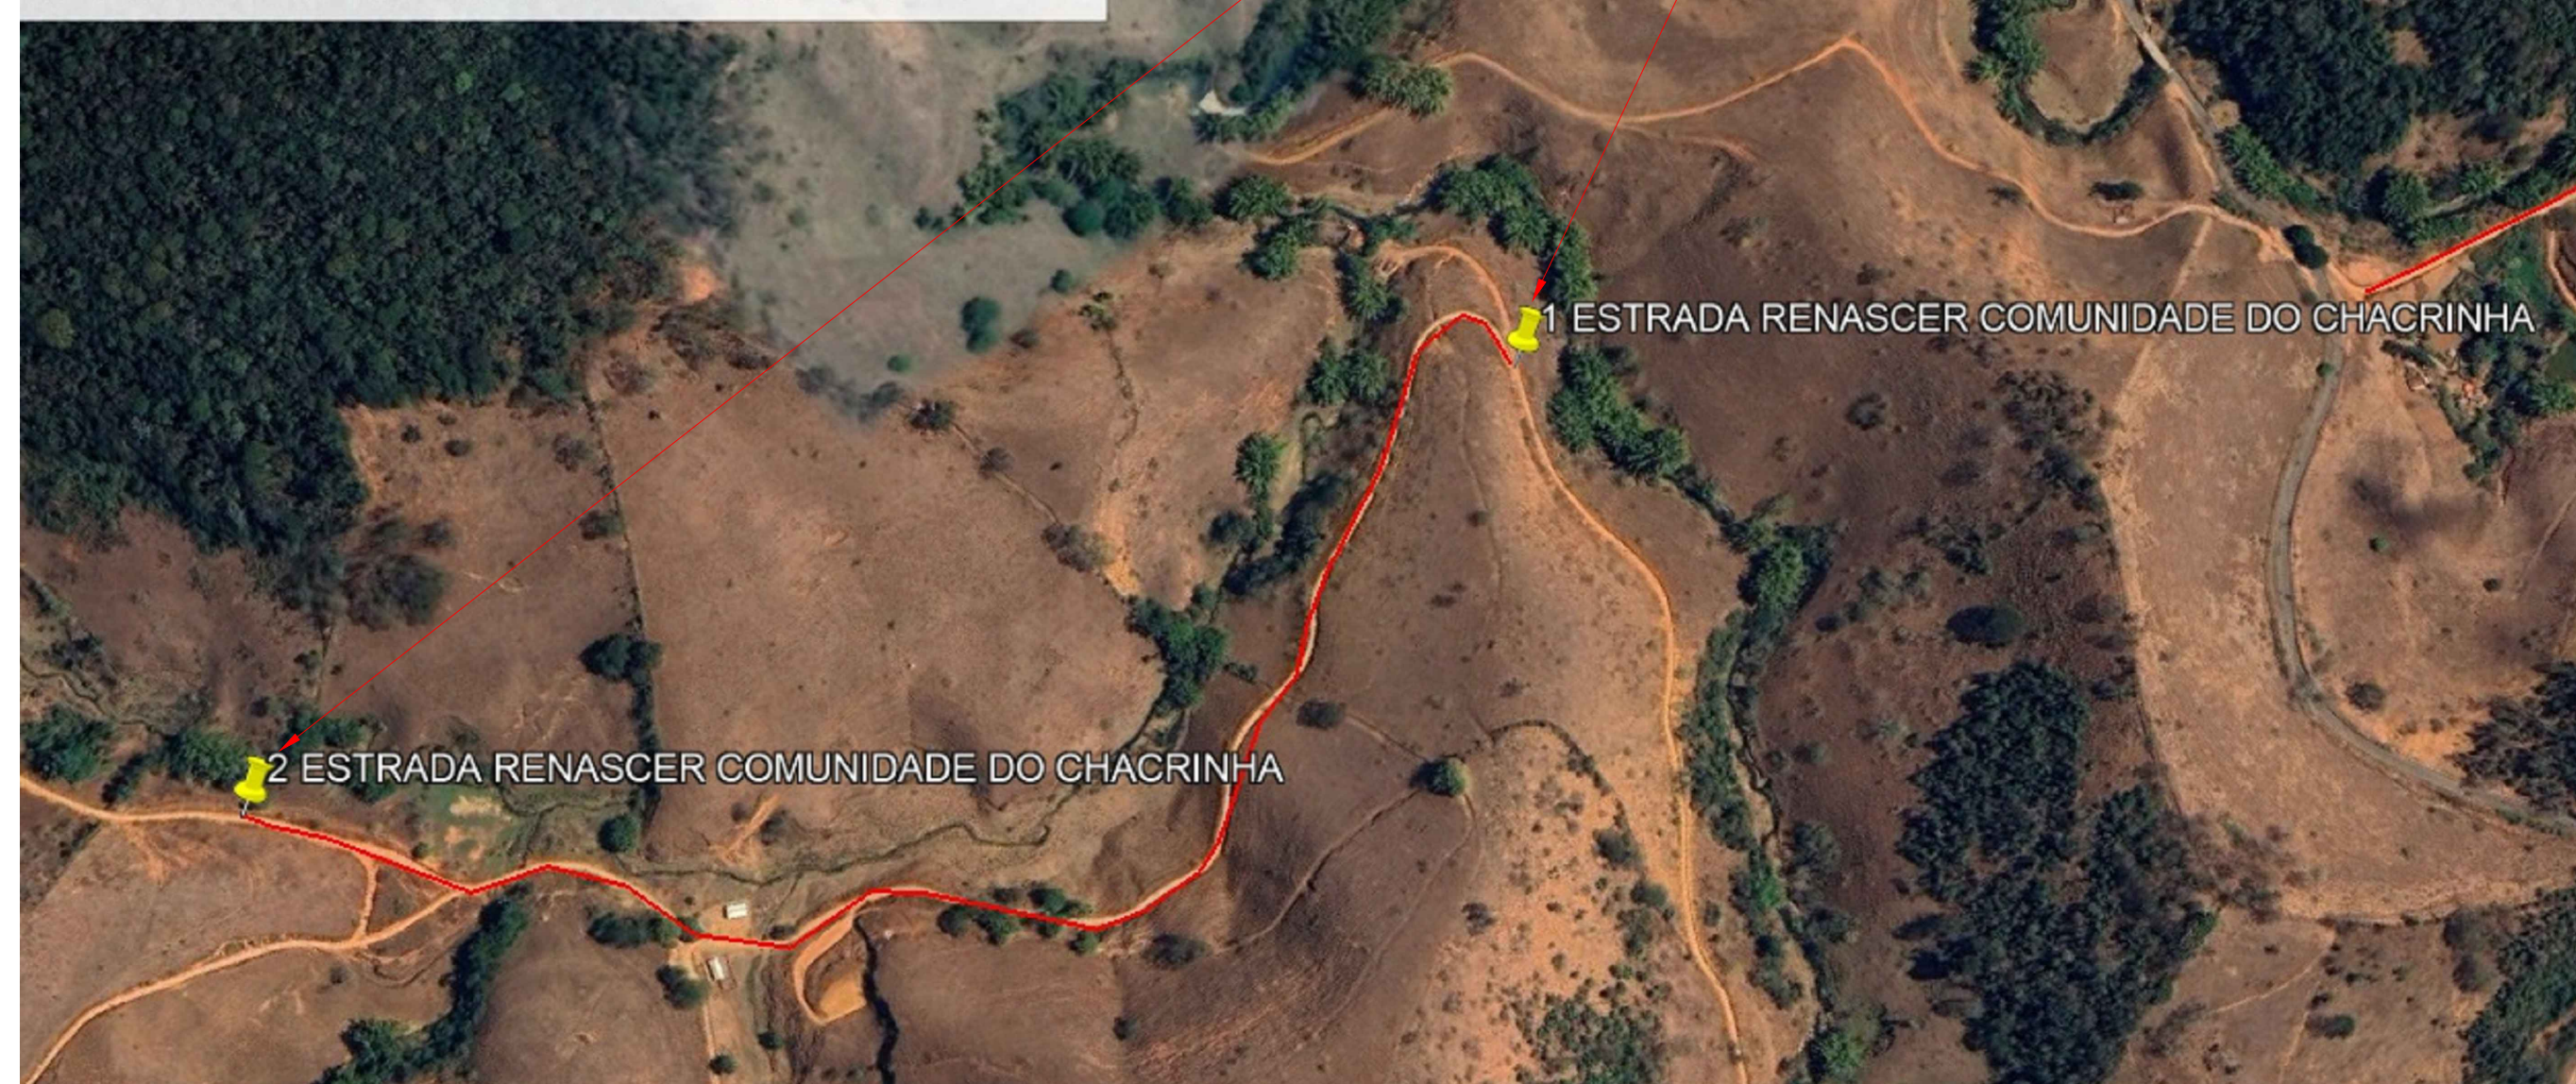

 ProSen Projetos & Serviços de Engenharia Ltda.	
 Prefeitura Municipal Santa Cruz do Escalvado ESTADO DE MINAS GERAIS Administração 2025-2028	
OBJETO	NO OPERAÇÃO
Execução de calçamento tipo bloquete em trecho da estrada de acesso entre o Bairro Renascer e a Comunidade do Chacrinha	DATA
RESPONSÁVEL TÉCNICO PELO PROJETO	Agosto / 2025
Eng. Civil WILSON DIAS DA FONSECA JR.	CREA
PREFEITO MUNICIPAL	61.924 / D
GILMAR DE PAULA LIMA	CPF
697.293.526-15	ESCALA
CONTÉM	Indicadas
Detalhes Diversos	FOLHA
LOCALIZAÇÃO	01/01
Zona rural de Santa Cruz Escalvado (MG)	PROGRAMA
RECURSOS PRÓPRIO	