
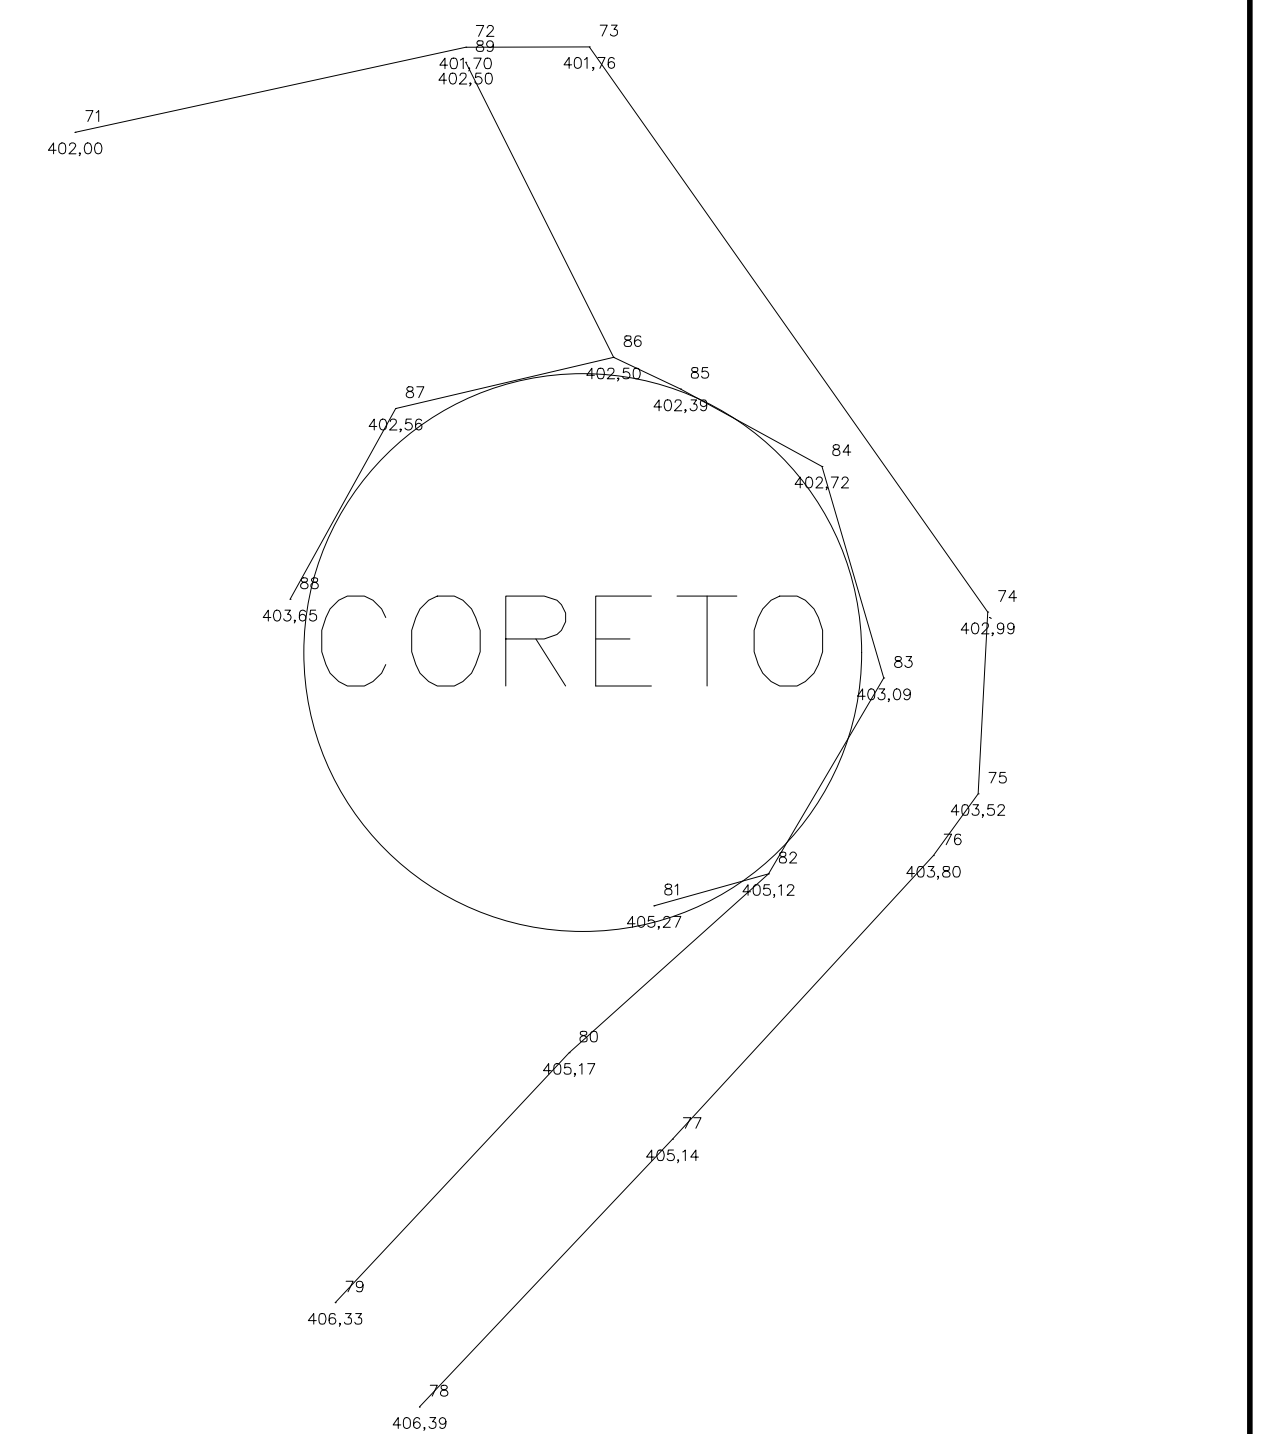
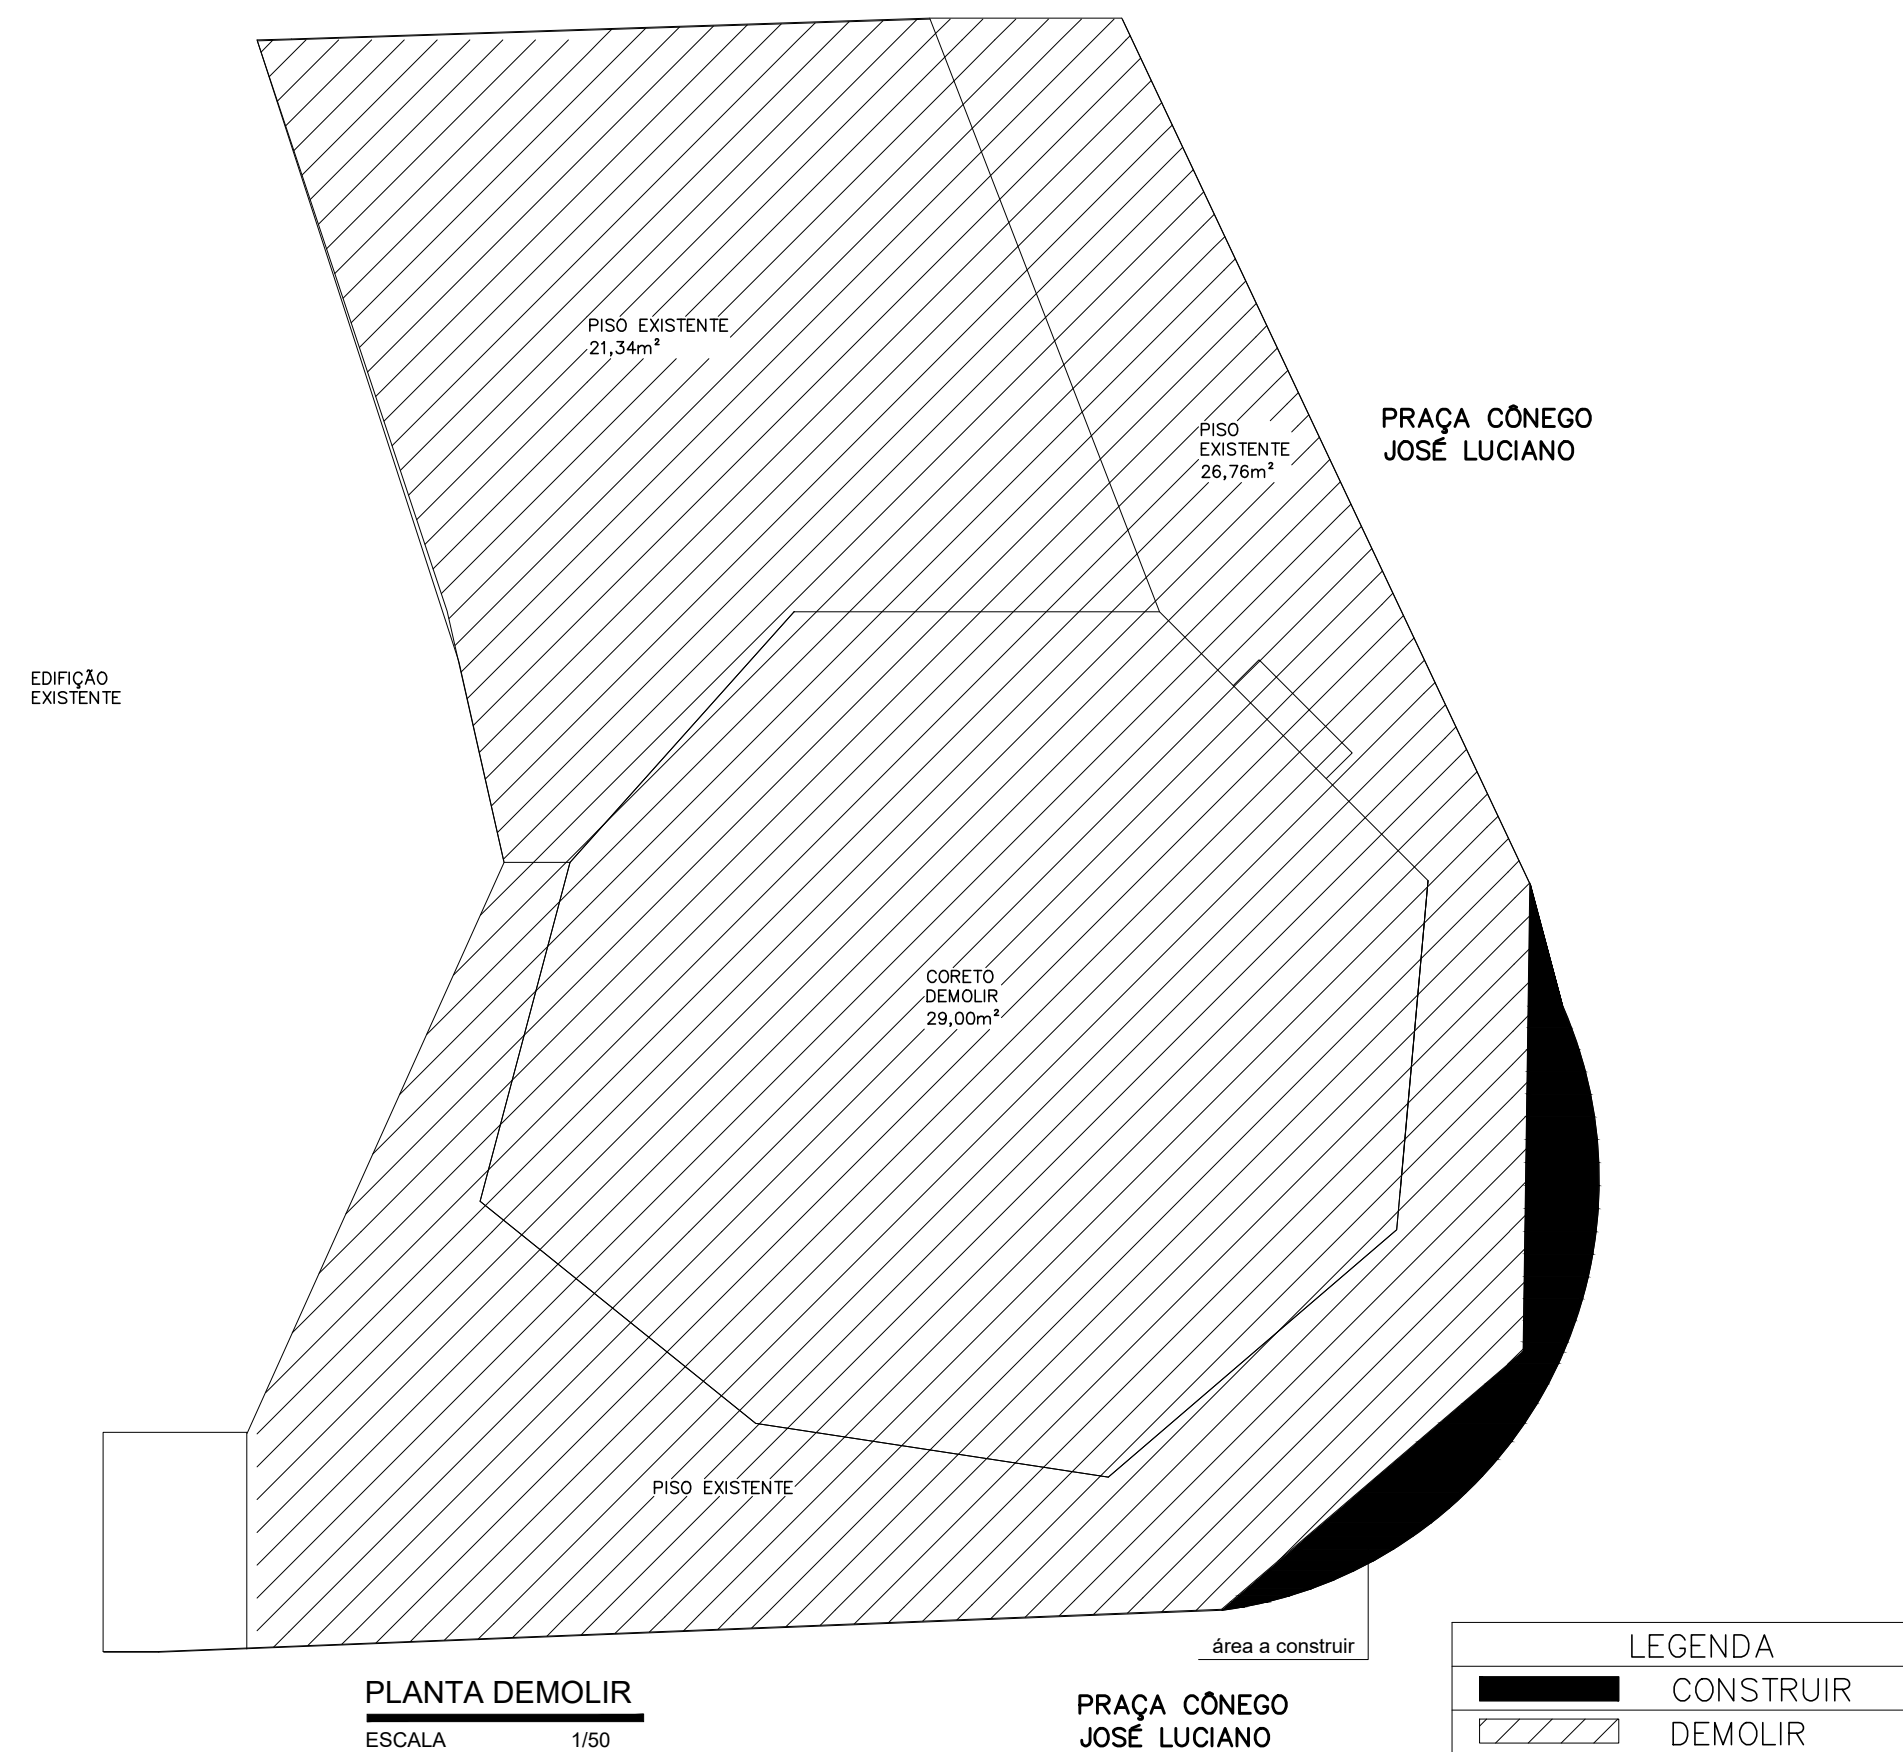
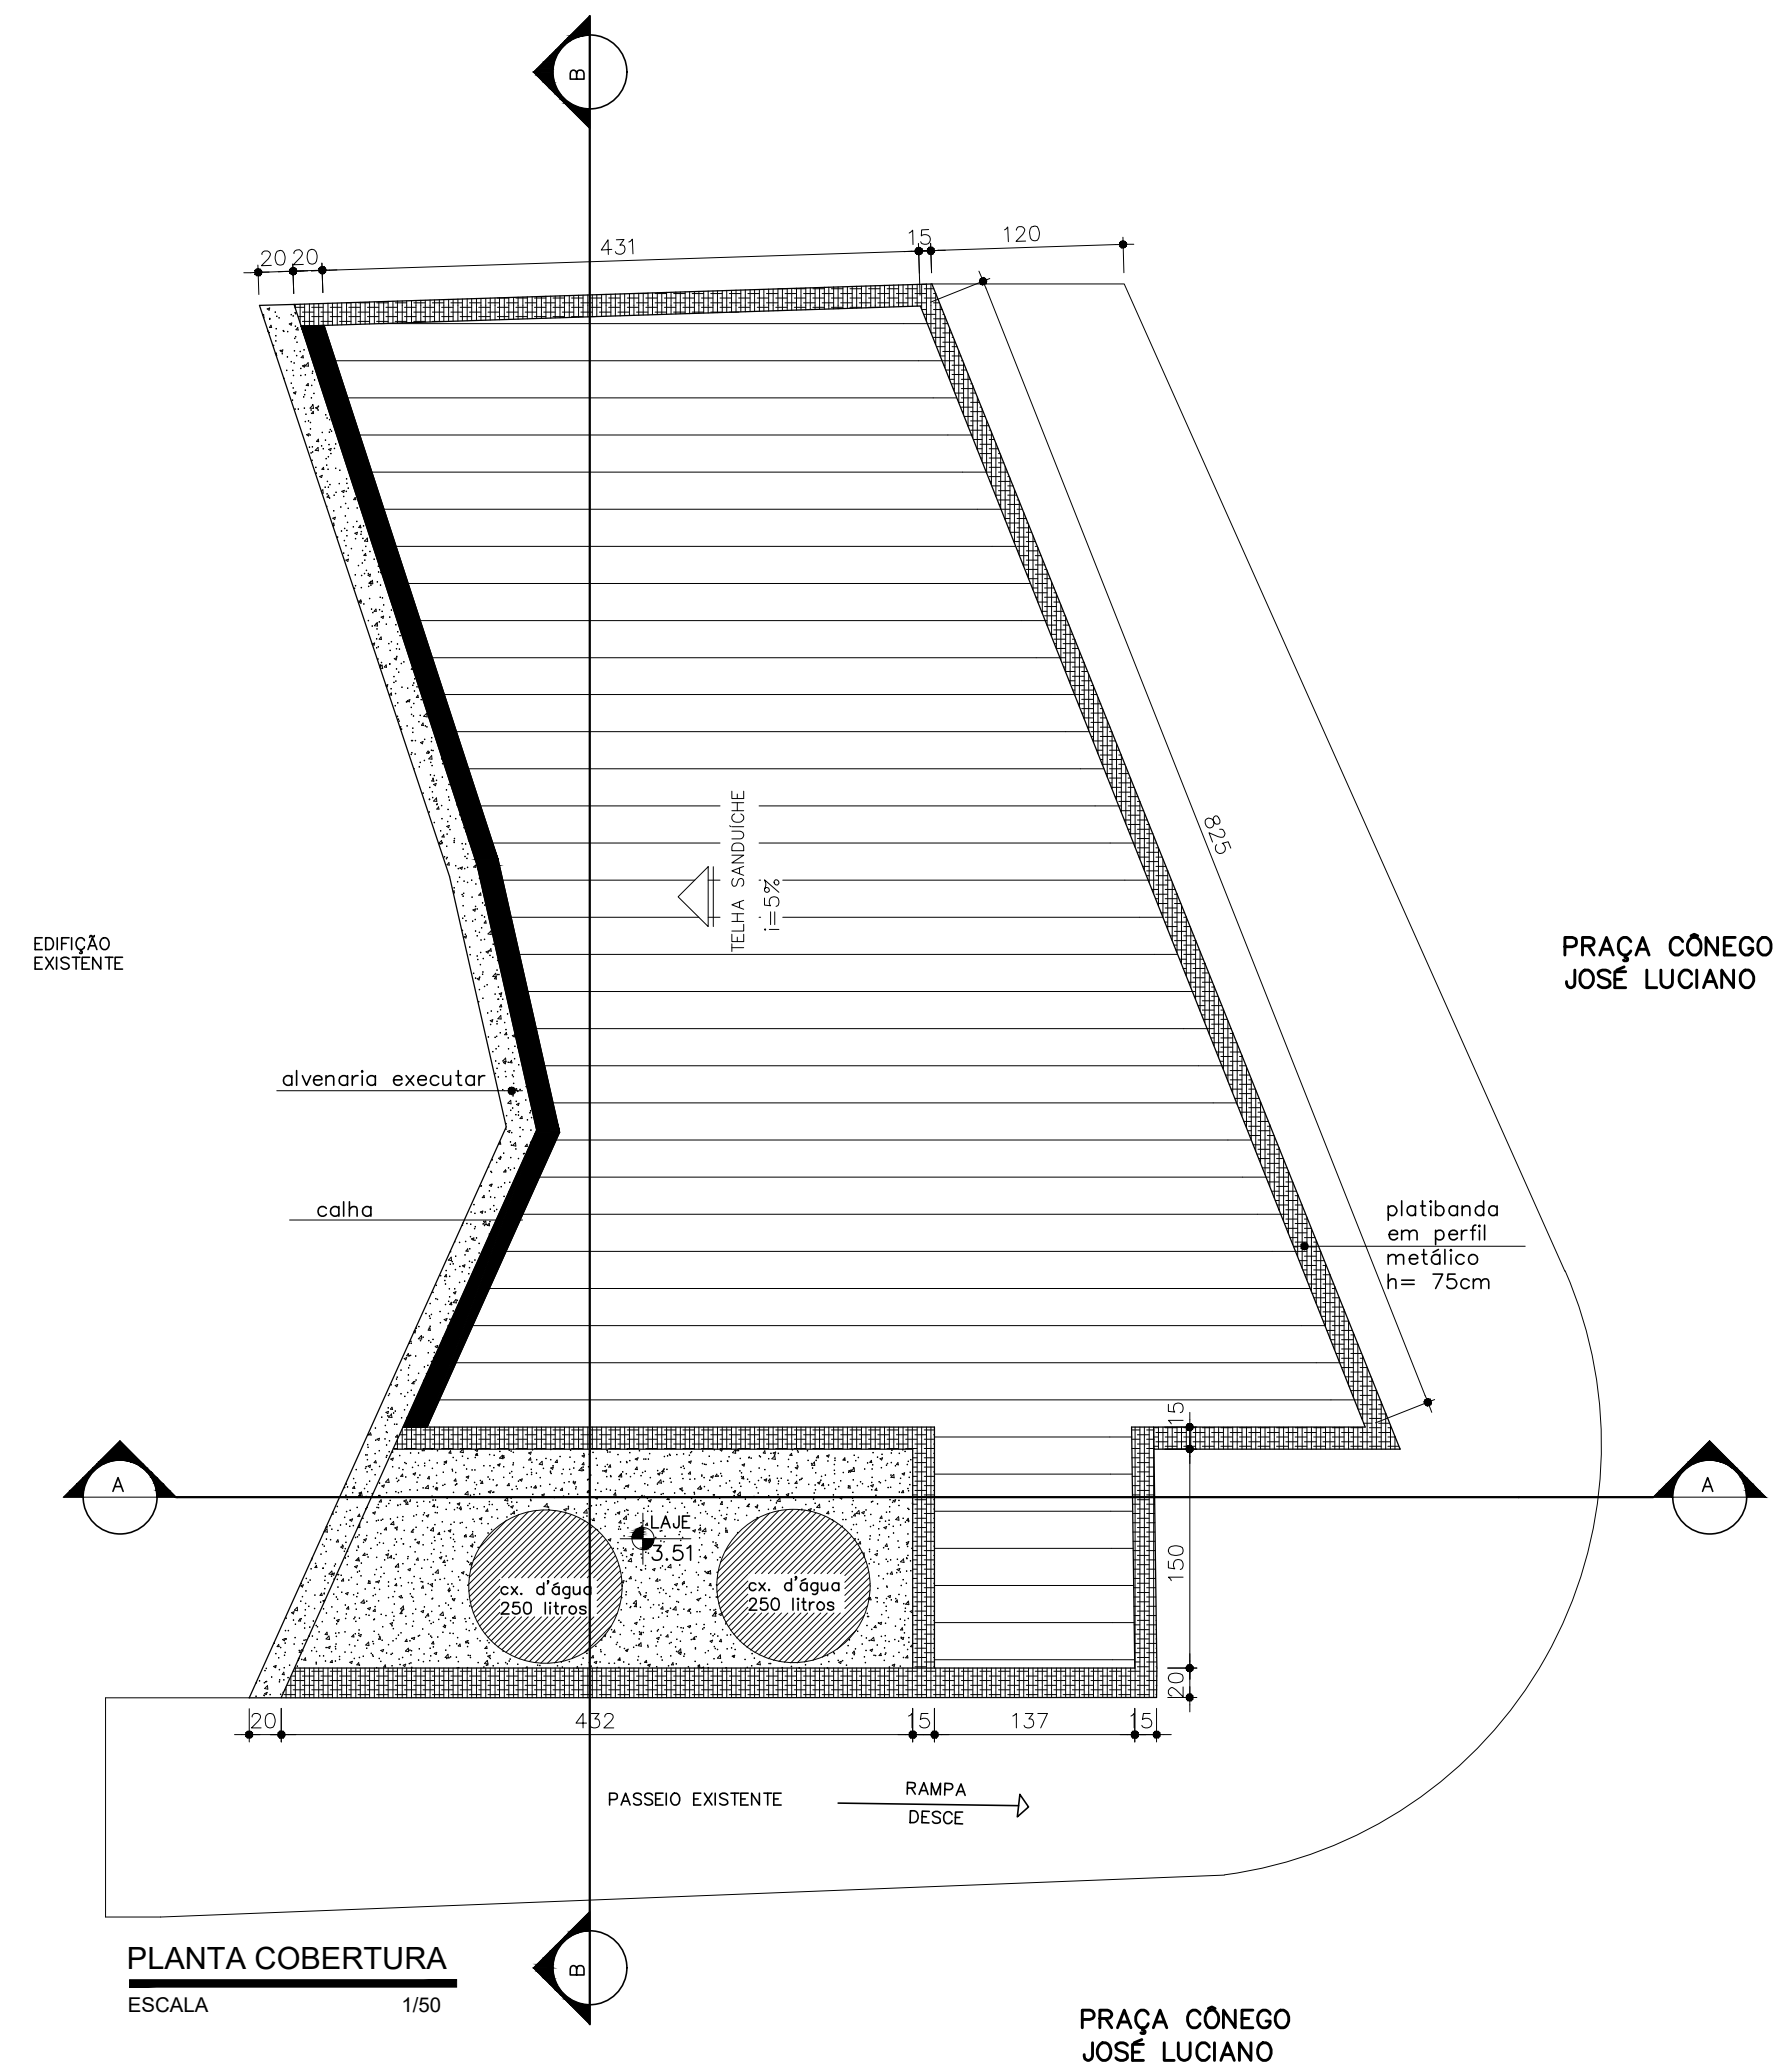
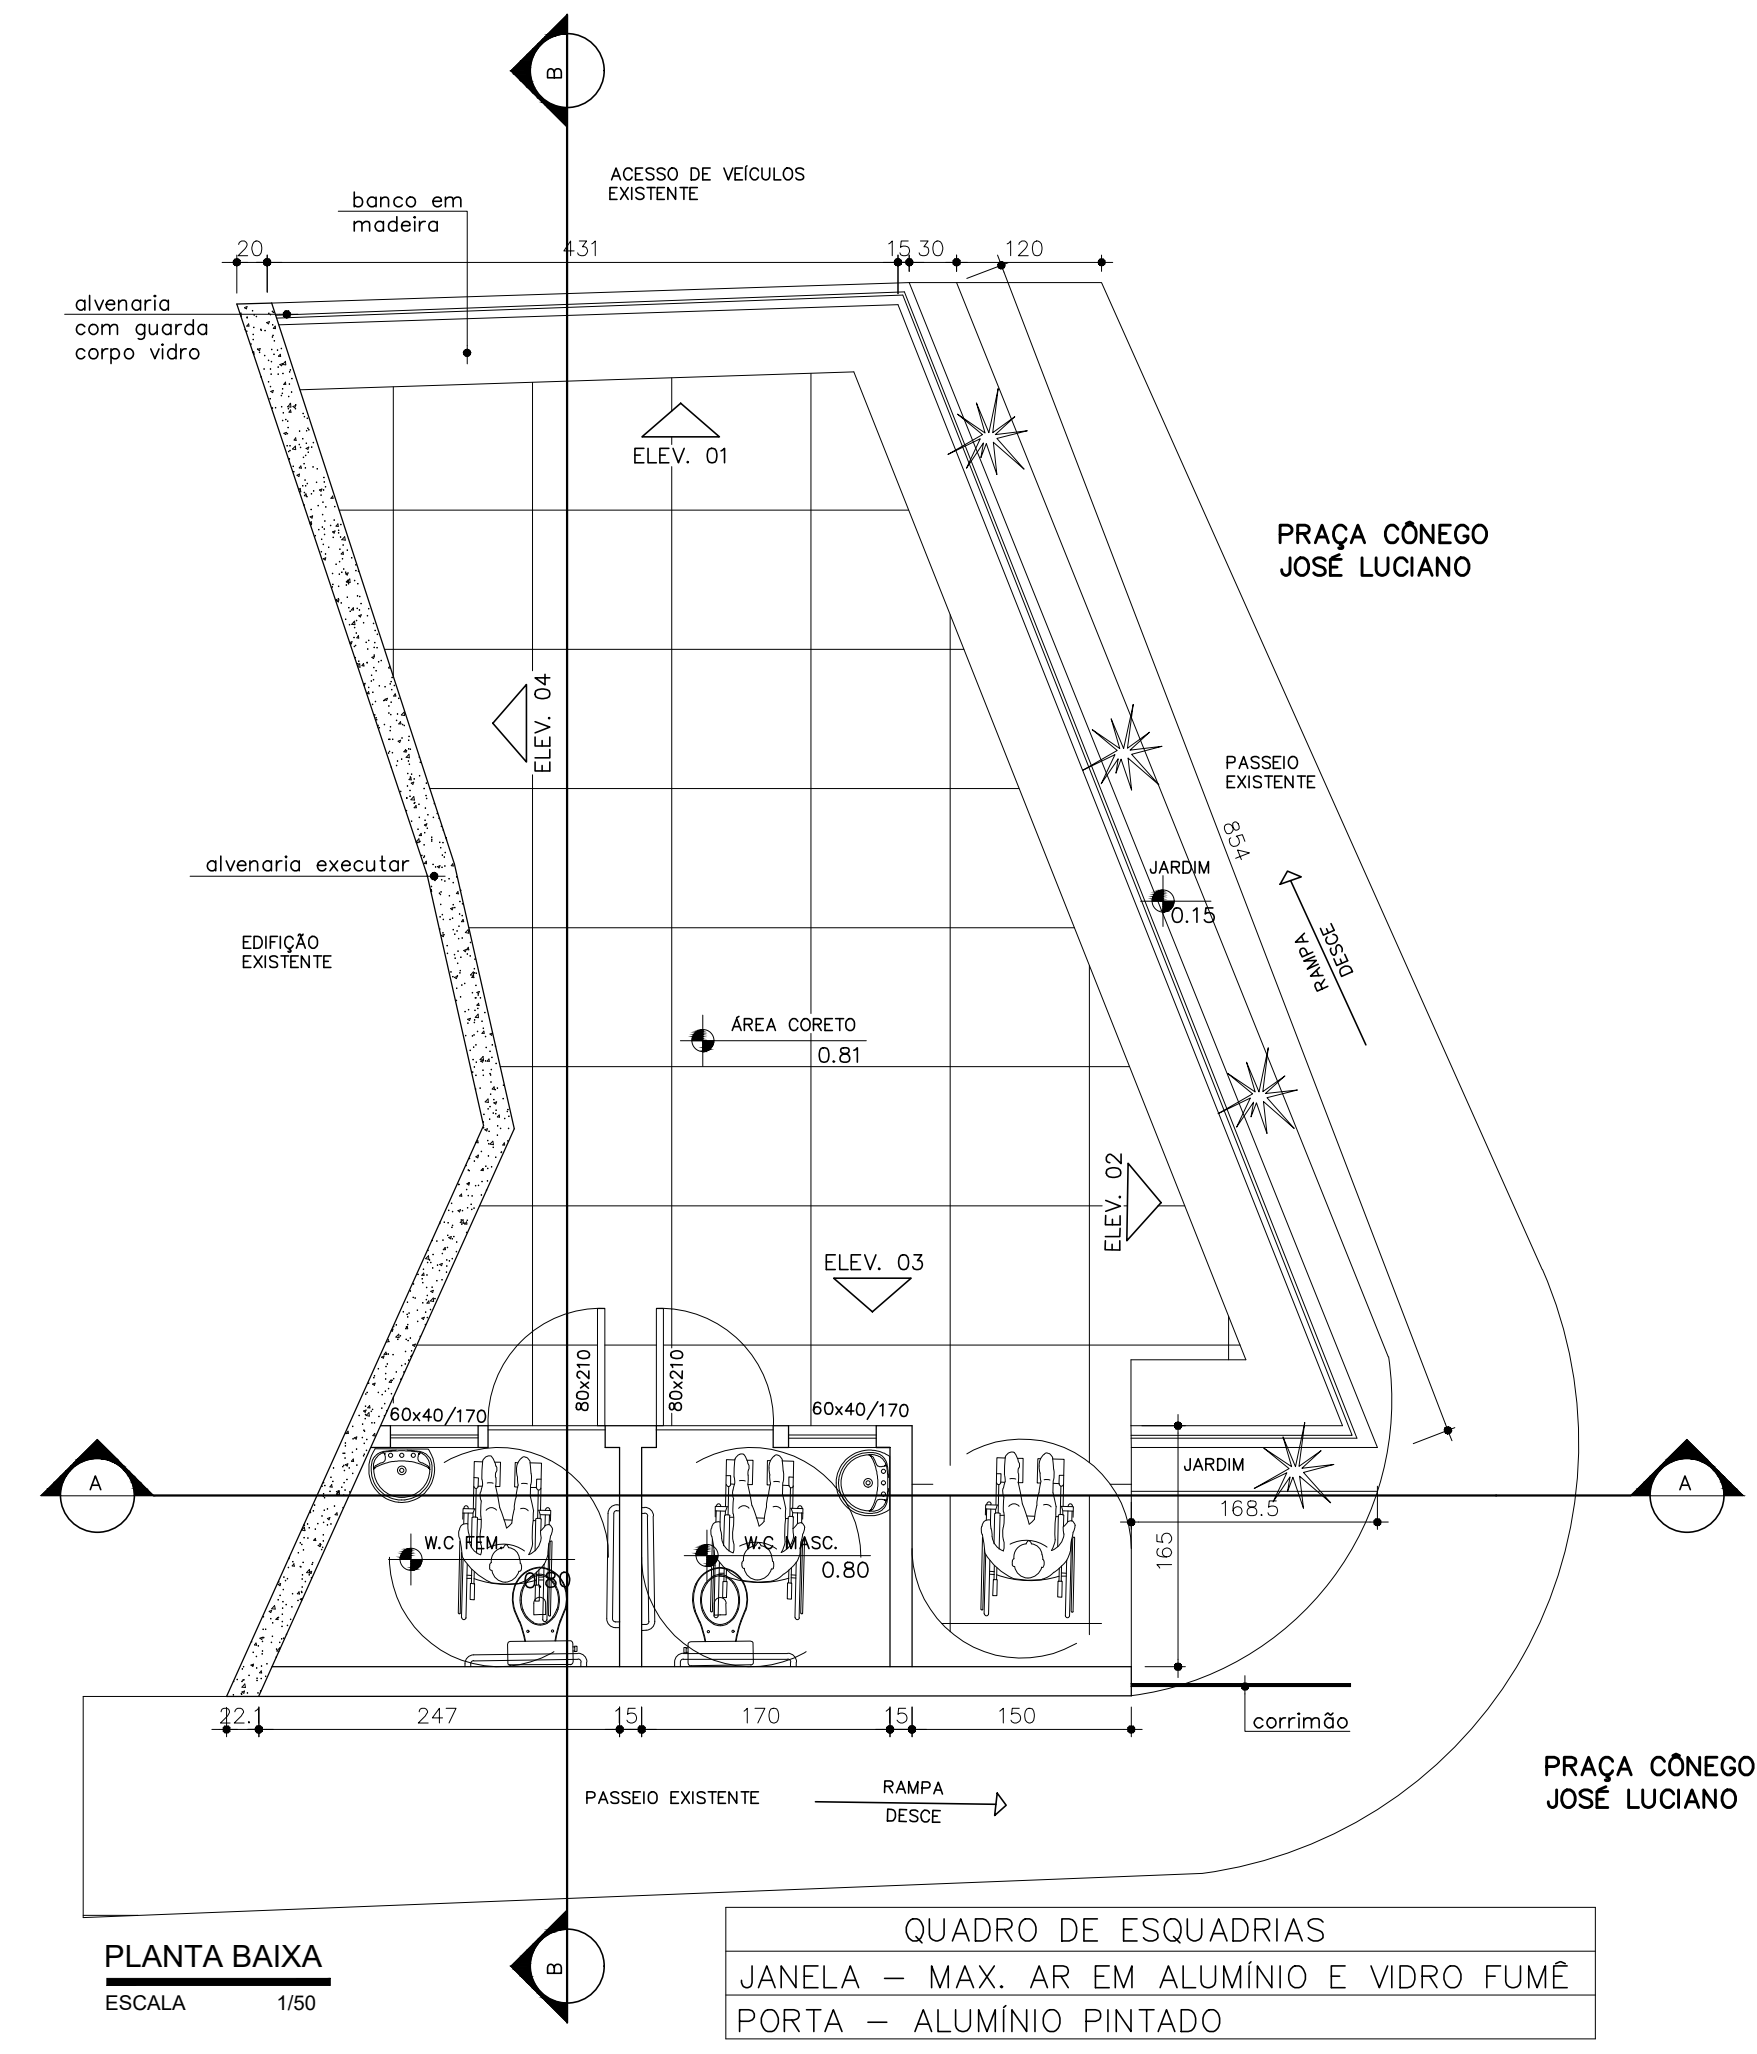


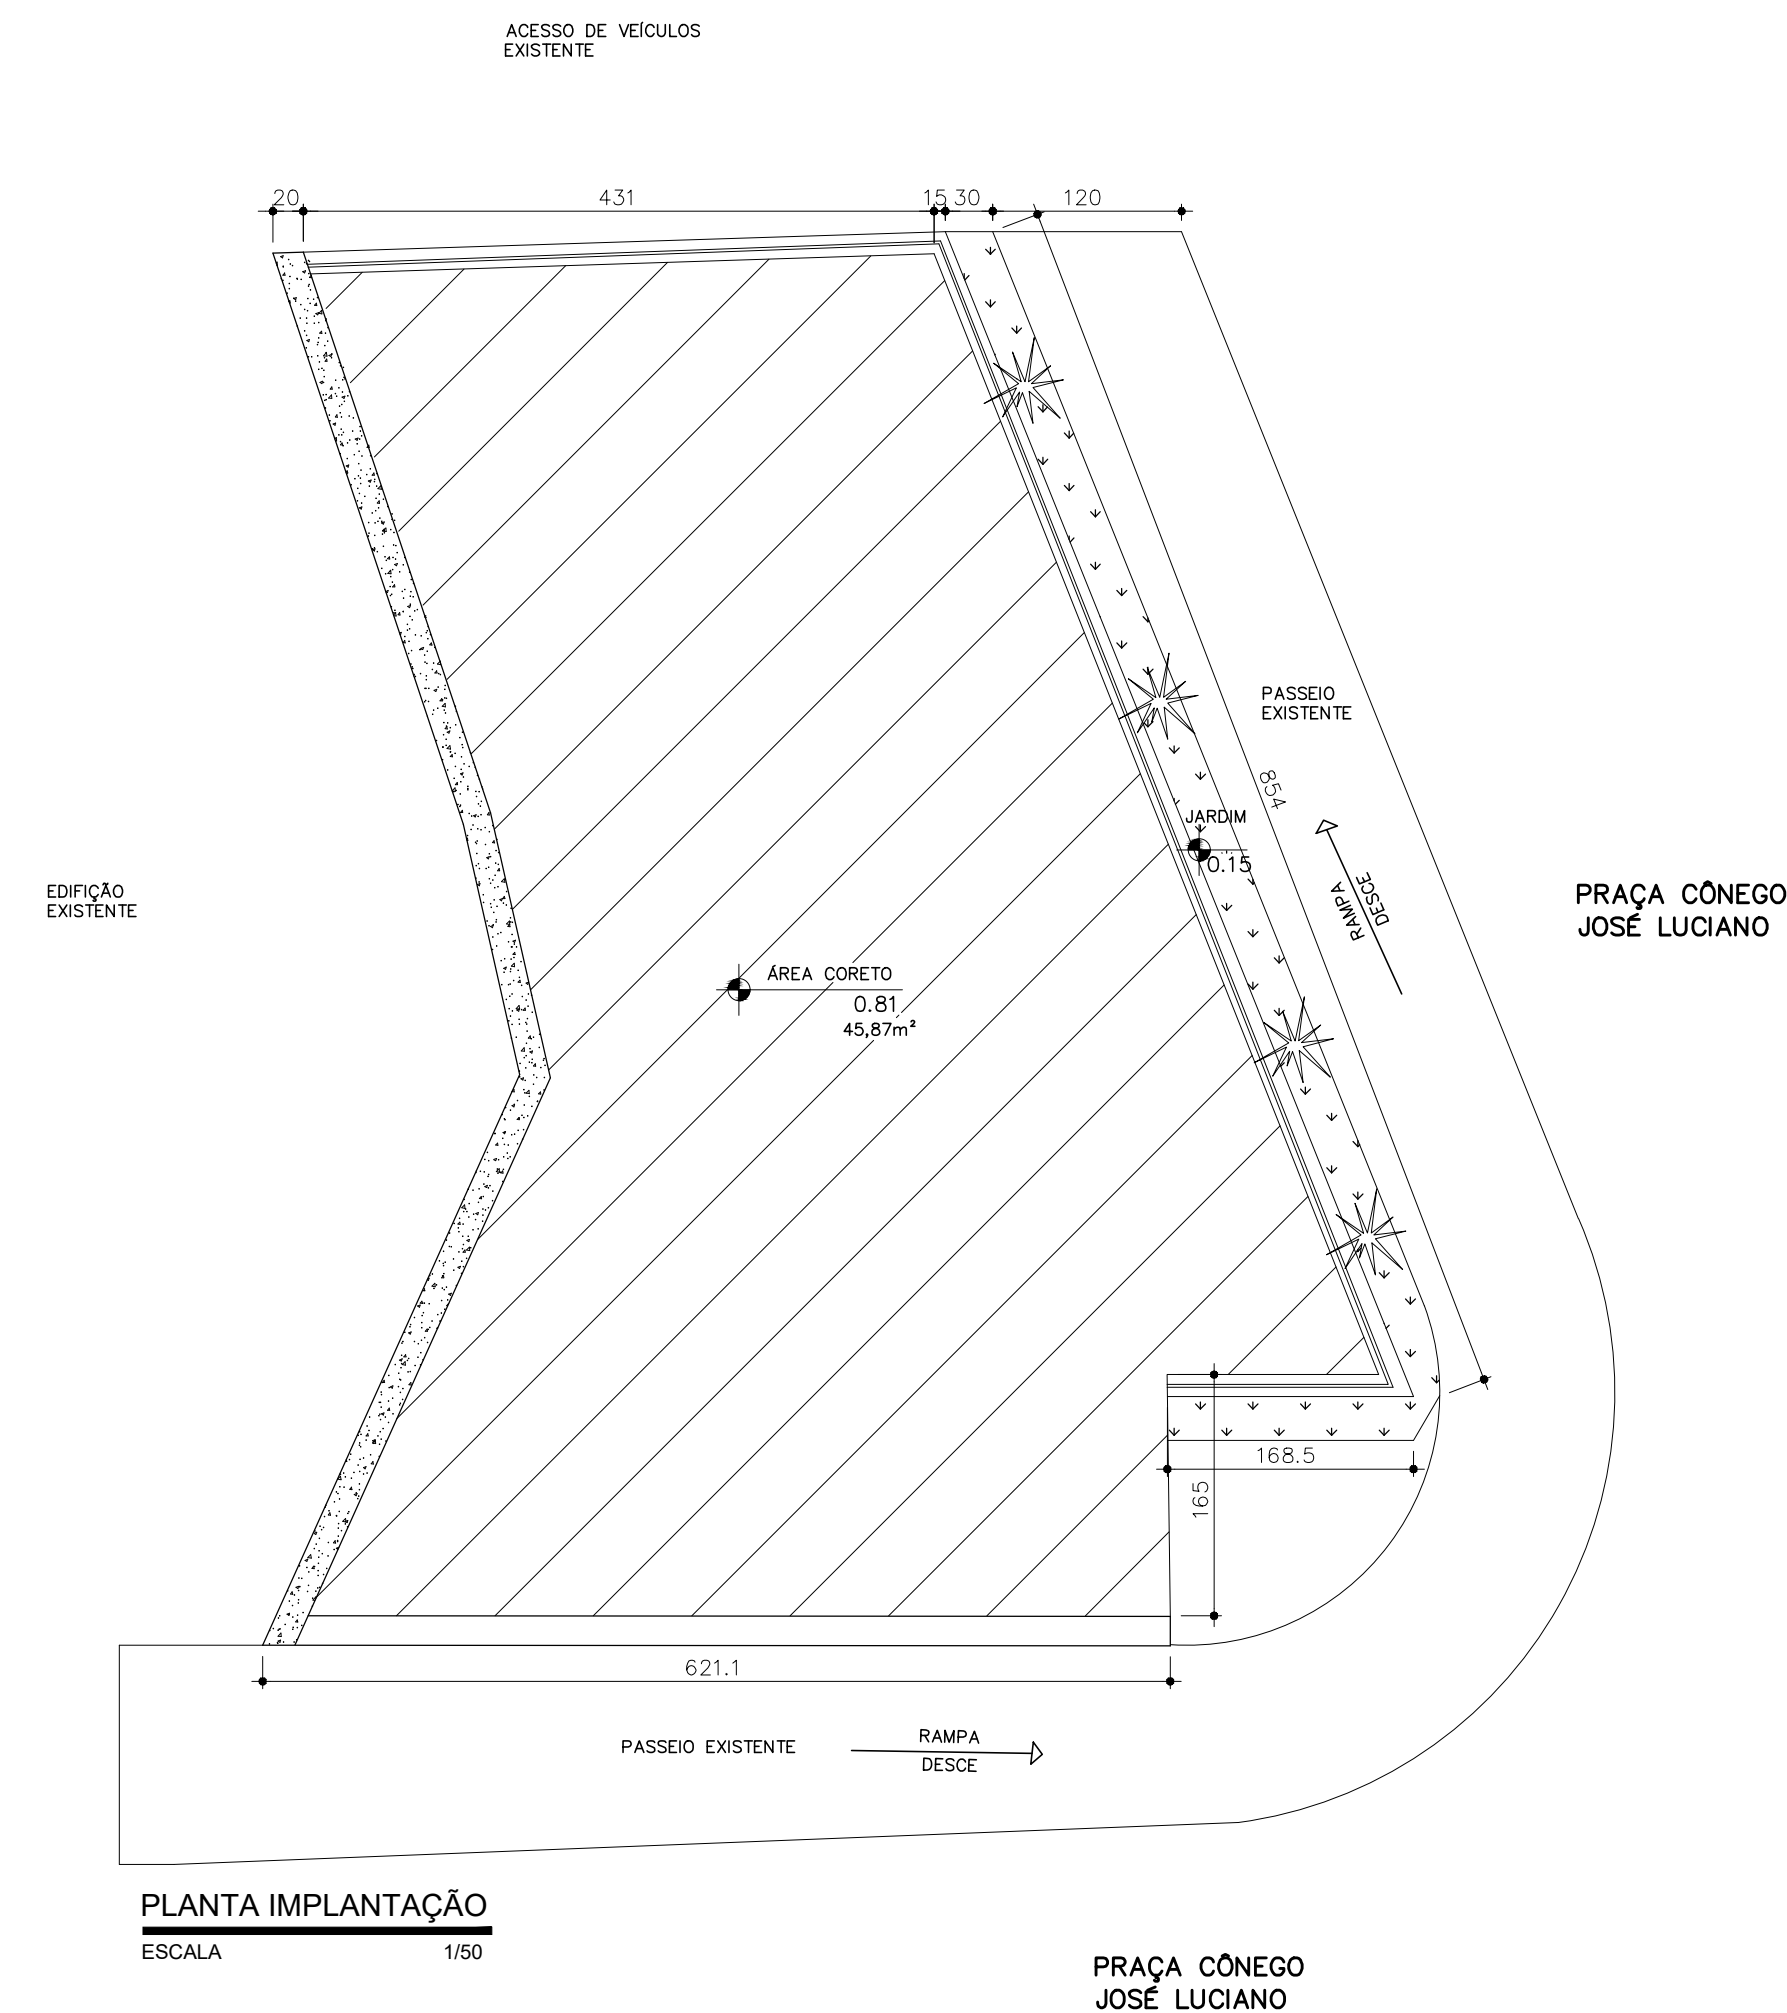

GESTOR:	CONSÓRCIO INTERMUNICIPAL MULTISSETORIAL DO VALE DO PIRANGA	CONTRATO:	(13) 3841-3211 comand@serviçopiranga.gov.br
PROJETO:	PROJETO ARQUITETÔNICO REFORMA CORETO PREFEITURA MUNICIPAL DE SANTA CRUZ DO ESCALVADO - MG	CNPJ:	18.316.273/0001-05
PROPRIETÁRIO:	PREFEITURA MUNICIPAL DE SANTA CRUZ DO ESCALVADO - MG	ESC:	INDICADA
DESCRIÇÃO:	IMPLANTAÇÃO, BAIXA, LOCALIZAÇÃO E LEVANTAMENTO PLANIALTIMÉTRICO	DATA:	JUNHO/2025
ARQUITETA E URBANISTA:	JACQUELINE LANNA DA SILVA CRL 47358-2	FORNATO:	A1 (594x841mm)
ENDEREÇO:	PRAÇA CÔNEGO JOSÉ LUCIANO, CENTRO, SANTA CRUZ DO ESCALVADO - MG	VERIFICADO:	
		APROVADO:	
		DATA REVISÃO:	3ª 2ª 1ª
		FOLHA:	1/4
		REV:	A