




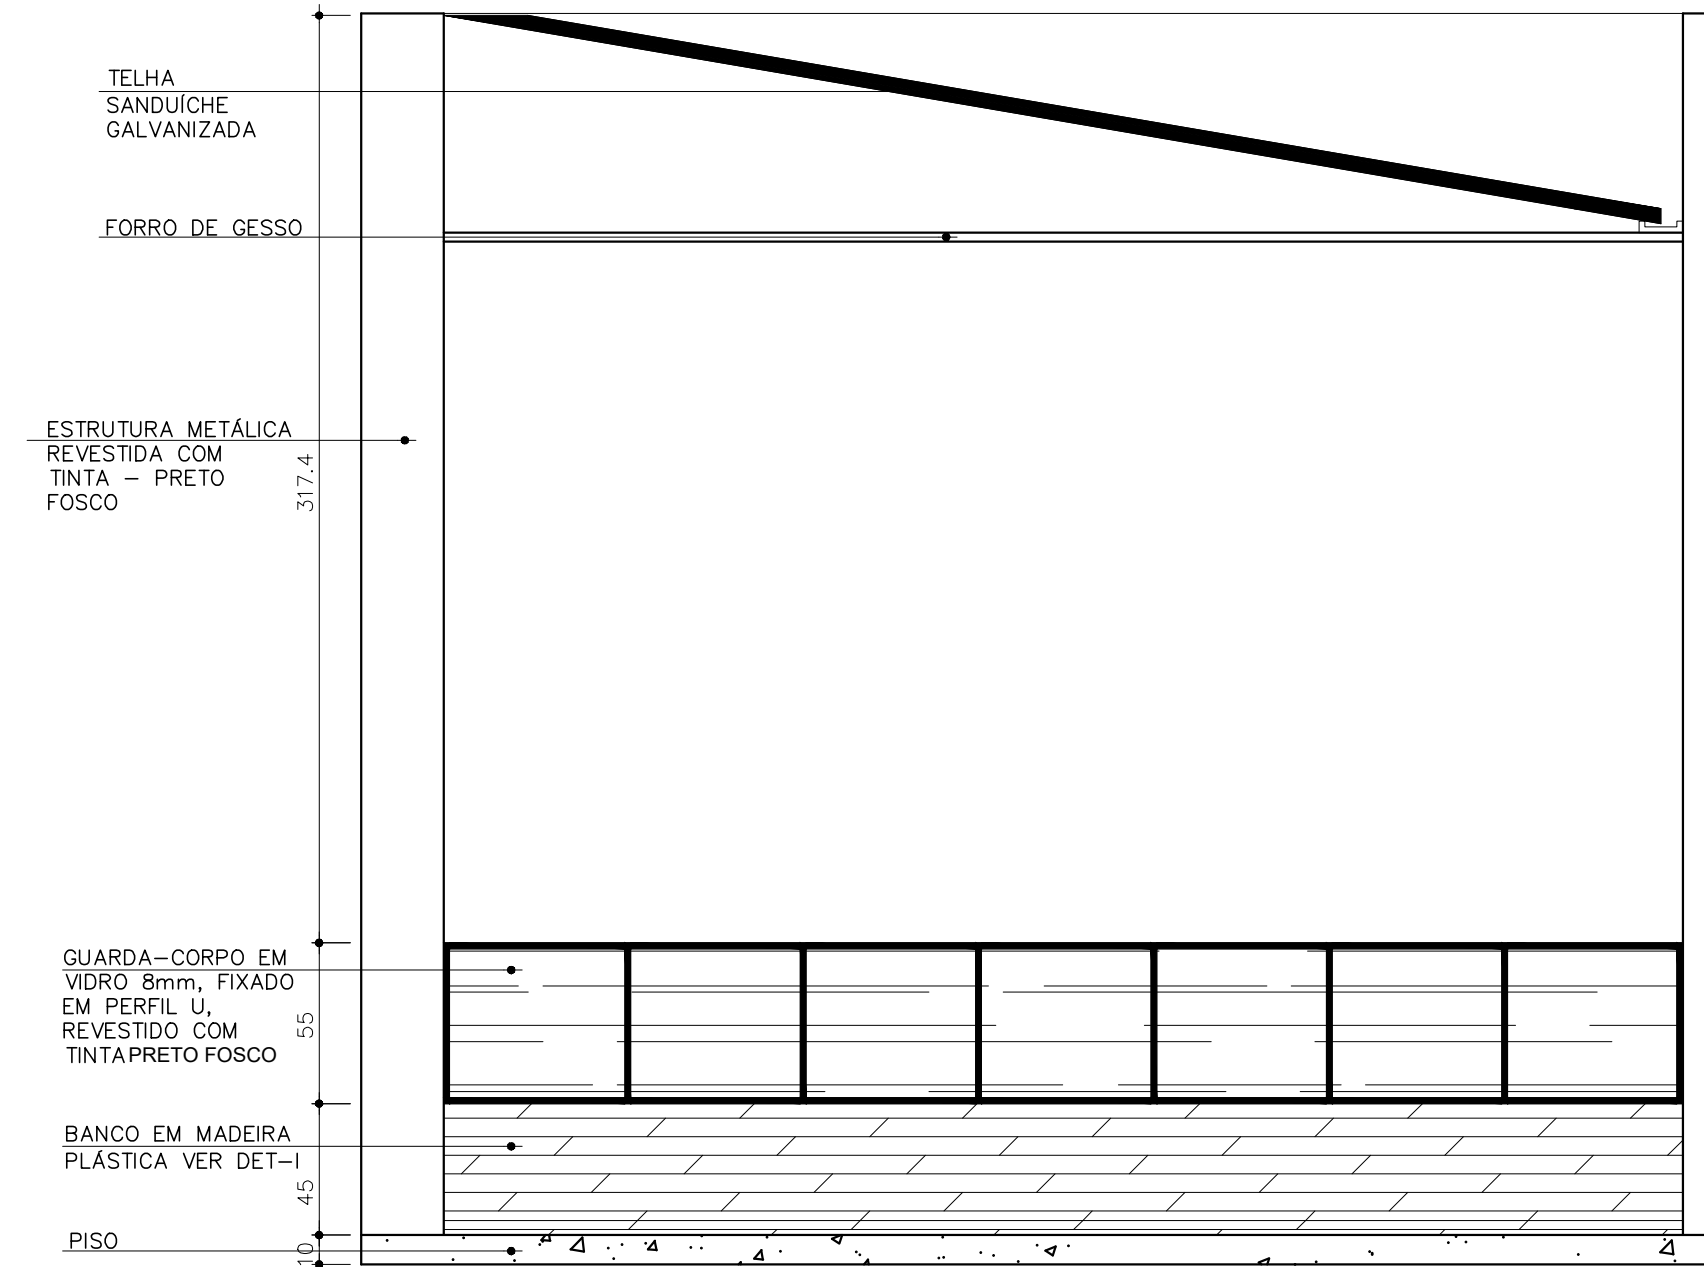


ELEVAÇÃO - 01
ESCALA 1/25

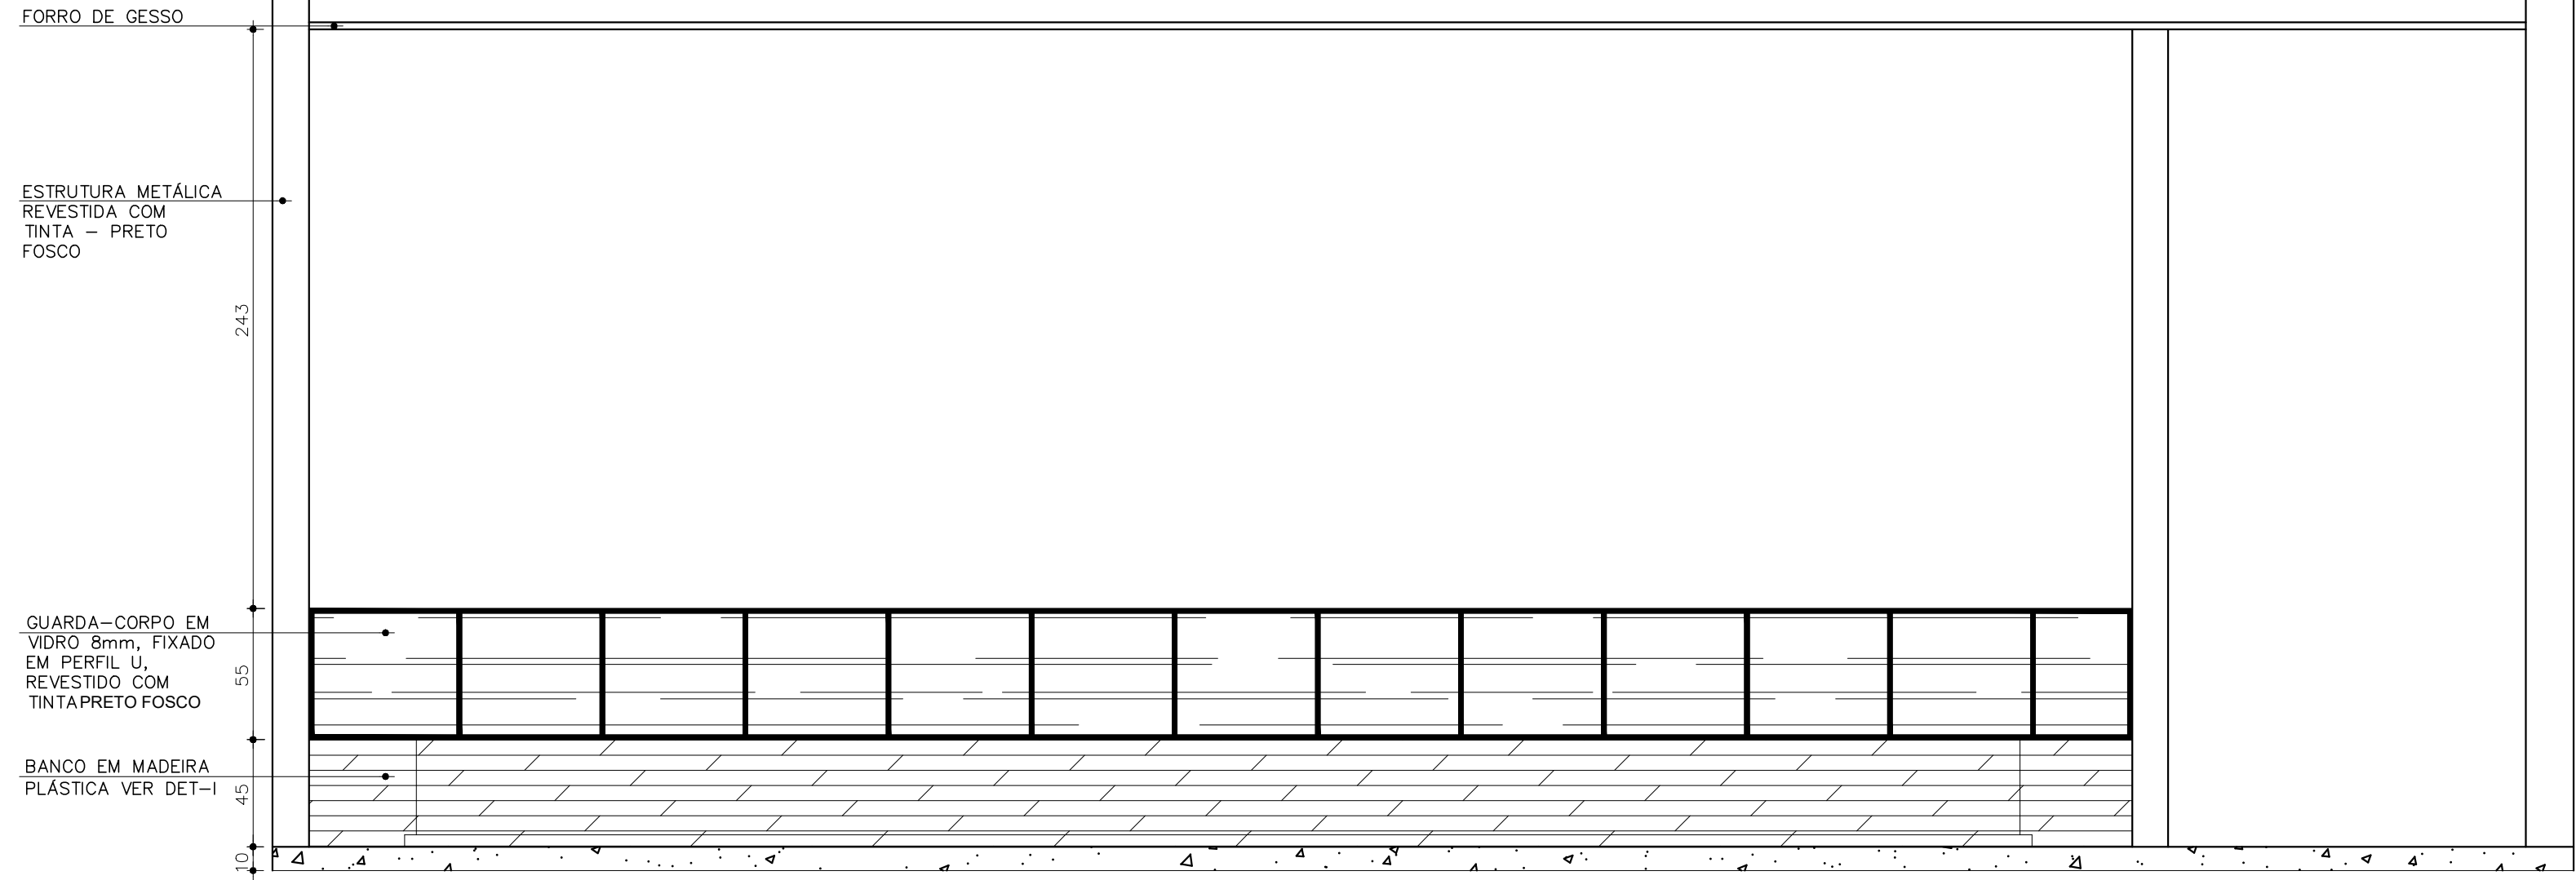


ELEVAÇÃO - 02
ESCALA 1/25

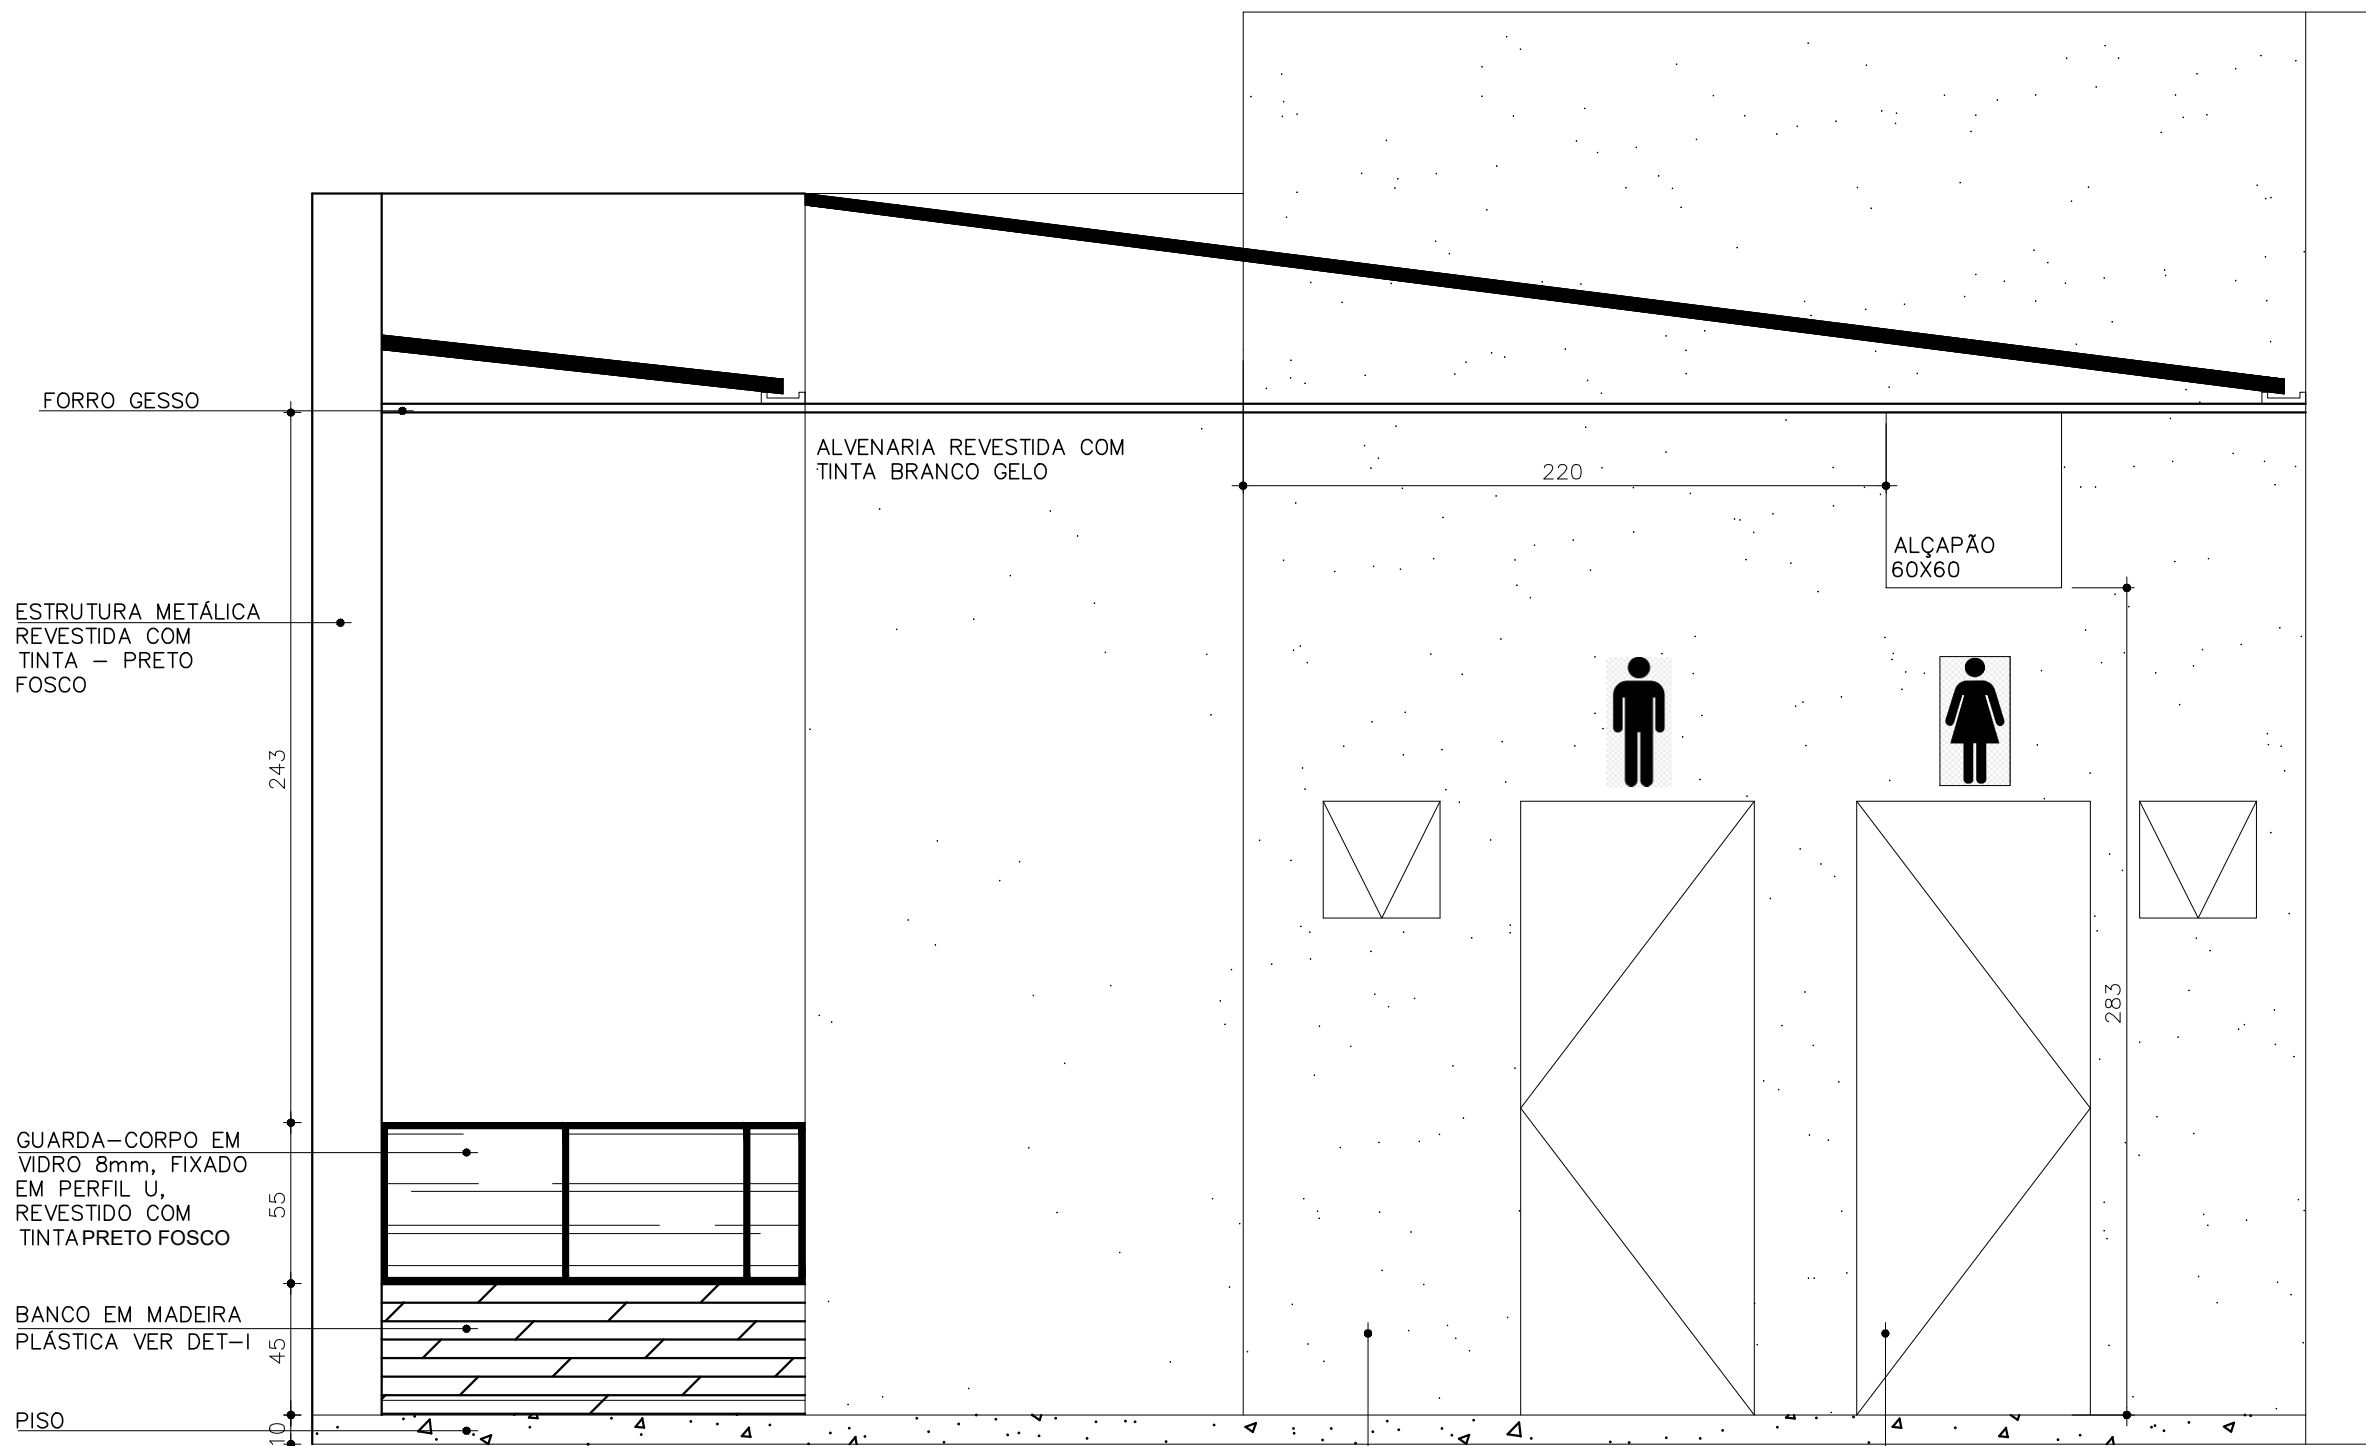

ELEVAÇÃO - 03
ESCALA 1/25

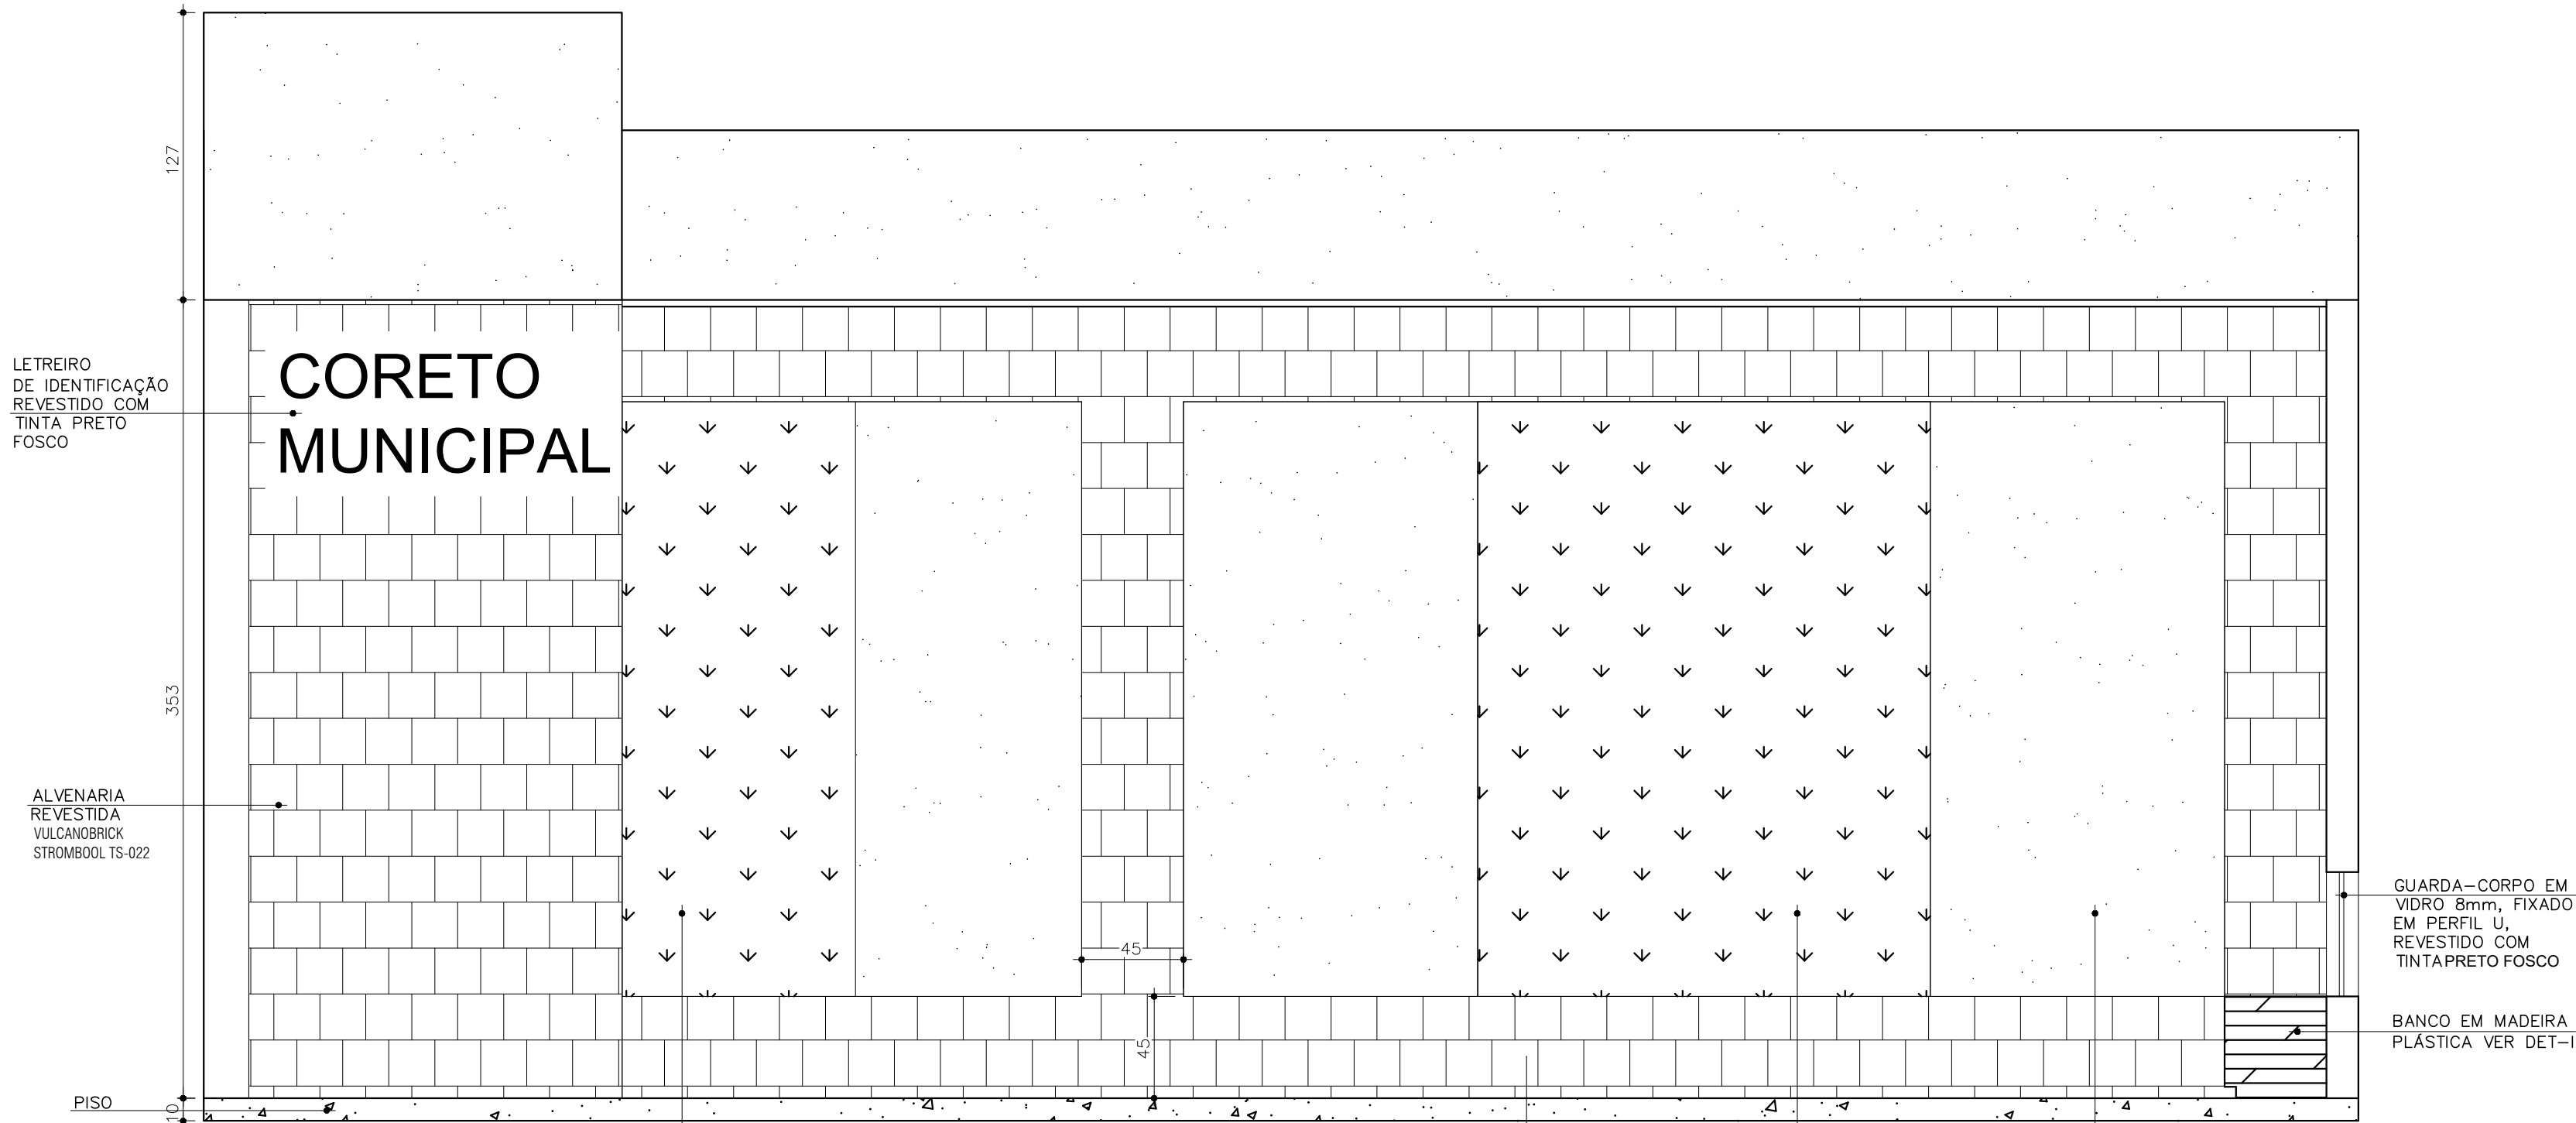

ELEVAÇÃO - 04
ESCALA 1/25

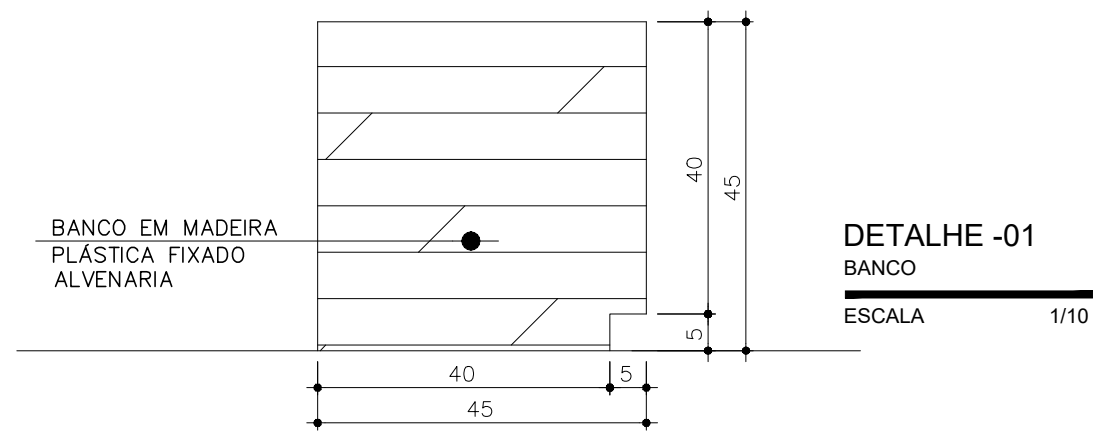

DETALHE - 01
BANCO
ESCALA 1/10

GESTOR:	CONSÓRCIO INTERMUNICIPAL MULTISSETORIAL DO VALE DO PIRANGA	
PROJETO:	PROJETO ARQUITETÔNICO REFORMA CORETO PREFEITURA MUNICIPAL DE SANTA CRUZ DO ESCALVADO - MG	
PROPRIETÁRIO:	PREFEITURA MUNICIPAL DE SANTA CRUZ DO ESCALVADO - MG	CNPJ: 18.316.273/0001-05
DESCRIÇÃO:	PLANTA COBERTURA, PONTOS HIDRÁULICOS E ELÉTRICOS	ESQ: INDICADA
ARQUITETA E URBANISTA:	JACQUELINE LANNA DA SILVA CRL 47358-2	DATA: JUNHO/2025
ENDEREÇO:	PRAÇA CÔNEGO JOSÉ LUCIANO, CENTRO. SANTA CRUZ DO ESCALVADO - MG	FORRATO: A1 (594X841mm)
		VERIFICADO:
		APROVADO:
		DATA REVISÃO:
		1ª
		2ª
		3ª
		FOLHA 1
		2/4
		REV: A