
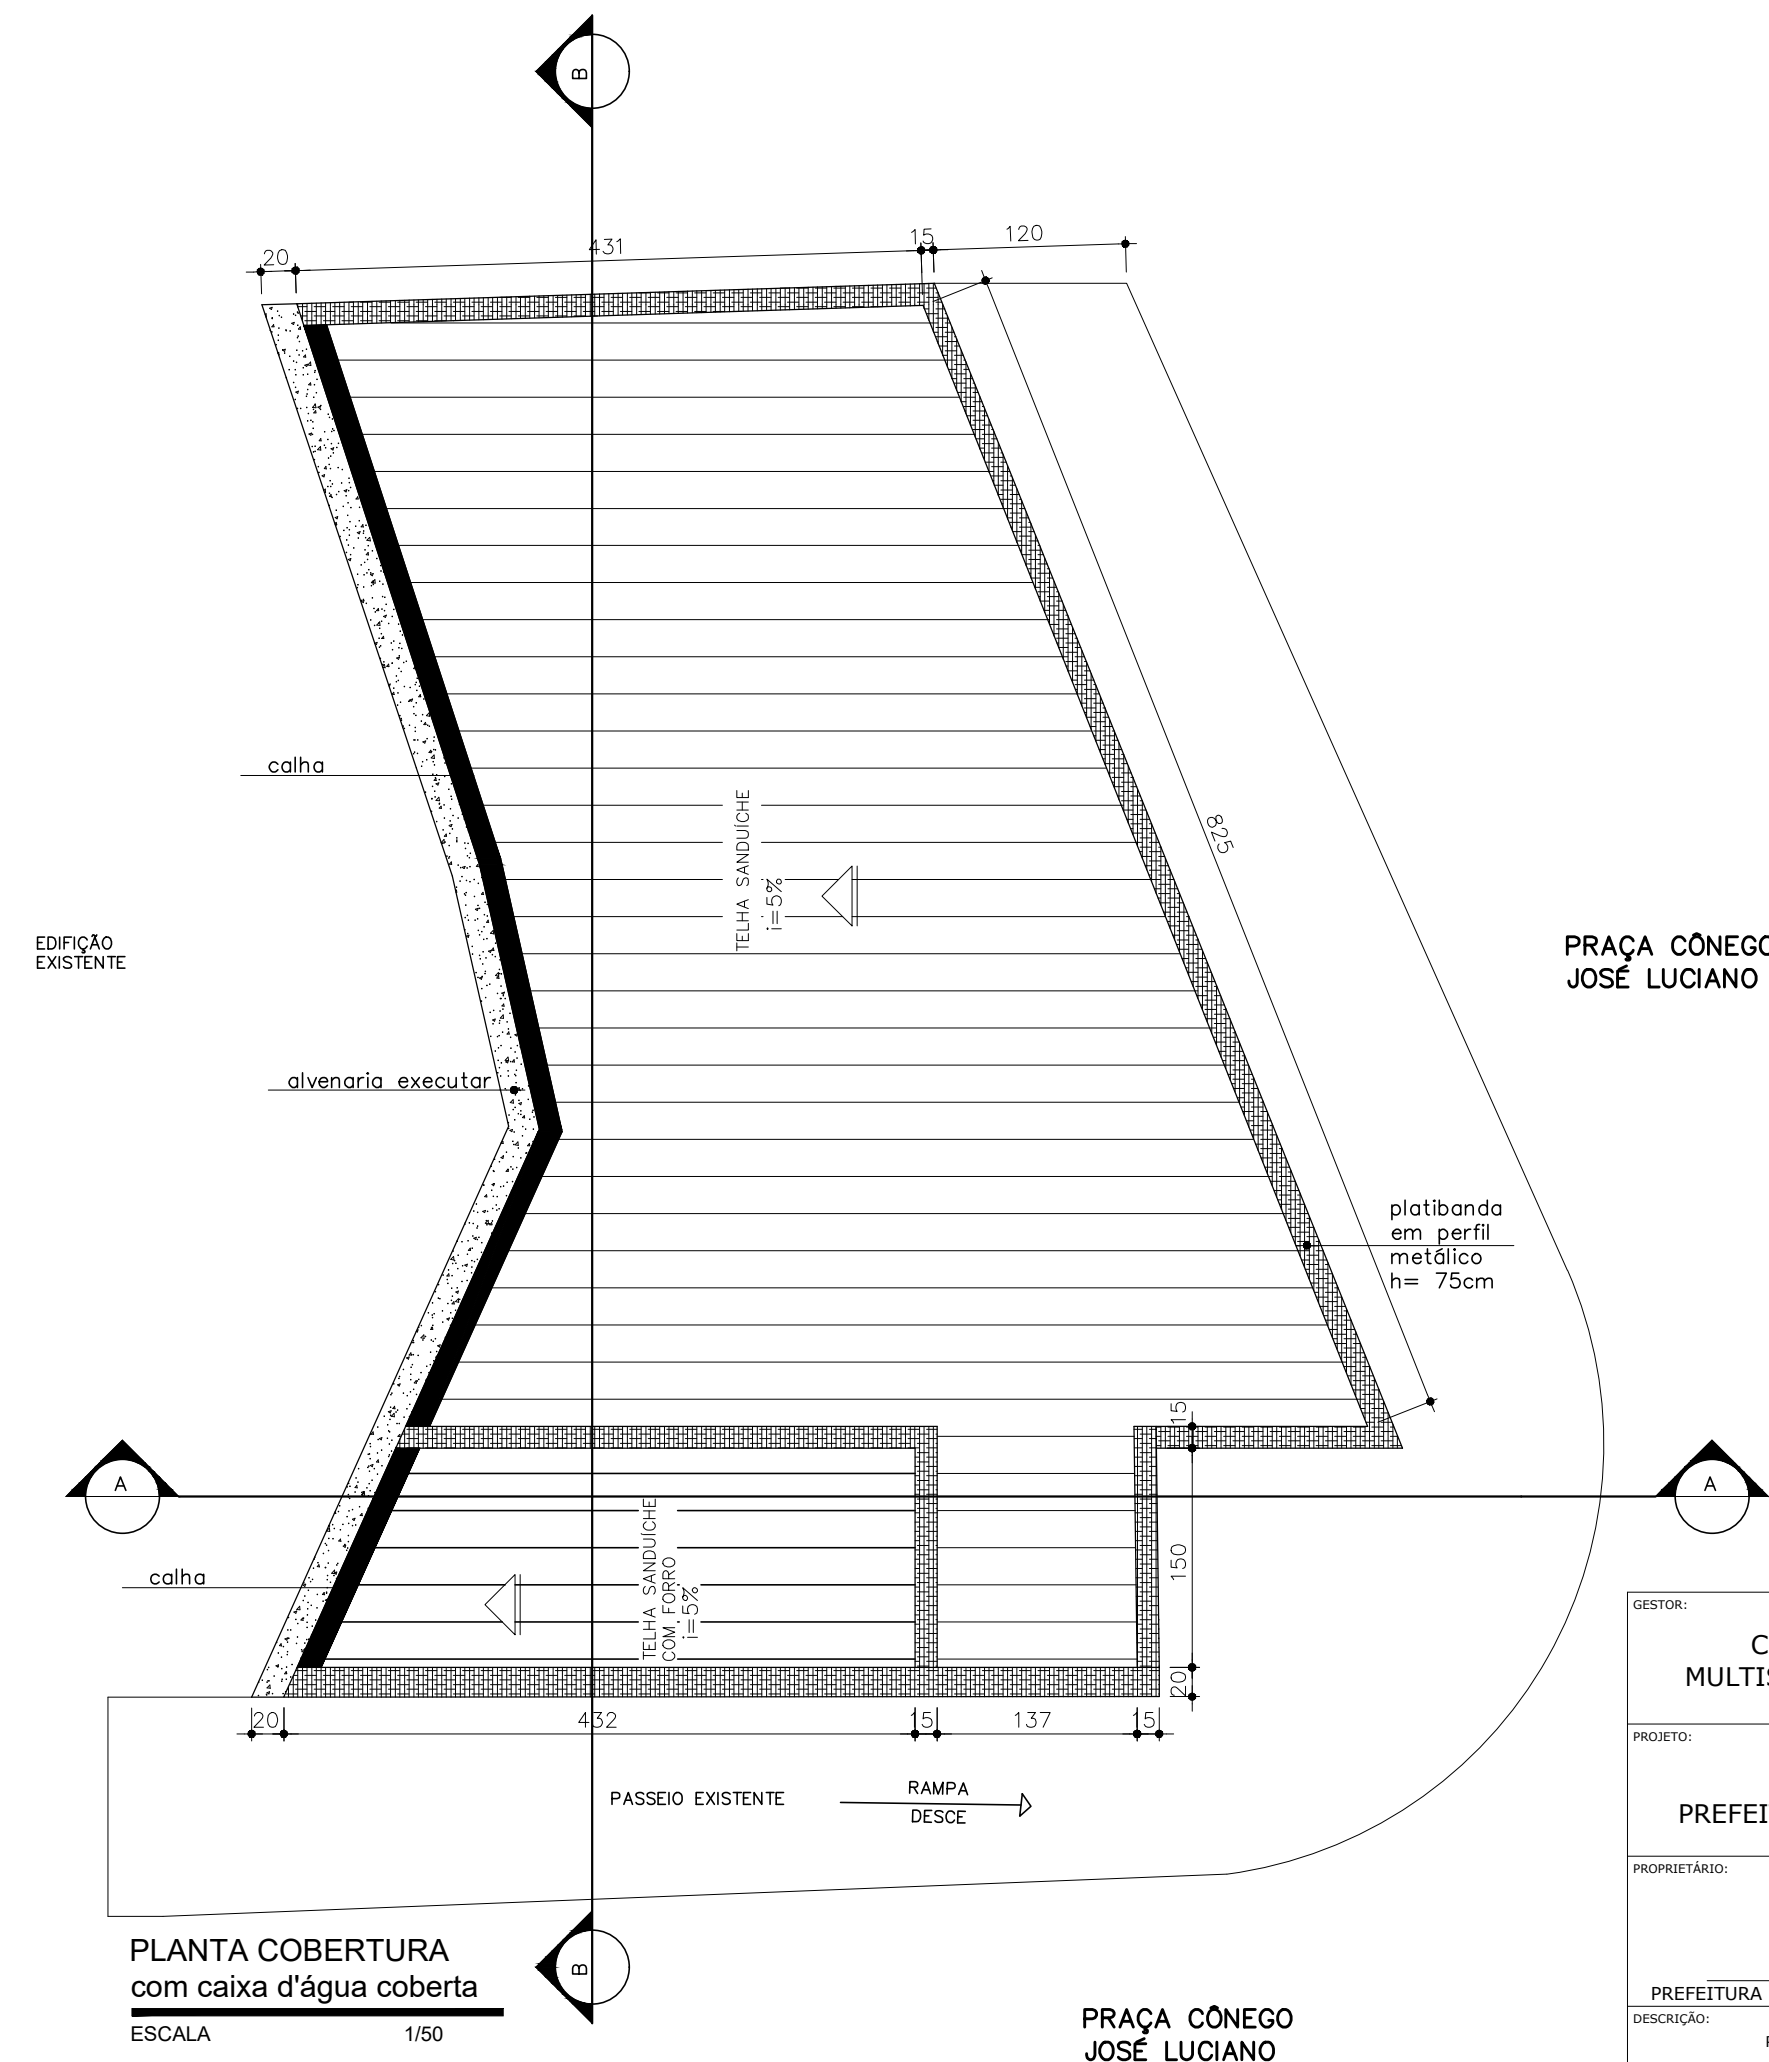
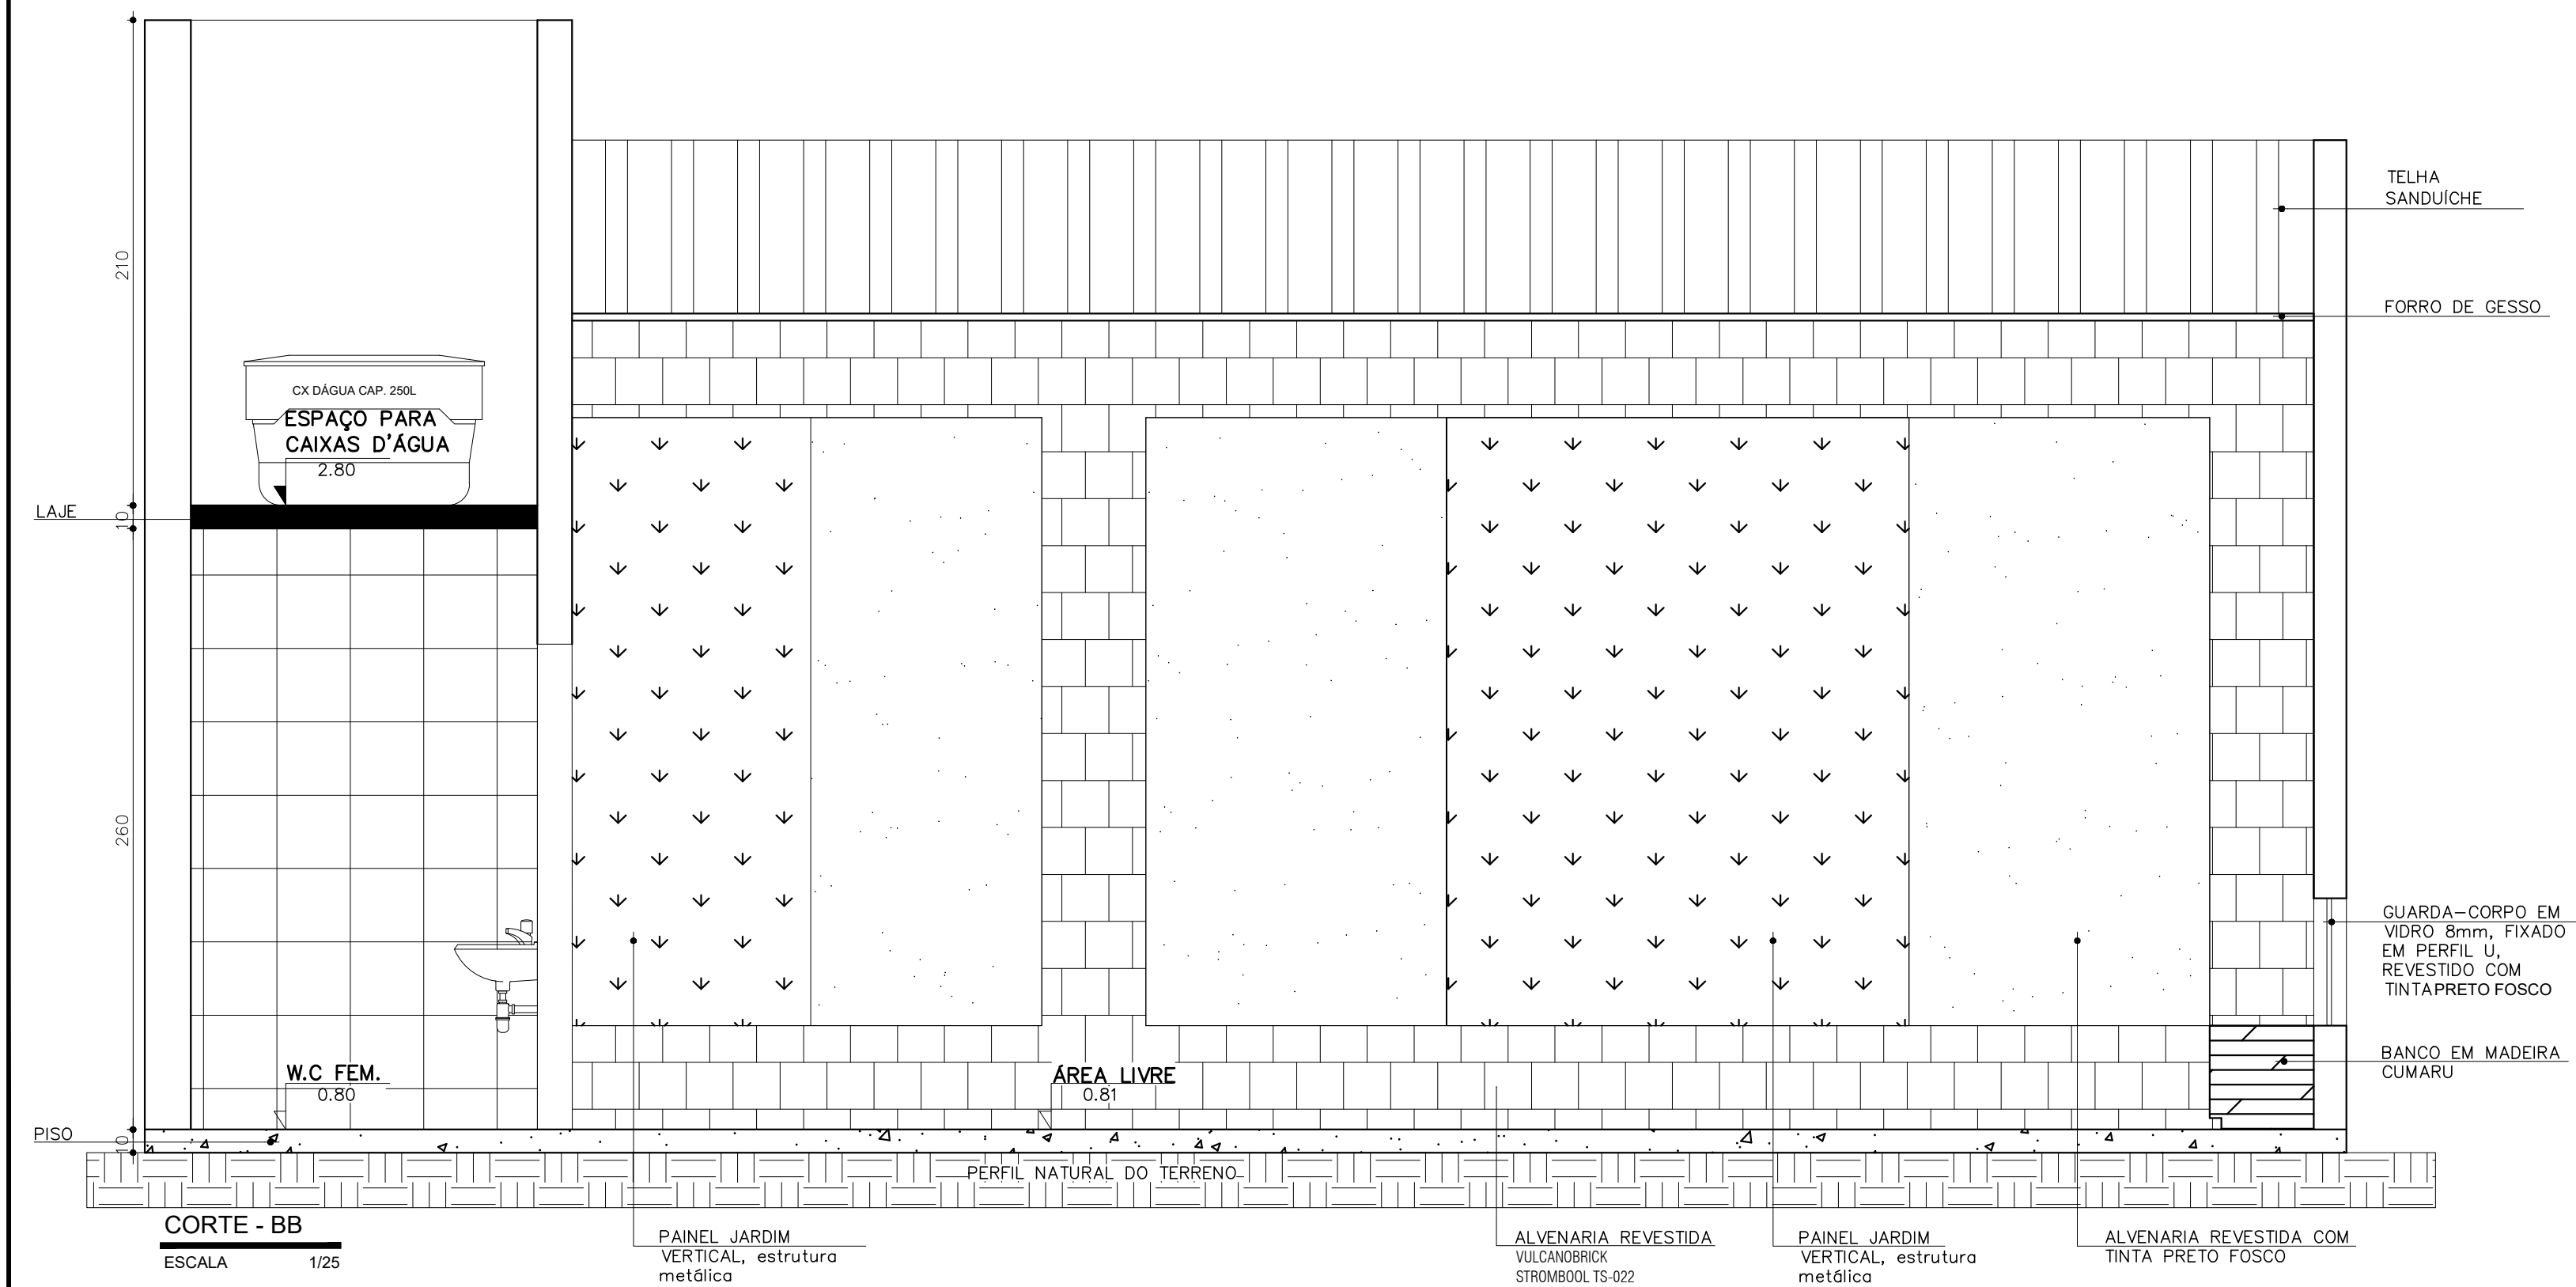
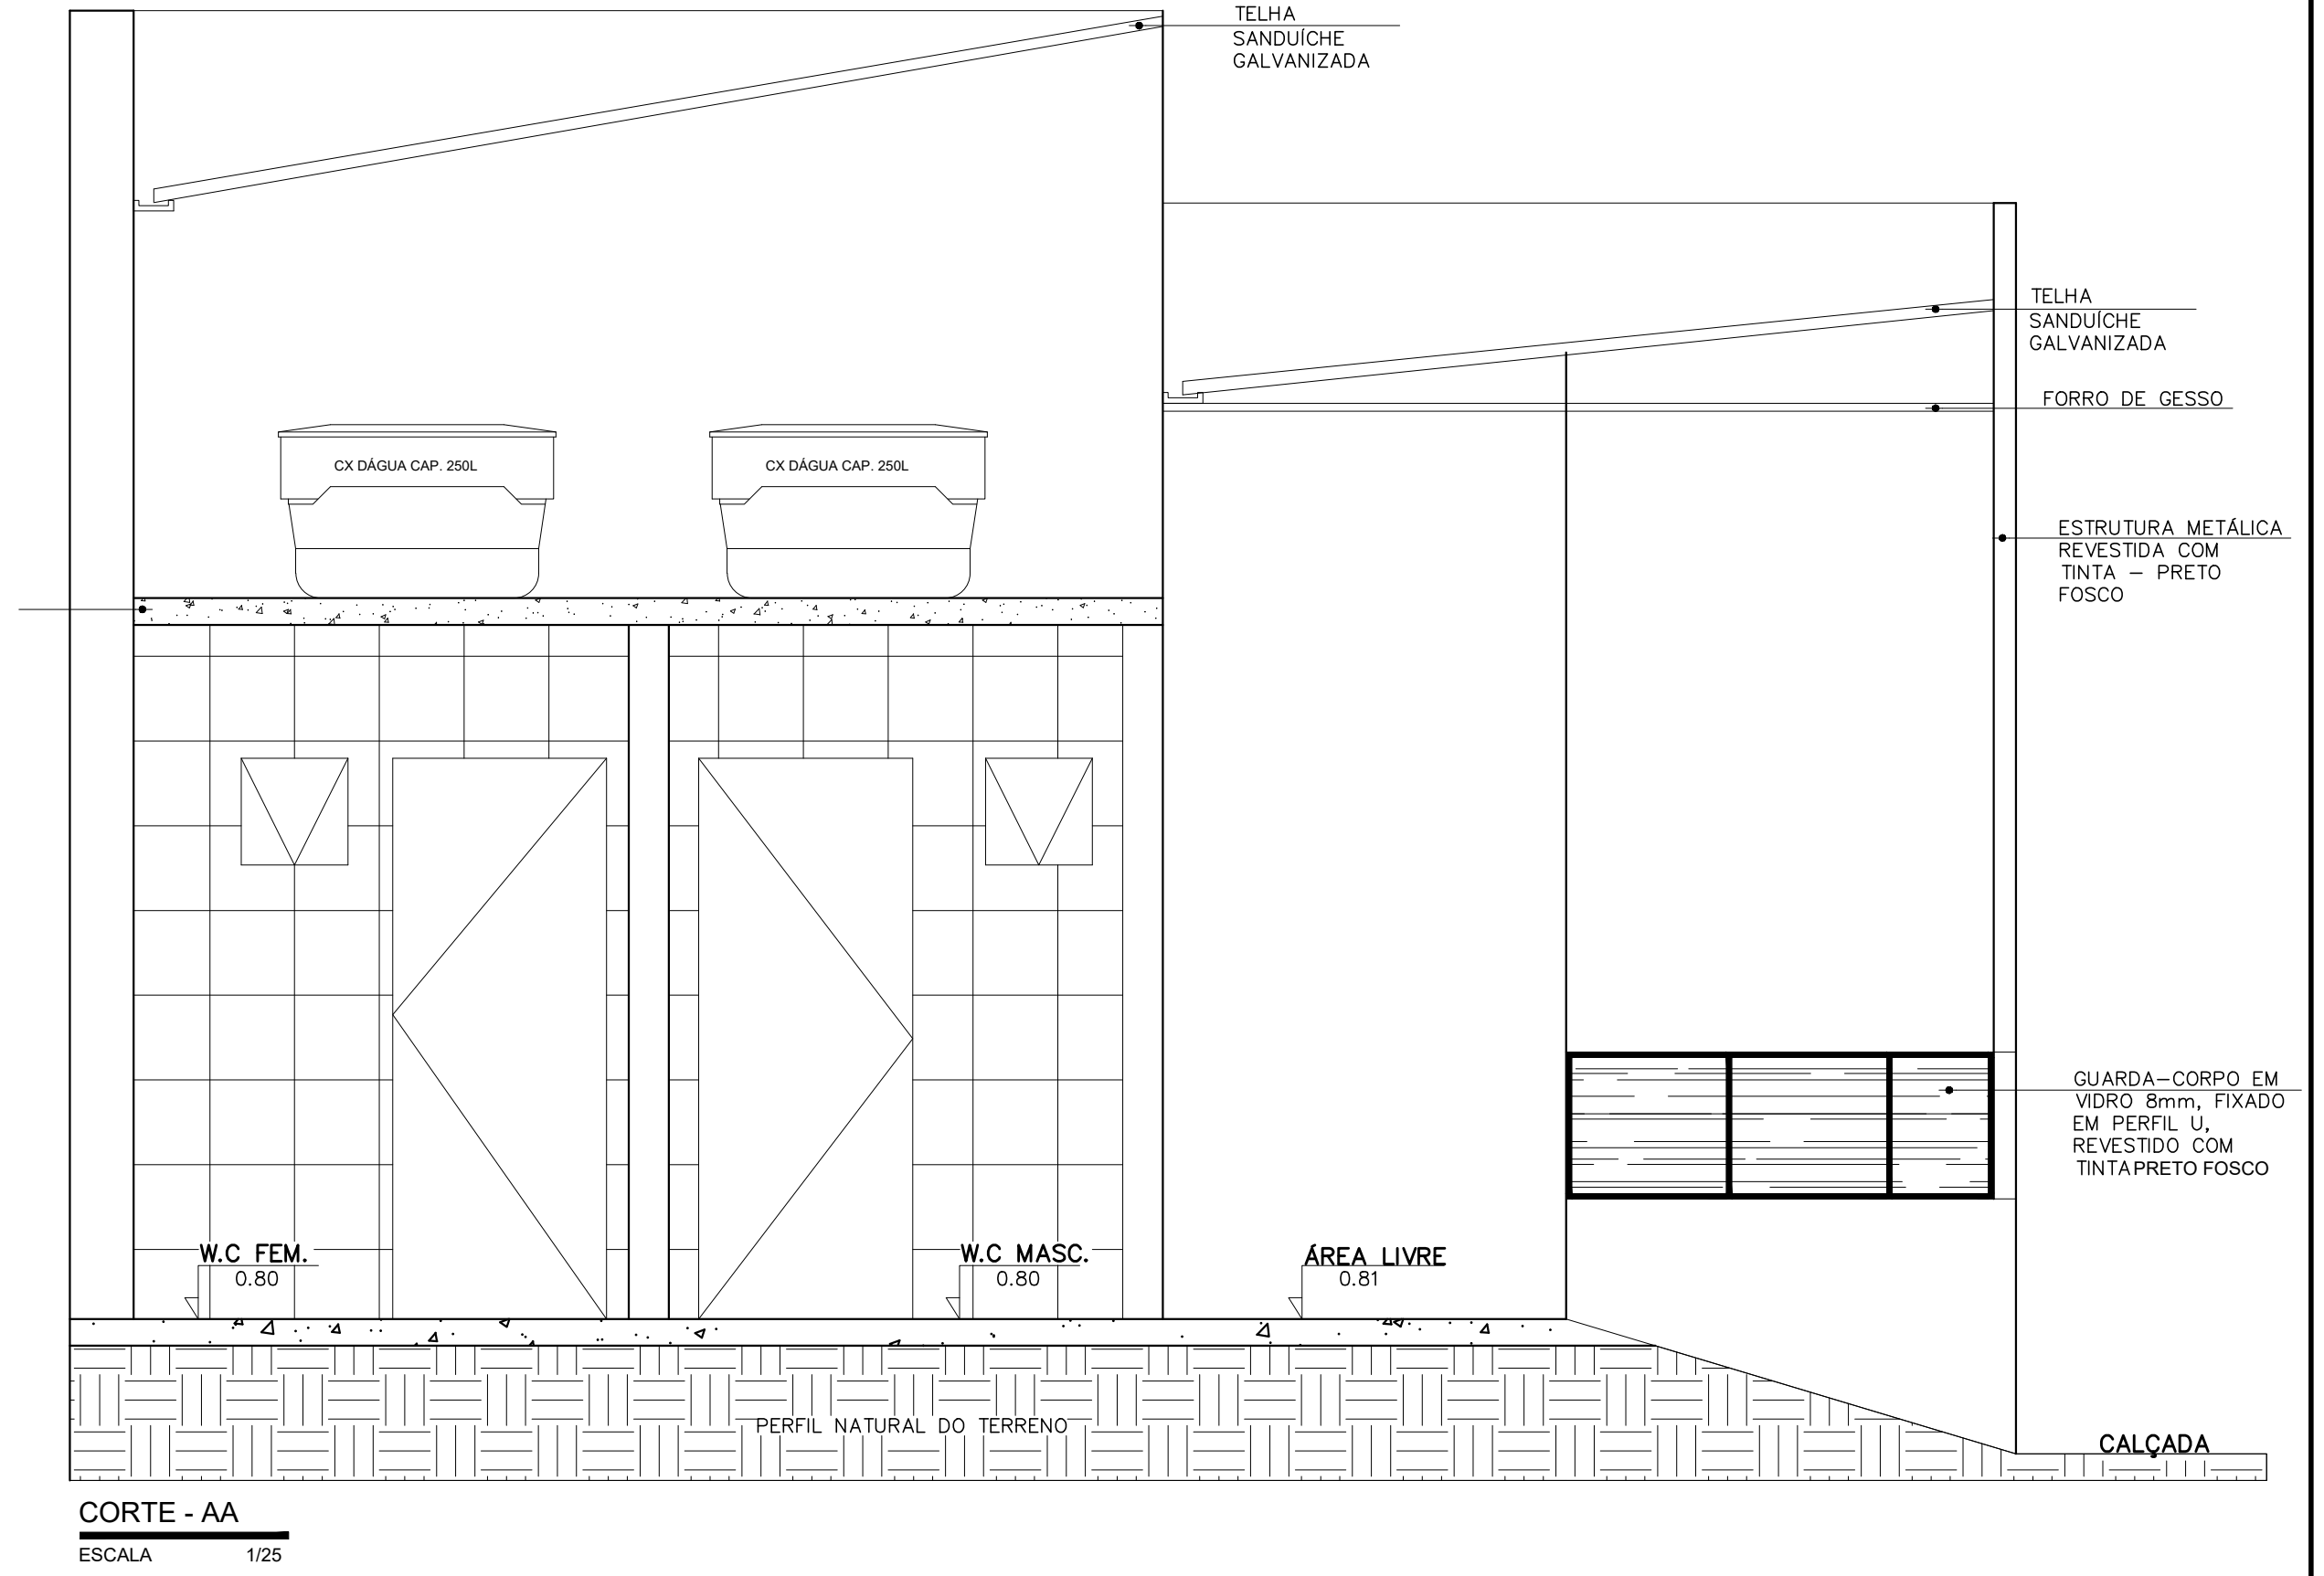


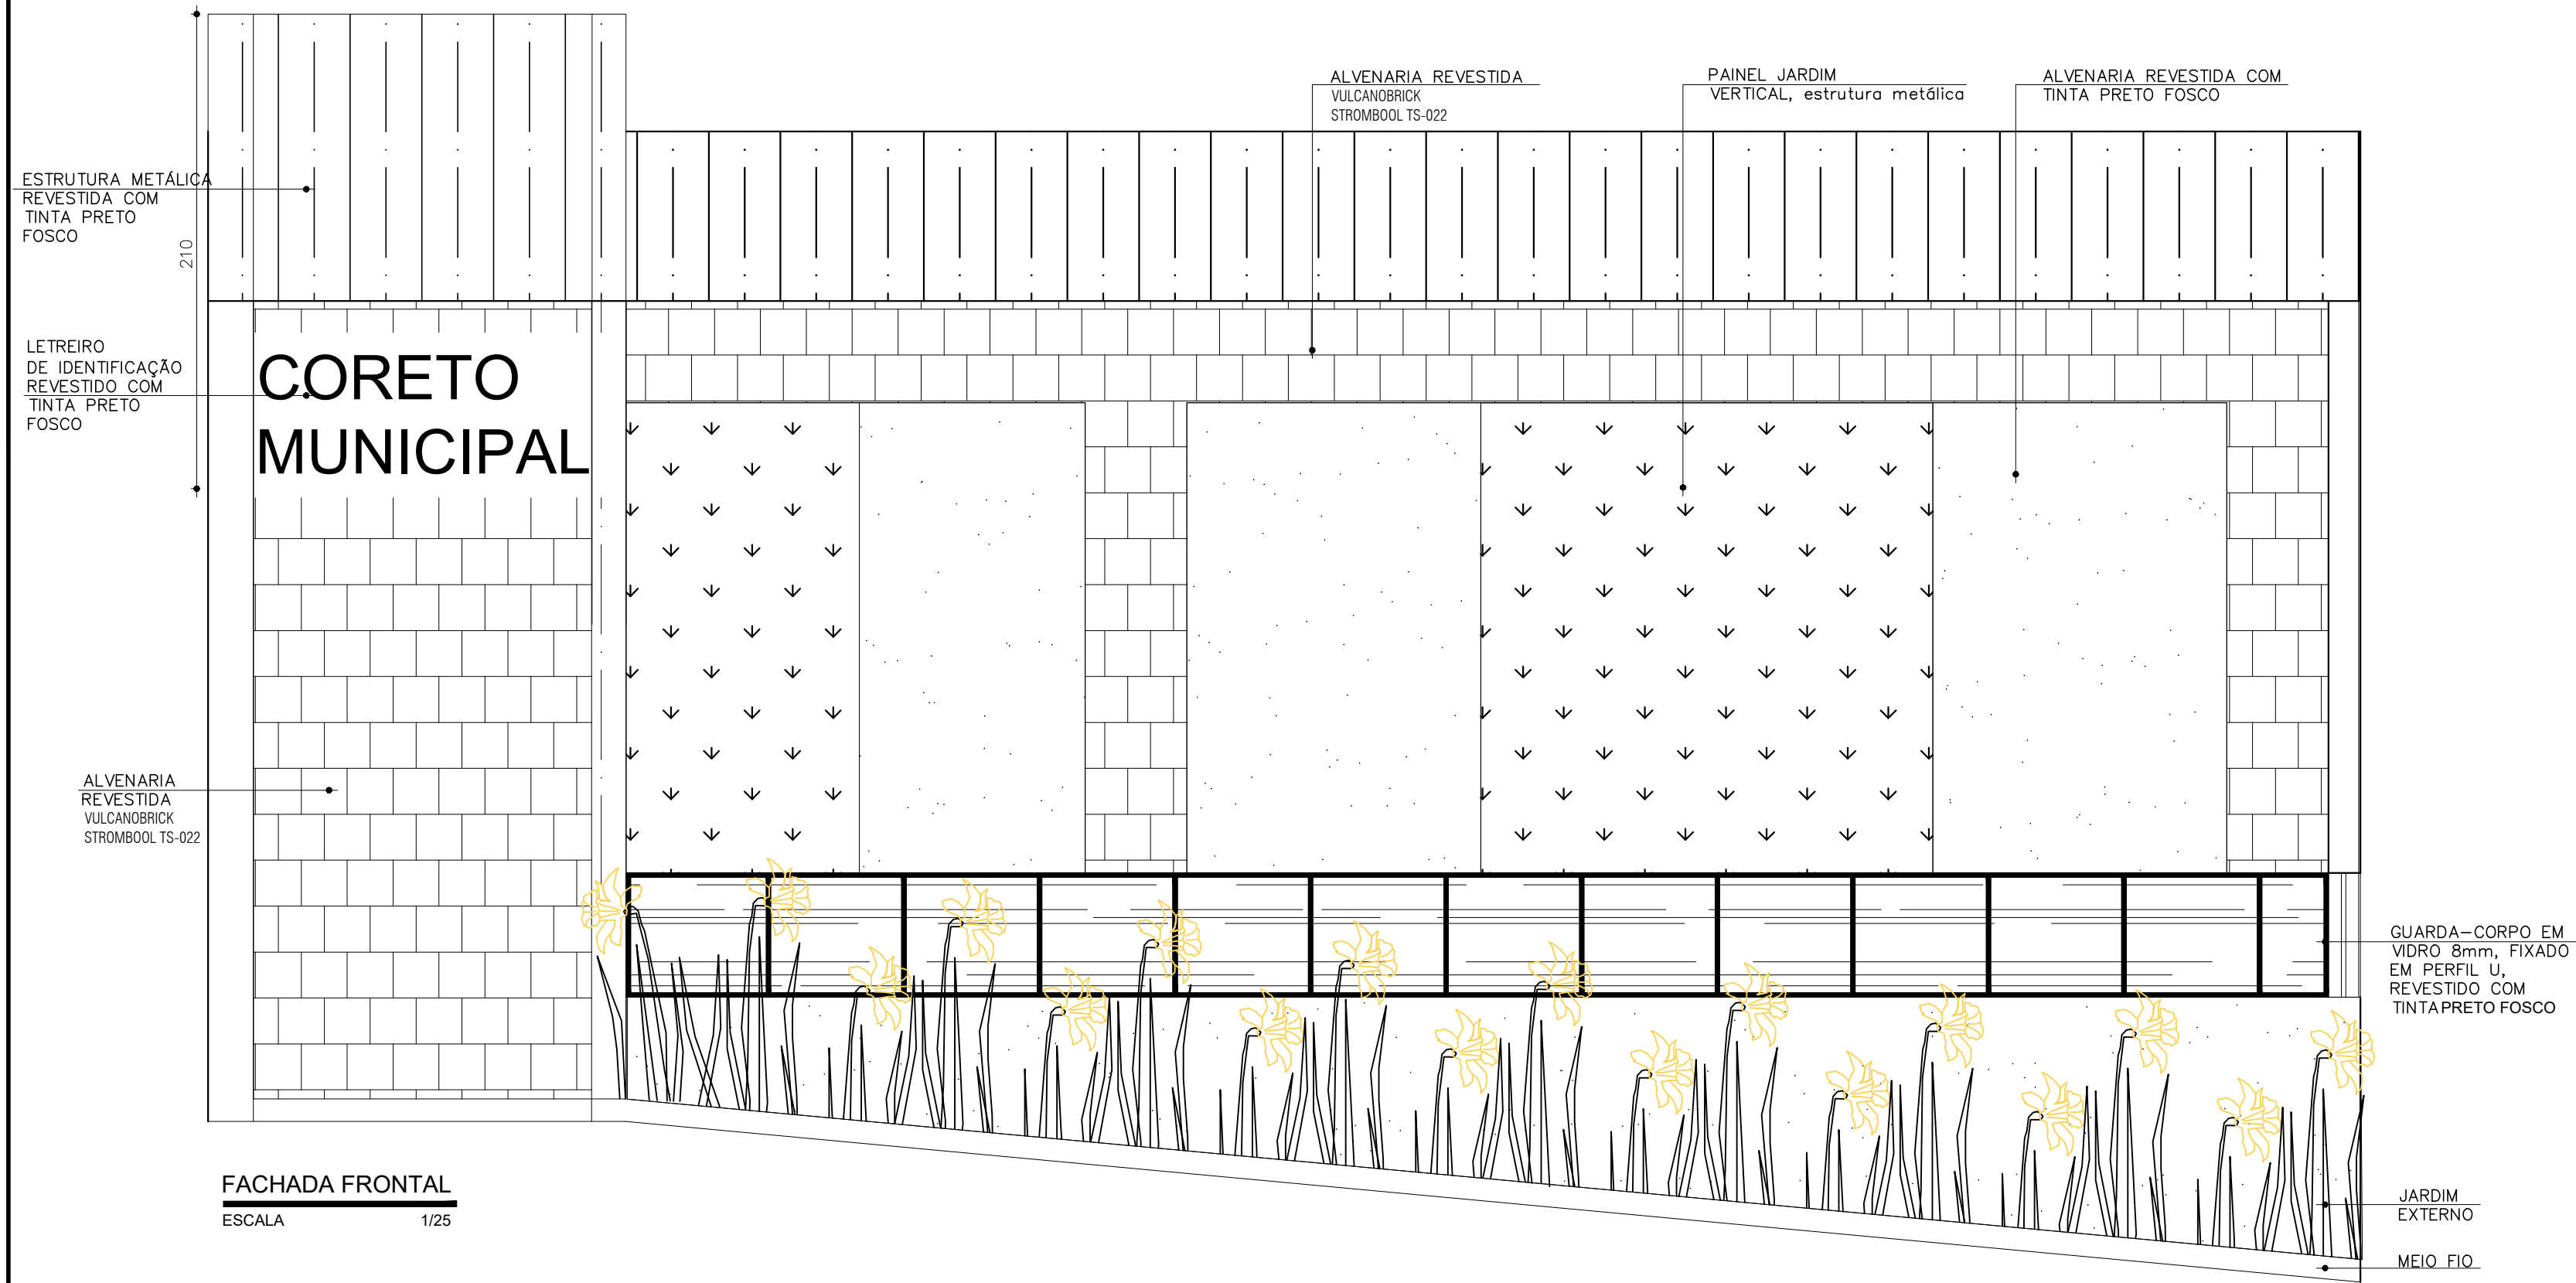

GESTOR: CONSÓRCIO INTERMUNICIPAL MULTISSETORIAL DO VALE DO PIRANGA		CNPJ: 18.316.273/0001-05	
PROJETO: PROJETO ARQUITETÔNICO REFORMA CORETO PREFEITURA MUNICIPAL DE SANTA CRUZ DO ESCALVADO - MG		INDICADA	
PROPRIETÁRIO: PREFEITURA MUNICIPAL DE SANTA CRUZ DO ESCALVADO - MG		DATA: MAIO/2025	
DESCRIÇÃO: PLANTA REVESTIMENTOS, CONSTRUIR E DEMOLIR		FOLHA: A1 (594X841mm)	
ARQUITETA E URBANISTA: JAQUELINE LAINA DA SILVA CAD. AT 35862		VERIFICADO: 3º	
APROVADO: 2º		1º	
ENDEREÇO: PRAÇA CÔNEGO JOSÉ LUCIANO, CENTRO, SANTA CRUZ DO ESCALVADO - MG		FOLHA: 3/4	
		REV: A	