



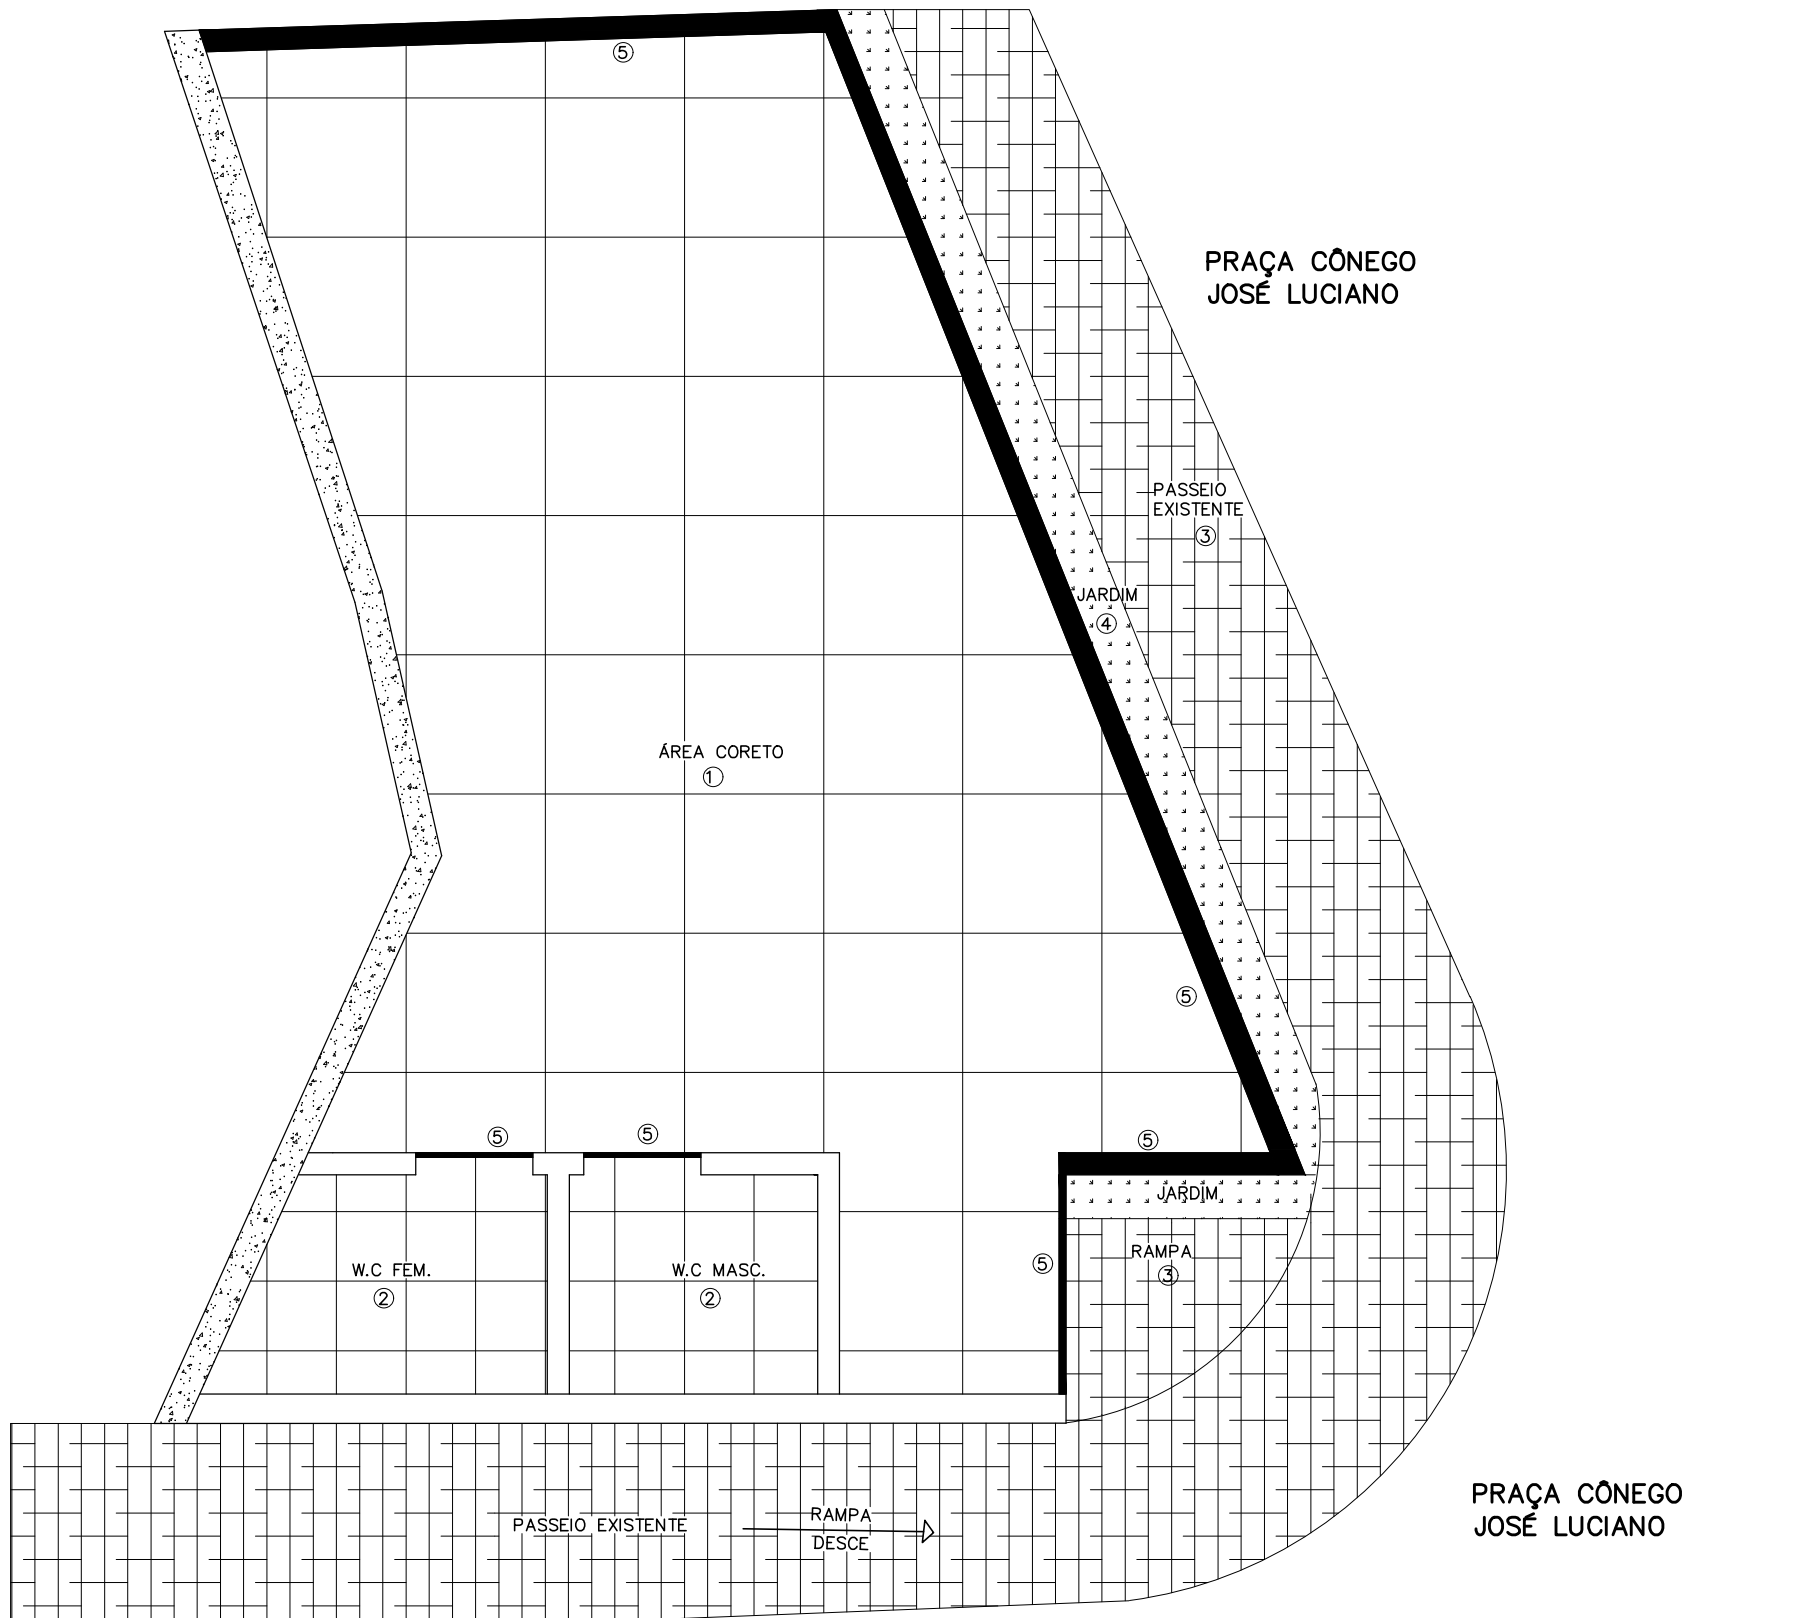

PLANTA - PISO
ESCALA 1/50


QUADRO DE REVESTIMENTOS	
1	PORCELANATO BIANCOGRES 90X90 GALLERIA TRIBECA GREY
2	PORCELANATO NATURAL 80X80 COR OFF WHITE
3	LADRILHO CIMENTÍCIO MODELO COLMÉIA COR NATURAL
4	GRAMA PARA JARDIM
5	SOLEIRAS EM GRANITO (janelas, portas, guarda-corpo e entrada principal)

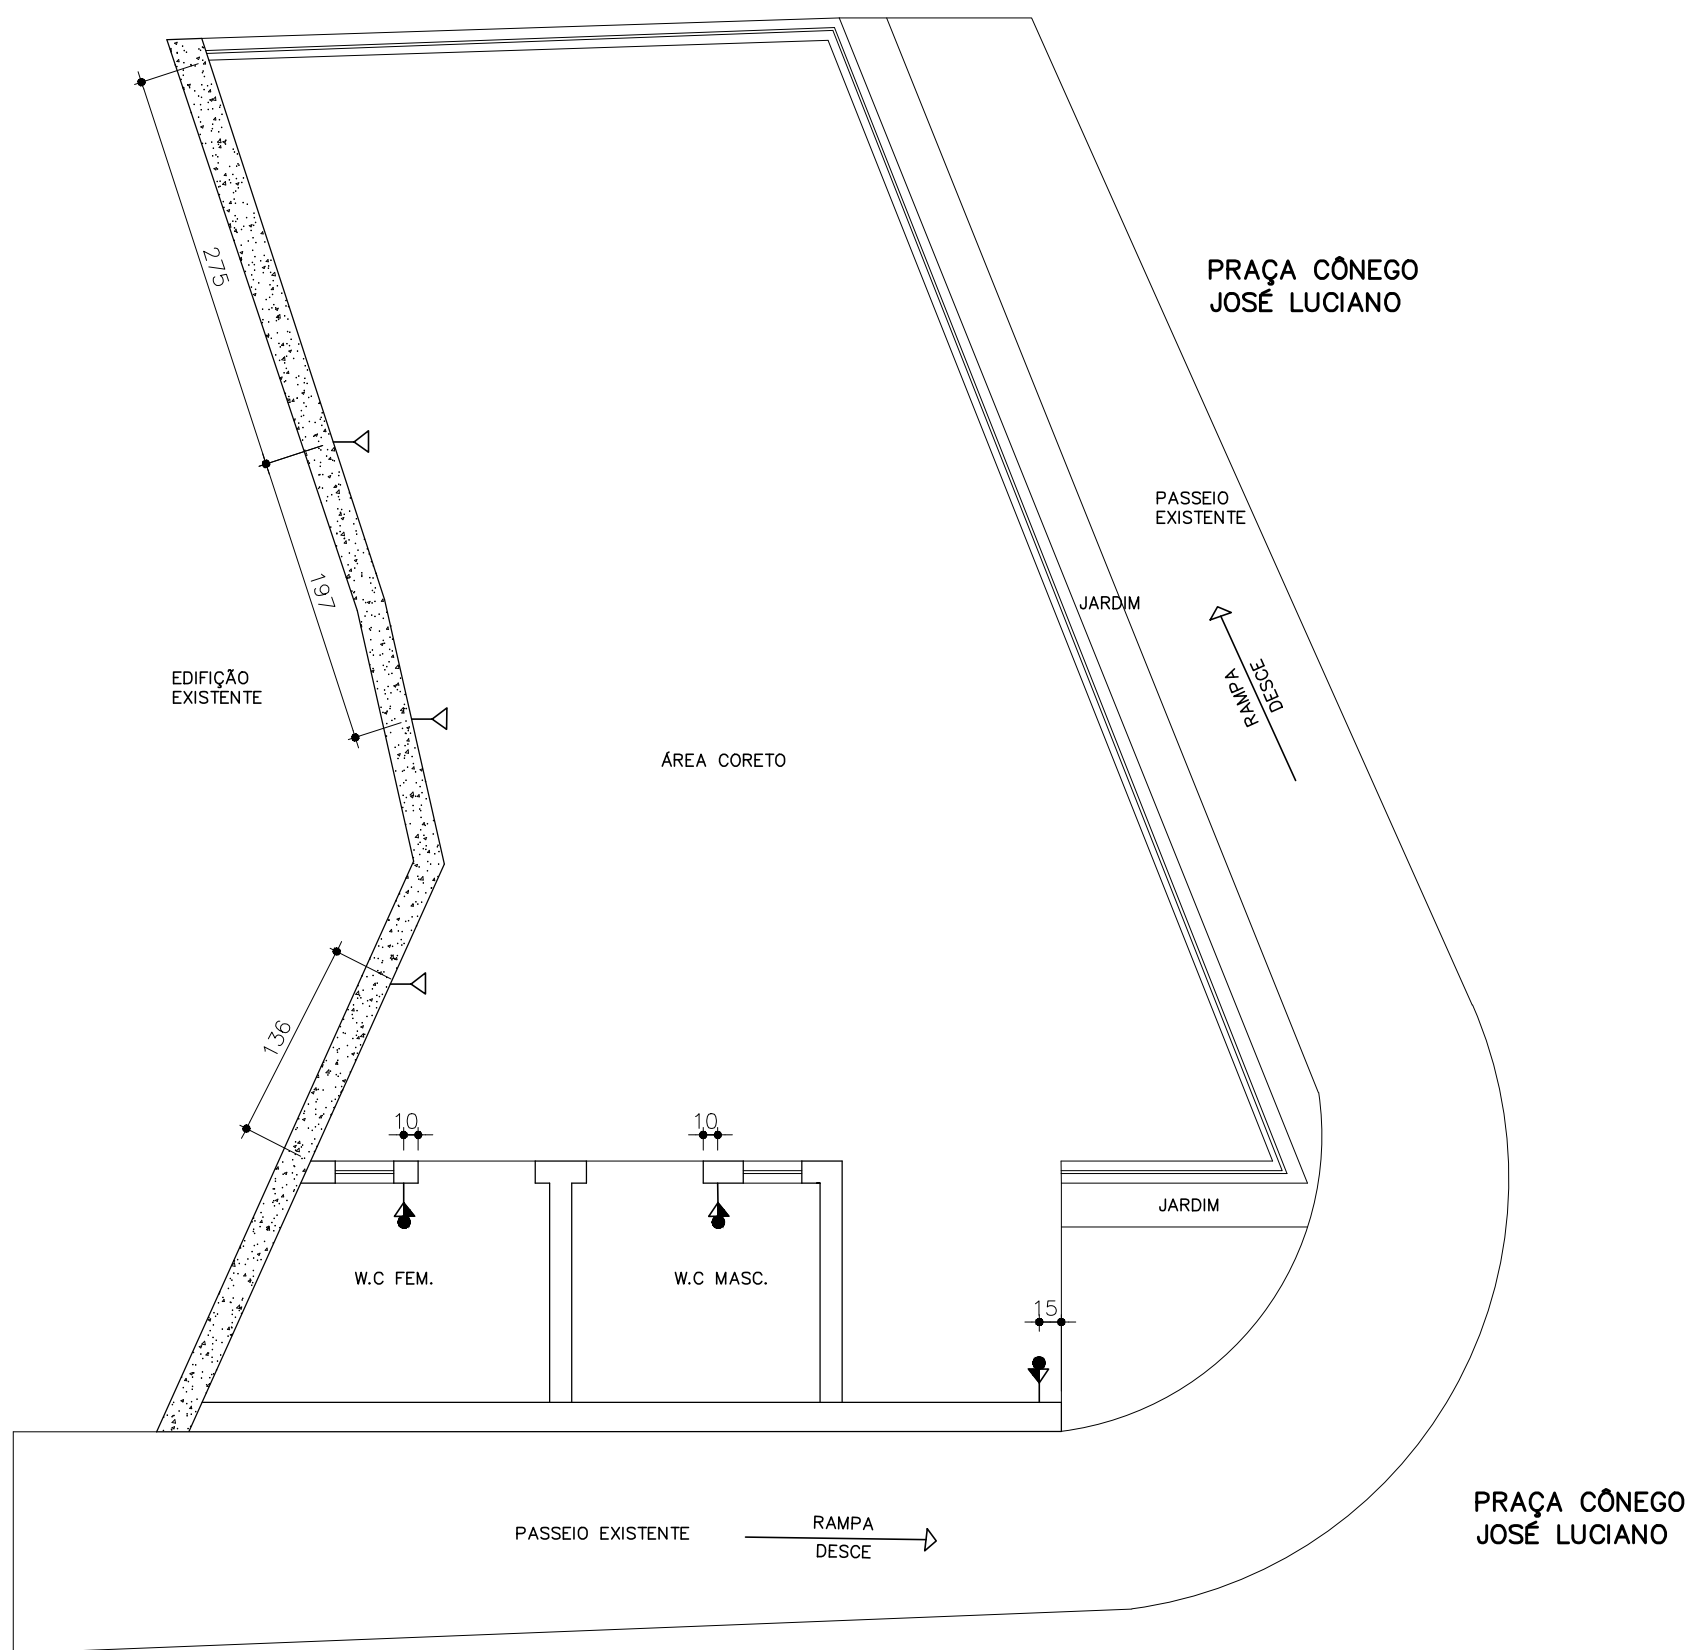

PLANTA - ELÉTRICA
ESCALA 1/50


LEGENDA	
	TOMADA BAIXA H=45
	TOMADA INTERRUPTOR H=110

OBS: ACABAMENTO BRANCO

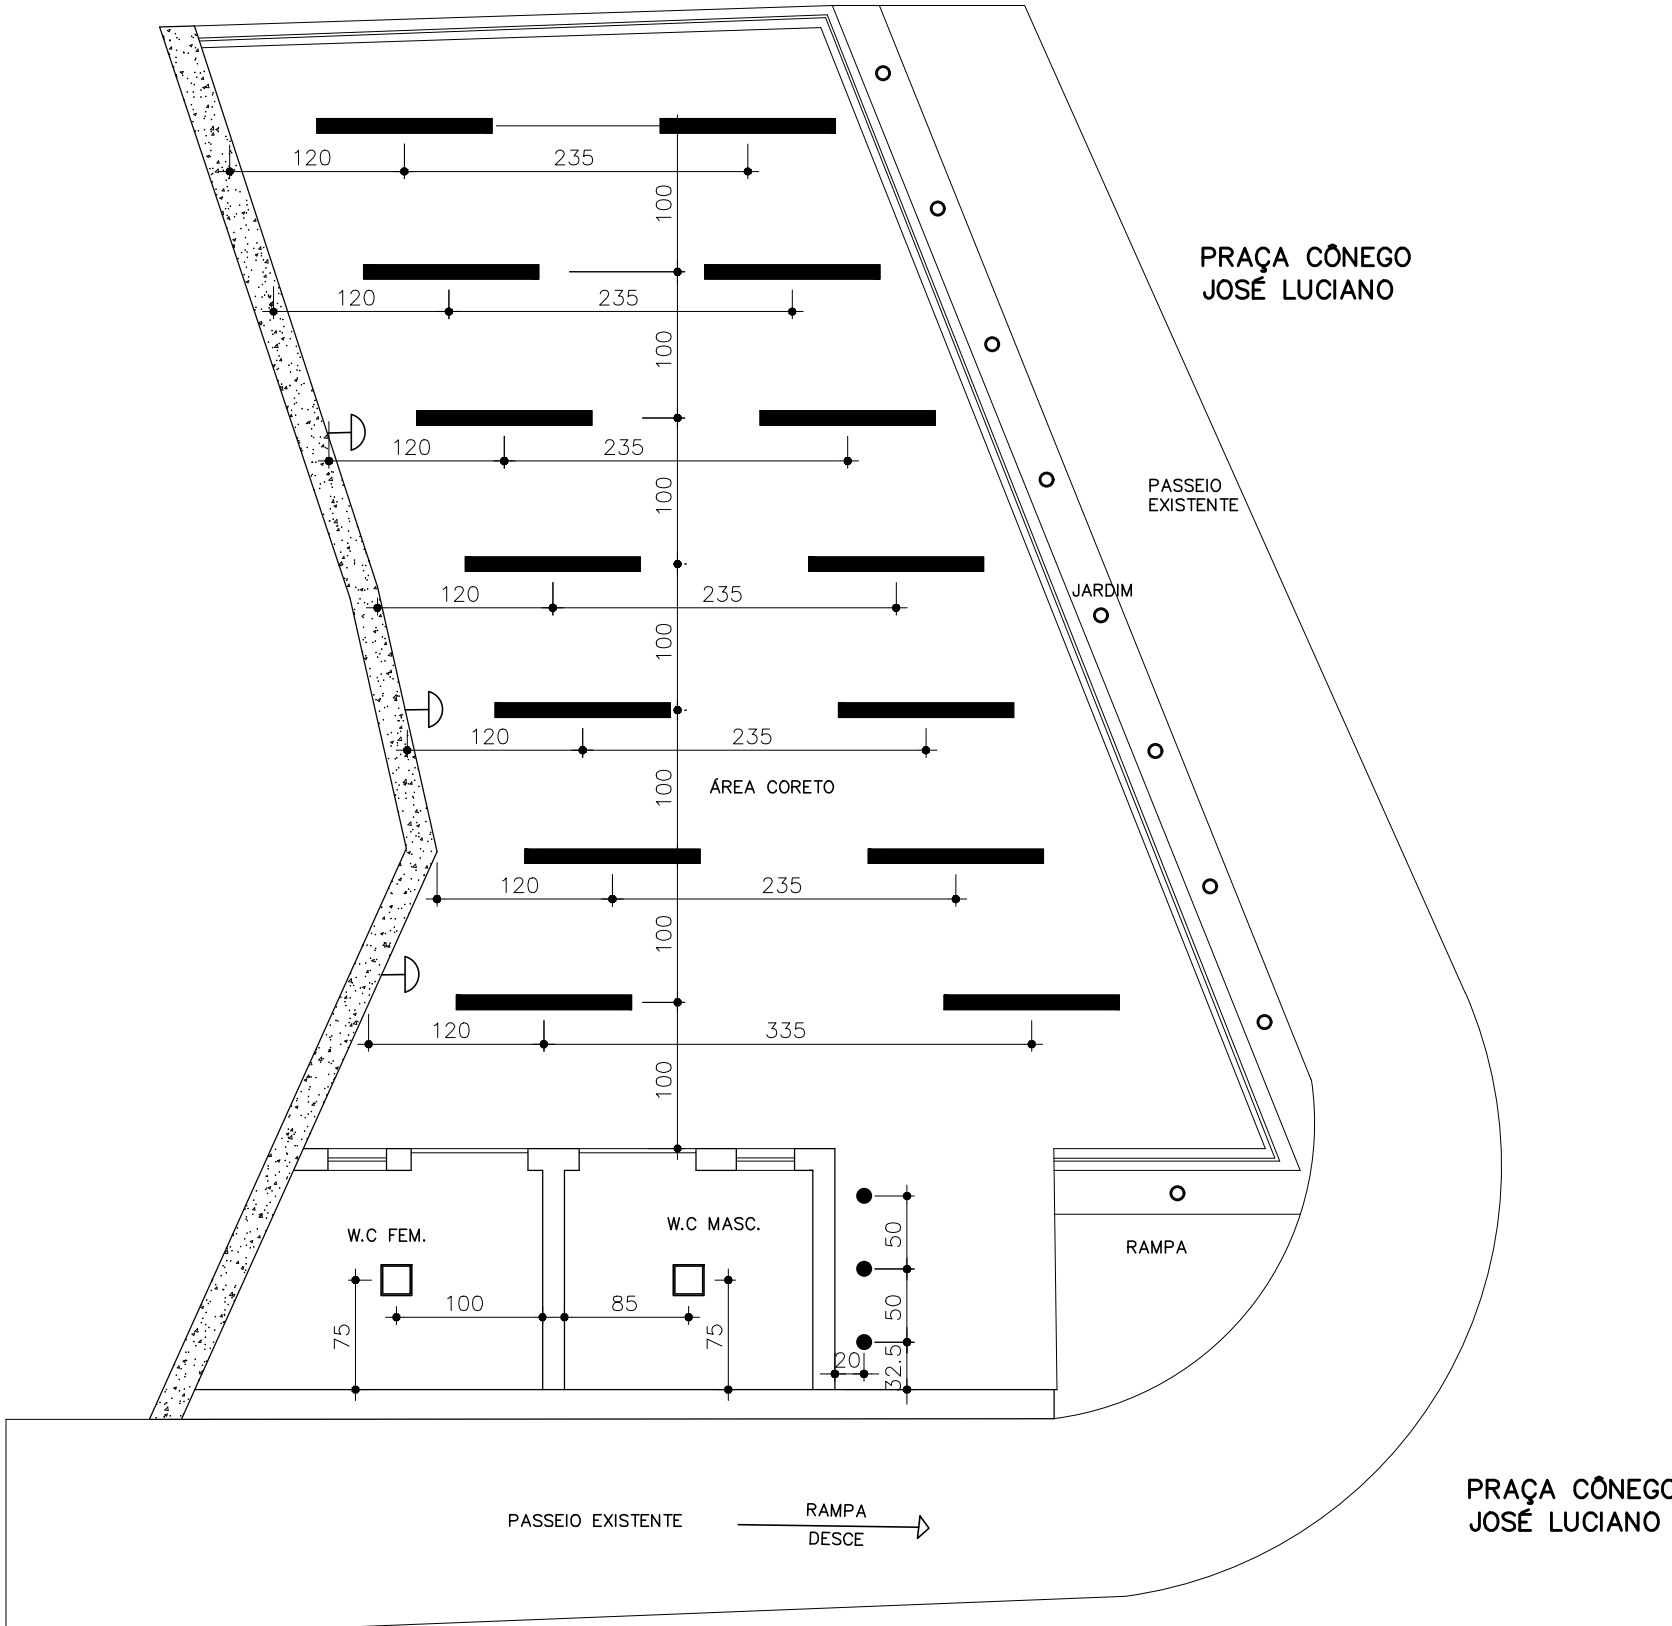

PLANTA - LUMINOTÉCNICO
ESCALA 1/50

LEGENDA	
	ARANDELA H=180 - acabamento preto fosco - 2600k
	PLAFON DE EMBUTIR 30X30 acabamento branco - 4000k
	SPOT DE EMBUTIR - acabamento preto fosco - 2600k
	ILUMINAÇÃO JARDIM - acabamento preto fosco - 2600k
	PAINEL retangular de led 120x15 pretos fosco - 4000k

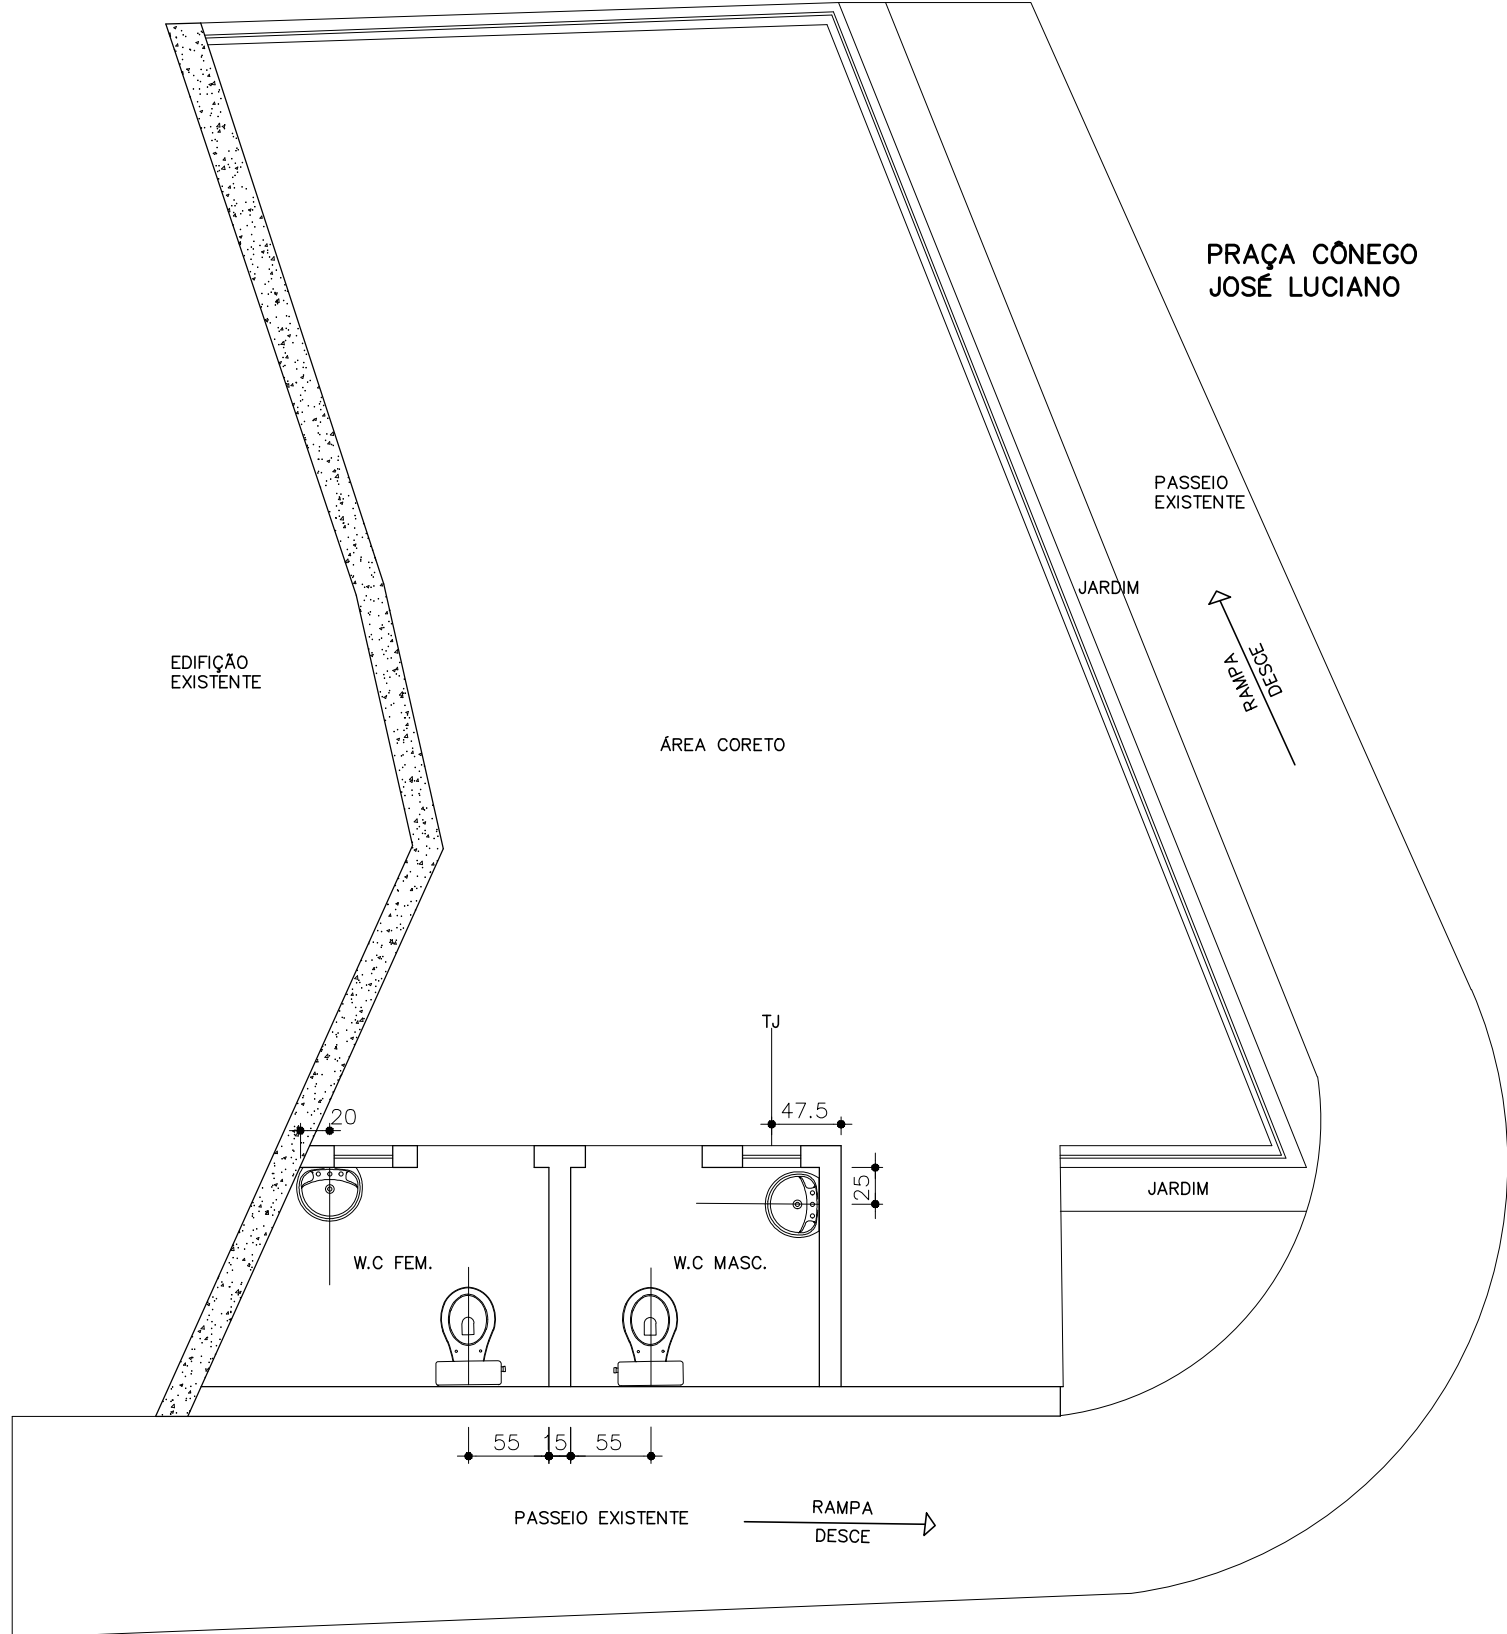

PLANTA - HIDRÁULICA
ESCALA 1/50

LEGENDA	
	PONTO ÁGUA
	TORNEIRA JARDIM
	LAVATÓRIO SUSPENSO BRANCO - DECA
	CONJUNTO BACIA COM CAIXA ACOPLADA PNE BRANCO - DECA H= 43 A 45 PISO ACABADO
	BARRAS DE APOIO EM INOX 40 E 60cm

GESTOR:		CONSÓRCIO INTERMUNICIPAL MULTISSETORIAL DO VALE DO PIRANGA		 CIMAVALPI CONSORCIO DO VALE DO PIRANGA	
PROJETO:		PROJETO ARQUITETÔNICO REFORMA CORETO PREFEITURA MUNICIPAL DE SANTA CRUZ DO ESCALVADO - MG			
PROPRIETÁRIO:		CNPJ:		18.316.273/0001-05	
PREFEITURA MUNICIPAL DE SANTA CRUZ DO ESCALVADO - MG		ESC:		INDICADA	
DESCRIÇÃO:		DATA:		MAIO/2025	
PLANTA LIMNOTÉCNICO, CORTE AA, CORTE BB, FACHADA FRONTAL		FORMATO:		A1 (594x841mm)	
ARQUITETA E URBANISTA:		VERIFICADO:		APROVADO:	
JAQUELINE LAINNA DA SILVA		CUI: A17358-2		3º	
				2º	
				1º	
ENDERÇO:		PRACA CÔNEGO JOSÉ LUCIANO, CENTRO, SANTA CRUZ DO ESCALVADO - MG		FOLHA: 4/4	
				REV: A	