
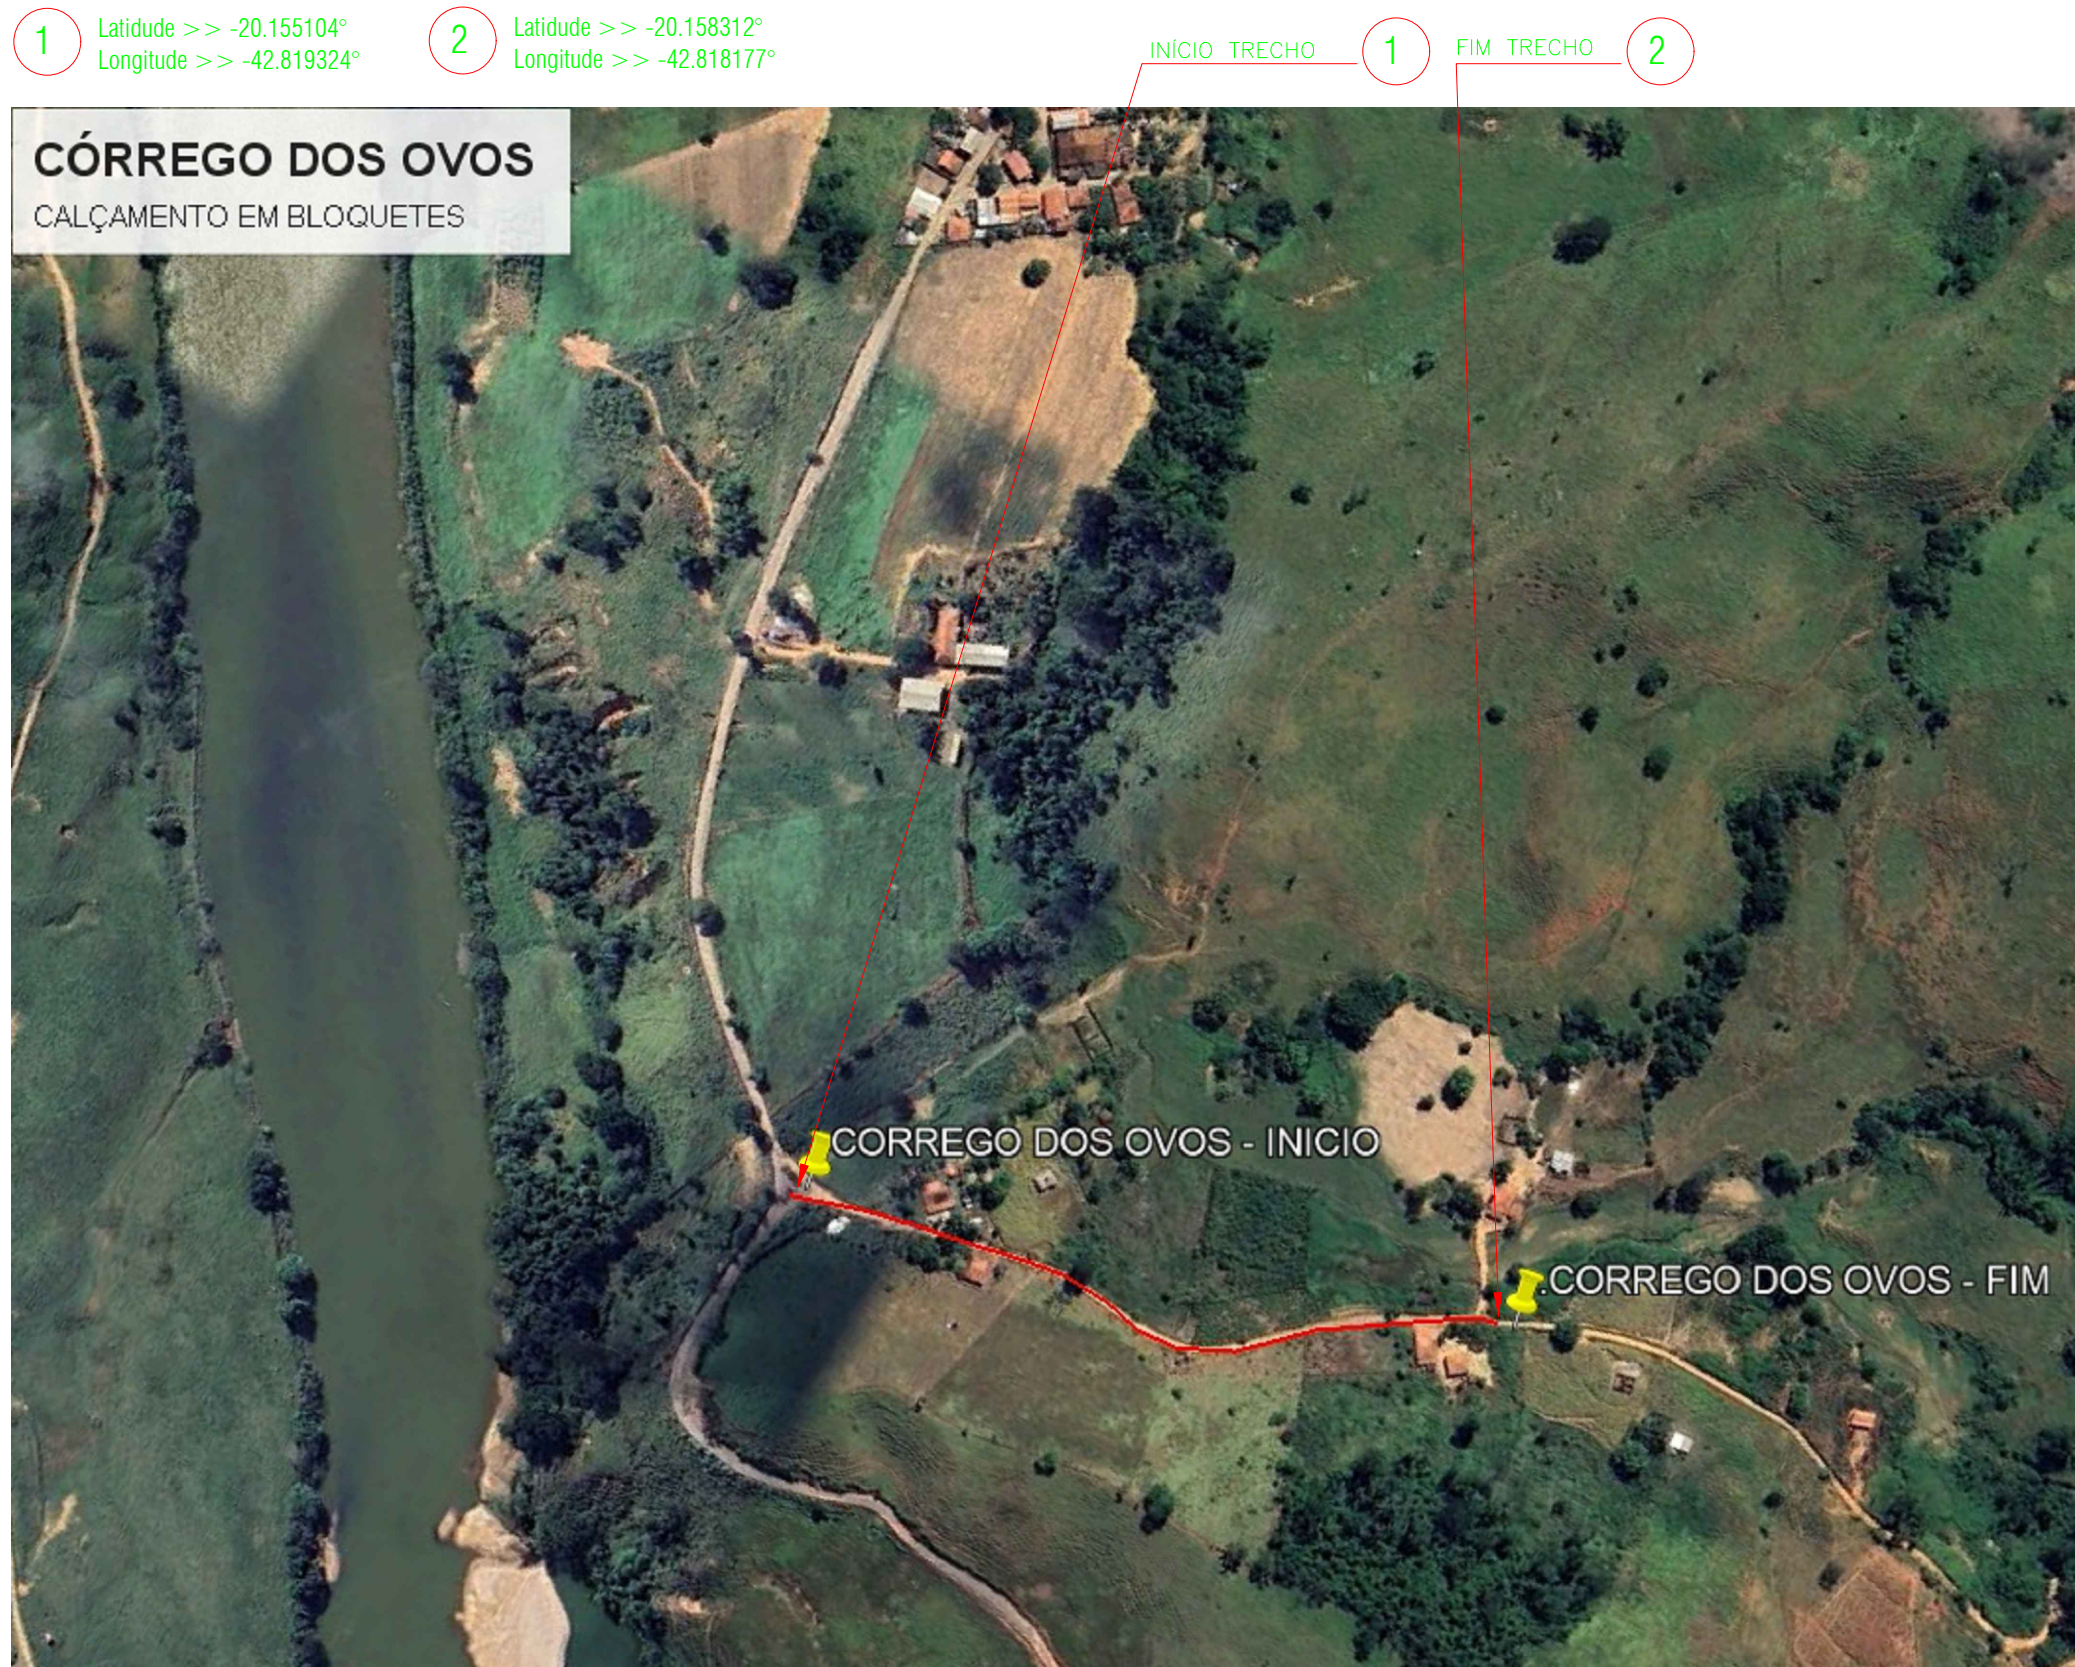
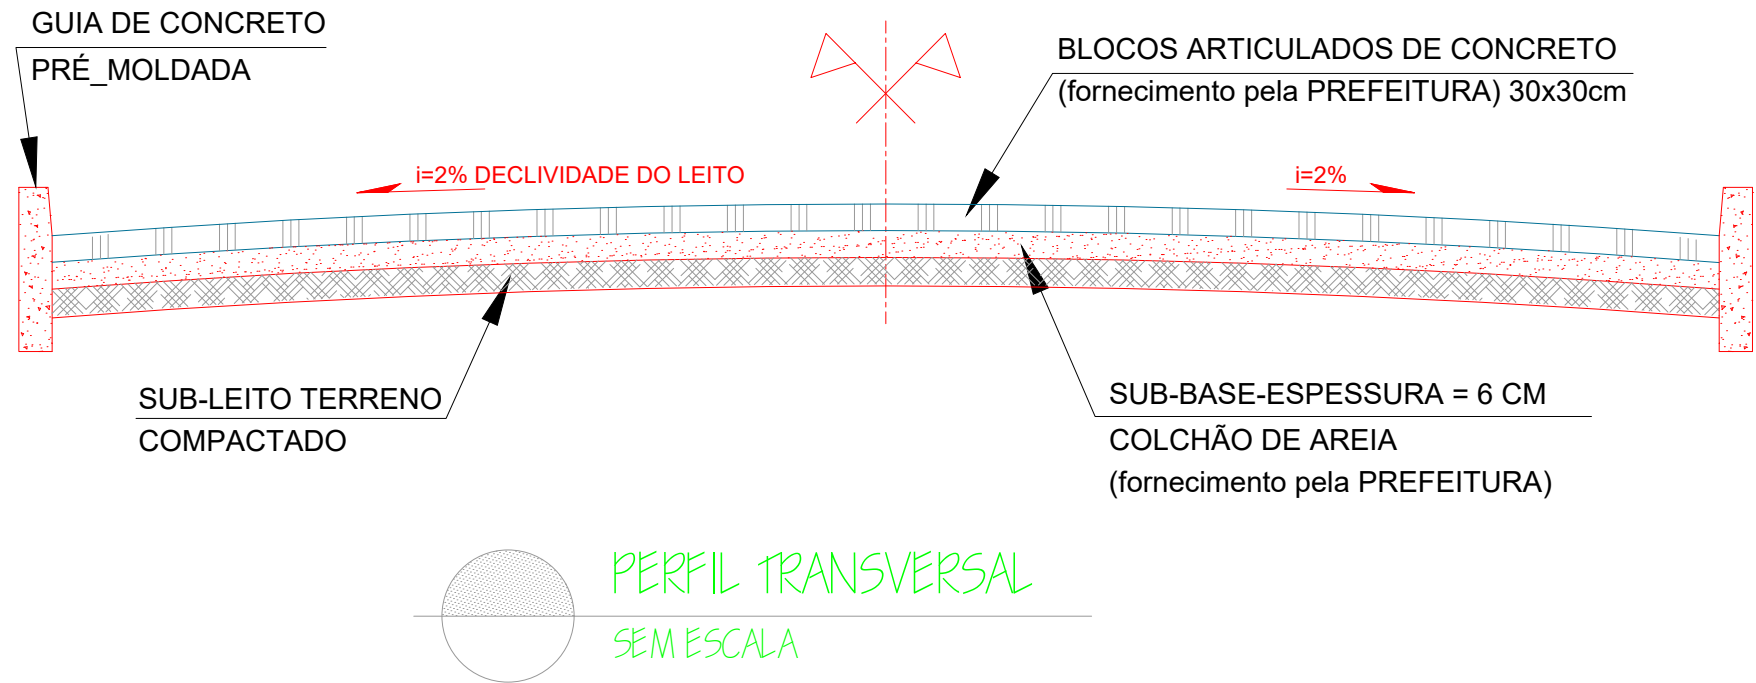
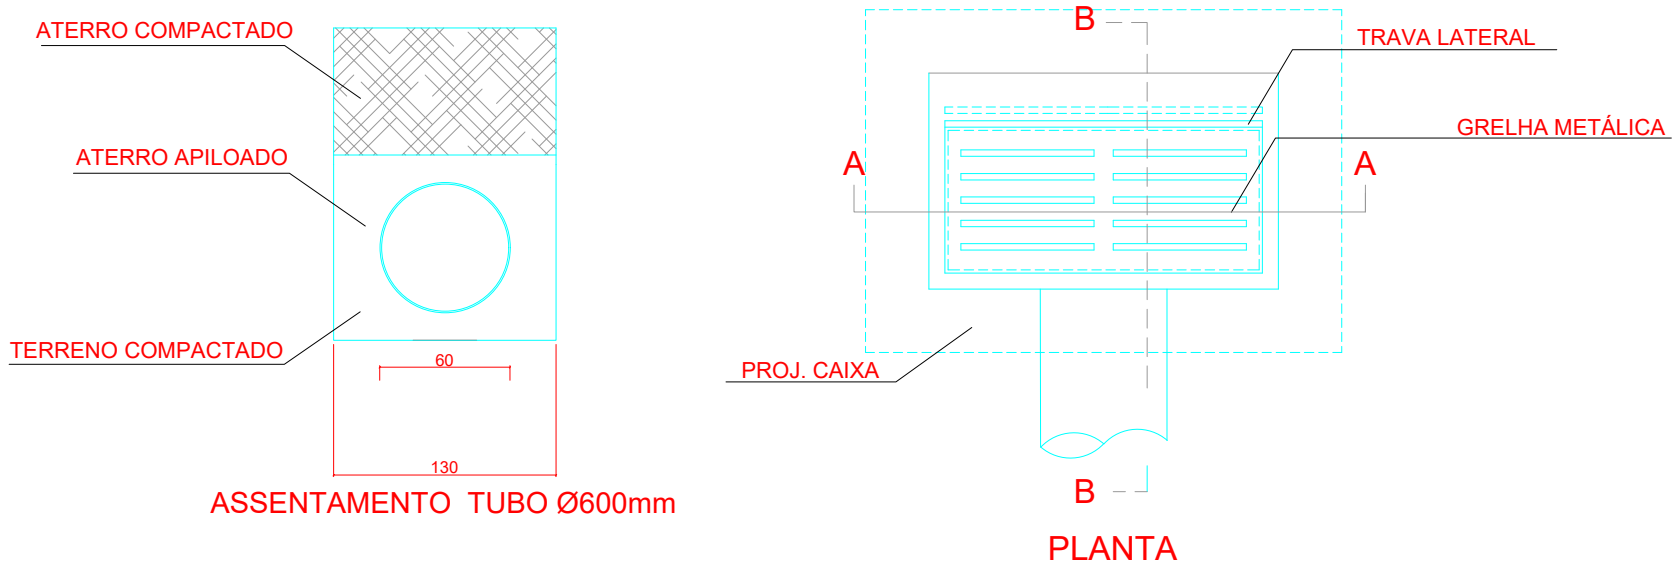


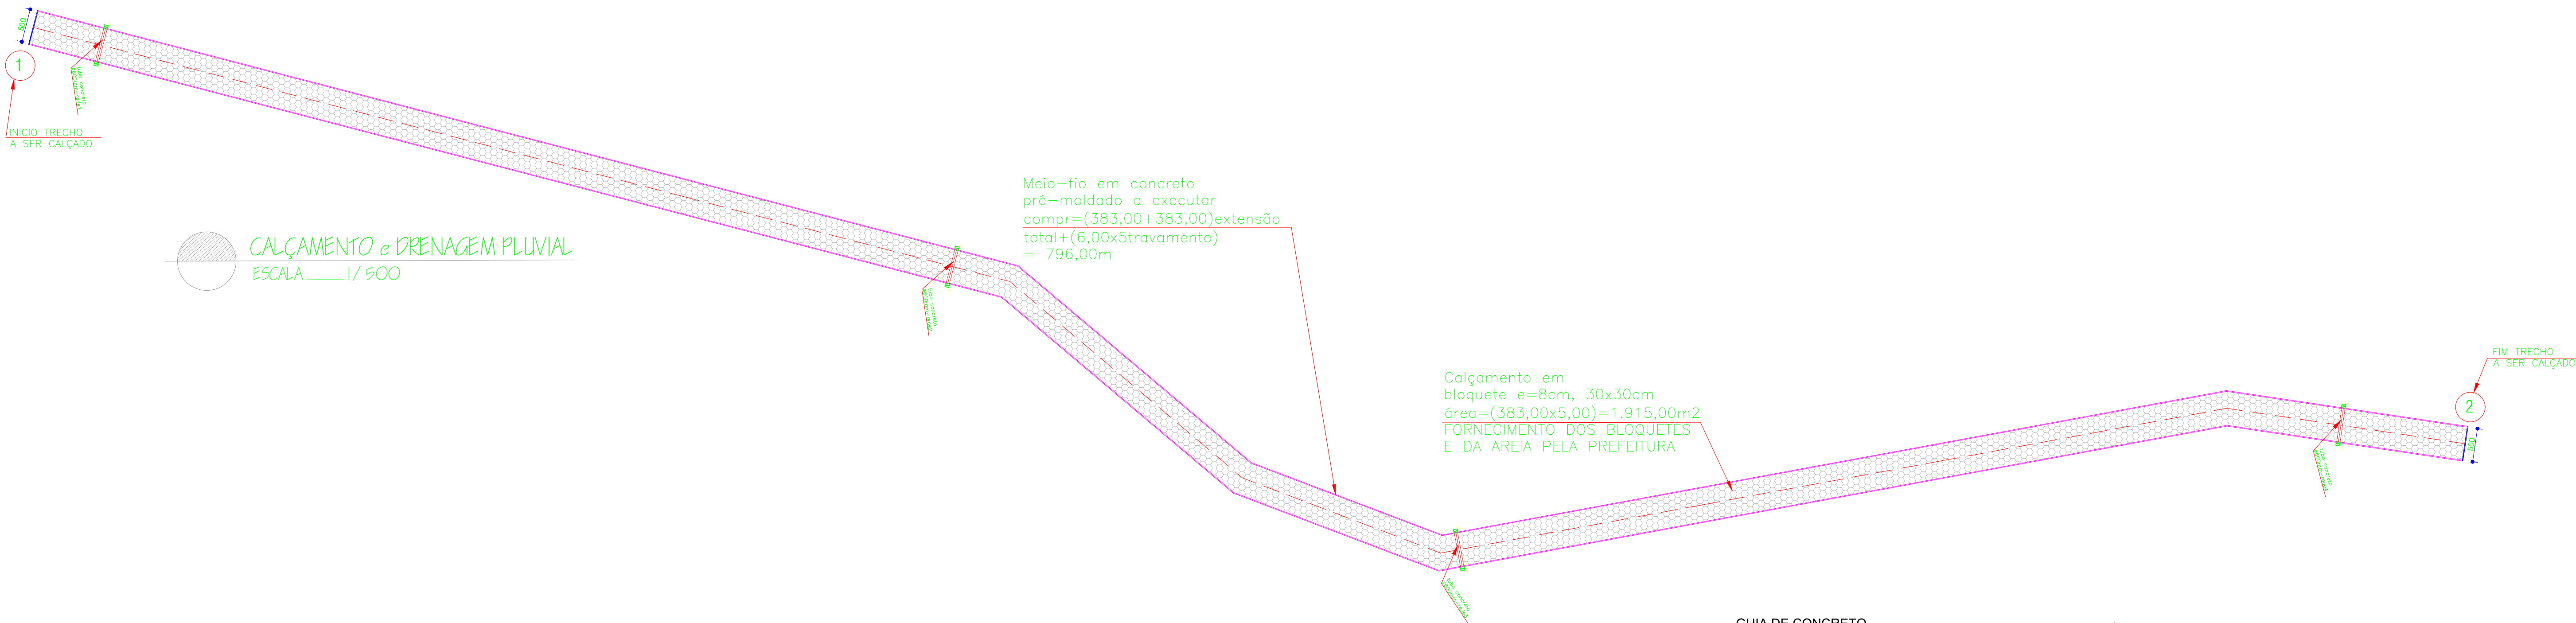

ProSen Projetos & Serviços de Engenharia Ltda.	
 Santa Cruz do Escalvado Santa Cruz do Escalvado Santa Cruz do Escalvado Santa Cruz do Escalvado Santa Cruz do Escalvado Santa Cruz do Escalvado Santa Cruz do Escalvado Prefeitura Municipal Santa Cruz do Escalvado ESTADO DE MINAS GERAIS Administração 2025-2028	
OBJETO	NO OPERAÇÃO
Execução de calçamento tipo bloquete em trecho da estrada de acesso à Comunidade do Córrego dos Ovos	DATA
	Outubro / 2025
RESPONSÁVEL TÉCNICO PELO PROJETO	CREA
Eng. Civil WILSON DIAS DA FONSECA JR.	61.924 / D
PREFEITO MUNICIPAL	CPF
GILMAR DE PAULA LIMA	697.293.526-15
CONTÉM	ESCALA
Detalhes Diversos	Indicadas
LOCALIZAÇÃO	FOLHA
Zona rural de Santa Cruz Escalvado (MG)	01/01
PROGRAMA	
RECURSOS PRÓPRIO	