

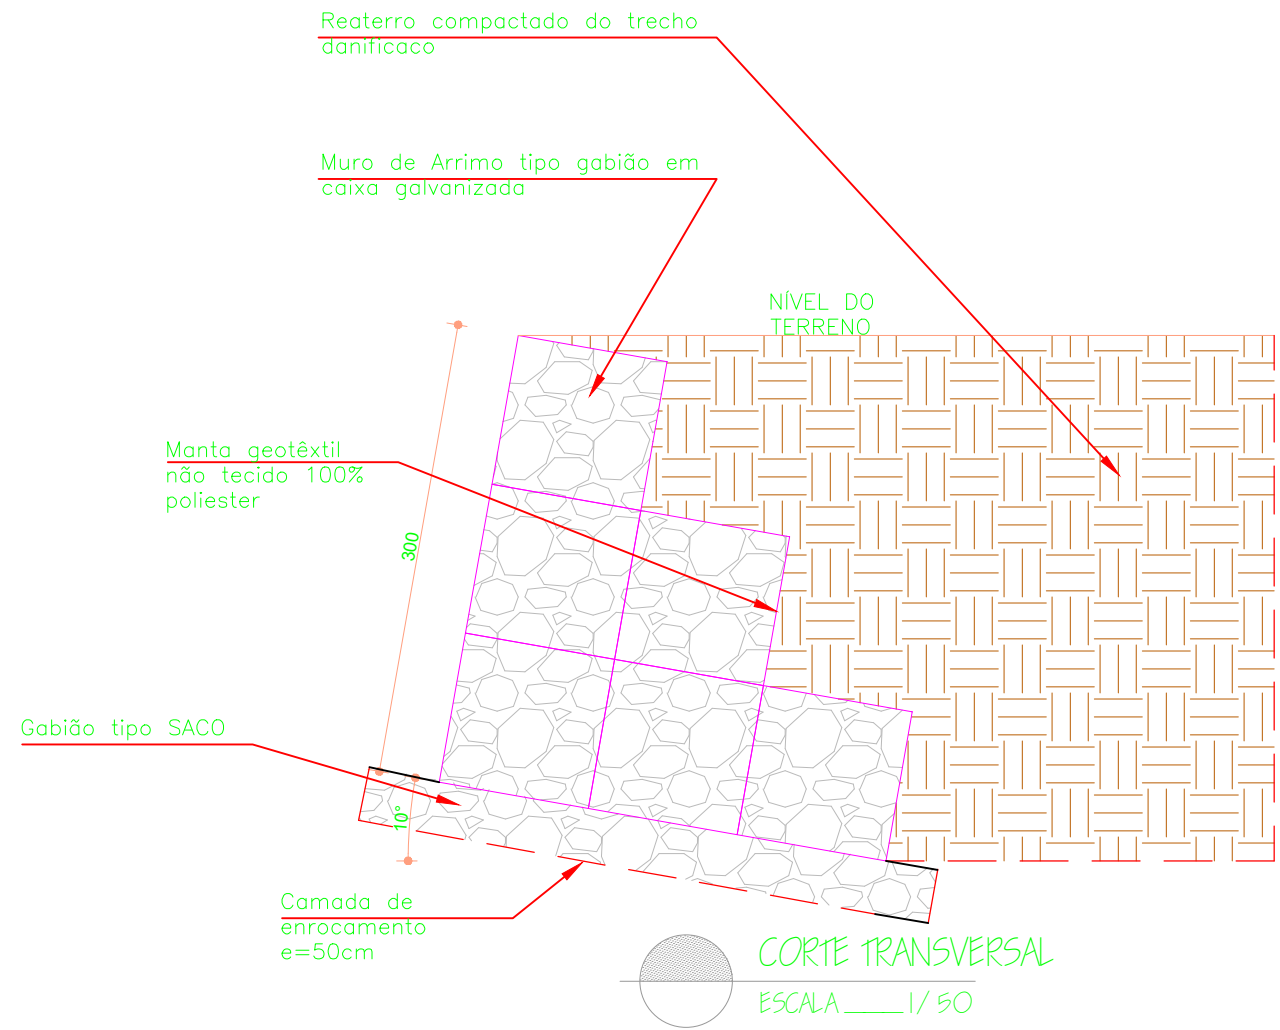
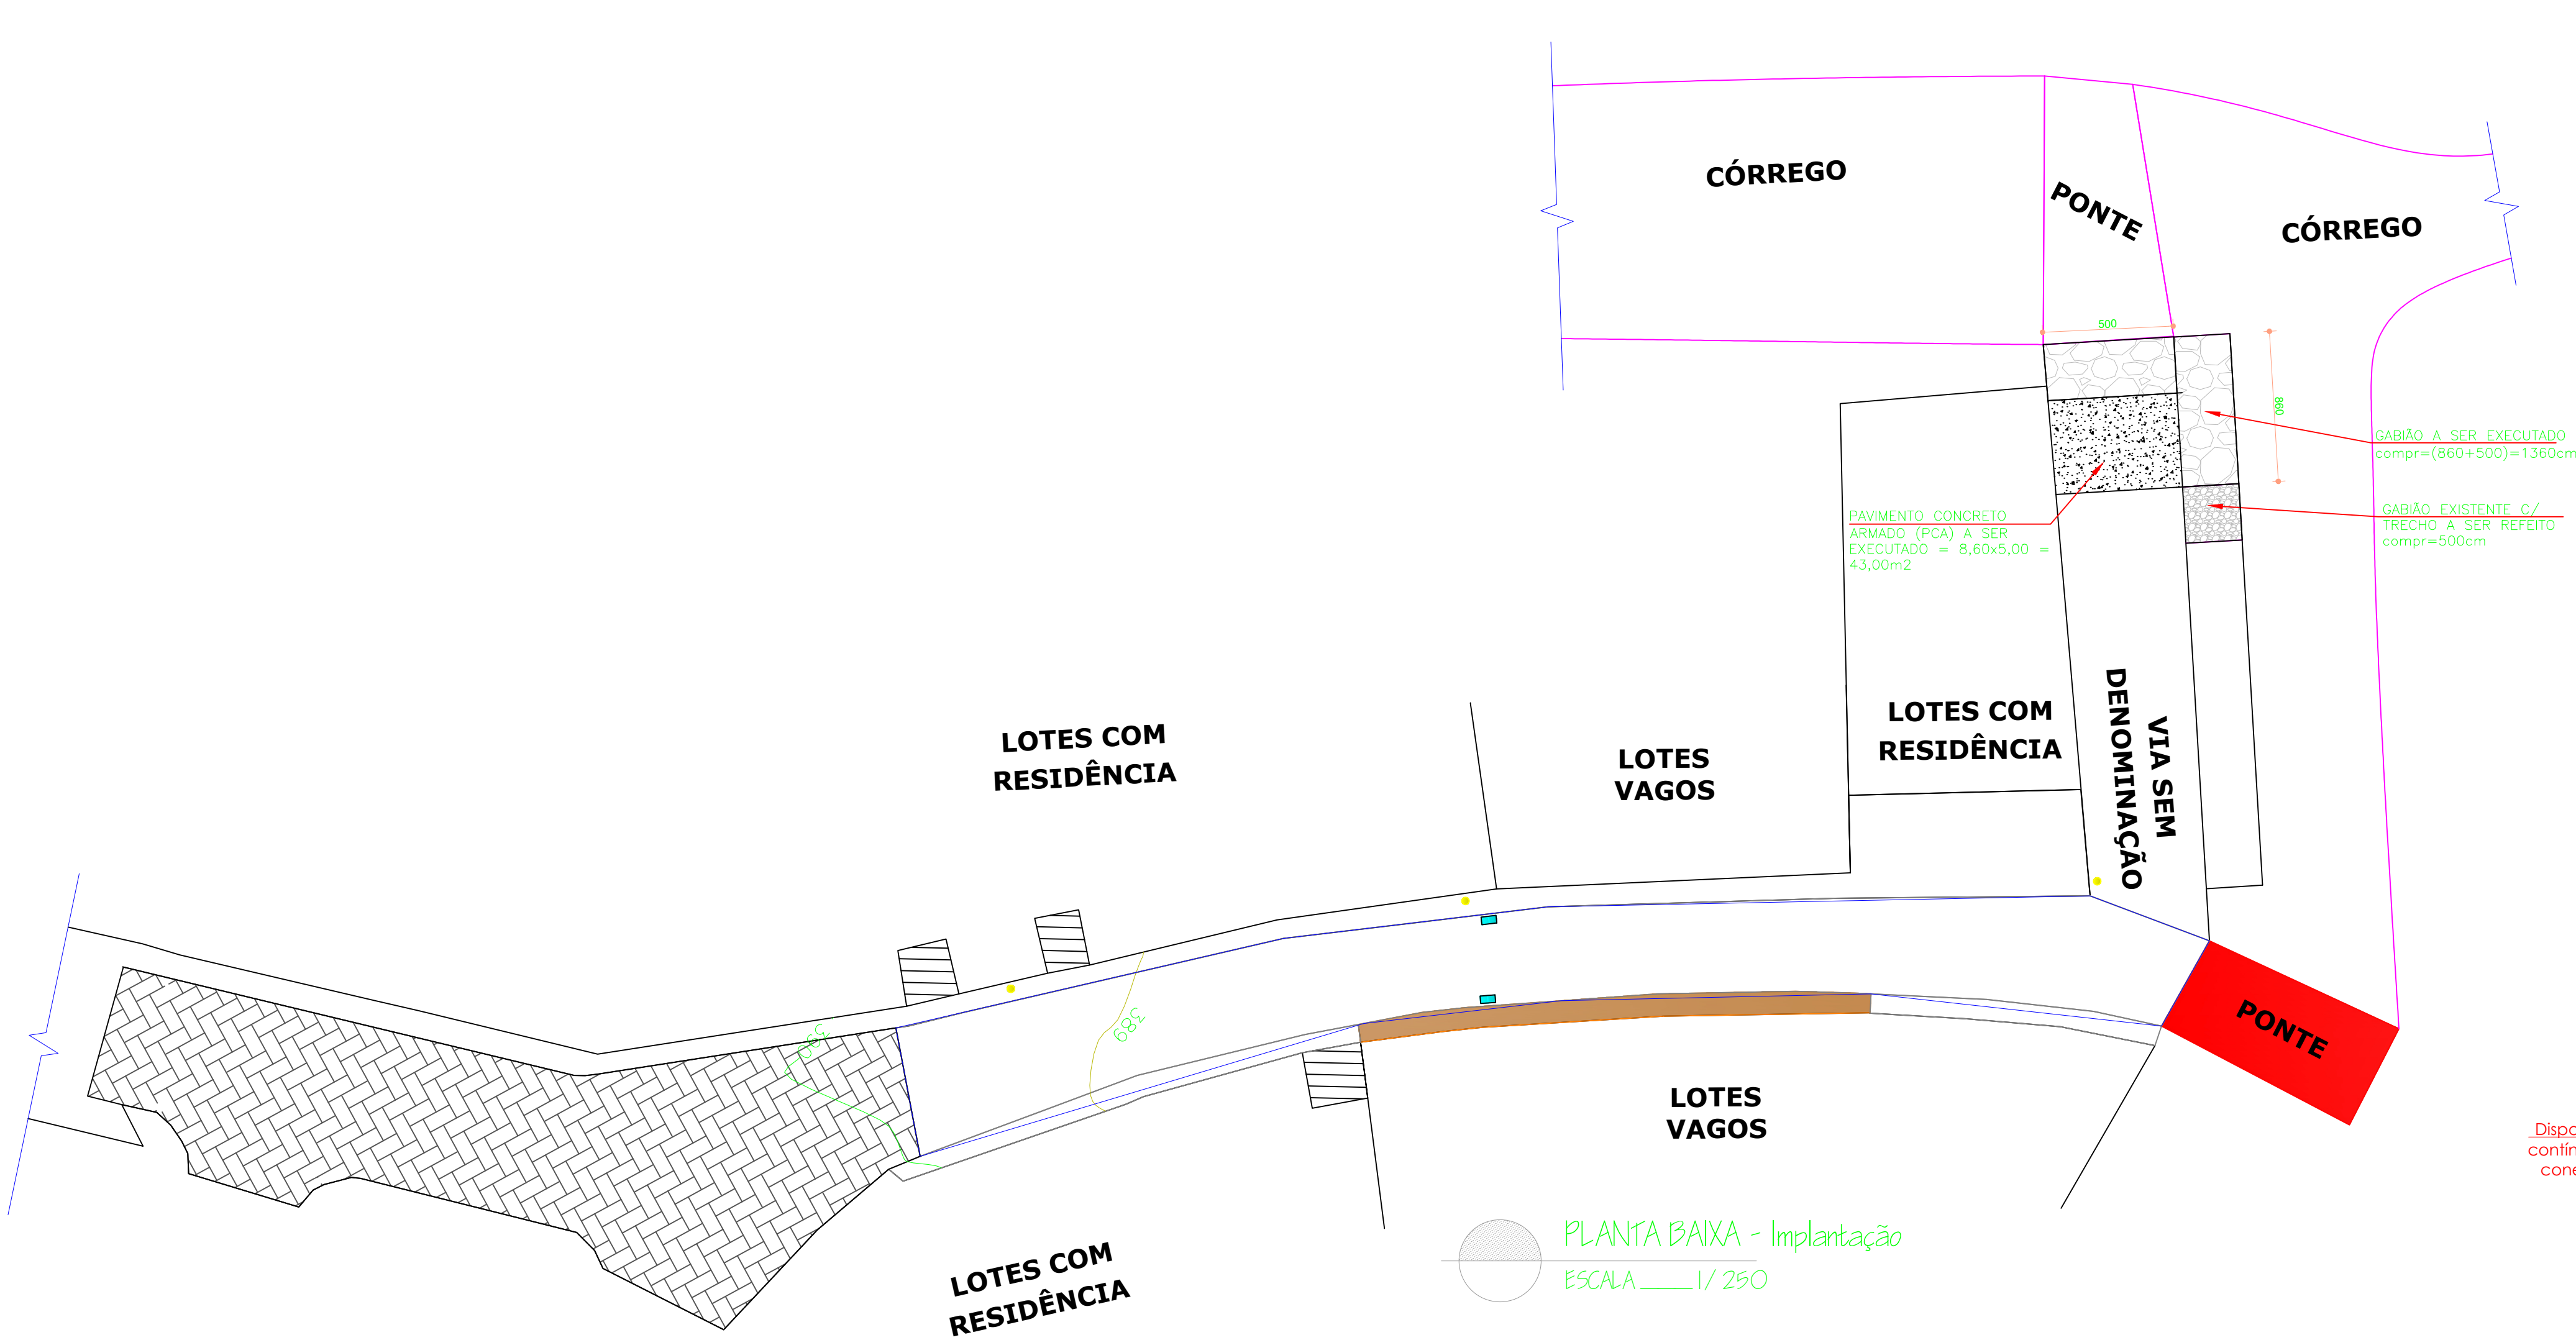


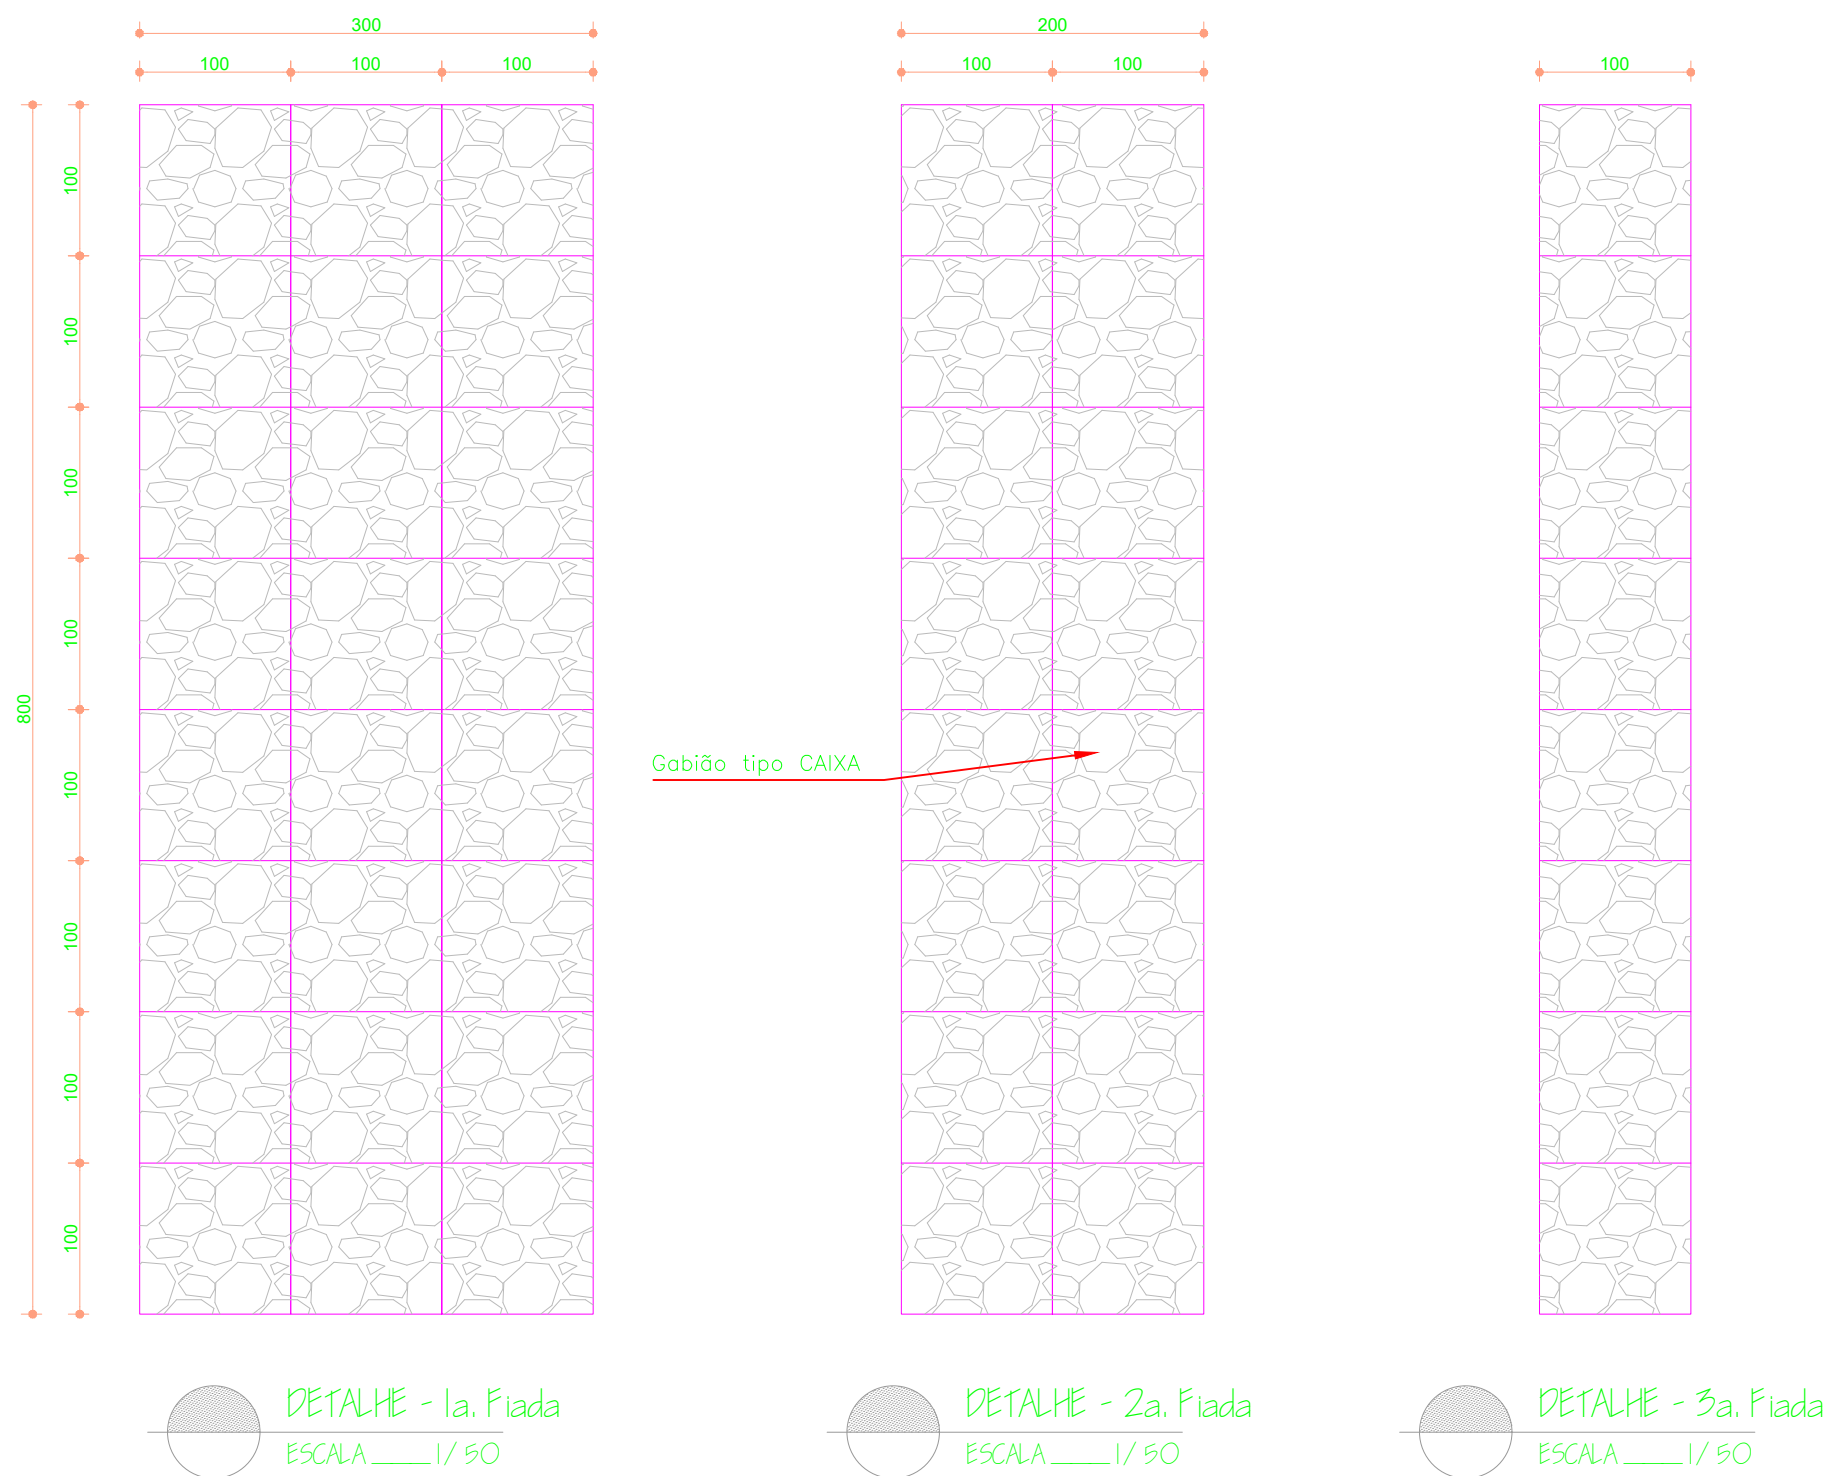

Detalhe 1: Amarração da Malha Sem escala

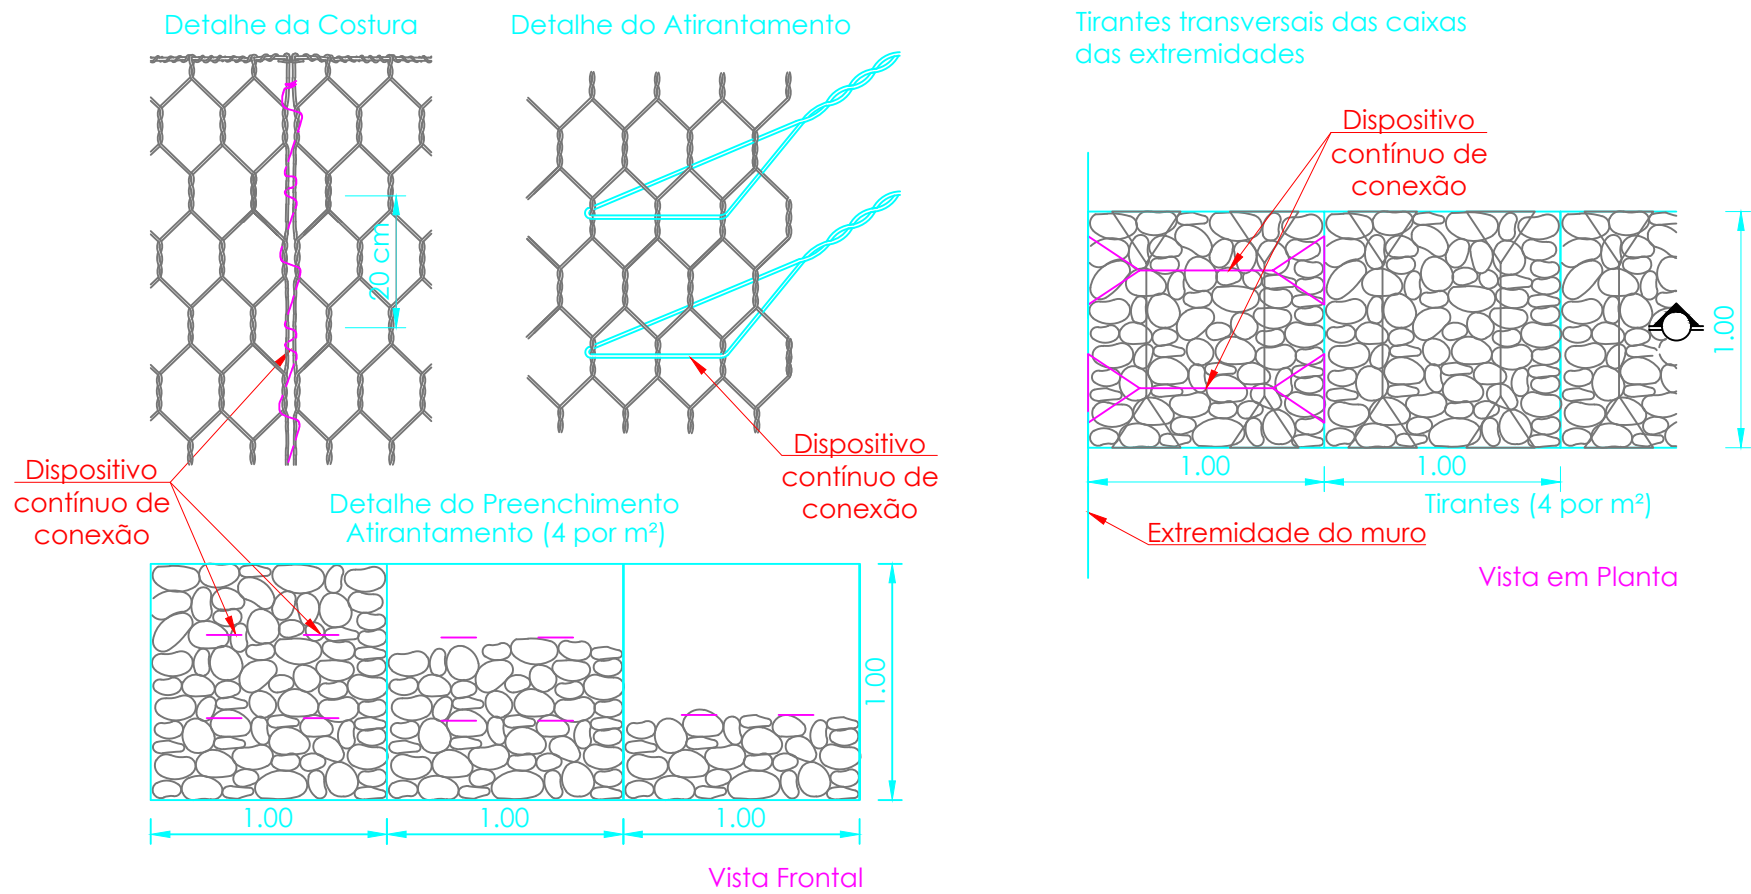

LOCALIZAÇÃO SEM ESCALA

ProSen Projetos & Serviços de Engenharia Ltda.	
Prefeitura Municipal Santa Cruz do Escalvado ESTADO DE MINAS GERAIS Administração 2025-2028	
OBJETO	NO OPERAÇÃO
Execução de Gabião - Trecho 03 na ponte de ligação entre as Ruas Sagrado Corações	DATA
RESPONSÁVEL TÉCNICO PELO PROJETO	Set / 2025
Eng. Civil WILSON DIAS DA FONSECA JR.	CREA
PREFEITO MUNICIPAL	61.924 / D
GILMAR DE PAULA LIMA	CPF
	697.293.526-15
CONTEÚM	ESCALA
Detalhes Diversos	Indicadas
LOCALIZAÇÃO	FOLHA
Município de Santa Cruz do Escalvado (MG)	01/01
RECURSOS PRÓPRIOS	