


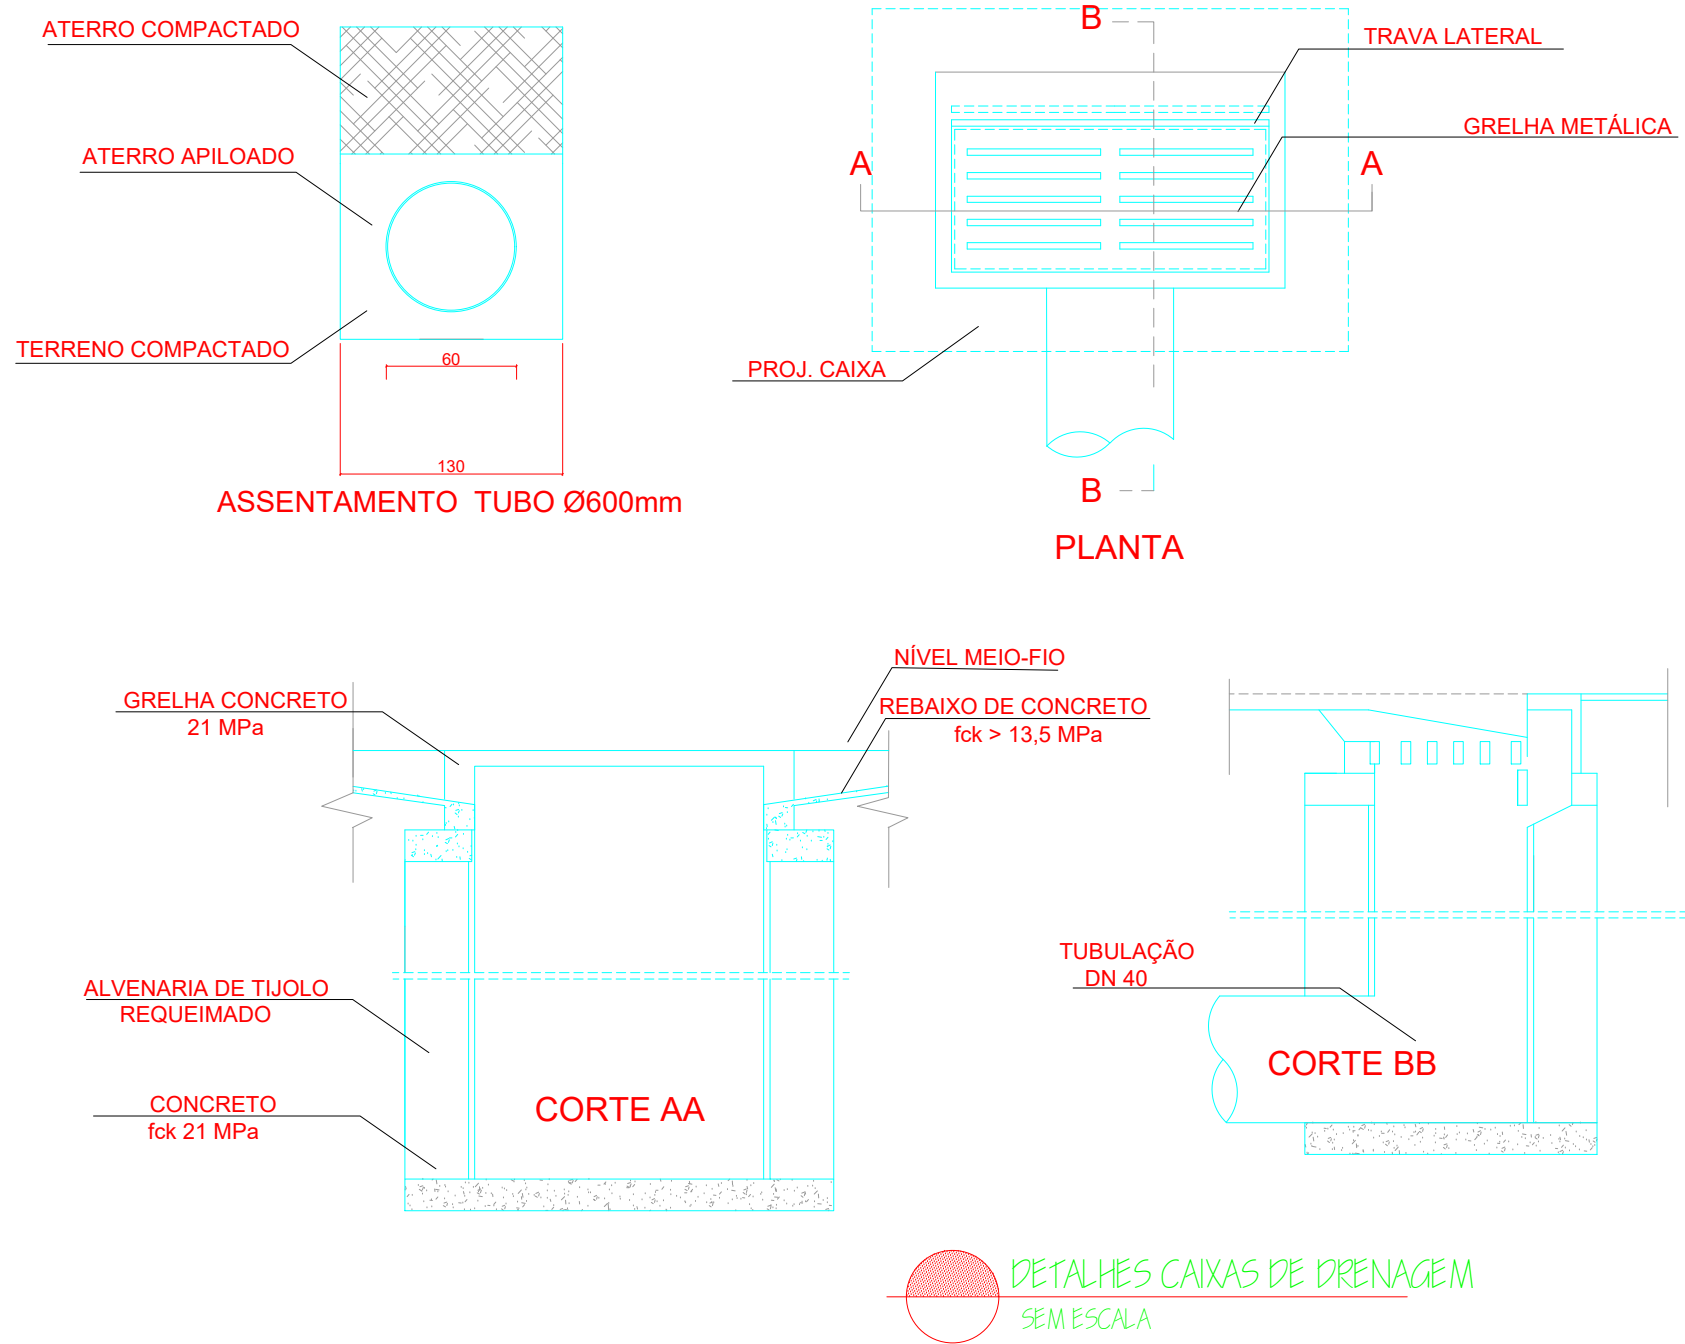


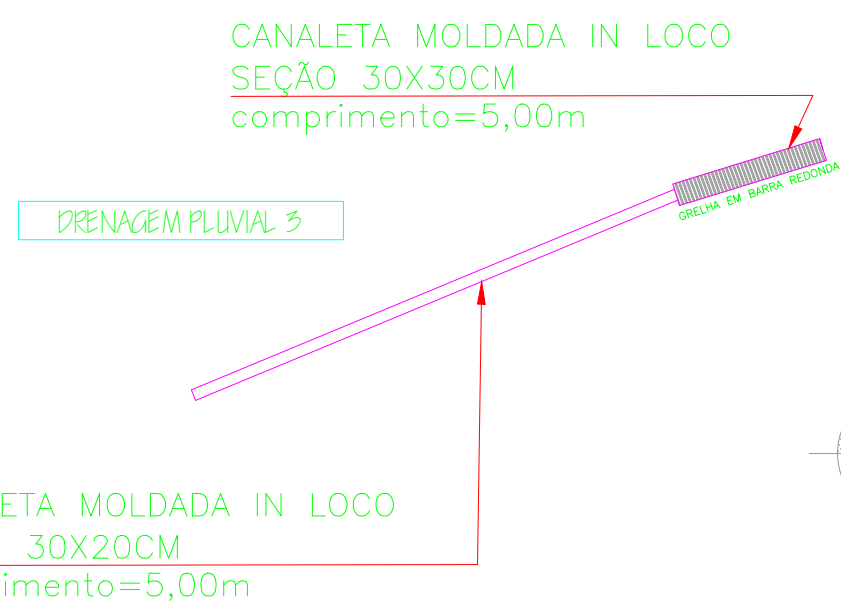

2 Latitude >> -20.182947°
Longitude >> -42.811214°

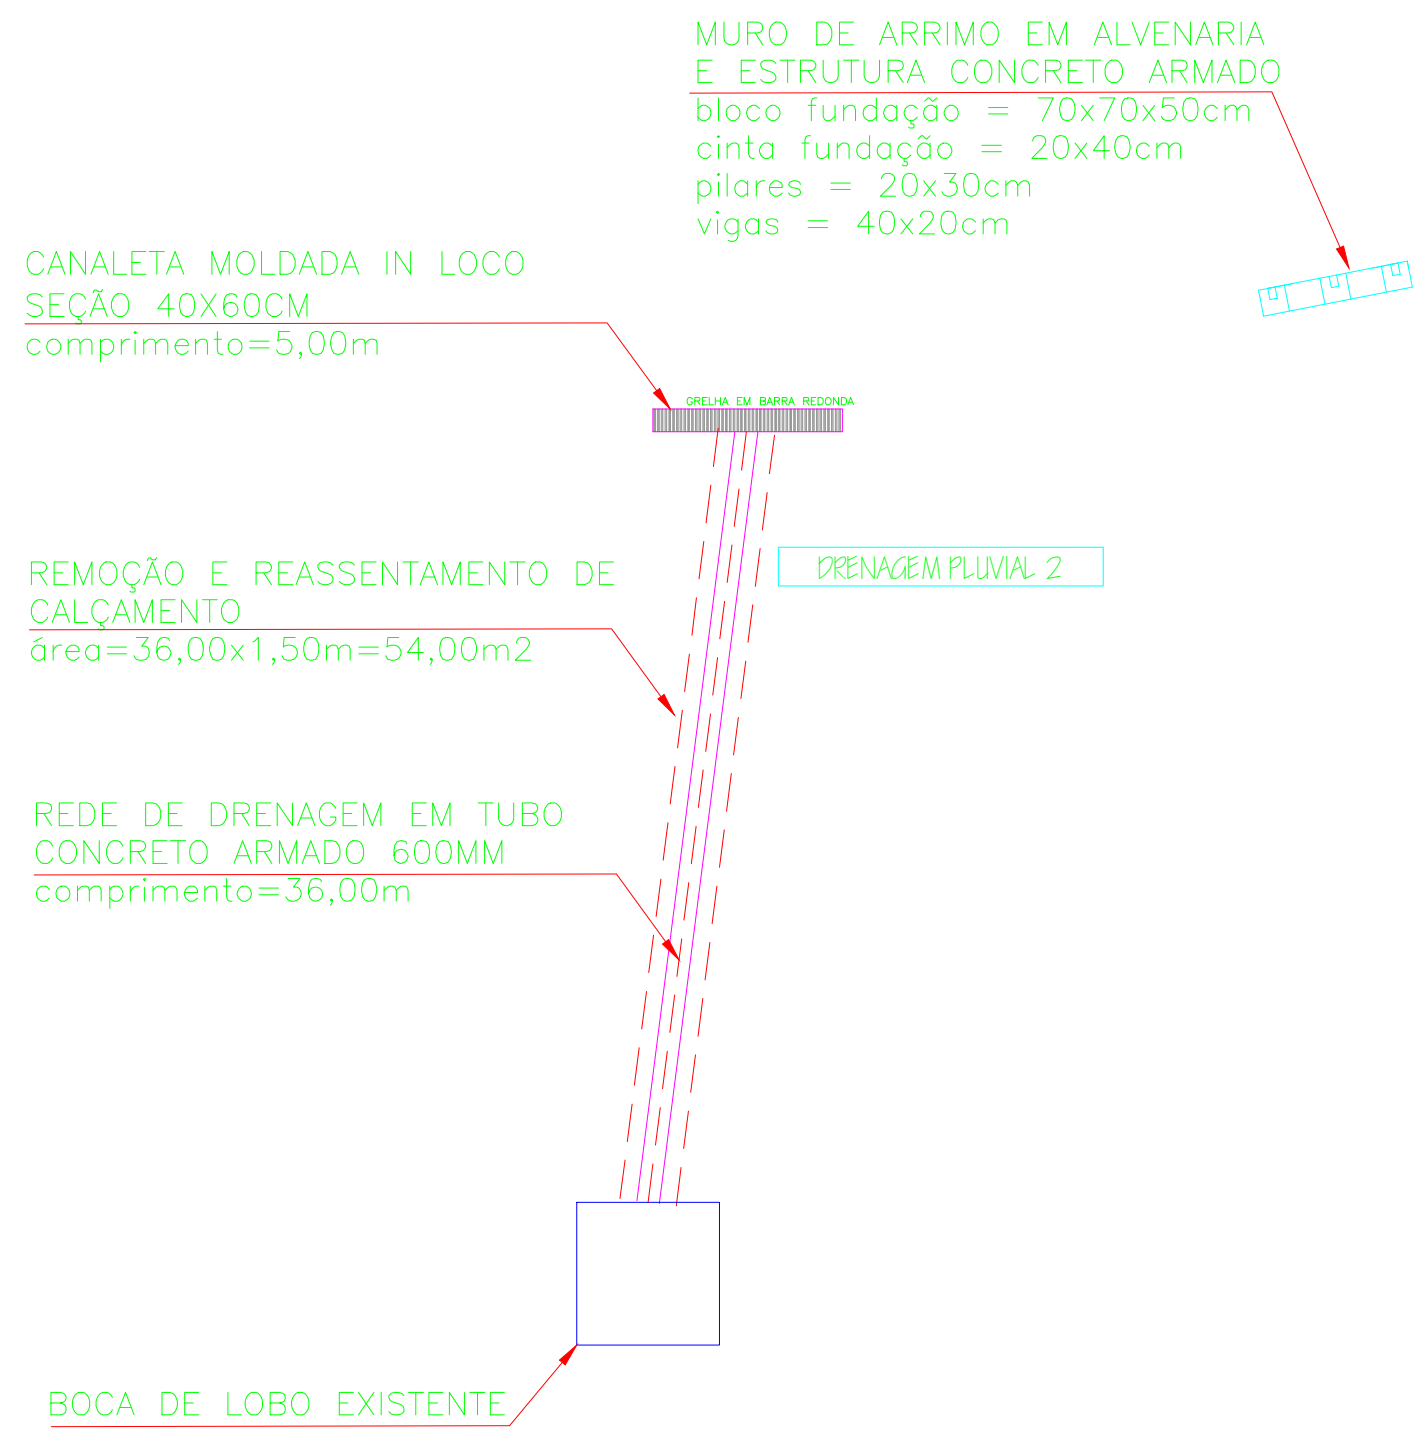

LOCALIZAÇÃO
SEM ESCALA

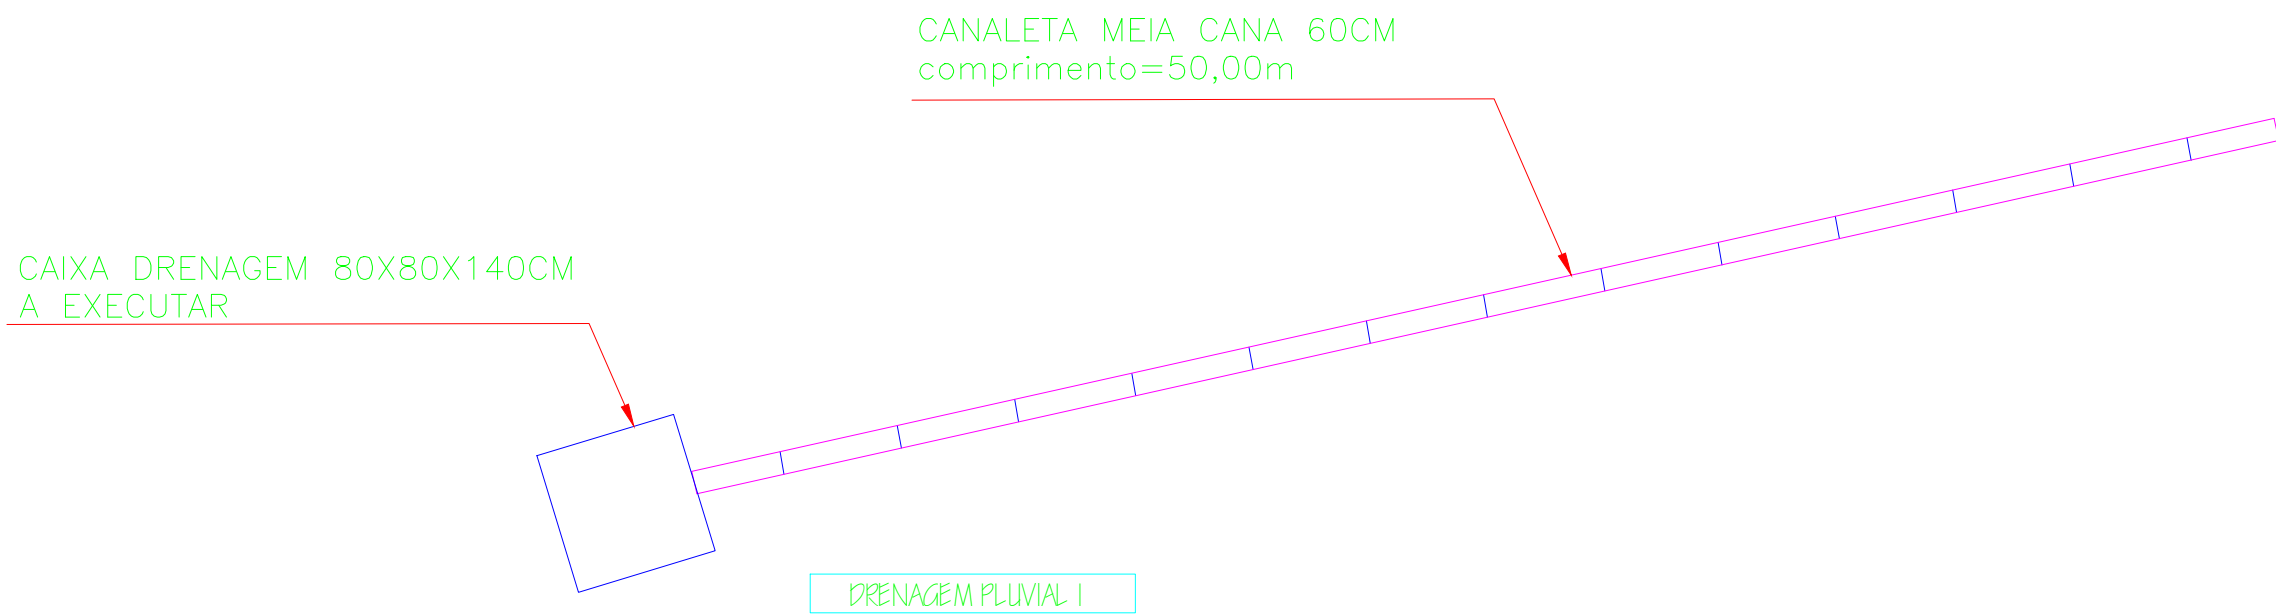

INTERVENÇÕES
SEM ESCALA

 Projetos & Serviços de Engenharia Ltda.	
 Prefeitura Municipal Santa Cruz do Escalvado ESTADO DE MINAS GERAIS Administração 2025-2028	
OBJETO	NO OPERAÇÃO
Execução de muro de arrimo e drenagens pluviais em locais diversos no Distrito de Zito Soares	DATA
	Novembro / 2025
RESPONSÁVEL TÉCNICO PELO PROJETO	CREA
Eng. Civil WILSON DIAS DA FONSECA JR.	61.924 / D
PREFEITO MUNICIPAL	CPF
GILMAR DE PAULA LIMA	697.293.526-15
CONTEM	ESCALA
Detalhes Diversos	Indicadas
LOCALIZAÇÃO	FOLHA
Zona rural de Santa Cruz Escalvado (MG)	01/01
PROGRAMA	
RECURSOS PRÓPRIOS	