

1 Latitude >> -20.248313°
Longitude >> -42.809862°

INICIO TRECHO 1

MANUTENÇÃO E REVITALIZAÇÃO DE VIAS PÚBLICAS

LOCAIS DIVERSOS

Legend



MANUT REVIT VIAS PÚBLICAS-Início

LAYOUT
SEM ESCALA

INICIO TRECHO COM BURACOS NA
PISTA ASFALTADA – EXECUÇÃO
DE CORTE E REMOÇÃO MATERIAL
COMPROMETIDO E RECOMPOSIÇÃO
ASFÁLTICA

EXECUÇÃO DE TRAVESSIA DE
PEDESTRES TIPO FAIXA ELEVADA
EM ASFALTO




TRECHO CRÍTICO COM REMOÇÃO
ASFALTO DANIFICADO E EXECUÇÃO
DE DRENAGEM PLUVIAL E
RECOMPOSIÇÃO ASFÁLTICA

área = 20,00 x 7,00m
drenagem = 04 tubos 150mm
com duas caixas de drenagem


READEQUAÇÃO DE QUEBRA-MOLAS
EXISTENTES COM RECOMPOSIÇÃO
ASFÁLTICA

EXECUÇÃO DE TRAVESSIA DE
PEDESTRES TIPO FAIXA ELEVADA
EM ASFALTO


EXECUÇÃO DE REVITALIZAÇÃO DE
PASSEIO PÚBLICO COM
IMPLANTAÇÃO DE ABRIGO

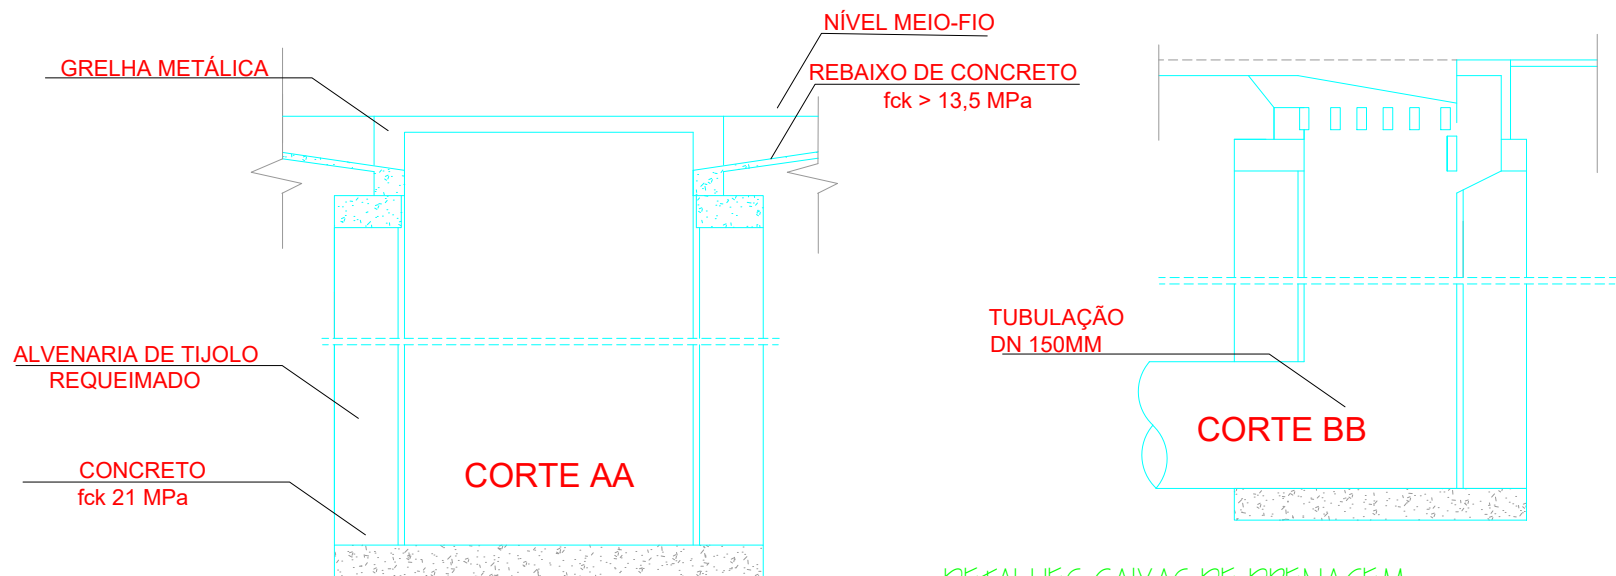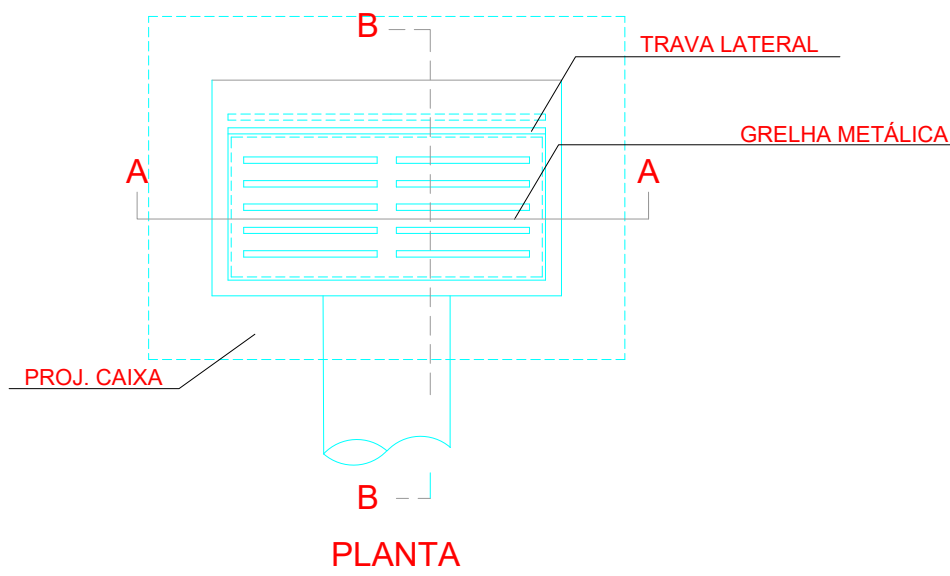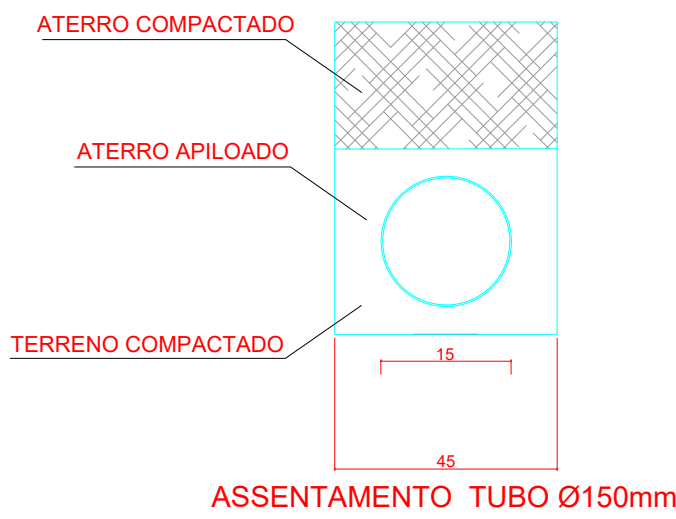

DETALHES CAIXAS DE DRENAGEM
BL-1 a BL-10
SEM ESCALA

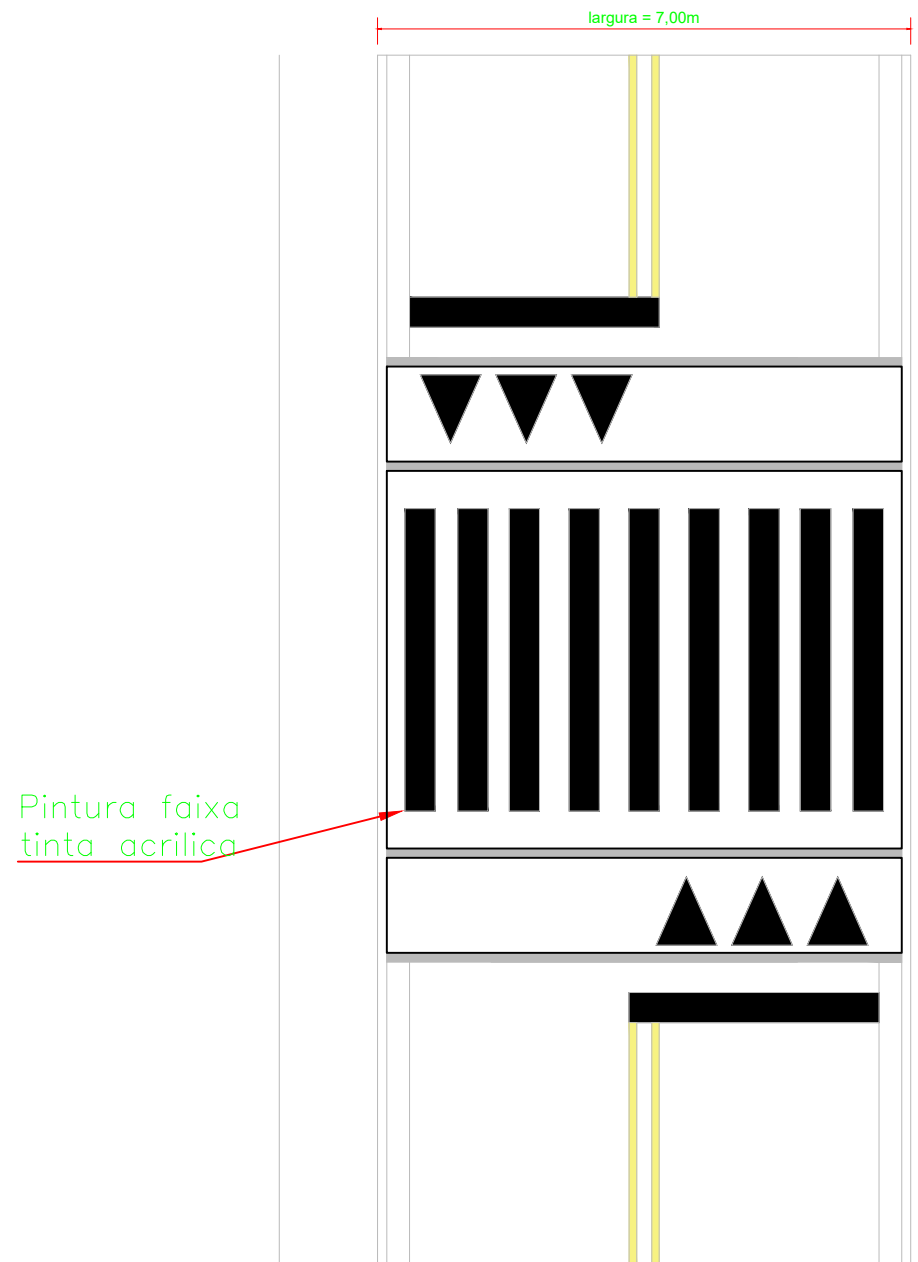


Rampa
Largura da plataforma
Rampa

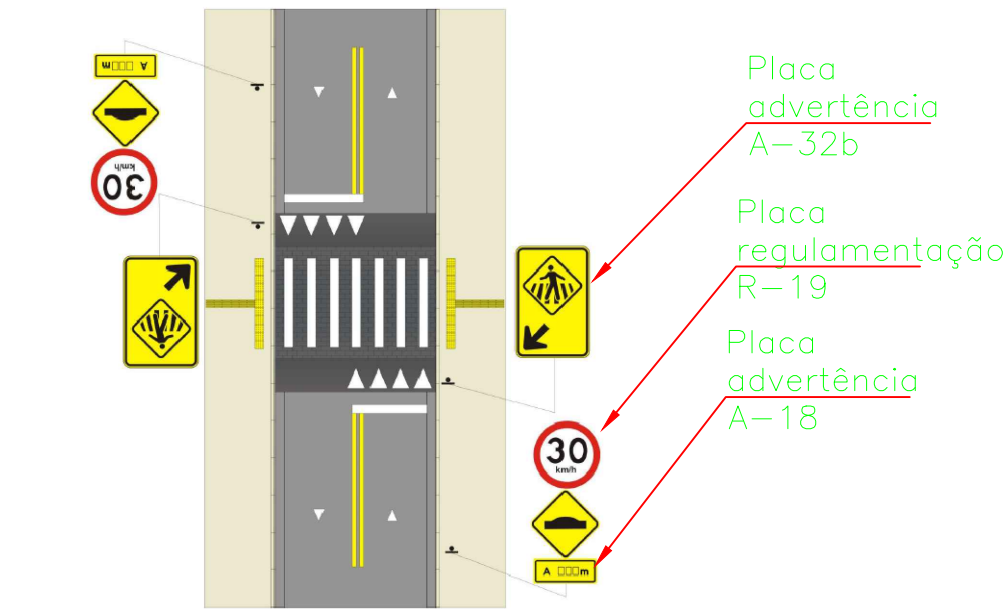

PLACAS SINALIZAÇÃO
SEM ESCALA

Seção transversal
Esc 1/100

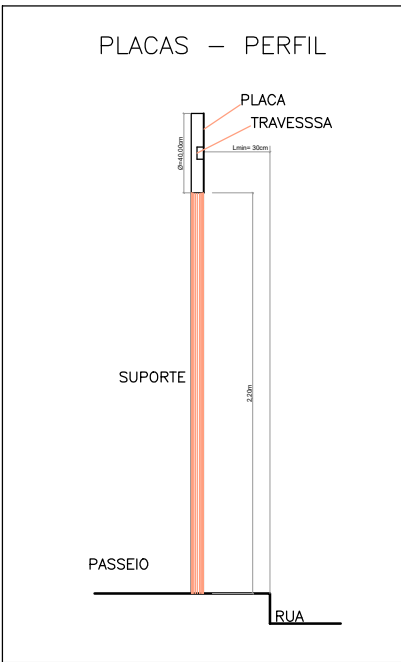

ProSen Projetos & Serviços de Engenharia Ltda.	
Prefeitura Municipal Santa Cruz do Escalvado ESTADO DE MINAS GERAIS Administração 2025-2028	
OBJETO Execução de manutenção e revitalização de vias públicas diversas na sede do Município de Santa Cruz do Escalvado (MG)	NO OPERAÇÃO DATA Janeiro / 2026
RESPONSÁVEL TÉCNICO PELO PROJETO Eng. Civil WILSON DIAS DA FONSECA JR.	CREA 61.924 / D
PREFEITO MUNICIPAL GILMAR DE PAULA LIMA	CPF 697.293.526-15
CONTEÚO Detalhes Diversos	ESCALA Indicadas
LOCALIZAÇÃO Santa Cruz do Escalvado (MG)	FOLHA 01/02
PROGRAMA RECURSOS PRÓPRIOS	