

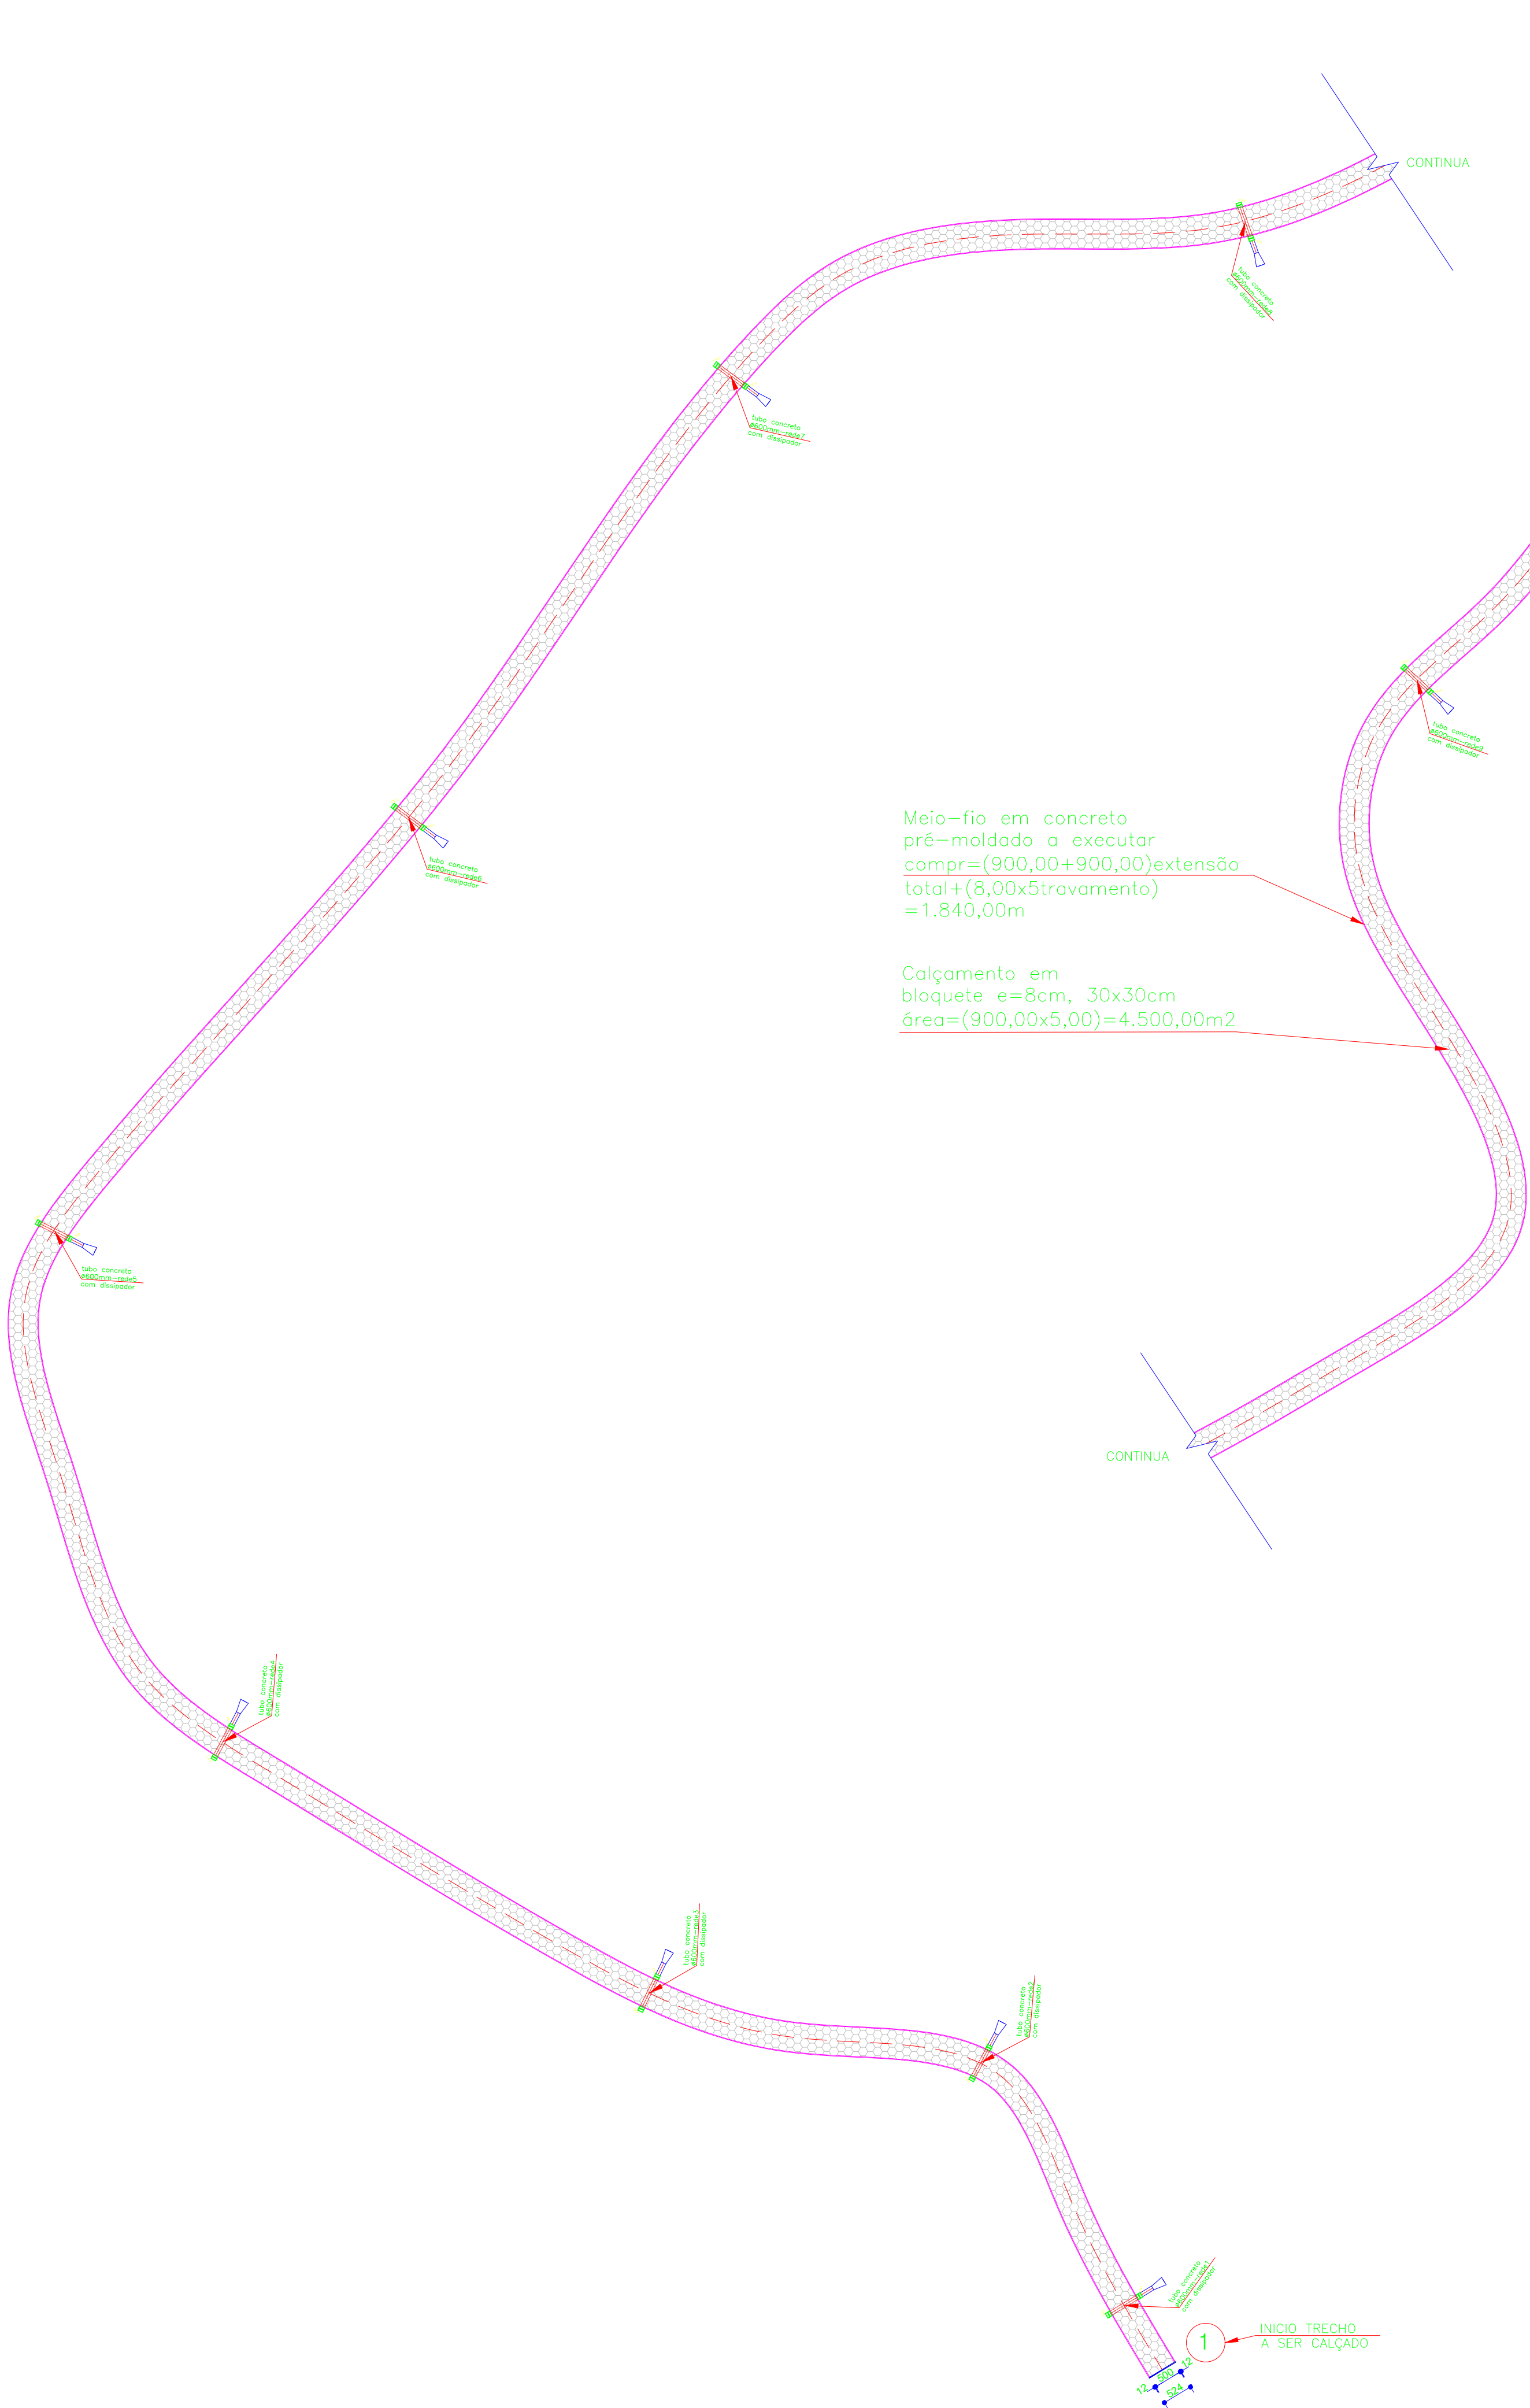
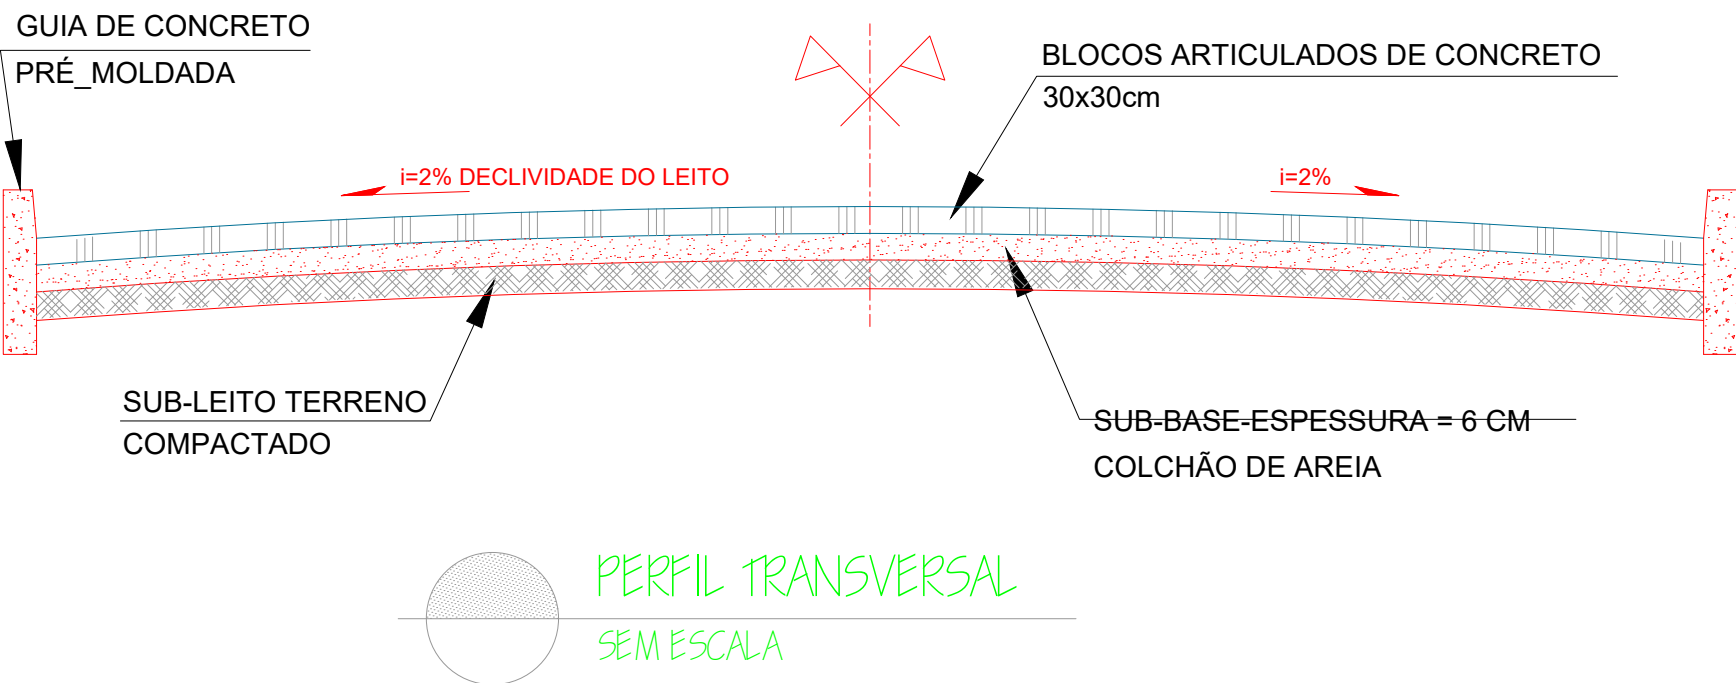


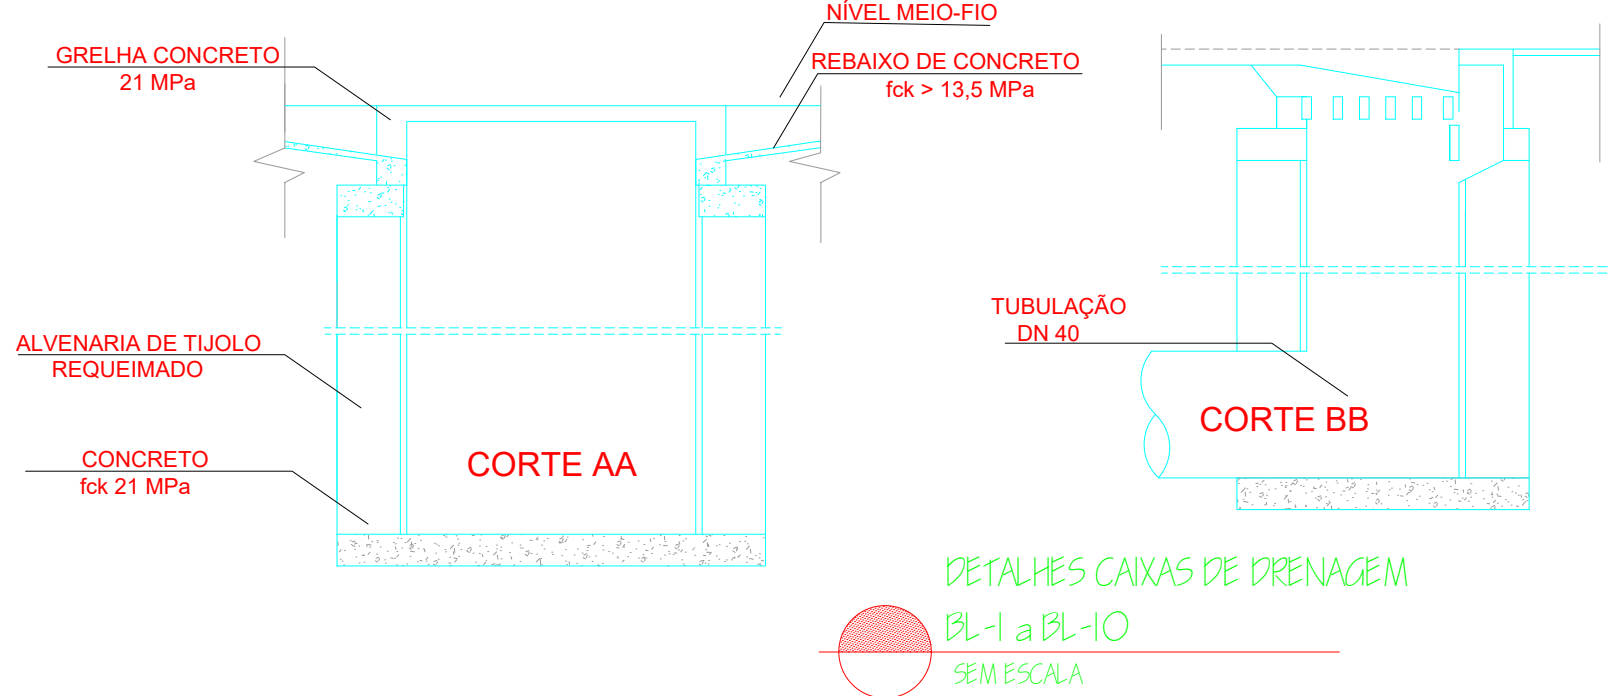

Meio-fio em concreto
pré-moldado a executar
 $\text{compr} = (900,00 + 900,00) \text{ extensão total} + (8,00 \times 5 \text{ travamento})$
 $= 1.840,00 \text{ m}$

Calçamento em
bloquete $e = 8 \text{ cm}$, $30 \times 30 \text{ cm}$
 $\text{área} = (900,00 \times 5,00) = 4.500,00 \text{ m}^2$

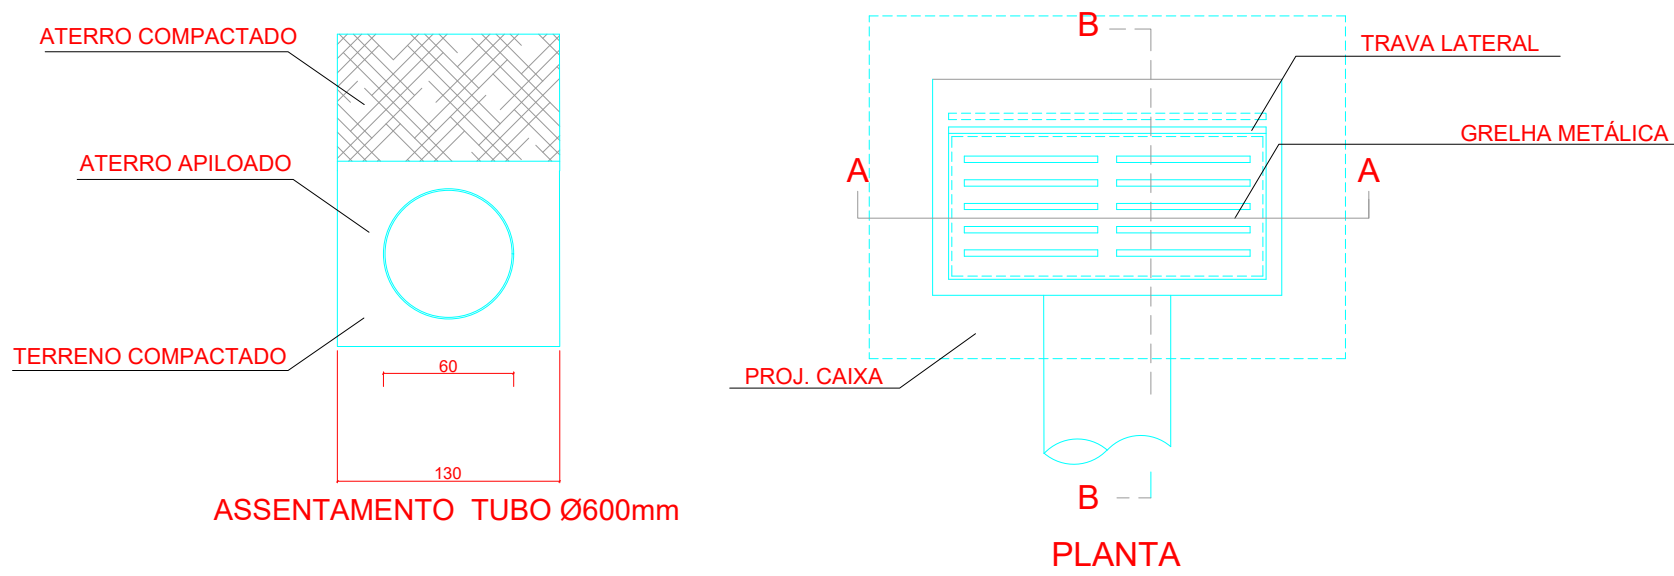

1 Latitude >> -20.179325° Longitude >> -42.822768°
2 Latitude >> -20.174277° Longitude >> -42.820710°



ProSen Projetos & Serviços de Engenharia Ltda.	
PREFEITURA MUNICIPAL DE SANTA CRUZ DO ESCALVADO ESTADO DE MINAS GERAIS Administração 2025-2028 Prefeitura Municipal Santa Cruz do Escalvado ESTADO DE MINAS GERAIS Administração 2025-2028	
OBJETO	NO OPERAÇÃO
Execução de calçamento tipo bloquete em trecho da estrada de acesso à Comunidade de Cotas de Cima	DATA
	Janeiro / 2026
RESPONSÁVEL TÉCNICO PELO PROJETO	CREA
Eng. Civil WILSON DIAS DA FONSECA JR.	61.924 / D
PREFEITO MUNICIPAL	CPF
GILMAR DE PAULA LIMA	697.293.526-15
CONTÉM	ESCALA
Detalhes Diversos	Indicadas
LOCALIZAÇÃO	FOLHA
Zona rural de Santa Cruz Escalvado (MG)	01/01
PROGRAMA	
RECURSOS PRÓPRIO	