

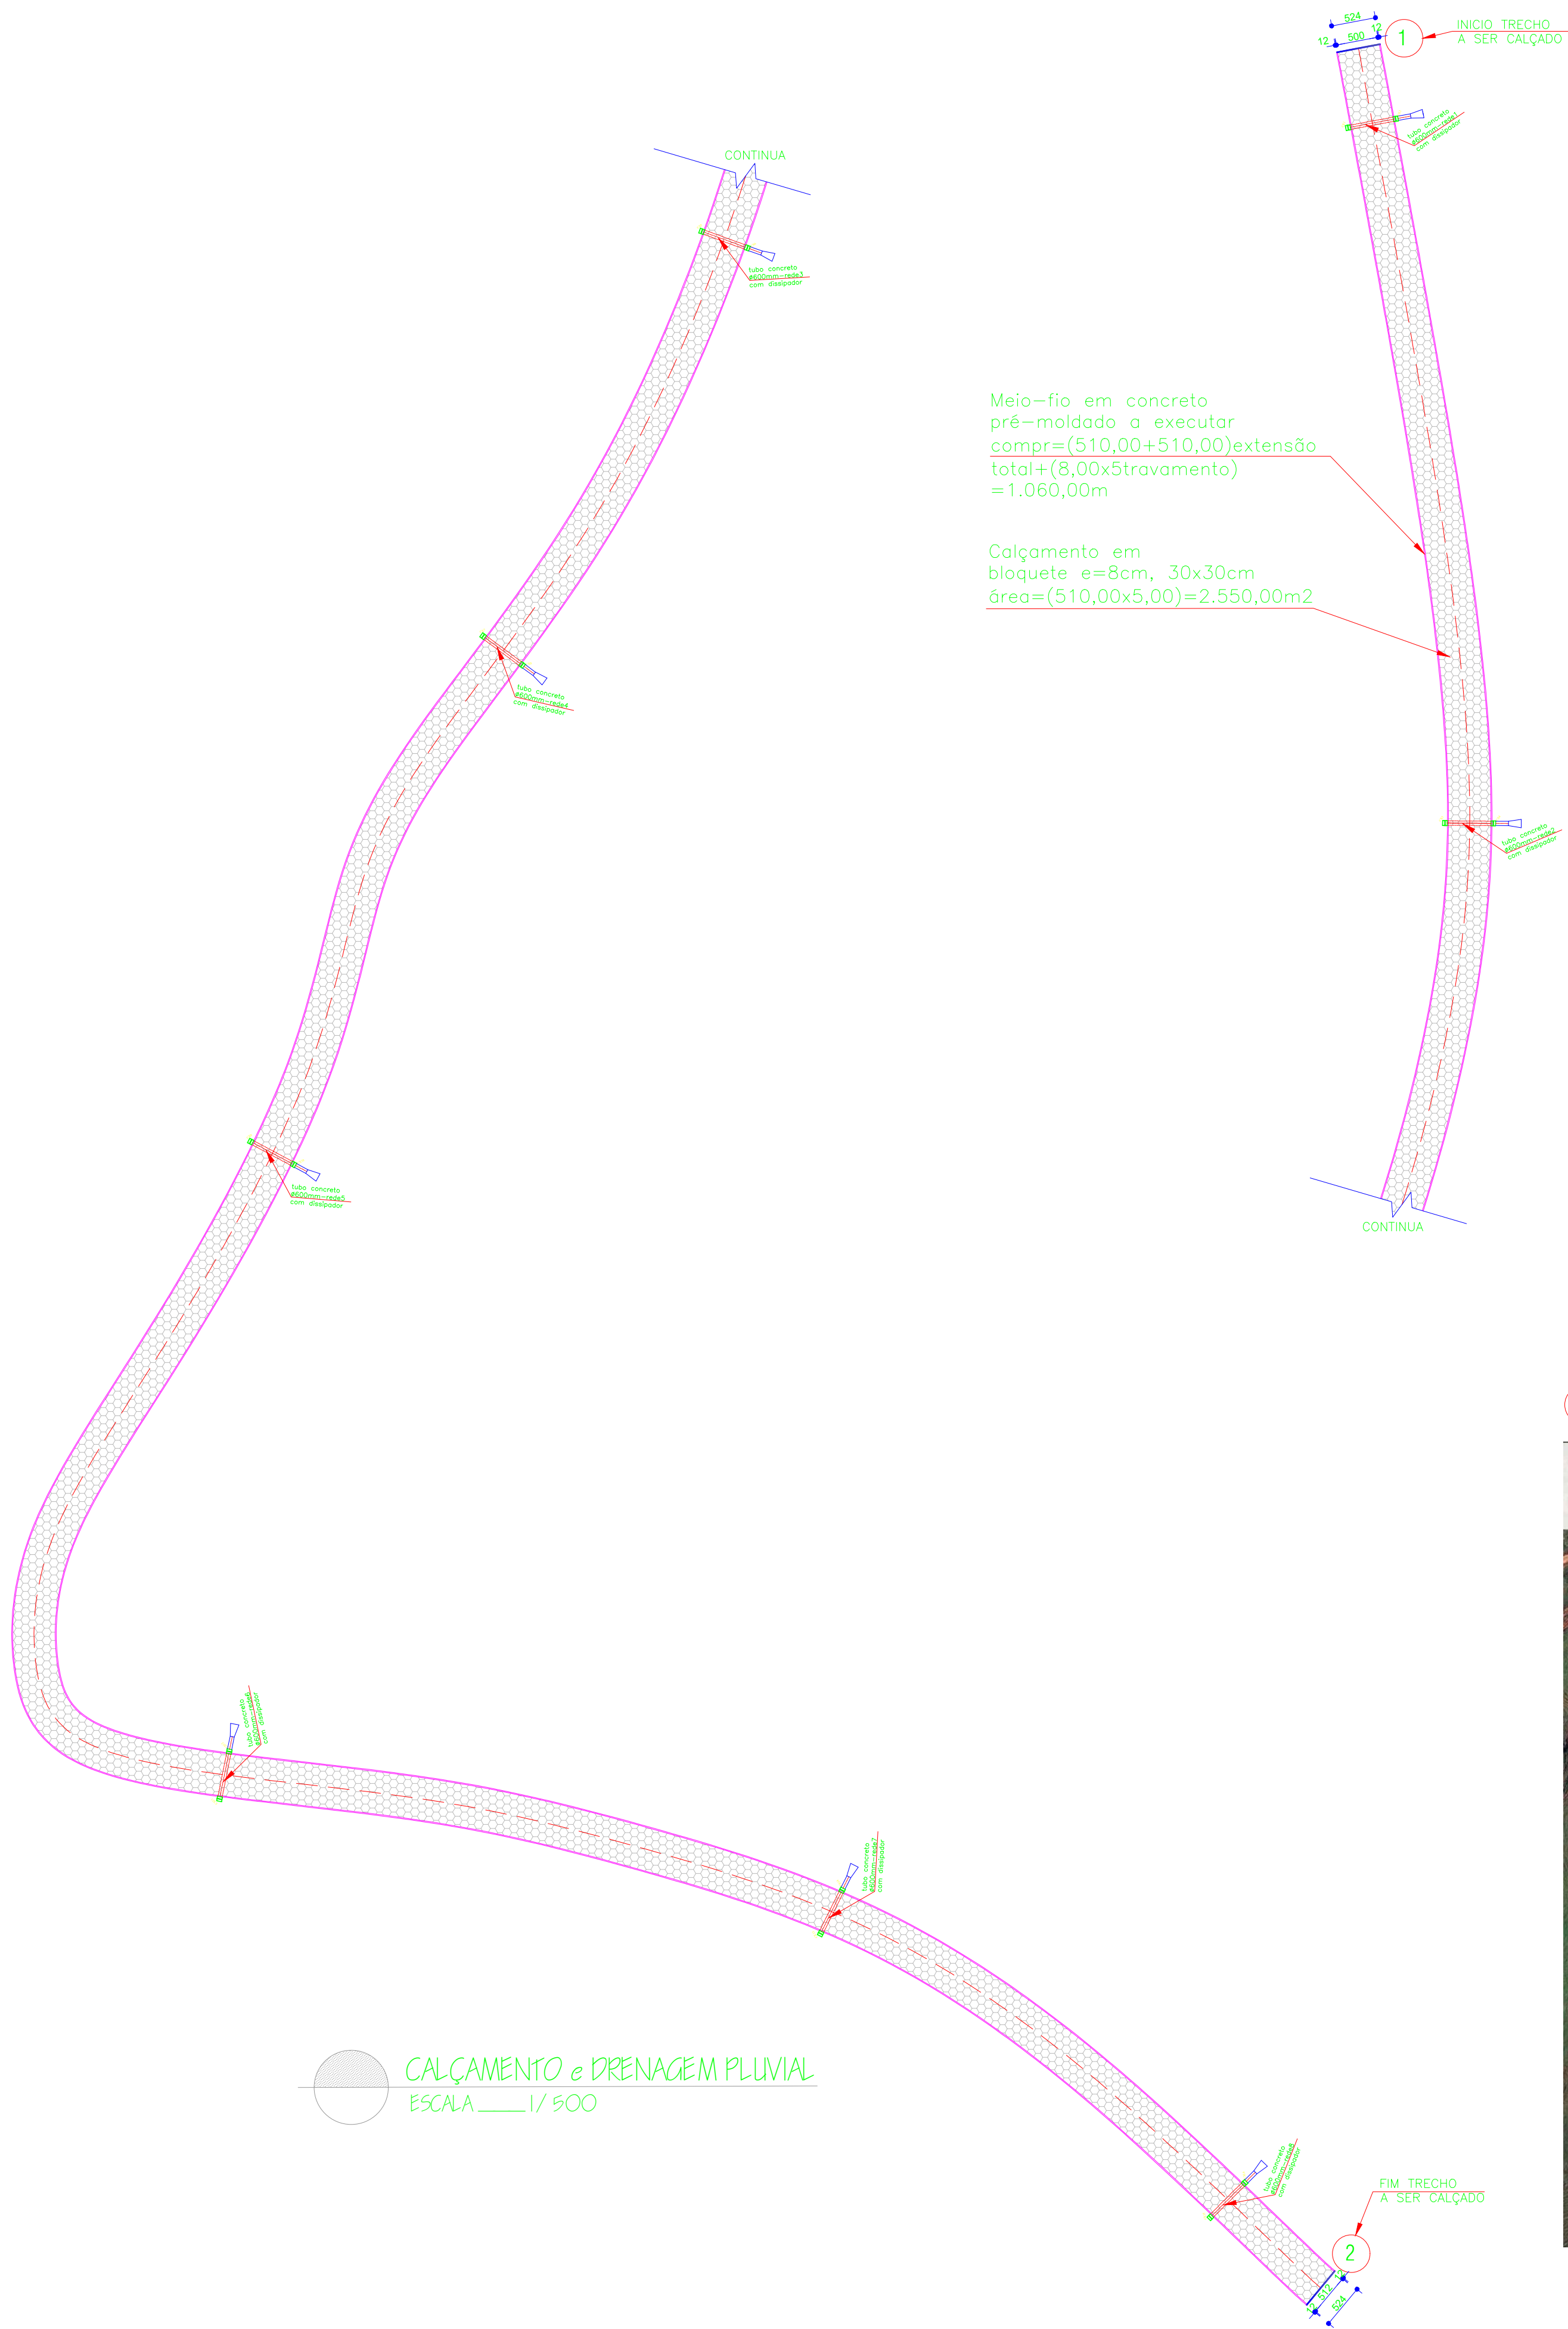
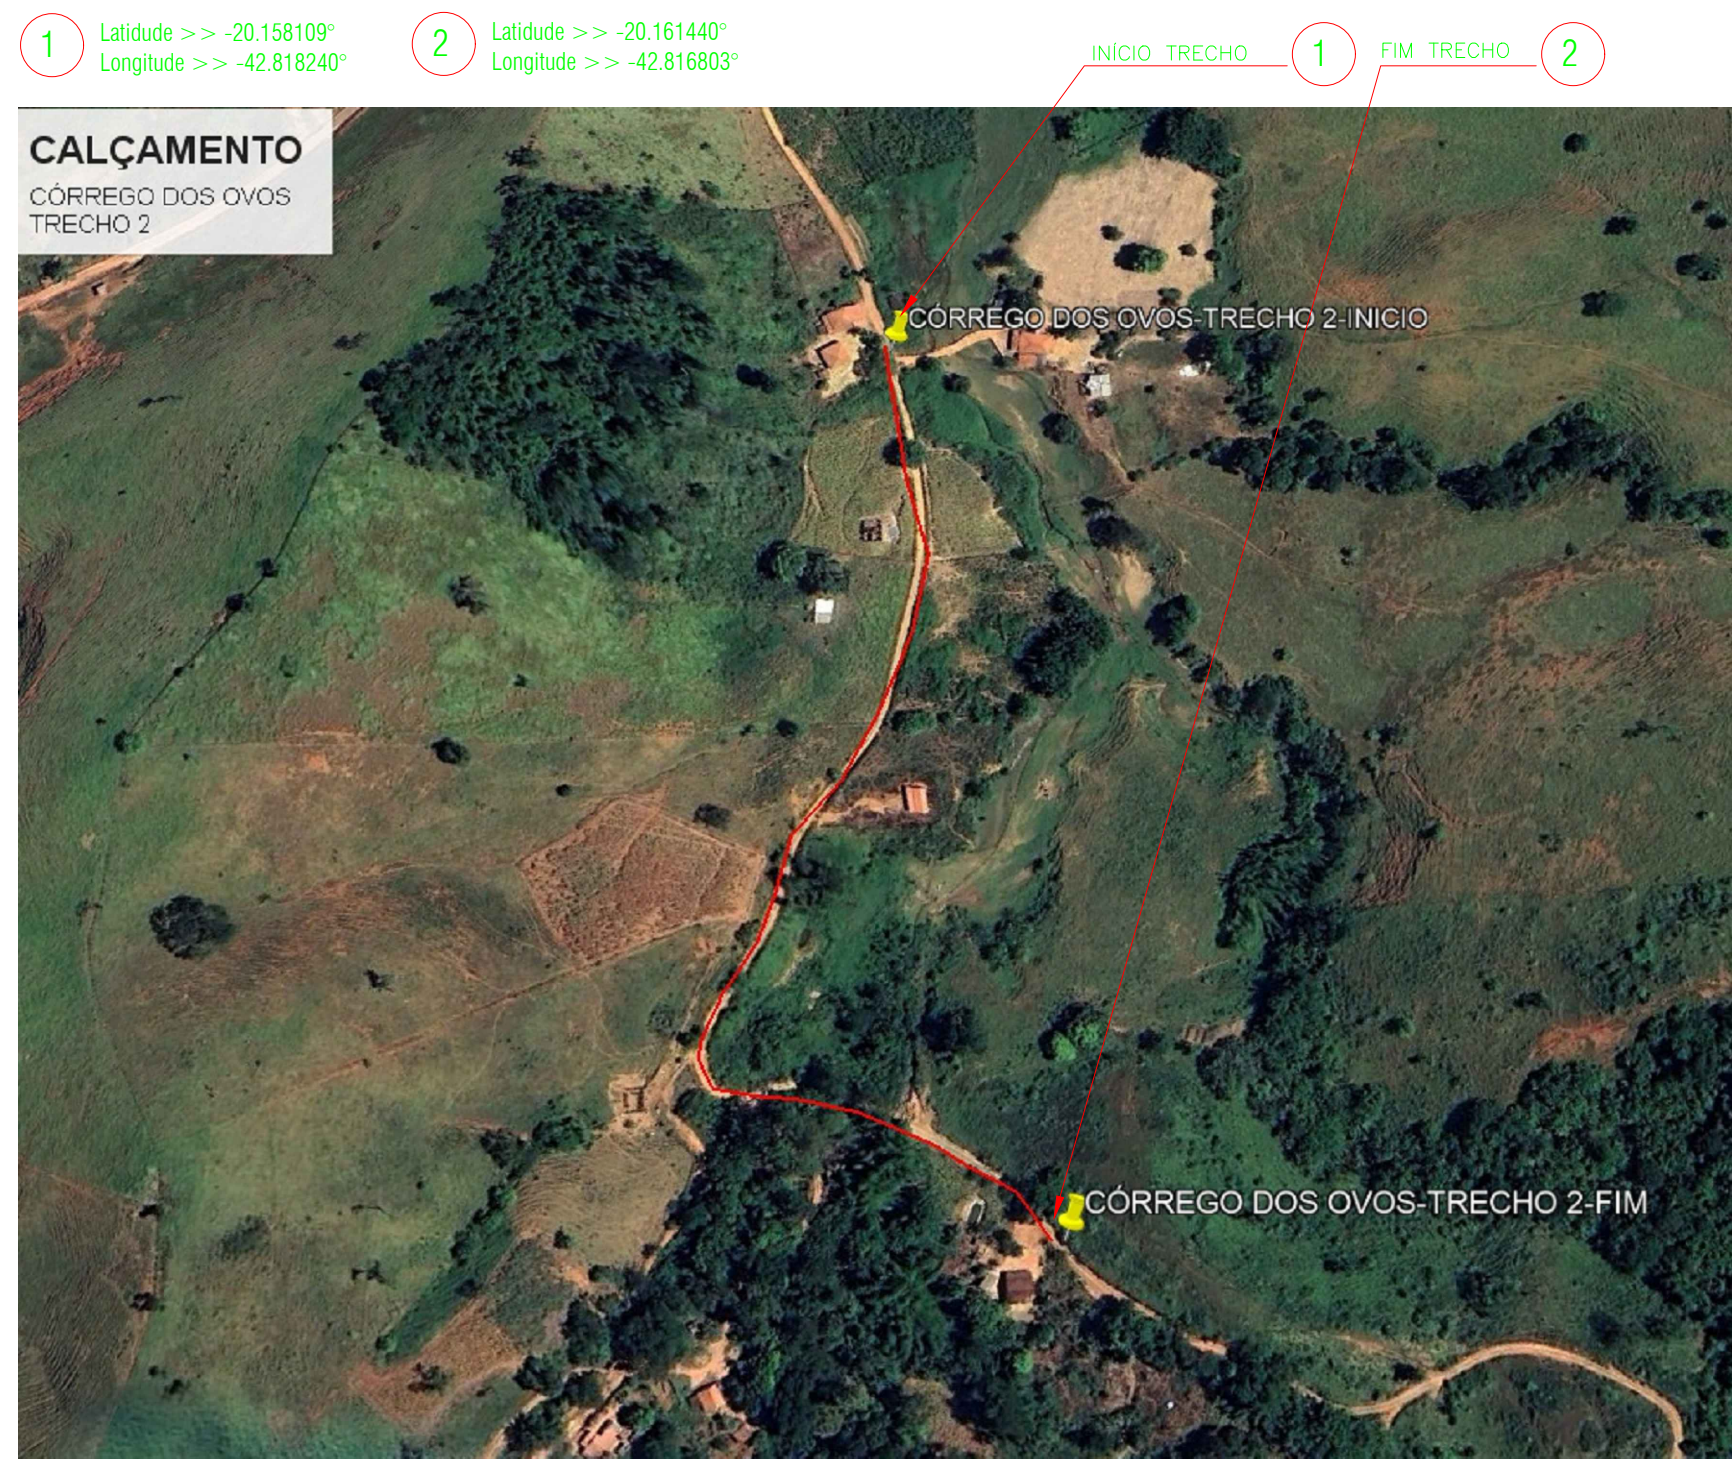


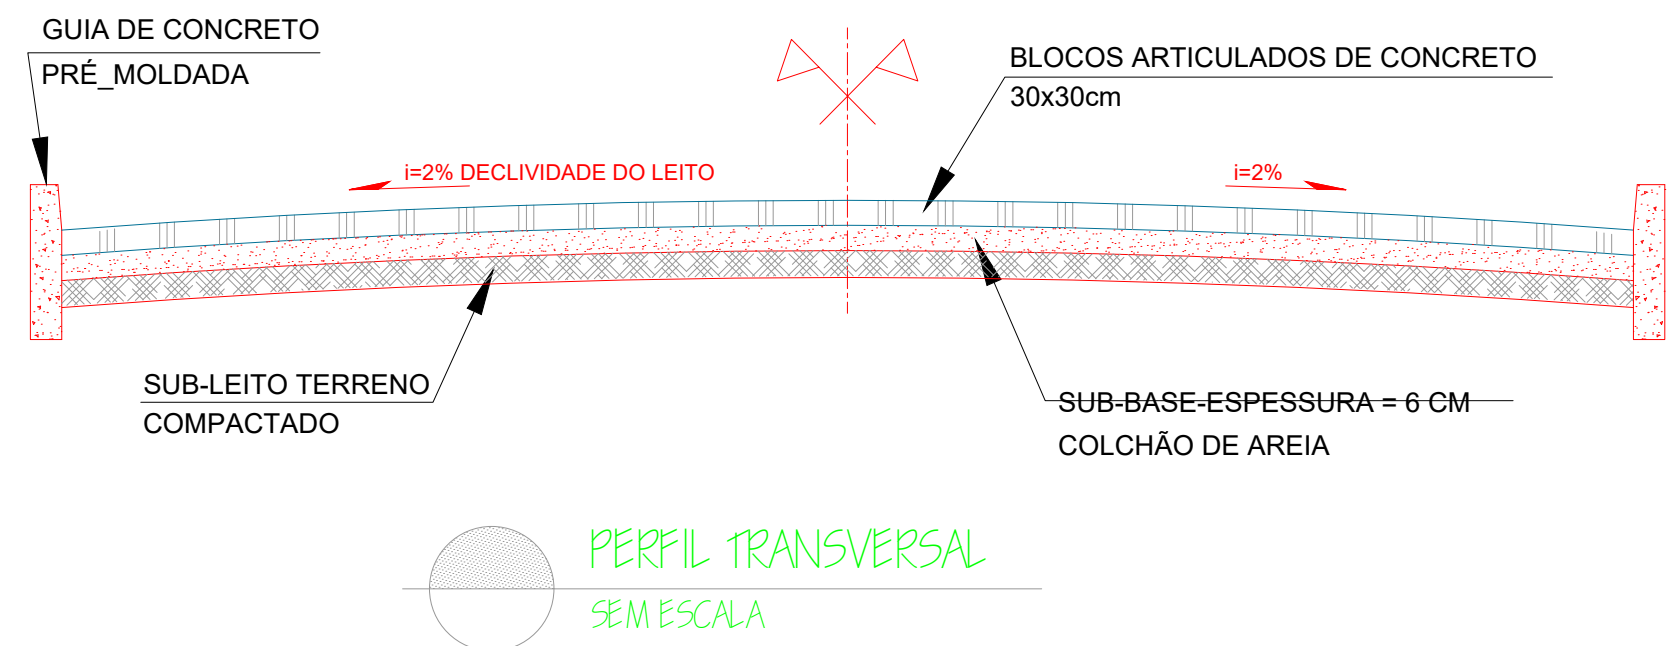

CALÇAMENTO e DRENAGEM PLUVIAL
ESCALA 1/500

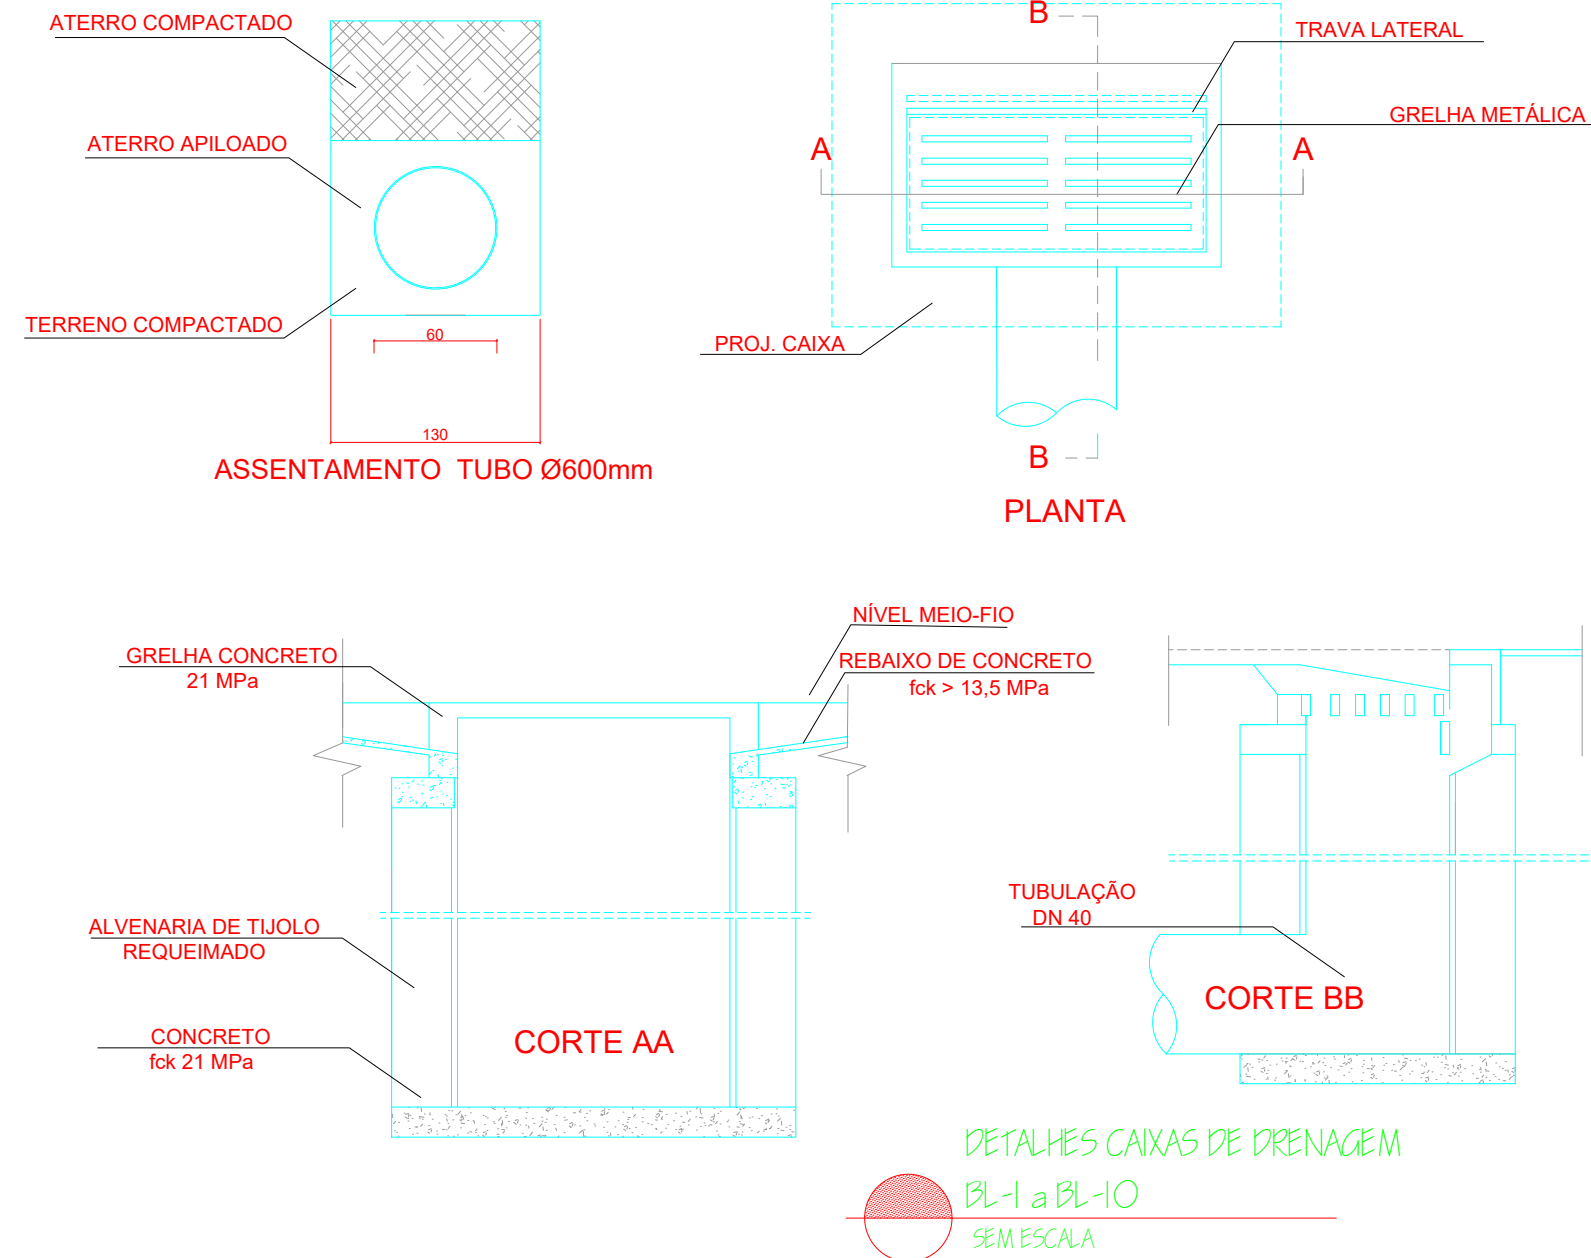

LOCALIZAÇÃO
SEM ESCALA

ProSen Projetos & Serviços de Engenharia Ltda.	
Prefeitura Municipal Santa Cruz do Escalvado ESTADO DE MINAS GERAIS Administração 2025-2028	
OBJETO Execução de calçamento tipo bloquete no TRECHO 2 da estrada de acesso à Comunidade do Córrego dos Ovos	NO OPERAÇÃO DATA Janeiro / 2026
RESPONSÁVEL TÉCNICO PELO PROJETO Eng. Civil WILSON DIAS DA FONSECA JR.	CREA 61.924 / D
PREFEITO MUNICIPAL GILMAR DE PAULA LIMA	CPF 697.293.526-15
CONTÊ Detalhes Diversos	ESCALA Indicadas
LOCALIZAÇÃO Zona rural de Santa Cruz Escalvado (MG)	FOLHA 01/01
PROGRAMA RECURSOS PRÓPRIO	