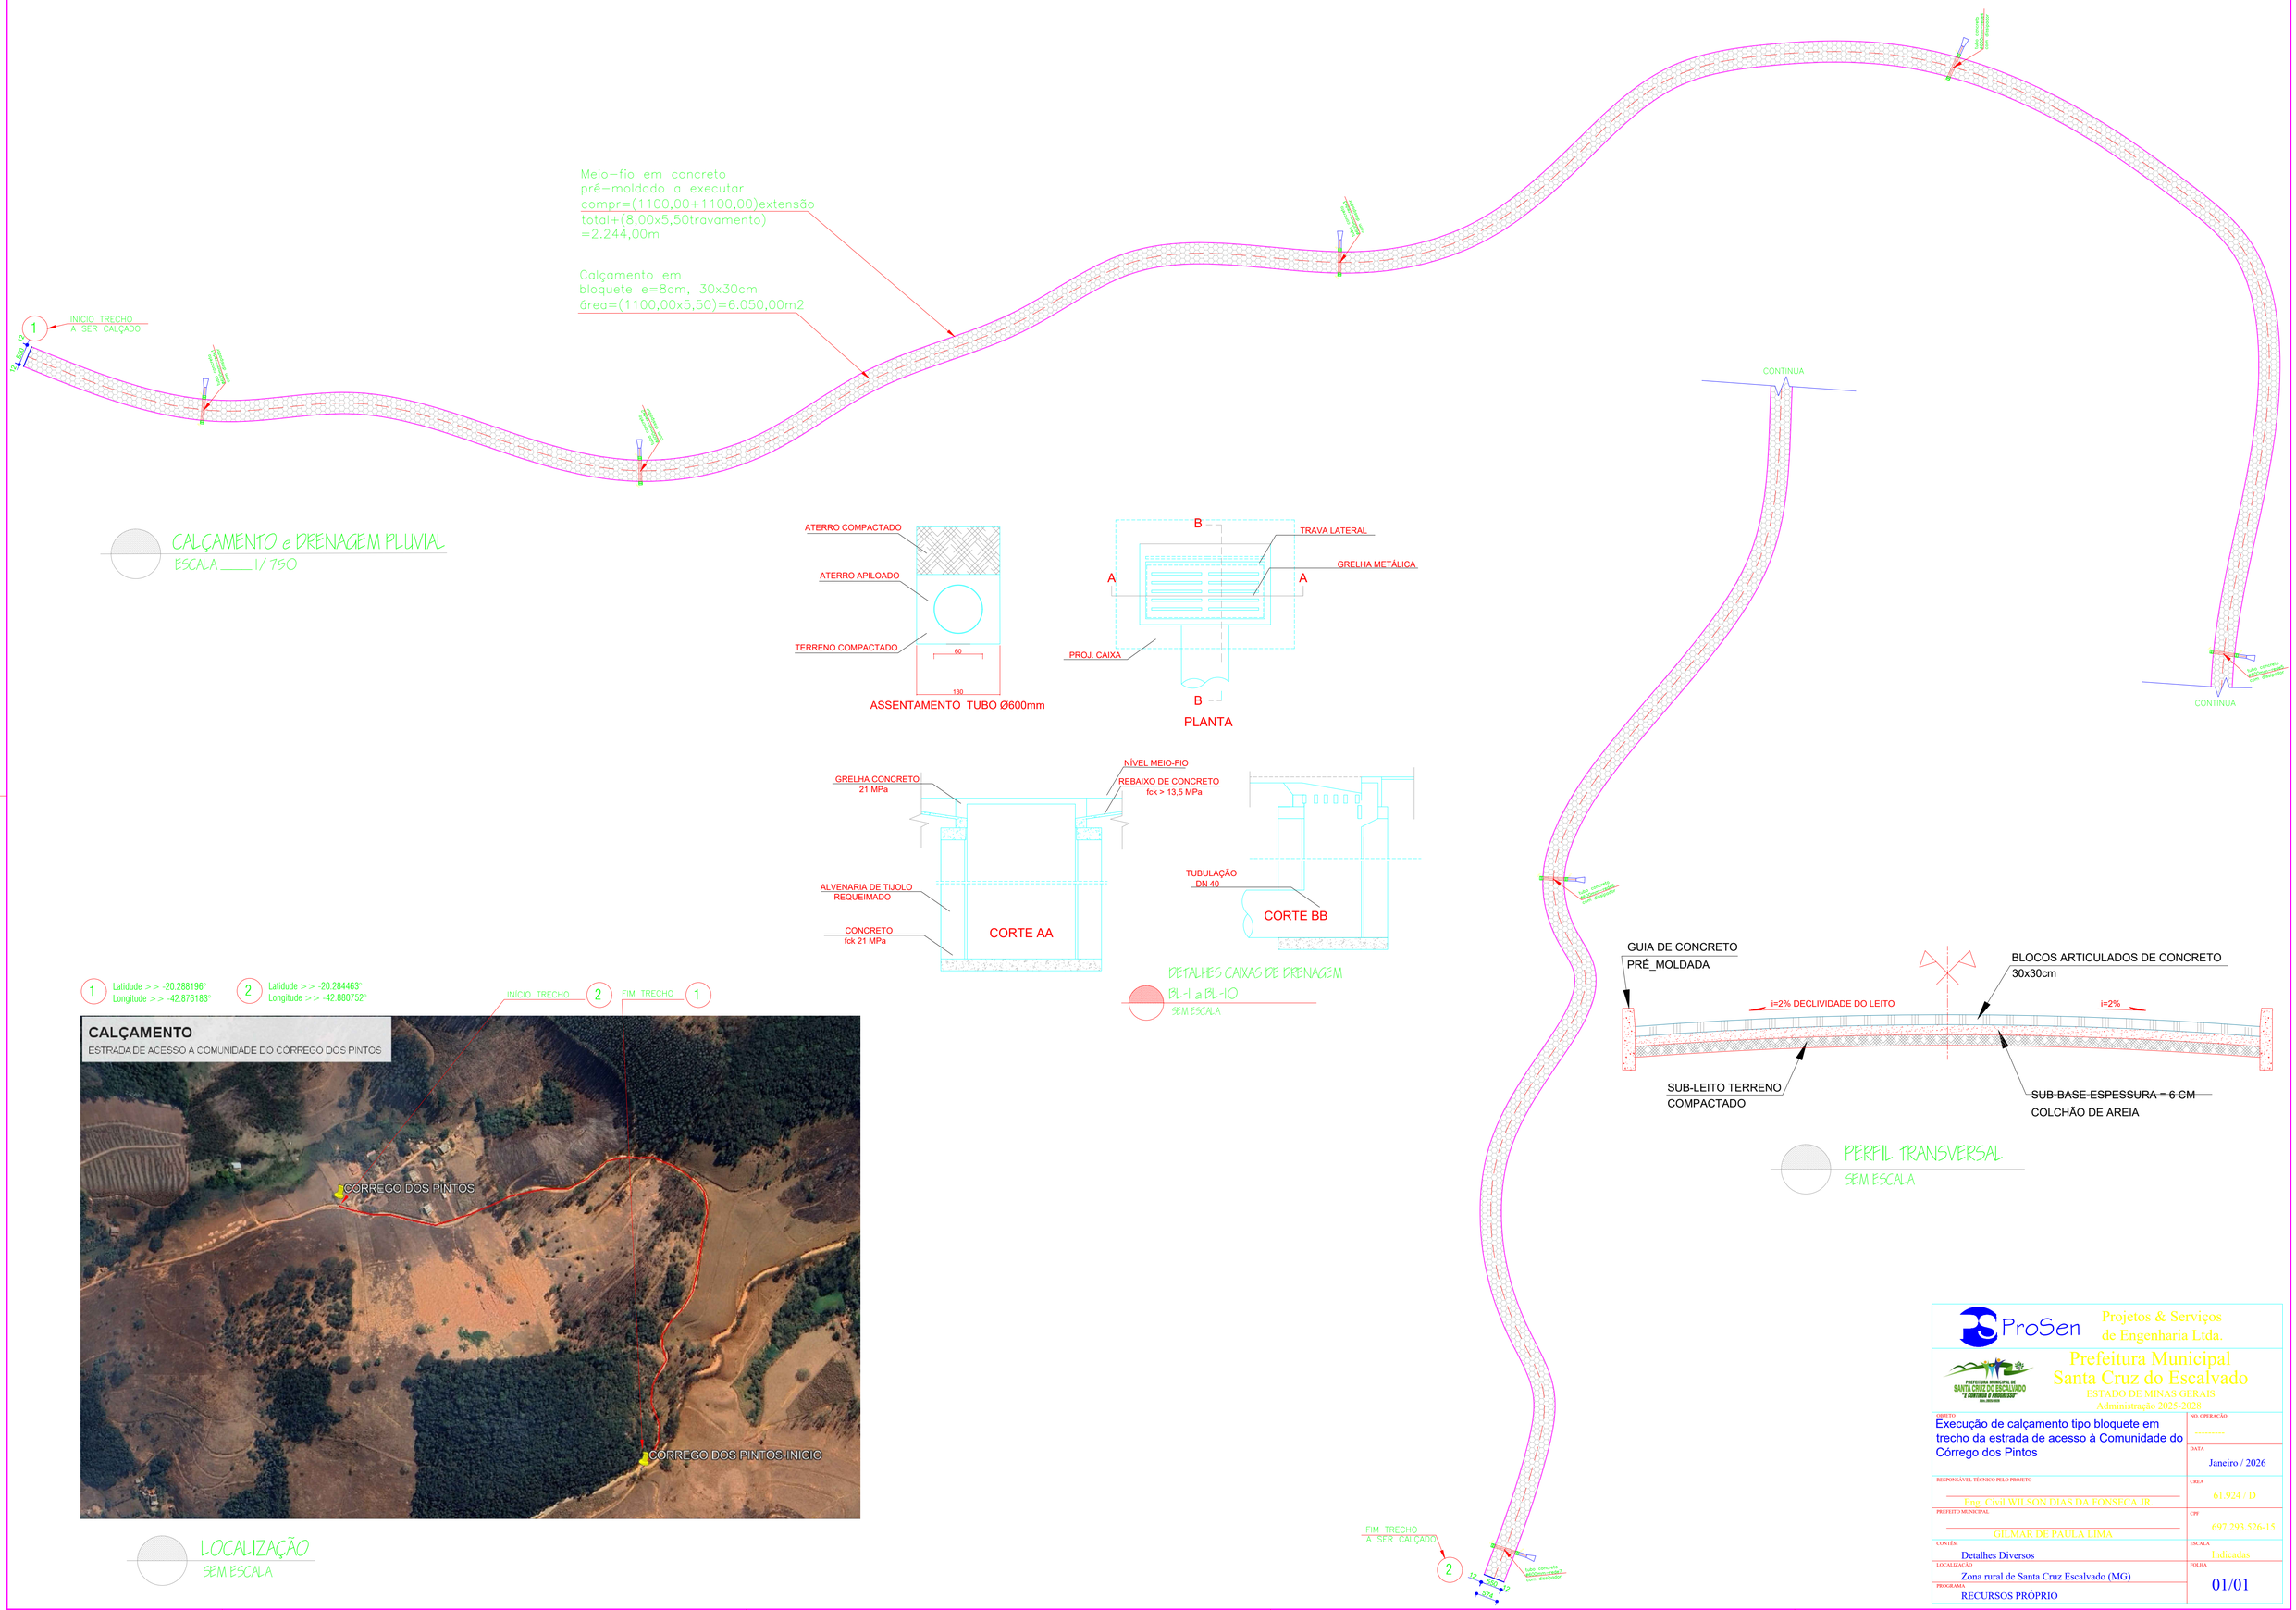
Meio-fio em concreto
pré-moldado a executar
compr=(1100,00+1100,00)extensão
total+(8,00x5,50travamento)
=2.244,00m
Calçamento em
bloquete e=8cm, 30x30cm
área=(1100,00x5,50)=6.050,00m2
INICIO TRECHO
A SER CALÇADO
1
CONTINUA
CONTINUA
FIM TRECHO
A SER CALÇADO
2
ATERRO COMPACTADO
ATERRO APILOADO
TERRENO COMPACTADO
60
130
ASSENTAMENTO TUBO Ø600mm
B
A
A
B
TRAVA LATERAL
GRELHA METÁLICA
PROJ. CAIXA
PLANTA
GRELHA CONCRETO
21 MPa
NÍVEL MEIO-FIO
REBAIXO DE CONCRETO
fck > 13,5 MPa
ALVENARIA DE TIJOLO
REQUEIMADO
CONCRETO
fck 21 MPa
CORTE AA
TUBULAÇÃO
DN 40
CORTE BB
DETALHES CAIXAS DE DRENAGEM
BL-1 a BL-10
SEM ESCALA
CALÇAMENTO e DRENAGEM PLUVIAL
ESCALA ____ 1/ 750
GUIA DE CONCRETO
PRÉ_MOLDADA
BLOCOS ARTICULADOS DE CONCRETO
30x30cm
i=2% DECLIVIDADE DO LEITO
i=2%
SUB-LEITO TERRENO
COMPACTADO
SUB-BASE-ESPESSURA = 6 CM
COLCHÃO DE AREIA
PERFIL TRANSVERSAL
SEM ESCALA
1 Latitude >> -20.288196°
Longitude >> -42.876183°
2 Latitude >> -20.284463°
Longitude >> -42.880752°
INICIO TRECHO
FIM TRECHO
CALÇAMENTO
ESTRADA DE ACESSO À COMUNIDADE DO CÓRREGO DOS PINTOS
CORREGO DOS PINTOS
CORREGO DOS PINTOS INICIO
LOCALIZAÇÃO
SEM ESCALA
ProSen
Projetos & Serviços
de Engenharia Ltda.
Prefeitura Municipal
Santa Cruz do Escalvado
ESTADO DE MINAS GERAIS
Administração 2025-2028
OBJETO
Execução de calçamento tipo bloquete em trecho da estrada de acesso à Comunidade do Córrego dos Pintos
NO. OPERAÇÃO

DATA
Janeiro / 2026
RESPONSÁVEL TÉCNICO PELO PROJETO
Eng. Civil WILSON DIAS DA FONSECA JR.
CREA
61.924 / D
PREFEITO MUNICIPAL
GILMAR DE PAULA LIMA
CPF
697.293.526-15
CONTÉM
Detalhes Diversos
ESCALA
Indicadas
LOCALIZAÇÃO
Zona rural de Santa Cruz Escalvado (MG)
FOLHA
01/01
PROGRAMA
RECURSOS PRÓPRIO
Formato A1