


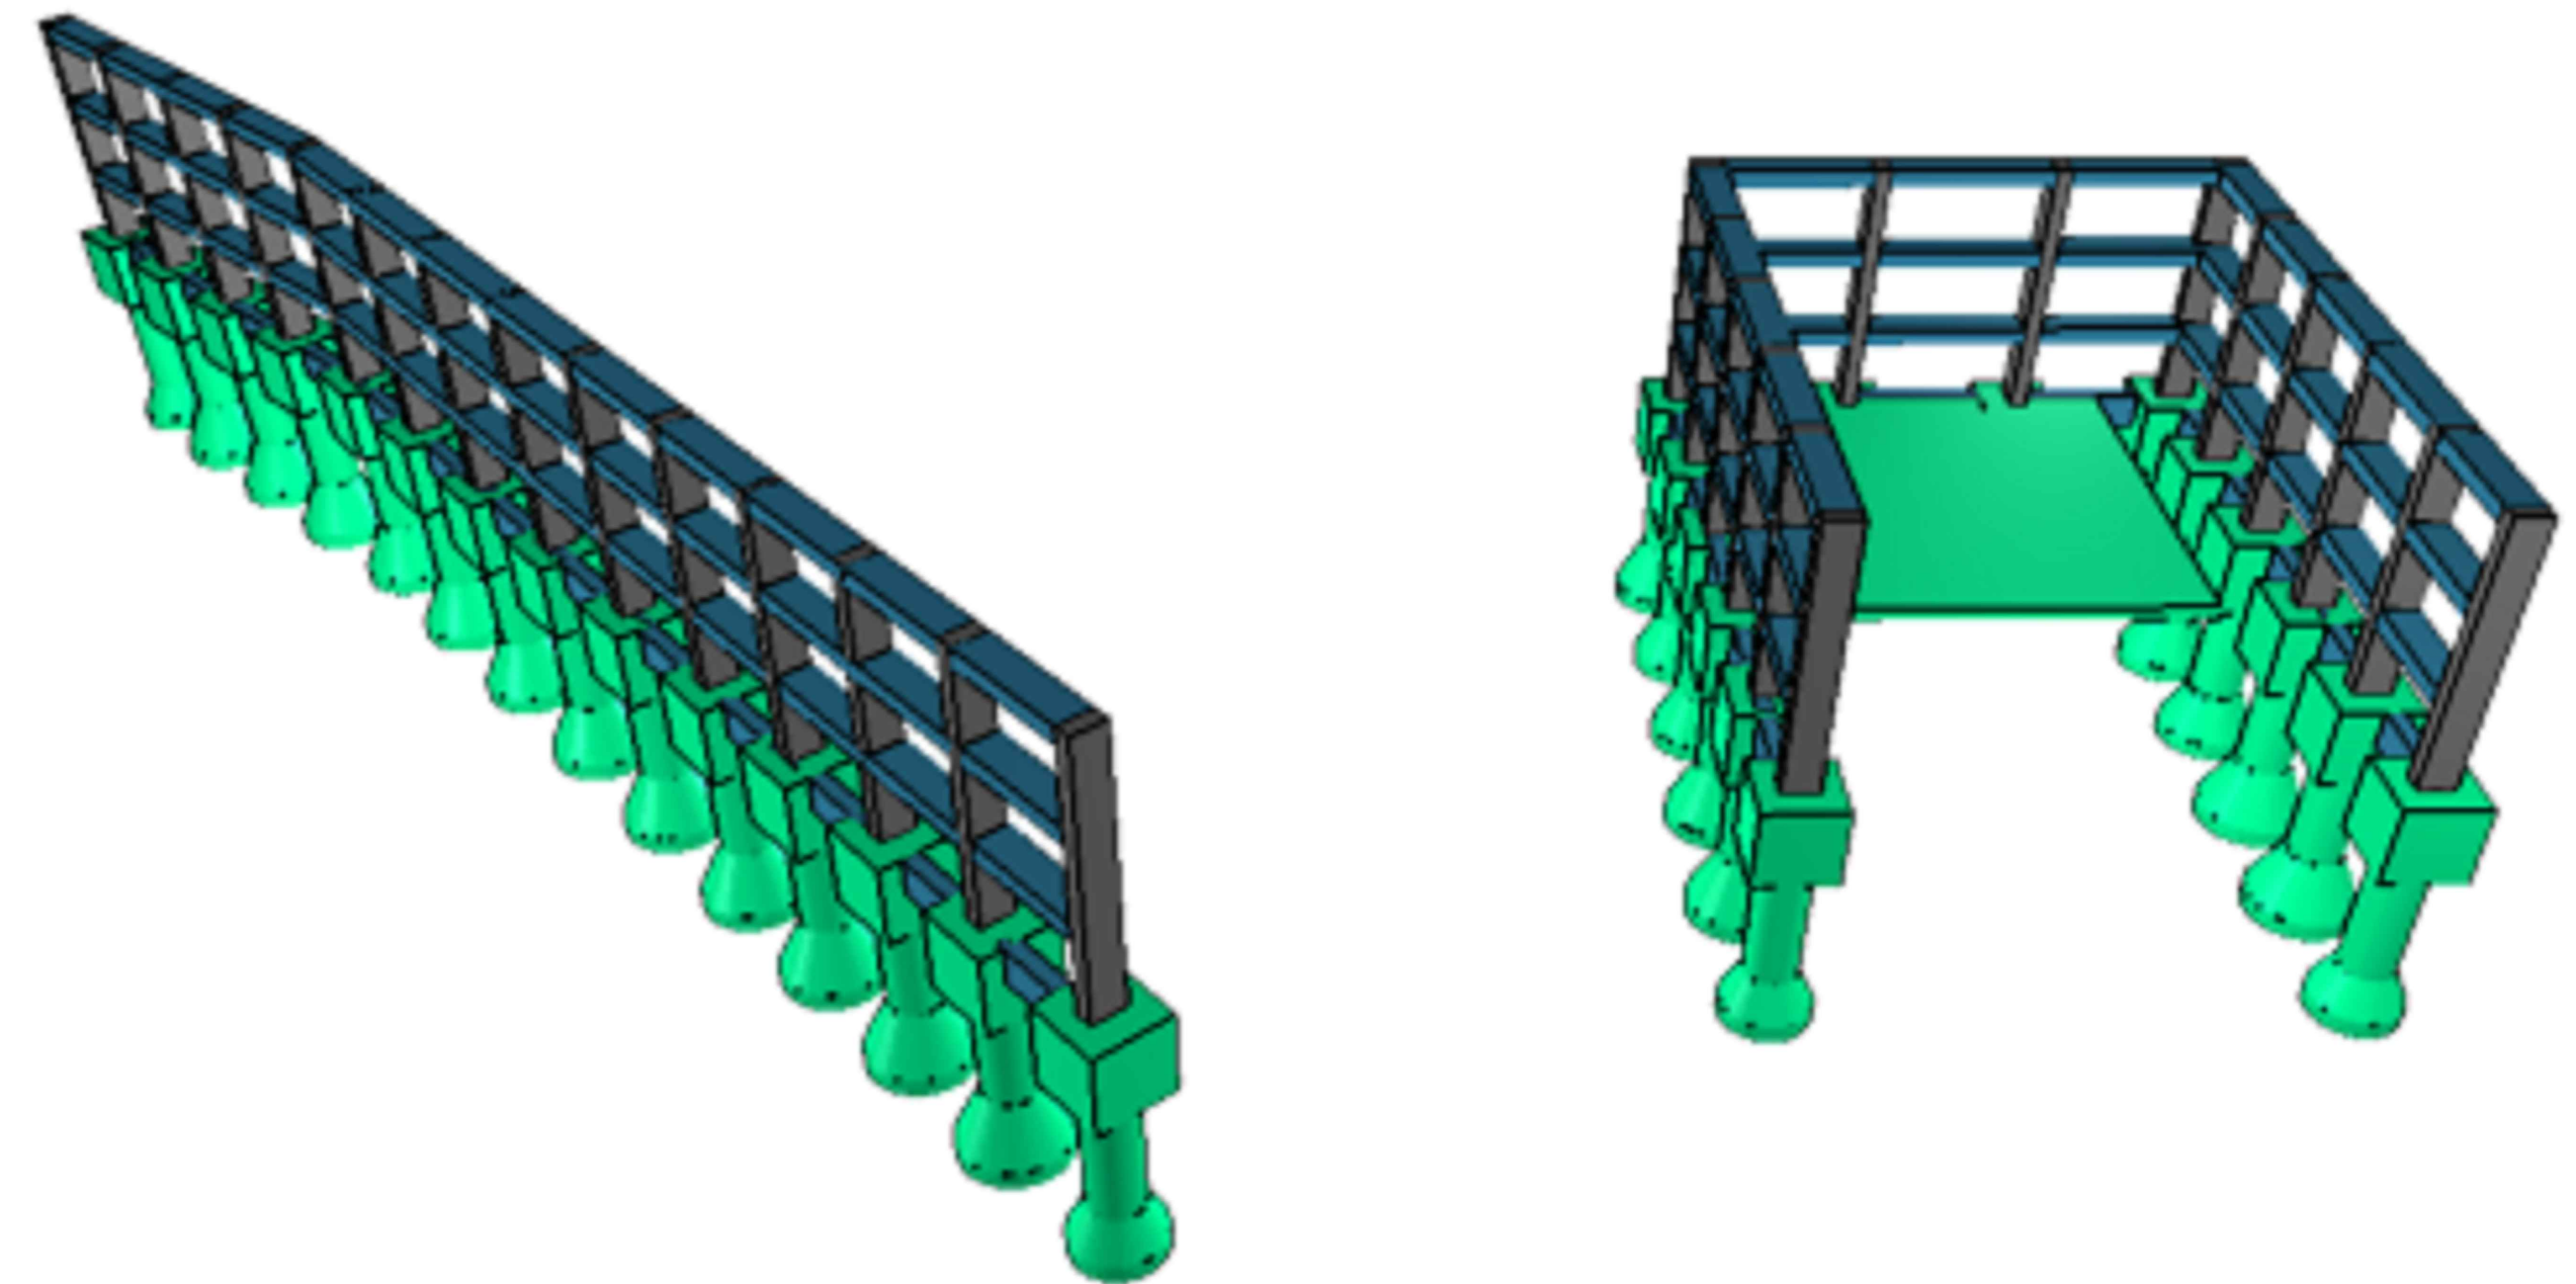

 ProSen Projetos e Serviços de Engenharia Ltda.	
 Prefeitura Municipal Santa Cruz do Escalvado ESTADO DE MINAS GERAIS Administração 2025-2028	
OBJETIVO REFORMA DE ESCOLA NA COMUNIDADE DE CHACRINHA	NO OPERAÇÃO DATA JAN / 26
RESPONSÁVEL TÉCNICO PELO PROJETO Eng. Civil WILSON DIAS DA FONSECA JR.	CREIA 61.924 / D
PREFEITO MUNICIPAL GILMAR DE PAULA LIMA	CPF 697.293.526-15
CONTEÚO DETALHES ÁREA EXTERNA	ESCALA Indicadas
LOCALIZAÇÃO Zona Rural de Santa Cruz do Escalvado (MG)	FOLHA 03/10
PROGRAMA RECURSOS RENOVAV	