


Pavimentação em piso de concreto armado (PCA) fck=30mpa, e=15cm, dimensões 10,00x4,50m=45,00m²

Pavimentação em piso de concreto armado (PCA) fck=30mpa, e=15cm, dimensões 15,00x3,50m=52,50m²

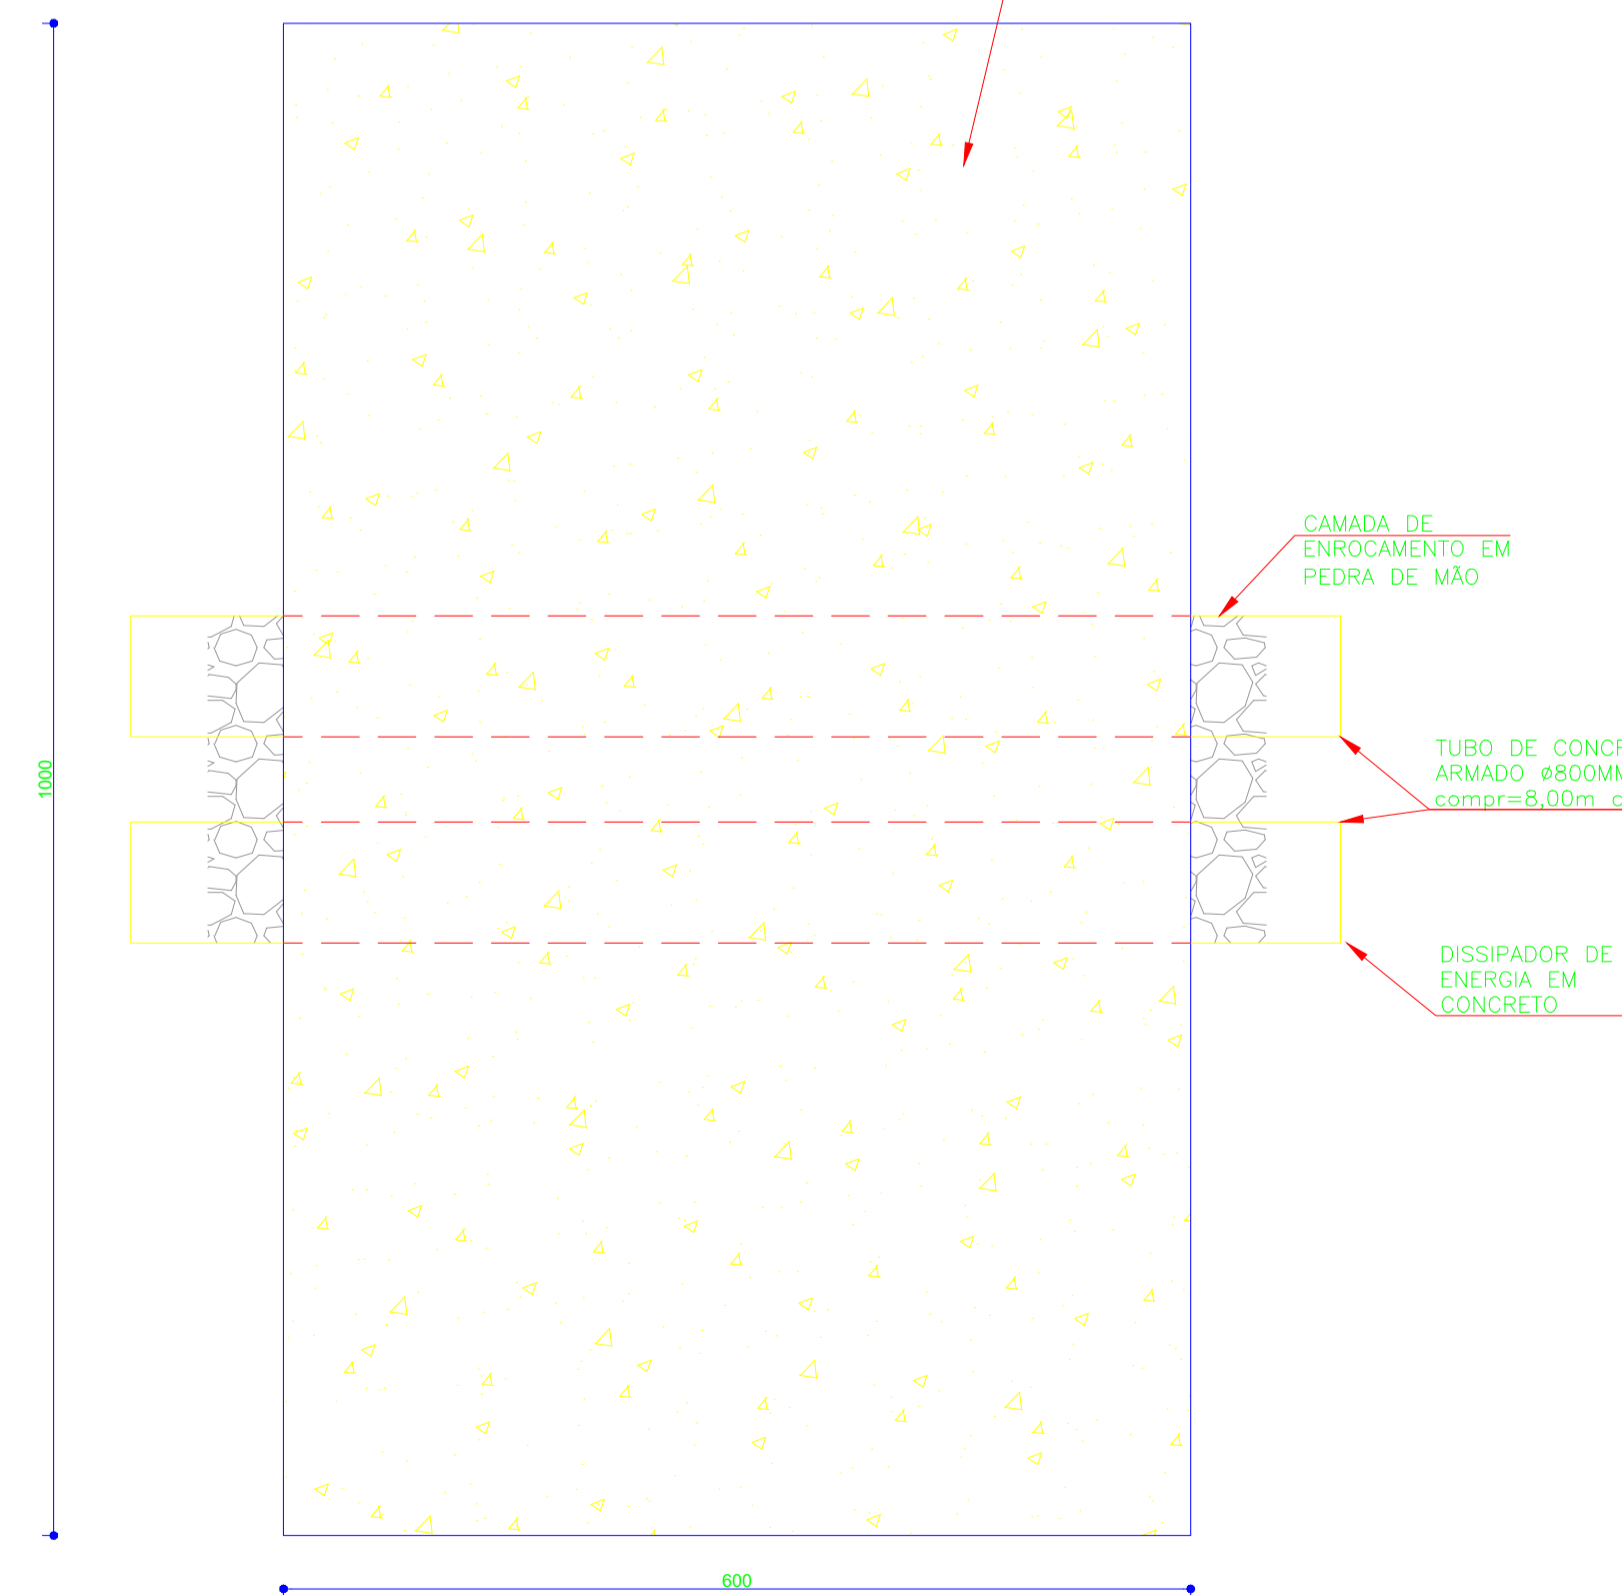

LOCALIZAÇÃO-Comunidade do Chumbo SEM ESCALA

PISO EM CONCRETO ESCALA 1/50

<p>Prefeitura Municipal Santa Cruz do Escalvado ESTADO DE MINAS GERAIS Administração 2025-2028</p>	
OBJETO	NO OPERAÇÃO
Execução de calçamento tipo bloquete em trecho de estrada vicinal na Comunidade de Chumbo	DATA
	Março / 2026
RESPONSÁVEL TÉCNICO PELO PROJETO	CREA
Eng. Civil WILSON DIAS DA FONSECA JR.	61.924 / D
PREFEITO MUNICIPAL	CPF
GILMAR DE PAULA LIMA	697.293.526-15
CONTÉM	ESCALA
Detalhes Diversos	Indicadas
LOCALIZAÇÃO	FOLHA
Zona rural de Santa Cruz Escalvado (MG)	01/01
PRECATORIO	
RECURSOS PRÓPRIOS	