




DETALHES CAIXAS DE DRENAGEM
BL-1 a BL-04
SEM ESCALA

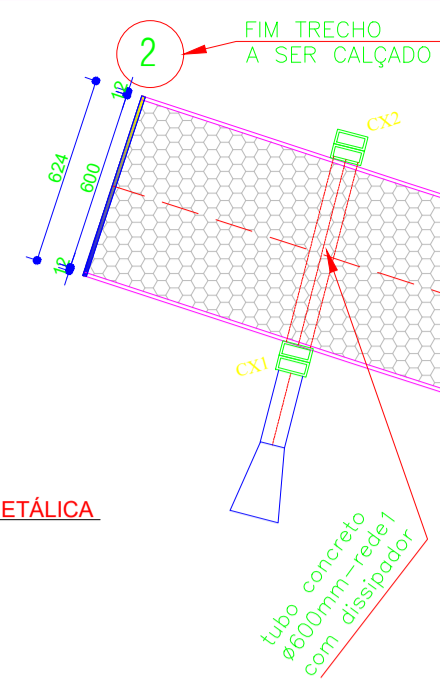

CALÇAMENTO-COM. RETIRO
ESCALA 1/250

Meio-fio em concreto pré-moldado a executar
compr=(250,00+250,00)extensão total+(2,00x6,00)=512,00m

Calçamento em bloquete e=8cm, 30x30cm
área=(250,00x6,00)=1.500,00m²

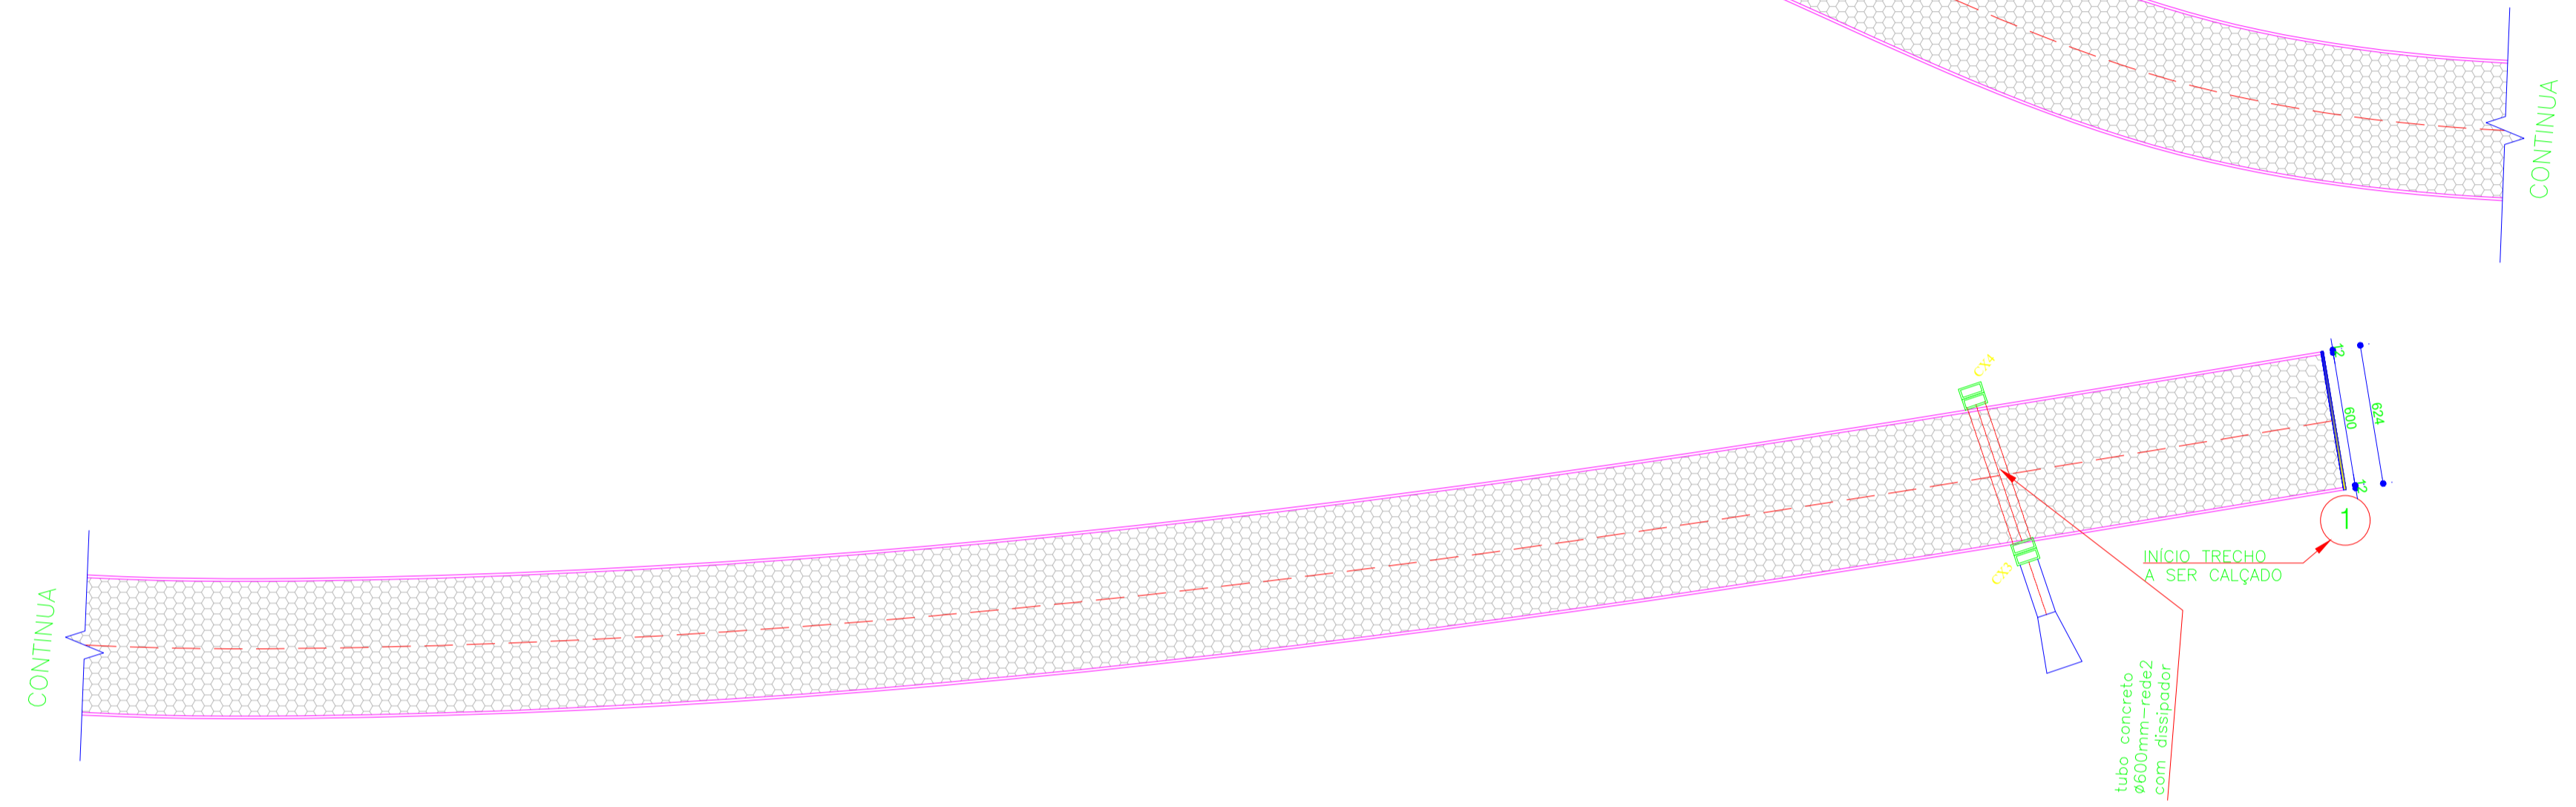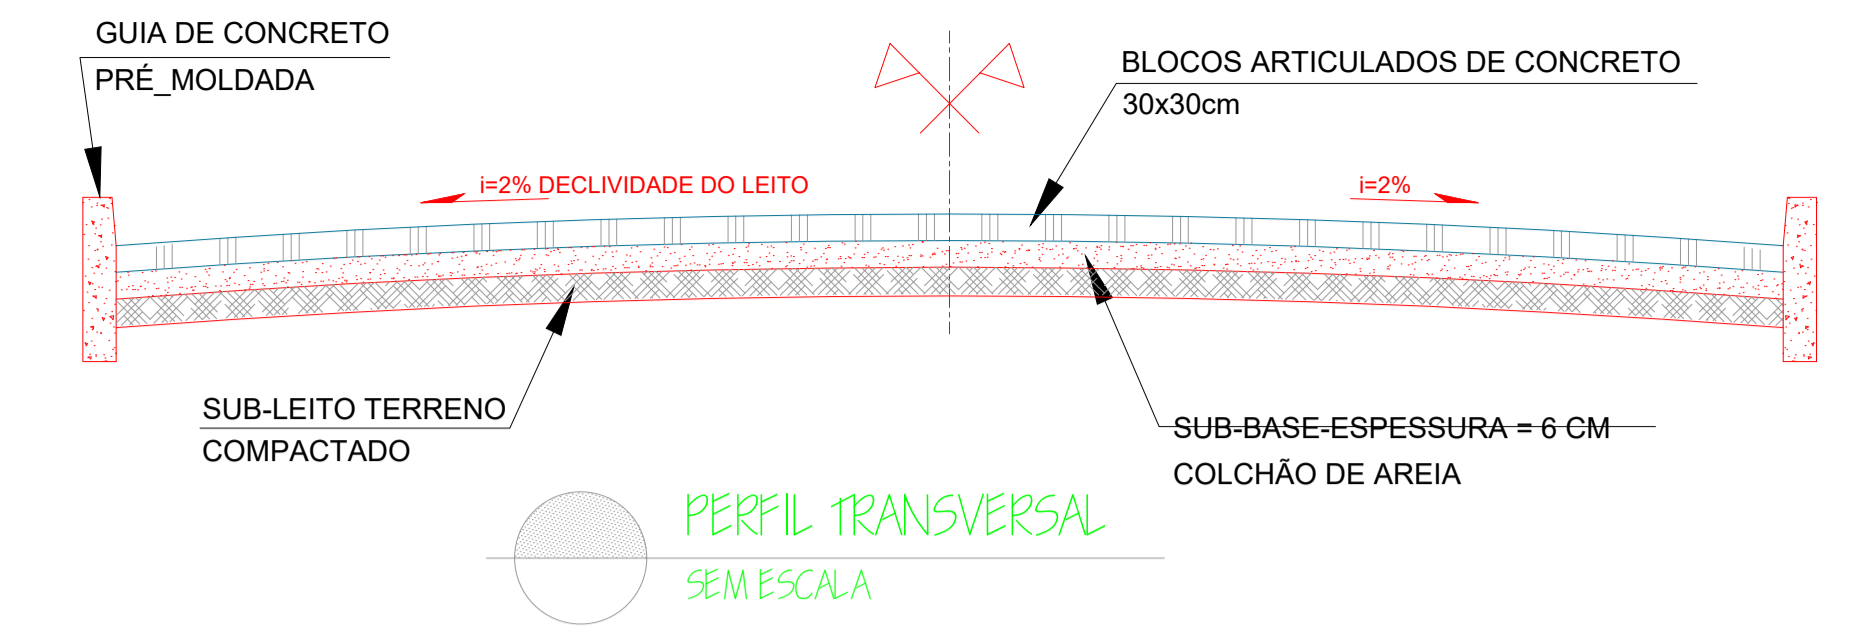

COMUNIDADE DE RETIRO
CALÇAMENTO EM BLOQUETE



LOCALIZAÇÃO-Comunidade de Retiro
SEM ESCALA

ProSen Projetos & Serviços de Engenharia Ltda.	
Prefeitura Municipal Santa Cruz do Escalvado ESTADO DE MINAS GERAIS Administração 2025-2028	
OBJETO	NO OPERAÇÃO
Execução de calçamento tipo bloquete em trecho de estrada vicinal na Comunidade de Retiro	DATA
	Março / 2026
RESPONSÁVEL TÉCNICO PELO PROJETO	CREA
Eng. Civil WILSON DIAS DA FONSECA JR.	61.924 / D
PREFEITO MUNICIPAL	CPF
GILMAR DE PAULA LIMA	697.293.526-15
CONTÉM	INDICAÇÃO
Detalhes Diversos	Indicadas
LOCALIZAÇÃO	FOLHA
Zona rural de Santa Cruz Escalvado (MG)	01/01
PRECATORIO	
RECURSOS PRÓPRIOS	