

COMUNIDADE DE PEDRA PRETA

TRECHO 05
SEM CALÇAMENTO
REDE DE DISTRIBUIÇÃO EM
TUBO PVC DN 50MM
comprimento total estimado
= 566,00m

TRECHO 01
REDE DE ADUÇÃO EM
TUBO PVC DN 50MM
comprimento total
estimado = 150,00m

BASE EM CONCRETO P/
INSTALAÇÃO DO RESERVATÓRIO
20.000 LITROS

LOCALIZAÇÃO DO POÇO ARTESIANO EXISTENTE


A Latitude >> -20.310409°
Longitude >> -42.878284°

TRECHO 03
COM CALÇAMENTO
REDE DE DISTRIBUIÇÃO EM TUBO PVC DN
50MM
comprimento total estimado = 1.125,00m

DETALHAMENTO DE CISALHAMENTO DO RADIER
ESCALA 1:50




LAYOUT DE IMPLANTAÇÃO DAS REDES ADUÇÃO E DISTRIBUIÇÃO SEM ESCALA

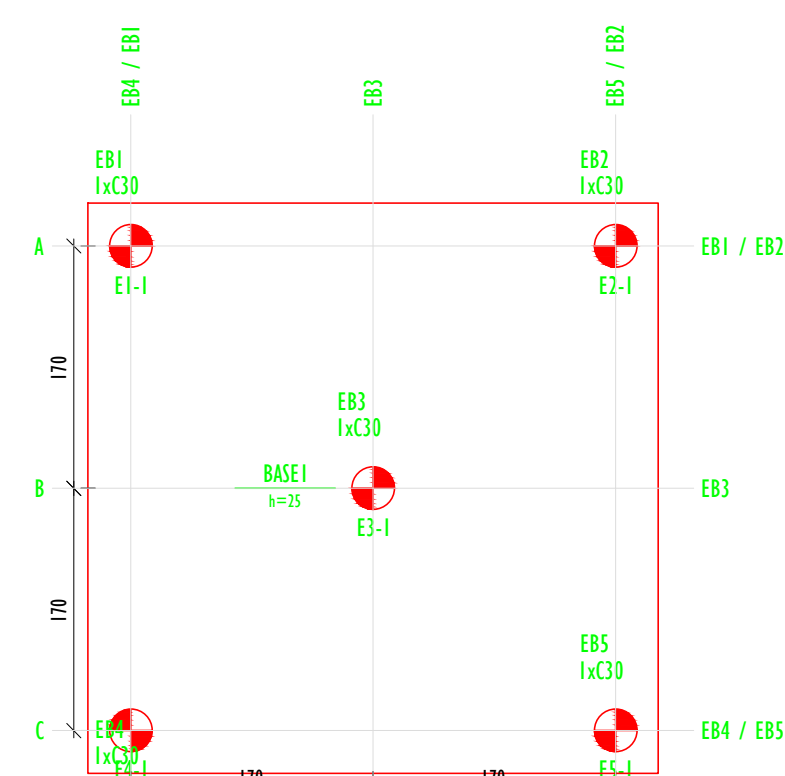


PLANTA DE LOCAÇÃO DAS ESTACAS
ESCALA 1:50


Estacas			
Simbologia	Nome	d (cm)	Quantidade
	C30	30.00	5

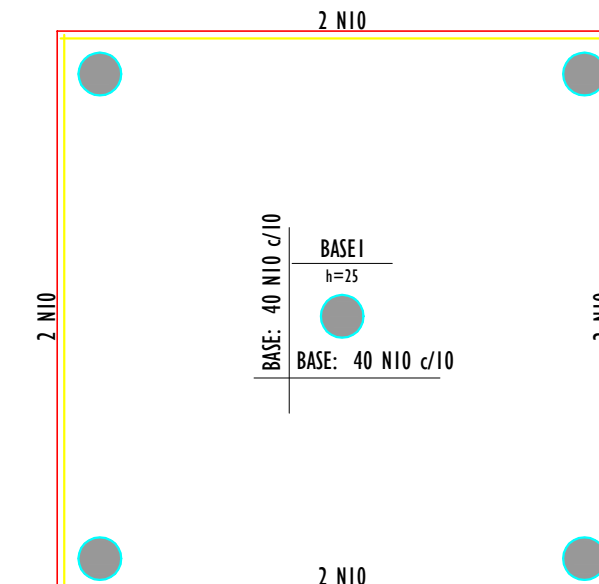

ARMAÇÃO INFERIOR DO RADIER DO PAVIMENTO BASE
ESCALA 1:50

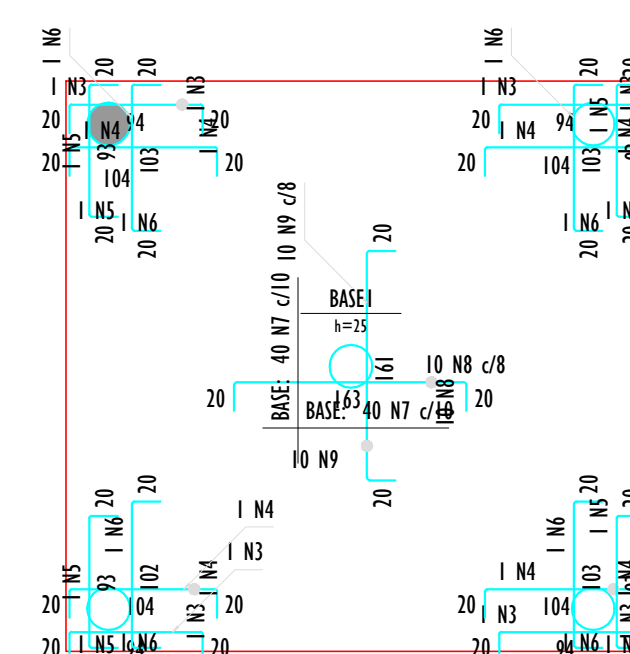

ARMAÇÃO SUPERIOR DO RADIER DO PAVIMENTO BASE
ESCALA 1:50

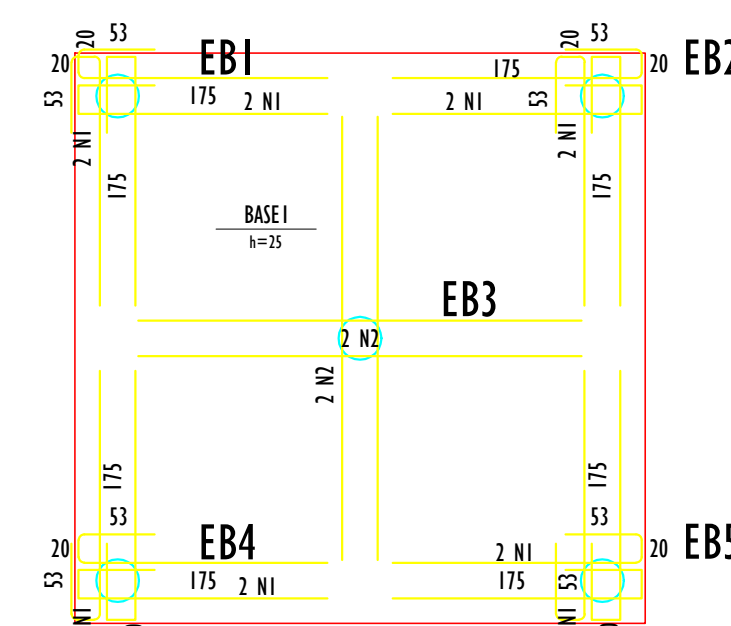

 ProSen Projetos e Serviços de Engenharia Ltda.	
 PREFEITURA MUNICIPAL DE SANTA CRUZ DO ESCALVADO "CULTURA E PROGRESSO" SANTANA - GOIÁS	Prefeitura Municipal Santa Cruz do Escalvado ESTADO DE MINAS GERAIS Administração 2025-2028
CARTEIRO	SEM OPERAÇÃO
Redes de adução e distribuição de água na Comunidade de Pedra Preta, Zona Rural do Município de Santa Cruz do Escalvado (MG)	<i>Observações:</i> DATA Fevereiro / 2026
RESPONSÁVEL TÉCNICO PELO PROJETO	CRIJA
_____ <u>Edu. Civil WILSON DIAS DA FONSECA JR.</u>	61.924 / D
PREFEITO MUNICIPAL	CPF
_____ <u>GILMAR DE PAULA LIMA</u>	697.293.526-15
COMISSÃO	ESCALA
<u>Detalhes Diversos</u>	<u>Indicadas</u>
LOCALIZAÇÃO	FOLHA
<u>Santa Cruz do Escalvado (MG)</u>	01/01
RECURSOS PRÓPRIOS	