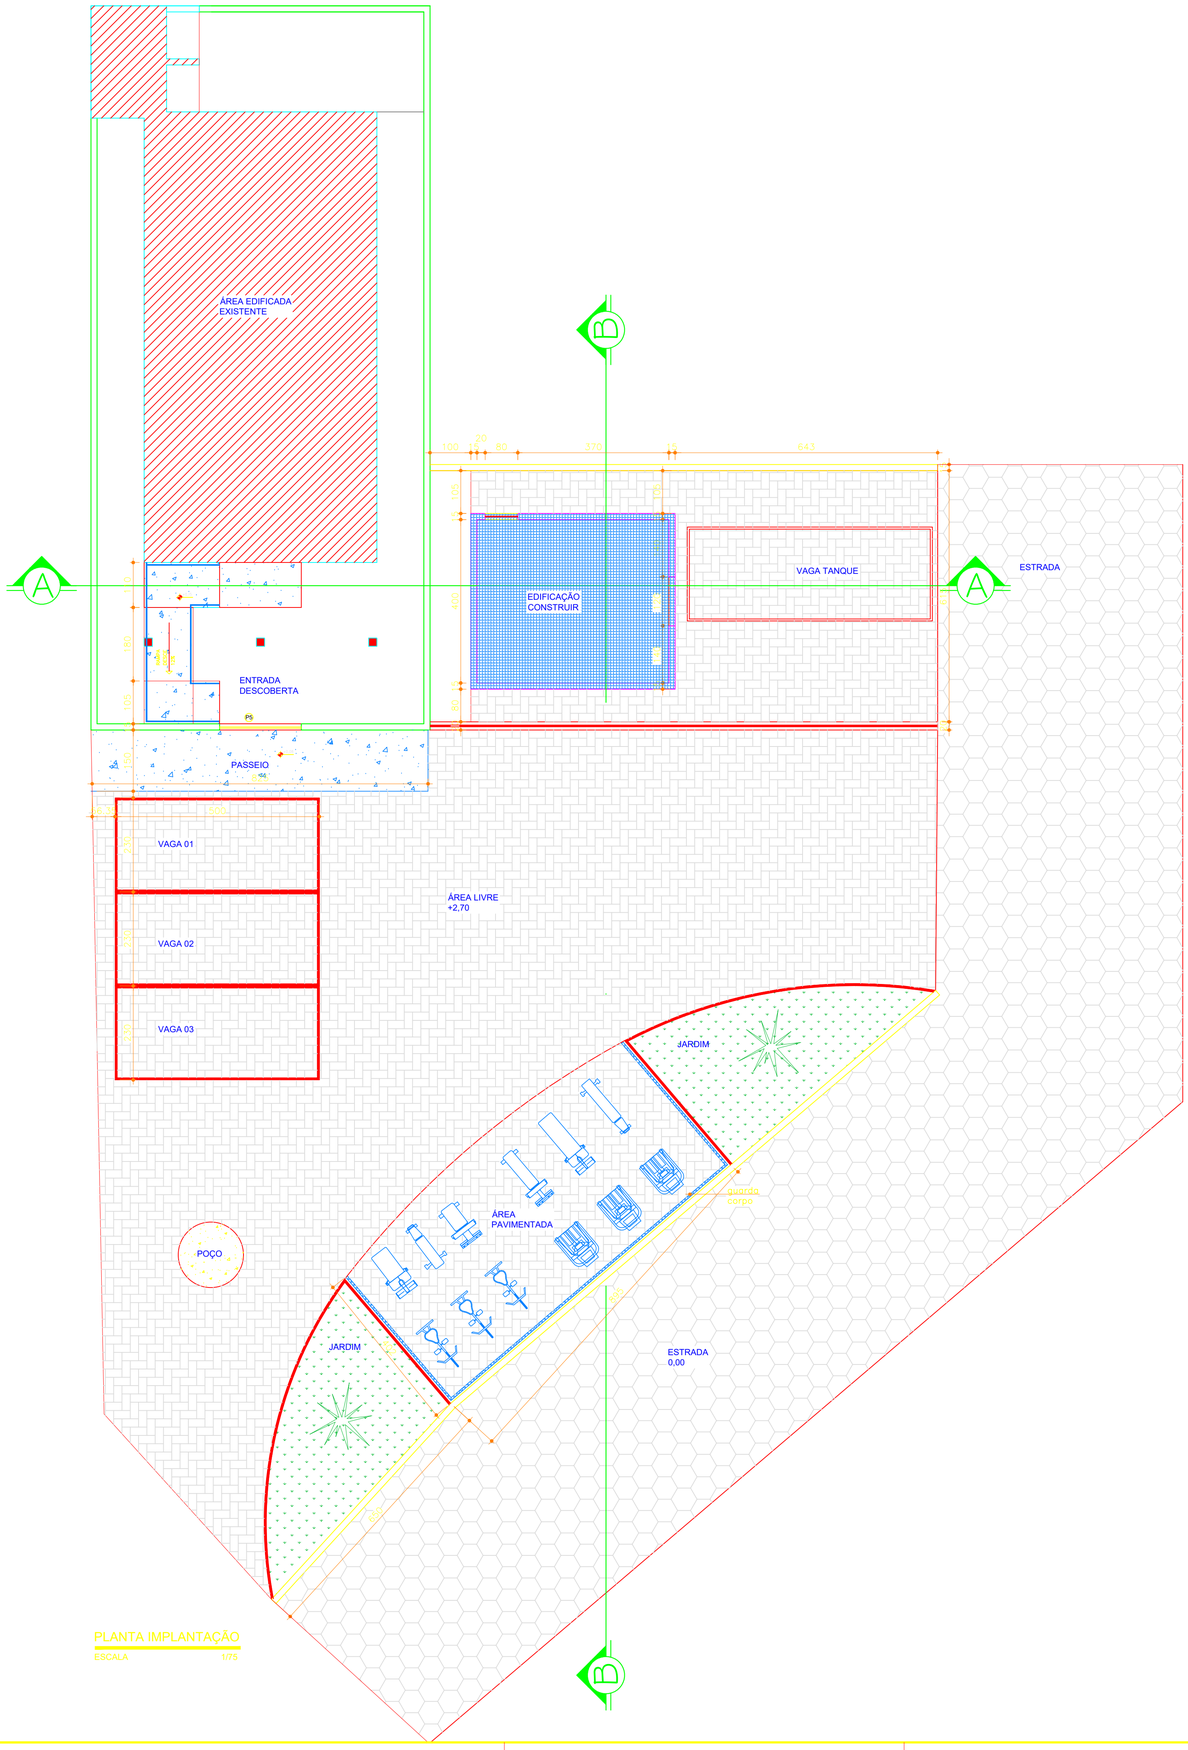

PLANTA IMPLANTAÇÃO

ESCALA 1/75

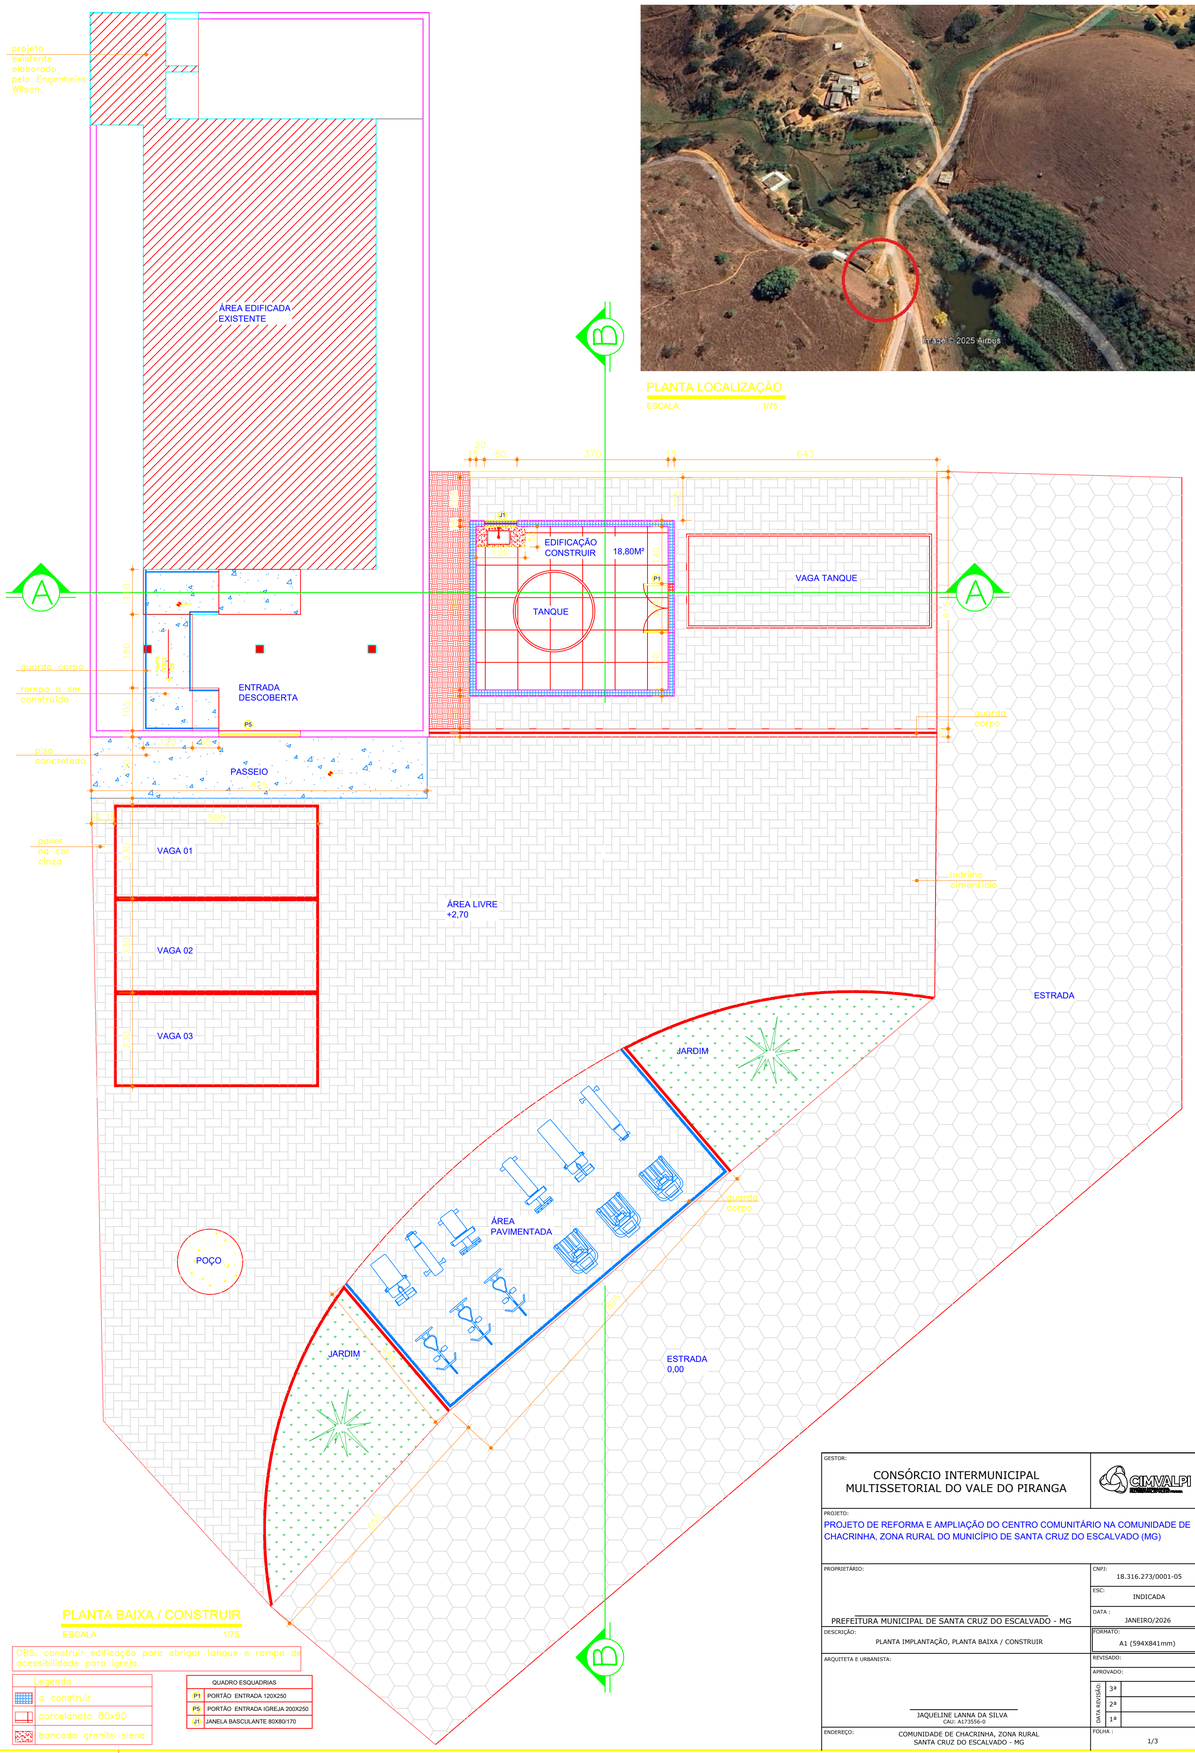

PLANTA LOCALIZAÇÃO

ESCALA 1/75

PLANTA BAIXA / CONSTRUIR

ESCALA 1/75

OBS: construir edificação para abrigar tanque e rampa de acessibilidade para igreja.

Legenda
a construir
porcelanato 80x80
bancada granito siena

QUADRO ESQUADRIAS	
P1	PORTÃO ENTRADA 1200X250
P6	PORTÃO ENTRADA IGREJA 200X250
J1	JANELA BASCULANTE 80X80/170

GESTOR:

CONSÓRCIO INTERMUNICIPAL MULTISSETORIAL DO VALE DO PIRANGA

CIMVALPI

CONTATO: (31) 3881-3211 cimvalpi@cimvalpi.mg.gov.br

PROJETO:

PROJETO DE REFORMA E AMPLIAÇÃO DO CENTRO COMUNITÁRIO NA COMUNIDADE DE CHACRINHA, ZONA RURAL DO MUNICÍPIO DE SANTA CRUZ DO ESCALVADO (MG)

PROPRIETÁRIO: PREFEITURA MUNICIPAL DE SANTA CRUZ DO ESCALVADO - MG

CNPJ: 18.316.273/0001-05

ESC: INDICADA

DATA : JANEIRO/2026

DESCRIÇÃO: PLANTA IMPLANTAÇÃO, PLANTA BAIXA / CONSTRUIR

FORMATO: A1 (594X841mm)

ARQUITETA E URBANISTA: JAQUELINE LANNA DA SILVA CAU: A173556-0

REVISADO:

APROVADO:

DATA REVISÃO: 3ª / 2ª / 1ª

ENDEREÇO: COMUNIDADE DE CHACRINHA, ZONA RURAL SANTA CRUZ DO ESCALVADO - MG

FOLHA : 1/3

REV.: A