



FACHADA FRONTAL

ESCALA 1/50

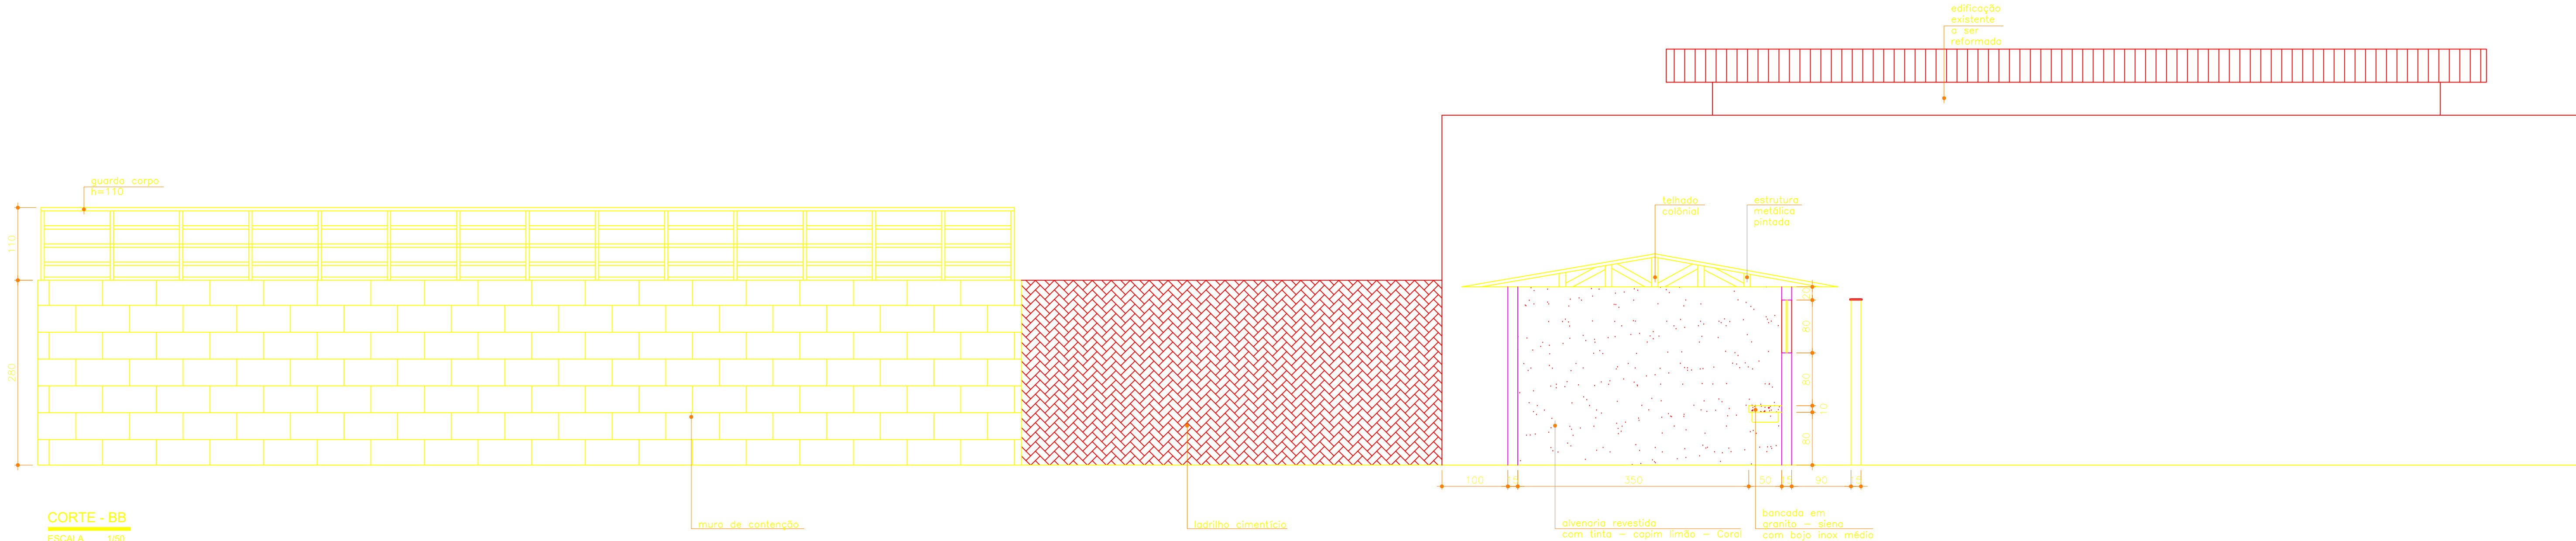

CORTE - BB

ESCALA 1/50

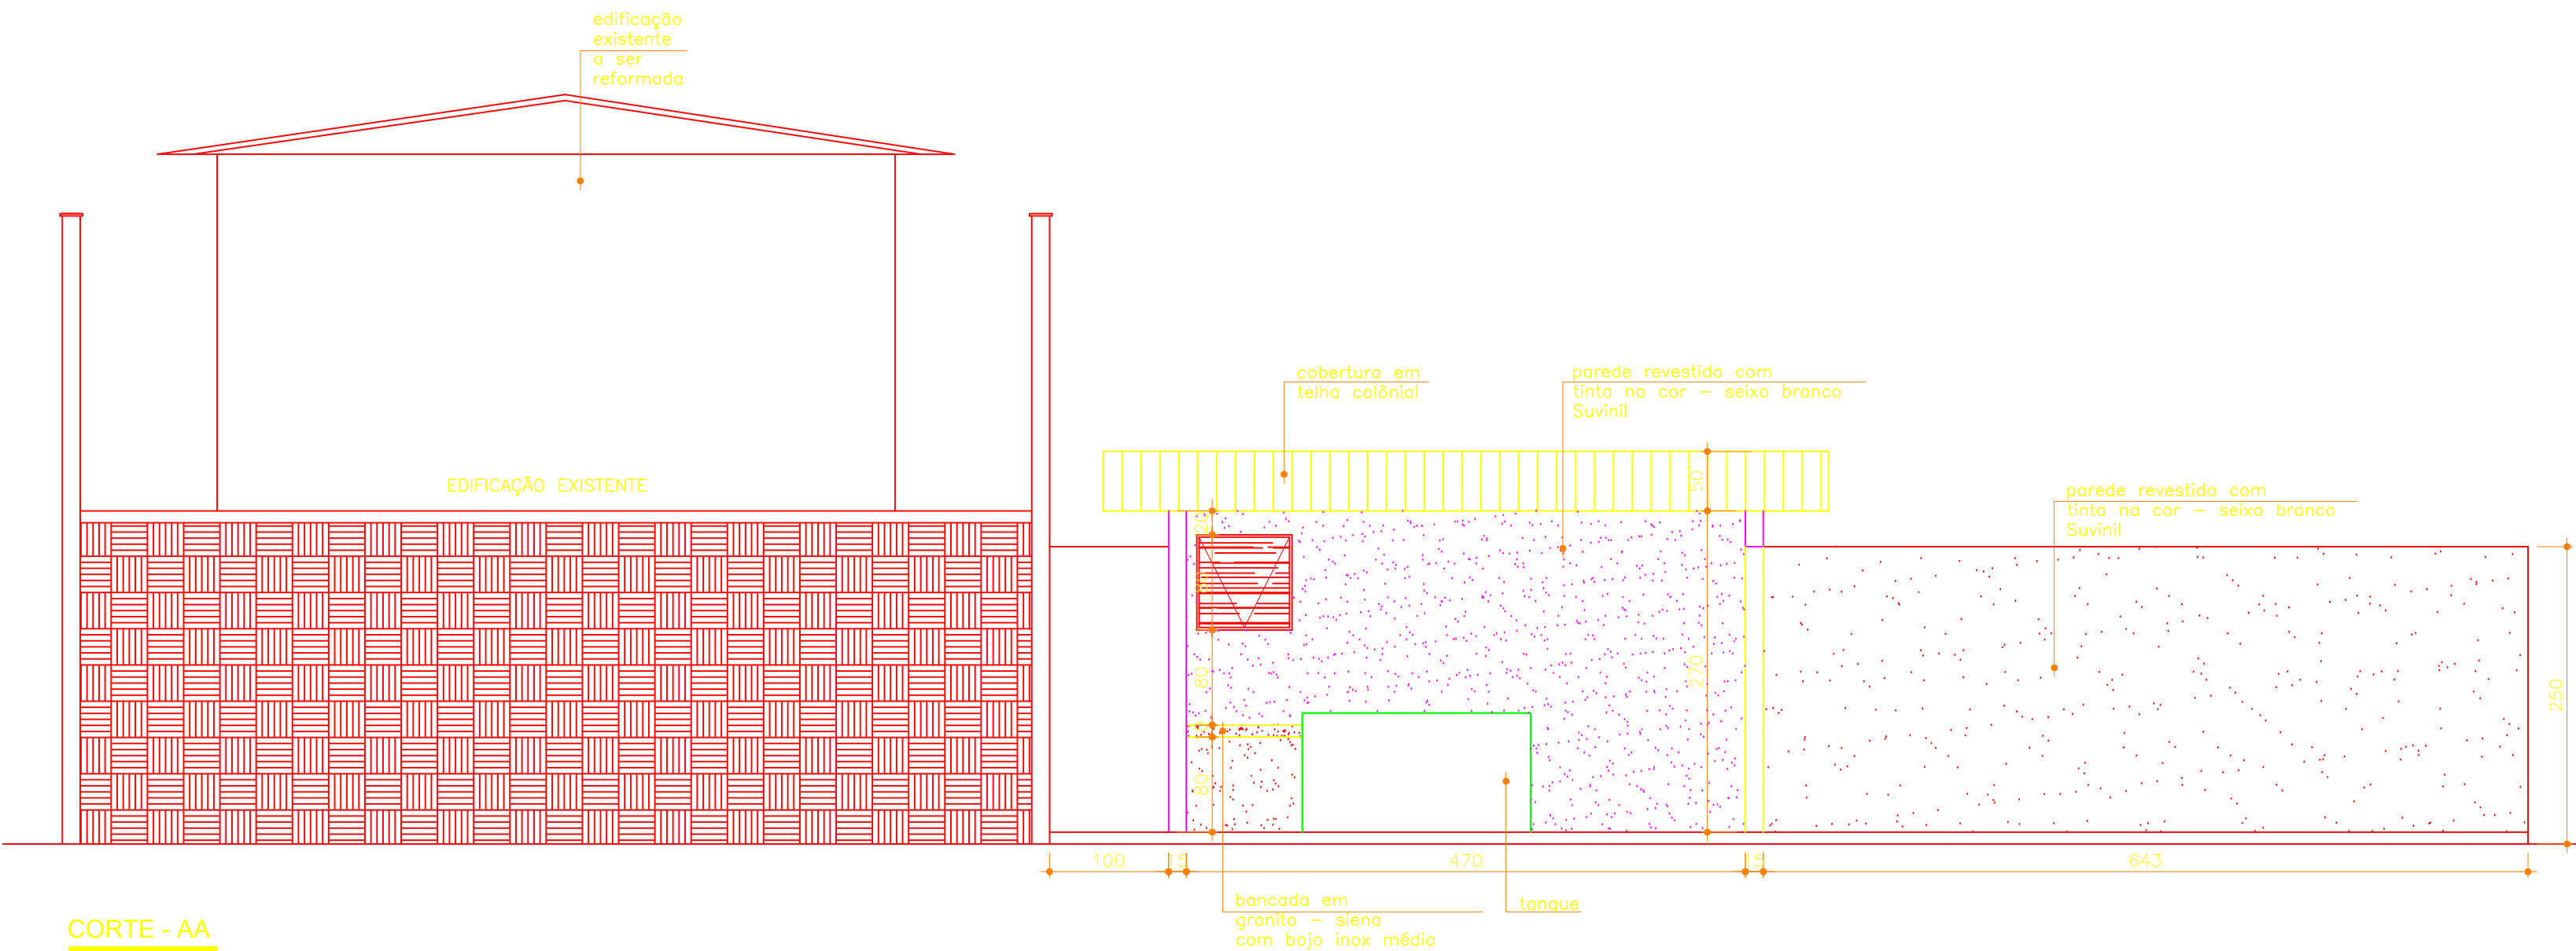

CORTE - AA

ESCALA 1/50

- Descrição de serviços:
- 1) Demolição da edificação que abriga o tanque.
 - 2) Nivelamento do piso da edificação que abriga o tanque, com a estrada existente.
 - 3) Construção do rampa de acessibilidade para igreja.
 - 4) Instalação de guarda-corpo e corrimão, na rampa de acessibilidade da igreja.
 - 5) Construção de passeio na fachada frontal da igreja.
 - 6) Nivelamento do piso externo em frente a igreja, e instalação de ladrilho cimentício.
 - 7) Construção de academia ao ar livre.
 - 8) Construção de jardins laterais.
 - 9) Instalação de guarda-corpo na academia e jardins.
 - 10) Construção de nova edificação para abrigar o tanque.

GESTOR: CONSÓRCIO INTERMUNICIPAL MULTISSETORIAL DO VALE DO PIRANGA			
PROJETO: PROJETO DE REFORMA E AMPLIAÇÃO DO CENTRO COMUNITARIO NA COMUNIDADE DE CHACRINHA, ZONA RURAL DO MUNICÍPIO DE SANTA CRUZ DO ESCALVADO (MG)			
PROPRIETÁRIO:		CNPJ:	18.316.273/0001-05
		ESC:	INDICADA
PREFEITURA MUNICIPAL DE SANTA CRUZ DO ESCALVADO - MG		DATA:	JANEIRO/2026
DESCRIÇÃO: CORTE AA, CORTE BB E FACHADA FRONTAL		FORMATO:	A1 (594x841mm)
ARQUITETA E URBANISTA:		REVISADO:	
		APROVADO:	
		DATA REVISÃO:	3ª
			2ª
			1ª
ENDEREÇO: COMUNIDADE DE CHACRINHA, ZONA RURAL SANTA CRUZ DO ESCALVADO - MG		FOLHA:	3/3
		REV.:	A

CONTATO: cma@pib-cma.org.br