


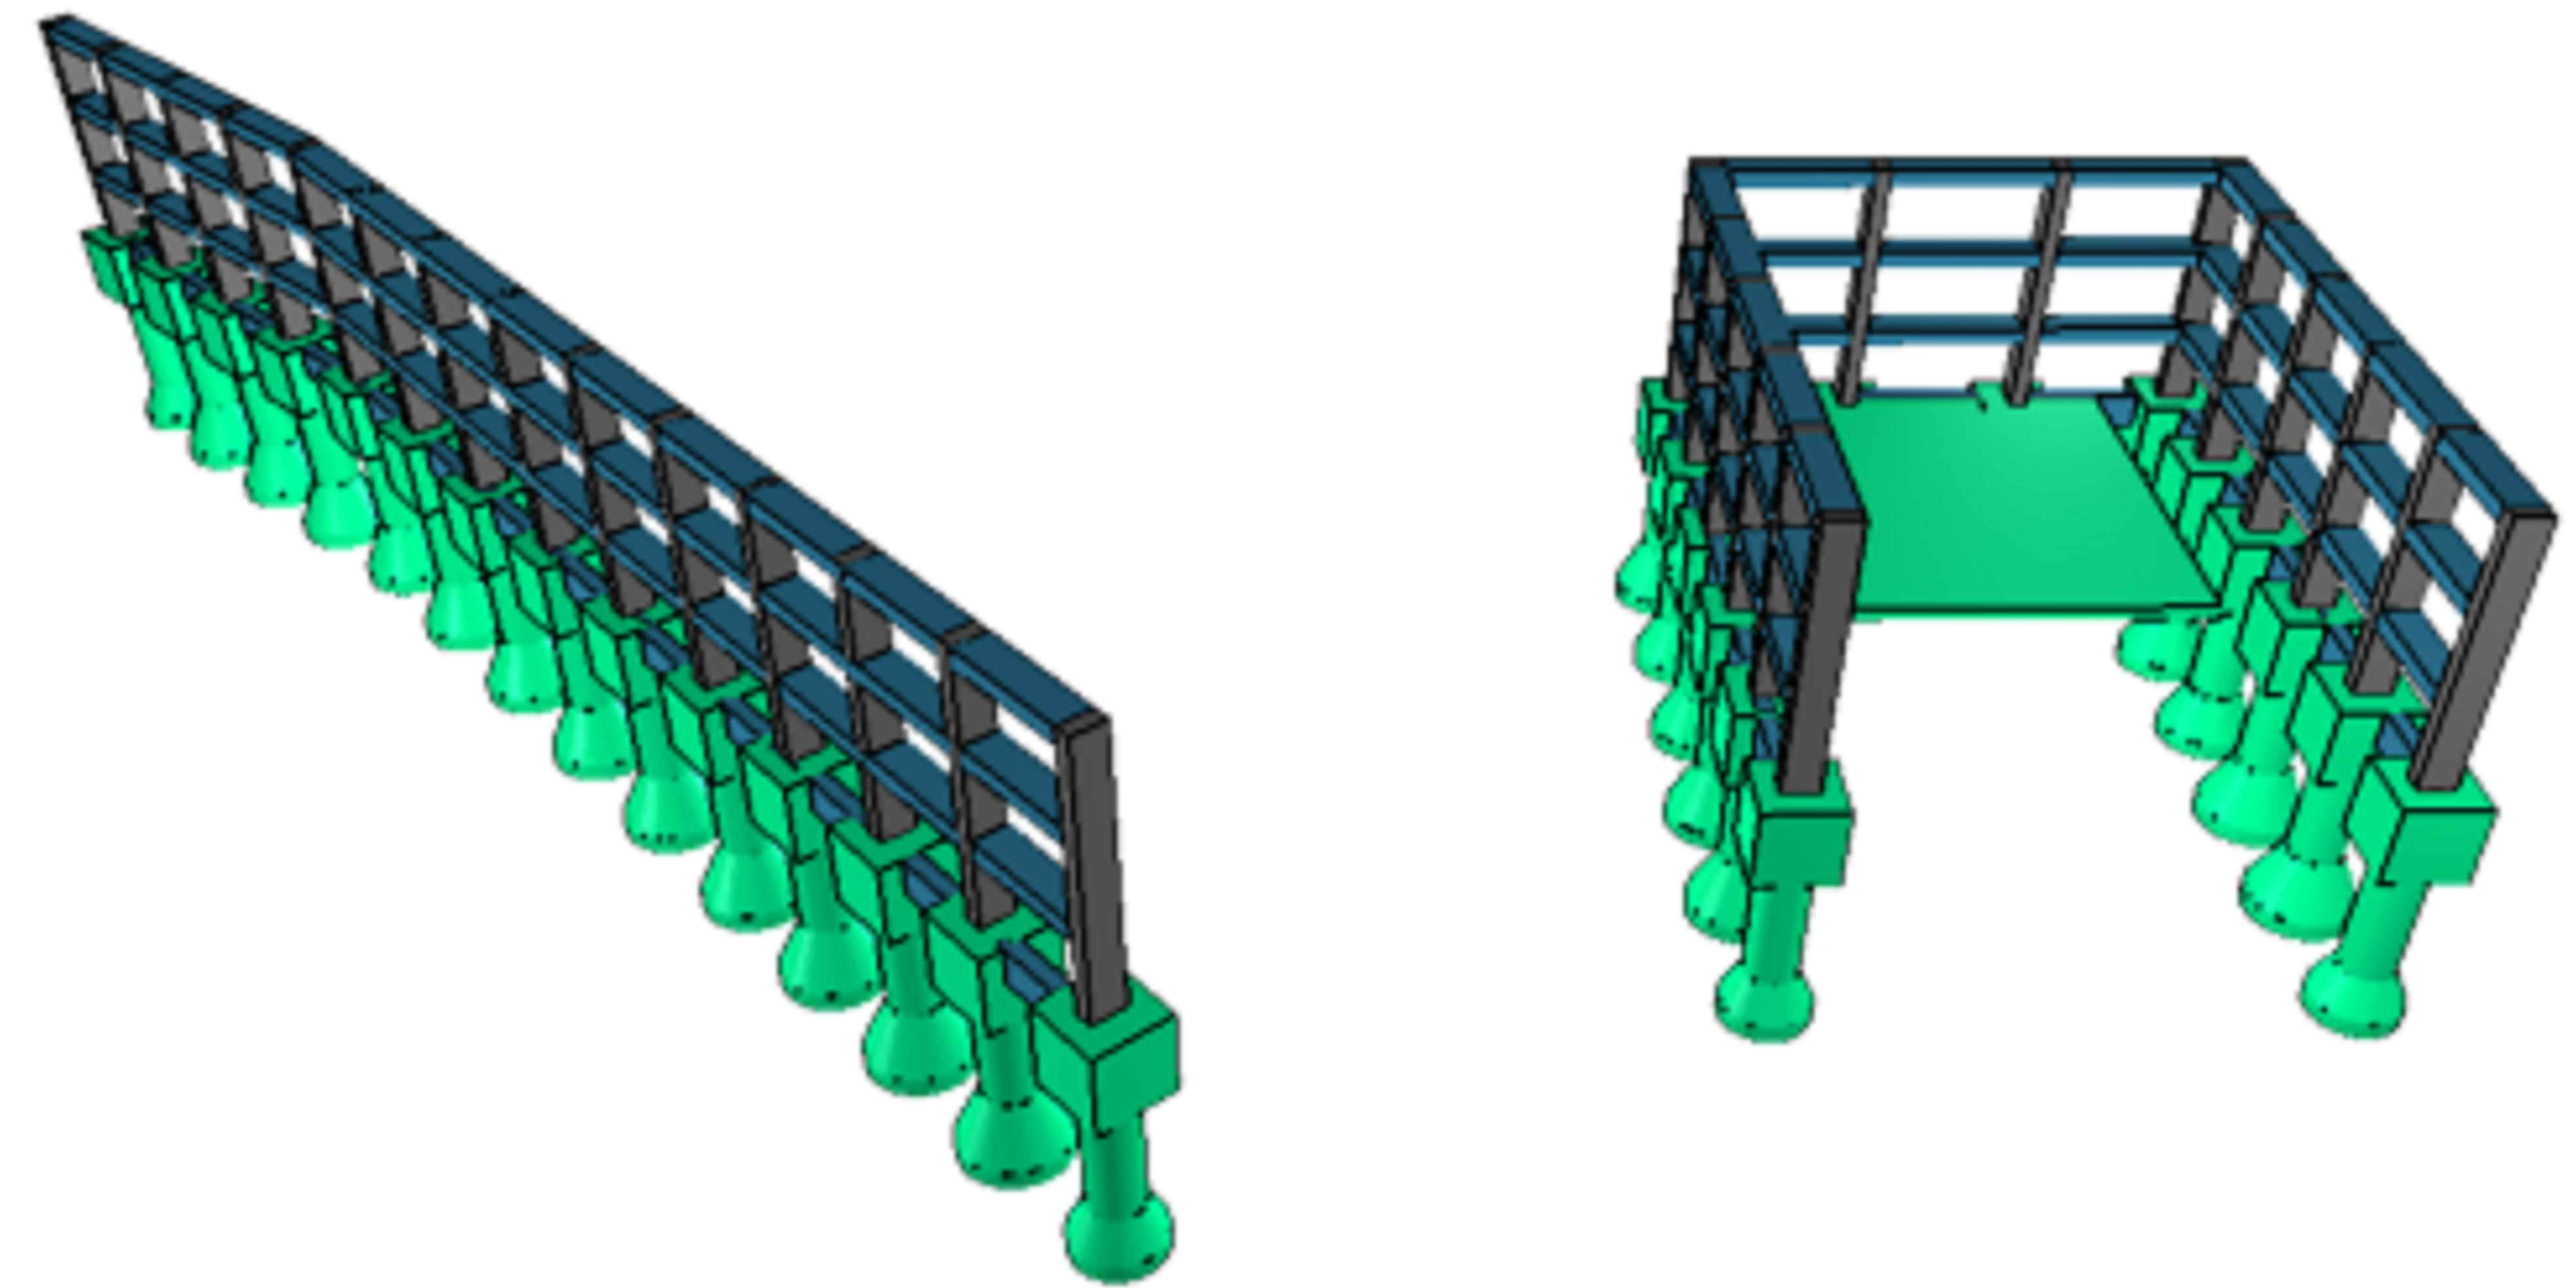

|   |                                                                   |
|---|-------------------------------------------------------------------|
|  <div> <b>ProSen</b><br/>             Projetos e Engenharia Ltda.         </div>   |                                                                   |
| <div>  <div> <b>PREFEITURA MUNICIPAL DE SANTA CRUZ DO ESCALVADO</b><br/> <b>"O CARIÓTIPO É CULTURA E PROGRESSO"</b><br/> <small>1994-2024</small> </div> </div> <div> <h2>Prefeitura Municipal Santa Cruz do Escalvado</h2> <p>ESTADO DE MINAS GERAIS</p> <p>Administração 2025-2028</p> </div> |                                                                   |
| OBJETO<br><b>REFORMA DE ESCOLA NA COMUNIDADE DE CHACRINHA</b>   | NO OPERAÇÃO<br><br>DATA<br><p><b>JAN / 26</b></p>                 |
| RESPONSÁVEL TÉCNICO PELO PROJETO<br><hr/> <p><b>Eng. Civil WILSON DIAS DA FONSECA JR.</b></p> <hr/> PROJETO MUNICIPAL<br><hr/> <p><b>GILMAR DE PAULA LIMA</b></p> <hr/>   | CREIA<br><p>61.924 / D</p><br>CPF<br><p>697.293.526-15</p>        |
| COTIM<br><br>LOCALIZAÇÃO<br><p><b>Detalhes Área Externa</b></p> <p><b>Zona Rural de Santa Cruz do Escalvado (MG)</b></p> <hr/> PROGRAMA<br><p><b>RECURSOS RENOVAV</b></p>   | ESCALA<br><p><b>Indicadas</b></p><br>FOLHA<br><p><b>03/10</b></p> |