

DISTRITO DE SÃO JOSÉ

EXECUÇÃO DE MUROS DE ARRIMO E OUTROS SERVIÇOS

SÃO JOSÉ - CALÇA A SUBSTITUIR

SÃO JOSÉ - CALÇA A EXECUTAR

SÃO JOSÉ - MURO 1
SÃO JOSÉ - MURO 3
SÃO JOSÉ - MURO 2

Google Earth

A Latitude >> -20.286328°
Longitude >> -42.846929°

B Latitude >> -20.284838°
Longitude >> -42.846006°

3 Latitude >> -20.287937°
Longitude >> -42.847127°

1 Latitude >> -20.287778°
Longitude >> -42.846574°

2 Latitude >> -20.287765°
Longitude >> -42.846443°


LOCALIZAÇÃO
DISTRITO SÃO JOSÉ
SEM ESCALA

Meio-fio em concreto
pré-moldado a executar
compr=62,00m

Calçamento em
bloquete e=8cm,
30x30cm
área=286,00m²

EXECUÇÃO
CALÇAMENTO
ESCALA 1 / 100


SUBSTITUIÇÃO
CALÇAMENTO
ESCALA 1 / 100

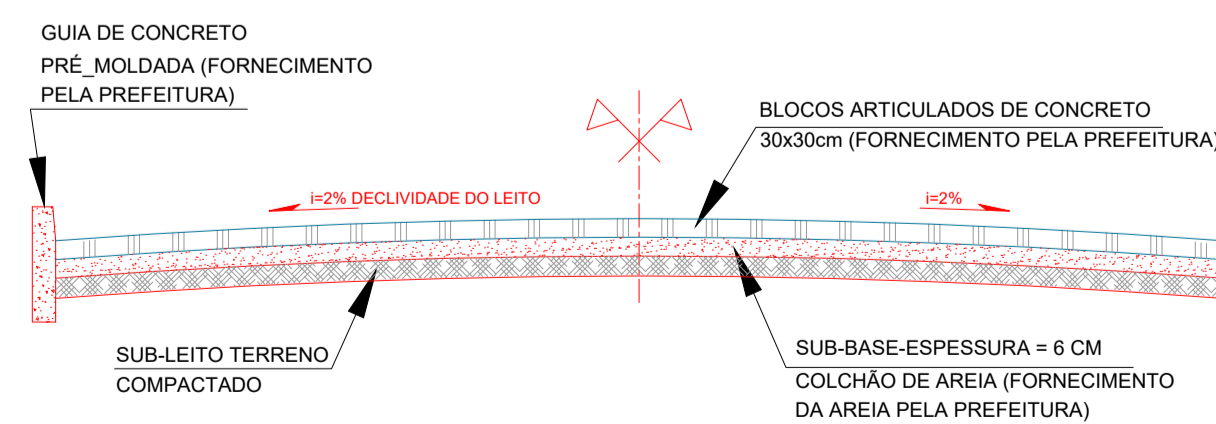

Sarjeta em concreto existente a demolir (área=200,00x0,30)

Passeio em concreto danificado a recompor (volume=40,00x1,20x0,06)

Calçamento em bloquete e=8cm, 30x30cm
área=100,00x7,30
=730,00m²

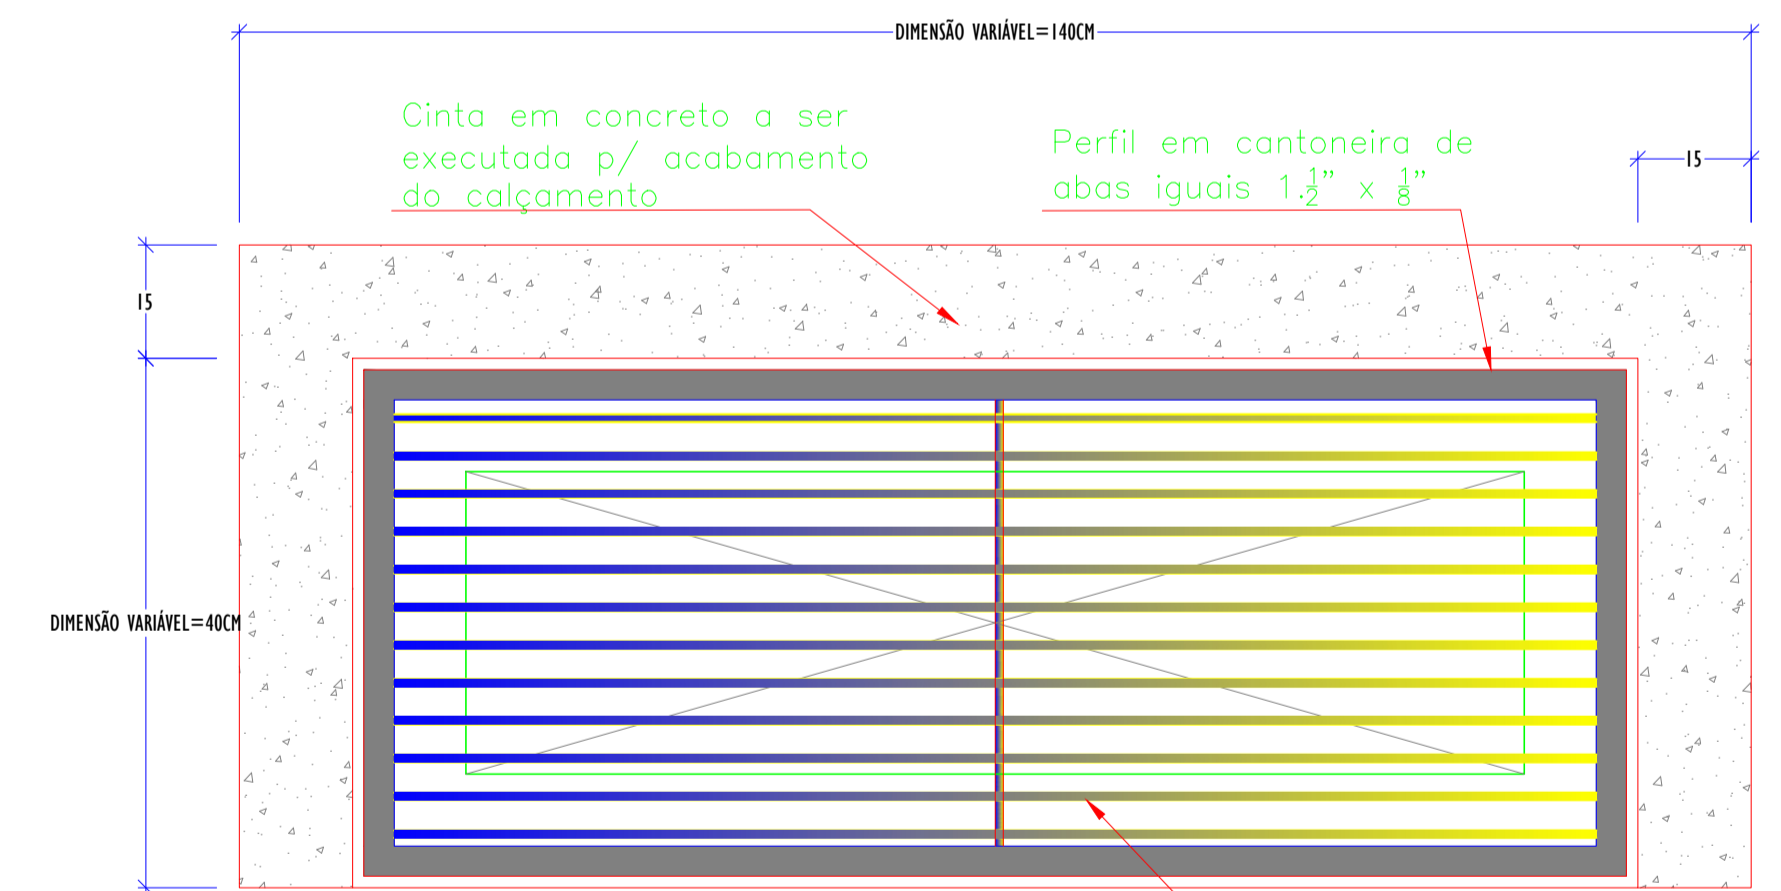

ProSen Projetos & Serviços de Engenharia Ltda.	
Prefeitura Municipal Santa Cruz do Escalvado ESTADO DE MINAS GERAIS Administração 2025-2028	
OBJETO	NO OPERAÇÃO
Execução de muros de arrimo e outros serviços no Distrito de São José	DATA
	Abril / 2026
RESPONSÁVEL TÉCNICO PELO PROJETO	ÁREA
Eng. Civil WILSON DIAS DA FONSECA JR.	61.924 / D
PREFEITO MUNICIPAL	CPF
GILMAR DE PAULA LIMA	697.293.526-15
CONTÉM	ESCALA
Detalhes Diversos	Indicadas
LOCALIZAÇÃO	FOLHA
Zona rural de Santa Cruz Escalvado (MG)	01/05
PRECATORIO	
RECURSOS PRÓPRIOS	