LOCALIZAÇÃO
COM. VIANA
SEM ESCALA

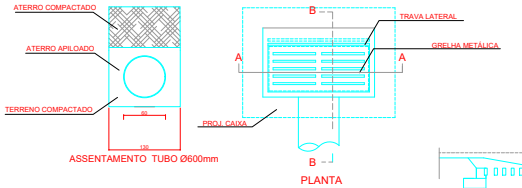

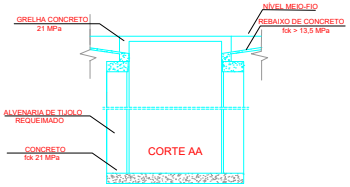

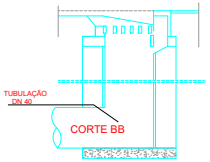

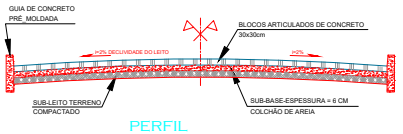

PERFIL
TRANSVERSAL
SEM ESCALA

DETALHES CAIXAS
DRENAGEM
SEM ESCALA

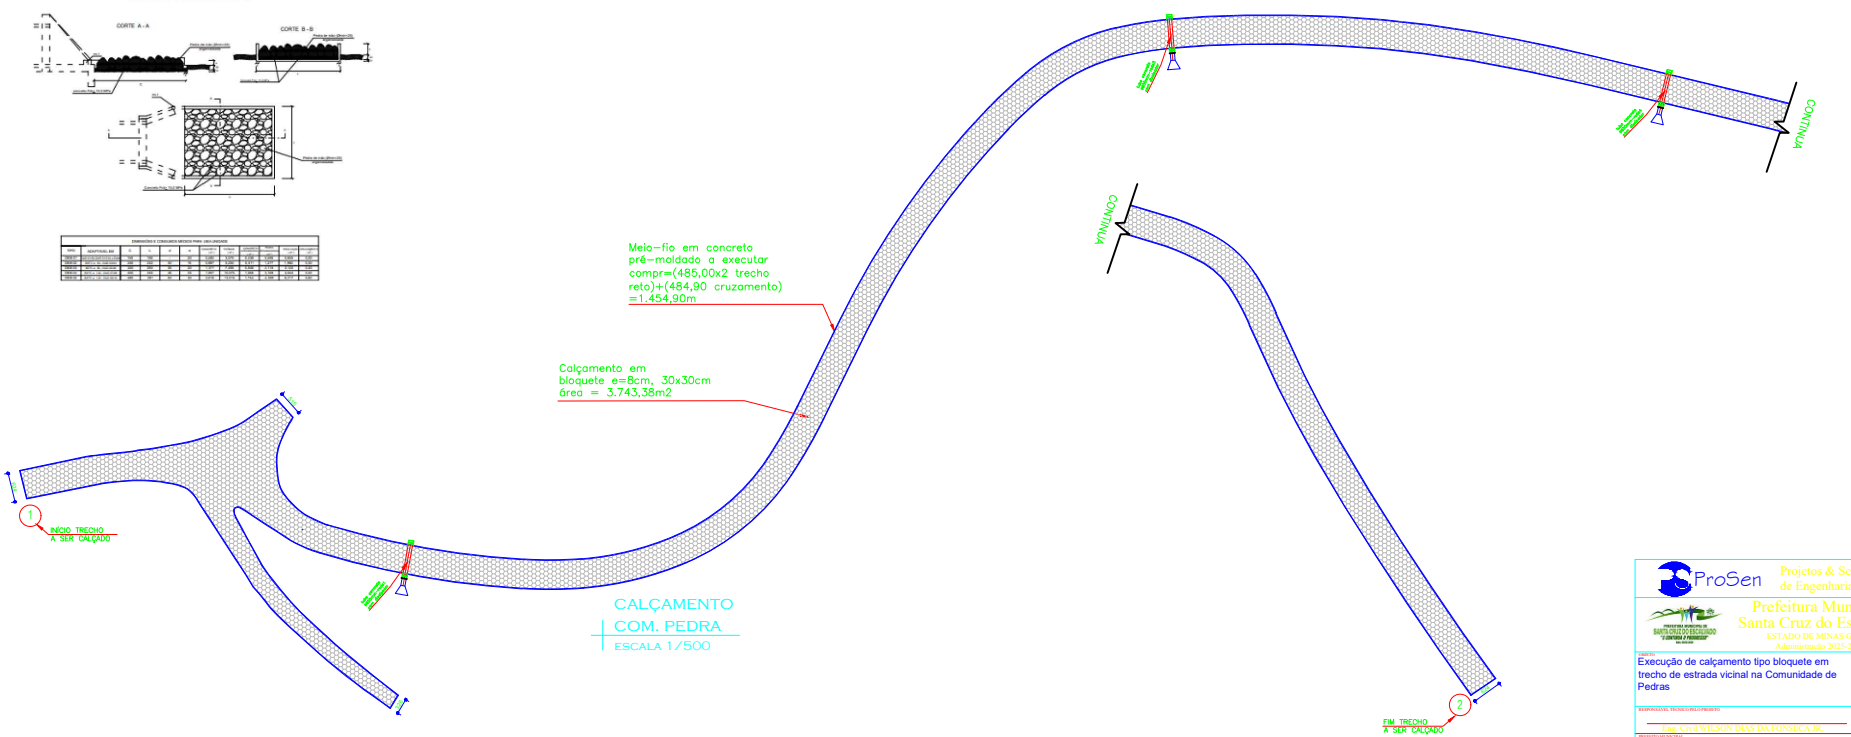

CALÇAMENTO
COM. PEDRA
ESCALA 1/500

ProSen Projetos & Serviços de Engenharia Ltda.

Prefeitura Municipal
Santa Cruz do Escalvado
ESTADO DE MINAS GERAIS
Administração 2025-2028

OBRA: Execução de calçamento tipo bloquete em trecho de estrada vicinal na Comunidade de Pedras

NO. OPERAÇÃO: .....

DATA: Junho / 2026

RESPONSÁVEL TÉCNICO PELO PROJETO: Engº. Civil WILSON DIAS DA FONSECA JR.

CREA: 61.924 / D

PREFEITO MUNICIPAL: GILMAR DE PAULA LIMA

CPF: 697.293.526-15

CONTEÚDO: Detalhes Diversos

ESCALA: Indicadas

LOCALIZAÇÃO: Zona rural de Santa Cruz Escalvado (MG)

FOLHA: 01/01

PROGRAMA: RECURSOS PRÓPRIOS

Formato A1