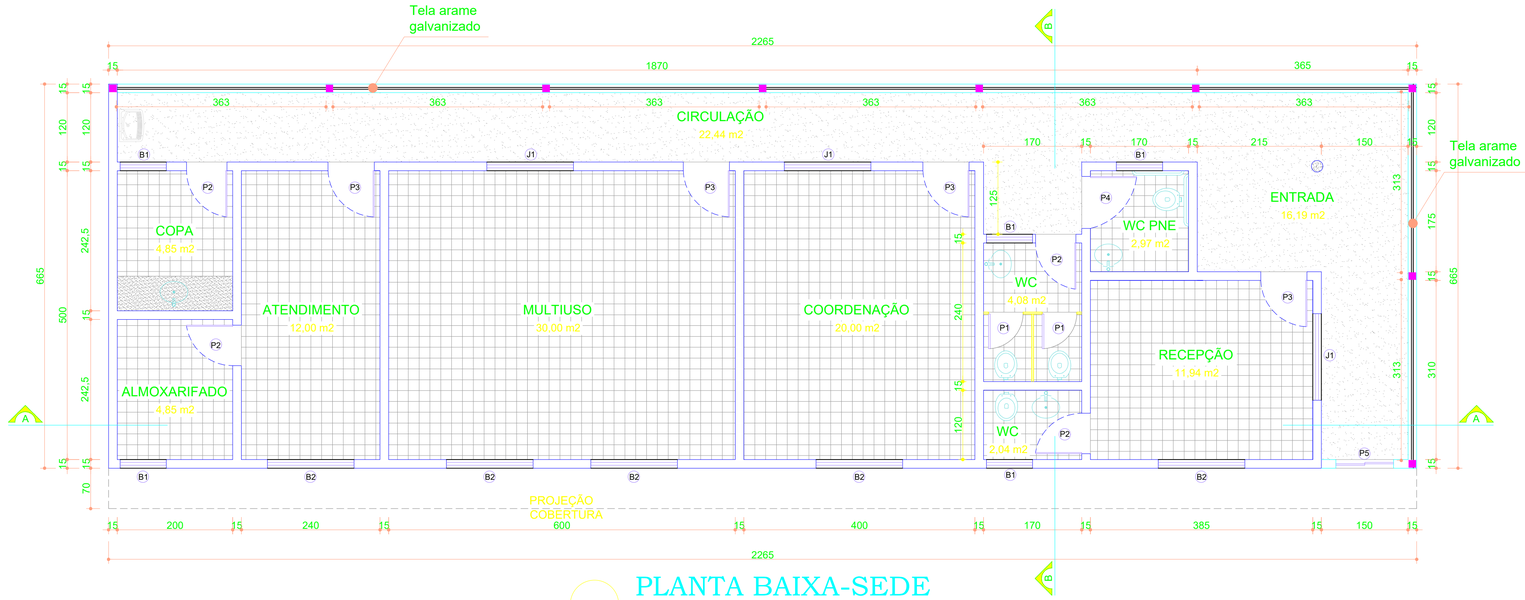

PLANTA BAIXA-SEDE

ESCALA:.....1 / 50

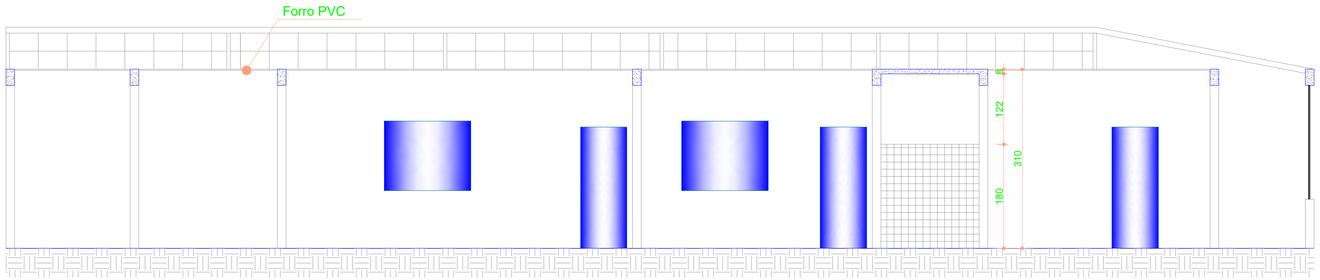

CORTE "AA"

ESCALA:.....1 / 50

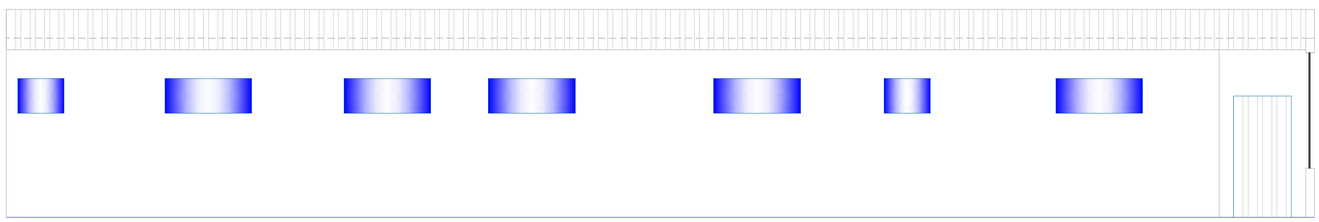

FACHADA FRONTAL

ESCALA:.....1 / 50

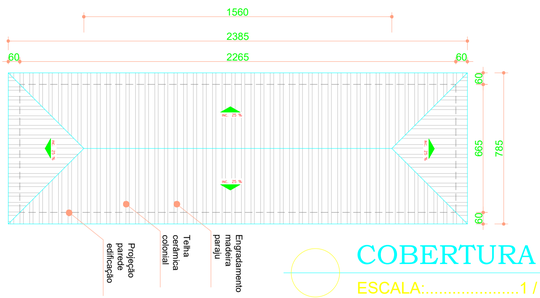

COBERTURA

ESCALA:.....1 / 150

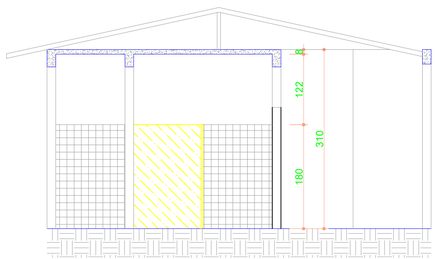

CORTE "BB"

ESCALA:.....1 / 50

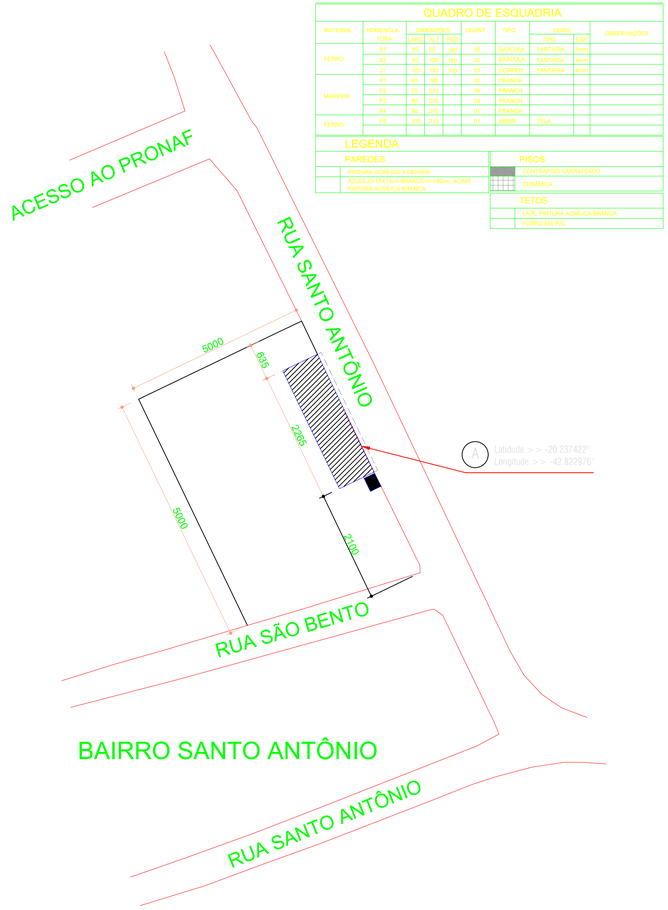

PLANTA DE SITUAÇÃO

ESCALA:.....1 / 500

QUADRO DE ESQUADRIA

MATERIAL	NOMENCLATURA	DIMENSÕES LARG.	DIMENSÕES ALT.	DIMENSÕES PEIT.	QUANT.	TIPO	VIDRO TIPO	VIDRO ESP.	OBSERVAÇÕES
FERRO	B1	60	50	180	05	BASCULA	FANTASIA	4mm	
	B2	60	120	180	06	BASCULA	FANTASIA	4mm	
	J1	120	120	100	03	CORRER	FANTASIA	4mm	
MADEIRA	P1	60	180		02	FRANCH			
	P2	70	210		04	FRANCH			
	P3	80	210		04	FRANCH			
	P4	90	210		01	FRANCH			
FERRO	P5	100	210		01	ABRIR	TELA		

LEGENDA

PAREDES
- PINTURA ACRILICA A DEFINIR
- AZULEJO 15X15cm BRANCO h=180cm, ACIMA PINTURA ACRILICA BRANCA

PISOS
- CONTRAPISO SARRAFEADO
- CERÂMICA

TETOS
- LAJE, PINTURA ACRÍLICA BRANCA
- FORRO EM PVC

PLANTA BAIXA-ANEXO

ESCALA:.....1 / 50

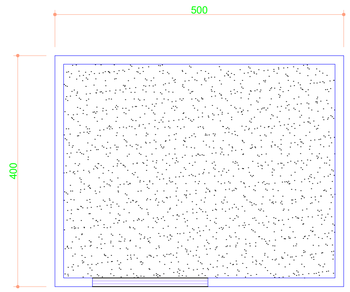

ProSen
Projetos & Serviços de Engenharia Ltda.

Prefeitura Municipal
Santa Cruz do Escalvado
ESTADO DE MINAS GERAIS
Administração 2025-2028

OBJETO: REFORMA DO CRAS - CENTRO DE REFERÊNCIA EM ASSISTÊNCIA SOCIAL

Nº OPERAÇÃO:

DATA: JUNHO / 26

RESPONSAVEL TÉCNICO PELO PROJETO: Engº Civil WILSON DIAS DA FONSECA JR.

CREA: 61.924 / D

PREFEITO MUNICIPAL: GILMAR DE PAULA LIMA

CPF: 697.293.526-15

CONTÉM: Detalhes diversos

ESCALA: Indicadas

LOCALIZAÇÃO: R. Padre Antônio Pinto, B. Sto. Antônio, Sta. Cruz Esc.

FOLHA: 01/01

PROGRAMA: RECURSOS ESTADO

Formato A1