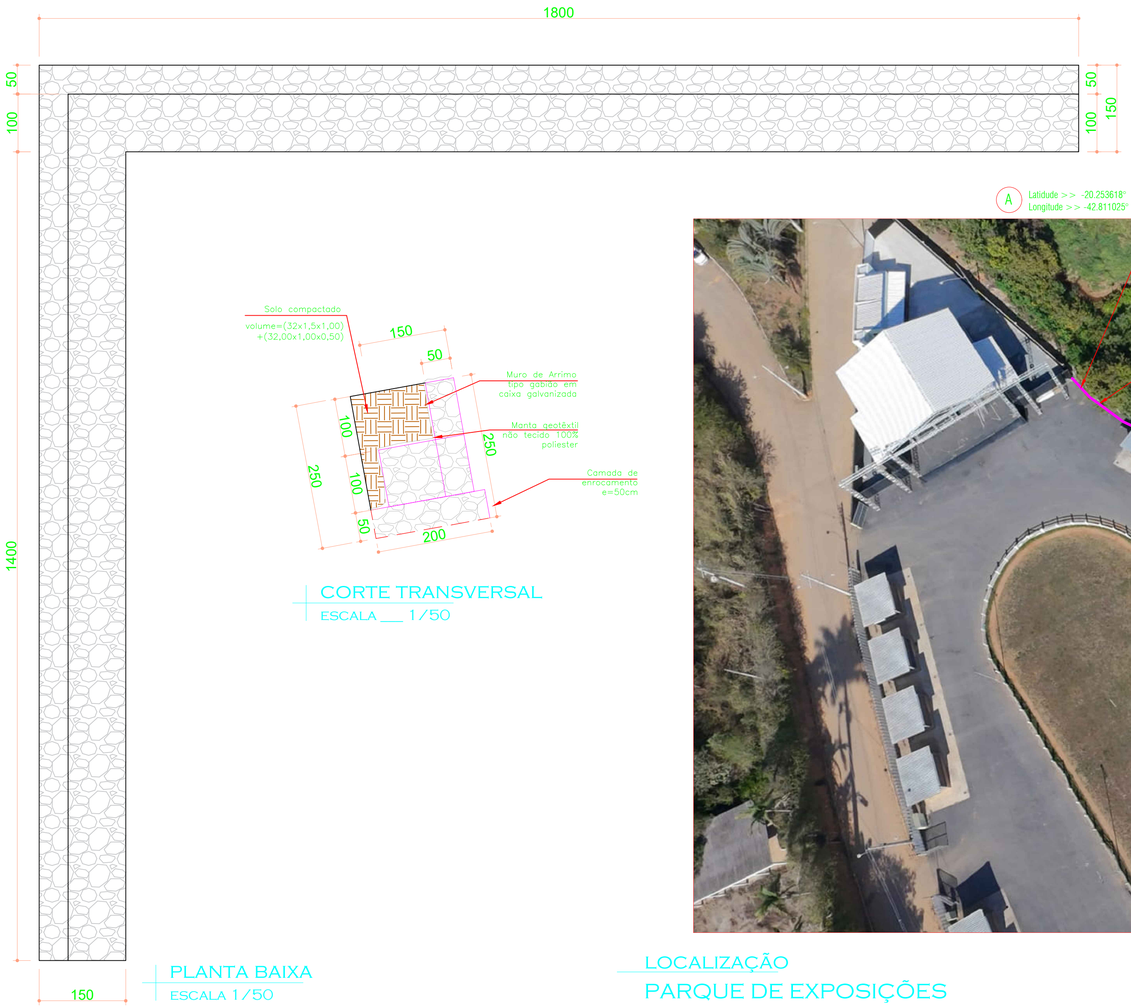

PLANTA BAIXA
ESCALA 1/50

CORTE TRANSVERSAL
ESCALA ___ 1/50

LOCALIZAÇÃO
PARQUE DE EXPOSIÇÕES
SEM ESCALA

Detalhe 1: Amarração da Malha
Sem escala

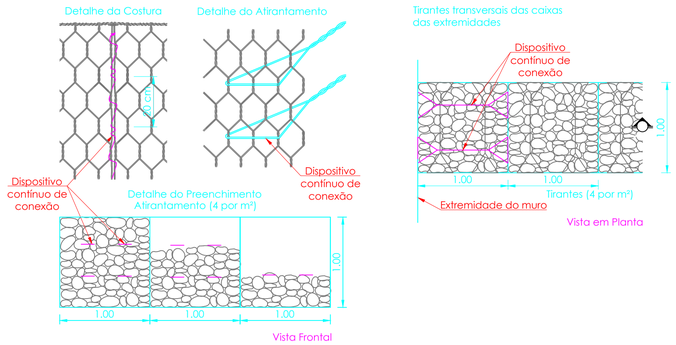

CAIXA PROTEÇÃO
DA FOSSA

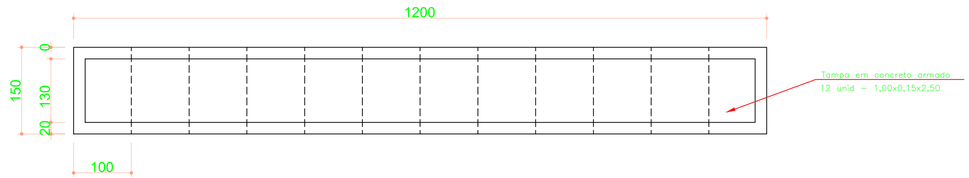

PLANTA BAIXA
ESCALA 1/50

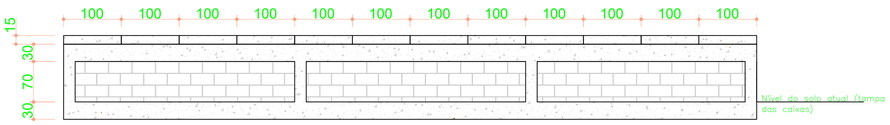

CORTE TRANSVERSAL
ESCALA ___ 1/50

ProSen Projetos & Serviços de Engenharia Ltda.

Prefeitura Municipal
Santa Cruz do Escalvado
ESTADO DE MINAS GERAIS
Administração 2025-2028

OBJETO 2a. Etapa de execução de serviços diversos no Parque de Exposições Municipal	NO OPERAÇÃO ---------
	DATA Julho / 2026
RESPONSÁVEL TÉCNICO PELO PROJETO Eng. Civil WILSON DIAS DA FONSECA JR.	CREA 61.924 / D
PREFEITO MUNICIPAL GILMAR DE PAULA LIMA	CPF 697.293.526-15
CONTÉM Detalhes Diversos	ESCALA Indicadas
LOCALIZAÇÃO Parque de Exposições Municipal em Sta. Cruz Escalv. (MG)	FOLHA 01/02
FINANCIAMENTO RECURSOS PRÓPRIOS	

Formato A1