



LOCALIZAÇÃO

ESTRADA ENTRE COM. SÃO JOSÉ E PORTO PLÁCIDO

SEM ESCALA


VER PLANILHA ORÇAMENTÁRIA E MEMÓRIA DE CÁLCULO PARA DEFINIÇÃO DAS QUANTIDADES E SERVIÇOS A SEREM EXECUTADOS NO TRECHO

PONTO (B)
COMUNID. PORTO PLÁCIDO
FIM TRECHO

PONTO (A)
COMUNID. SÃO JOSÉ
INÍCIO TRECHO


(B) Latitude >> -20.297632°
Longitude >> -42.888827°

(A) Latitude >> -20.284506°
Longitude >> -42.853452°

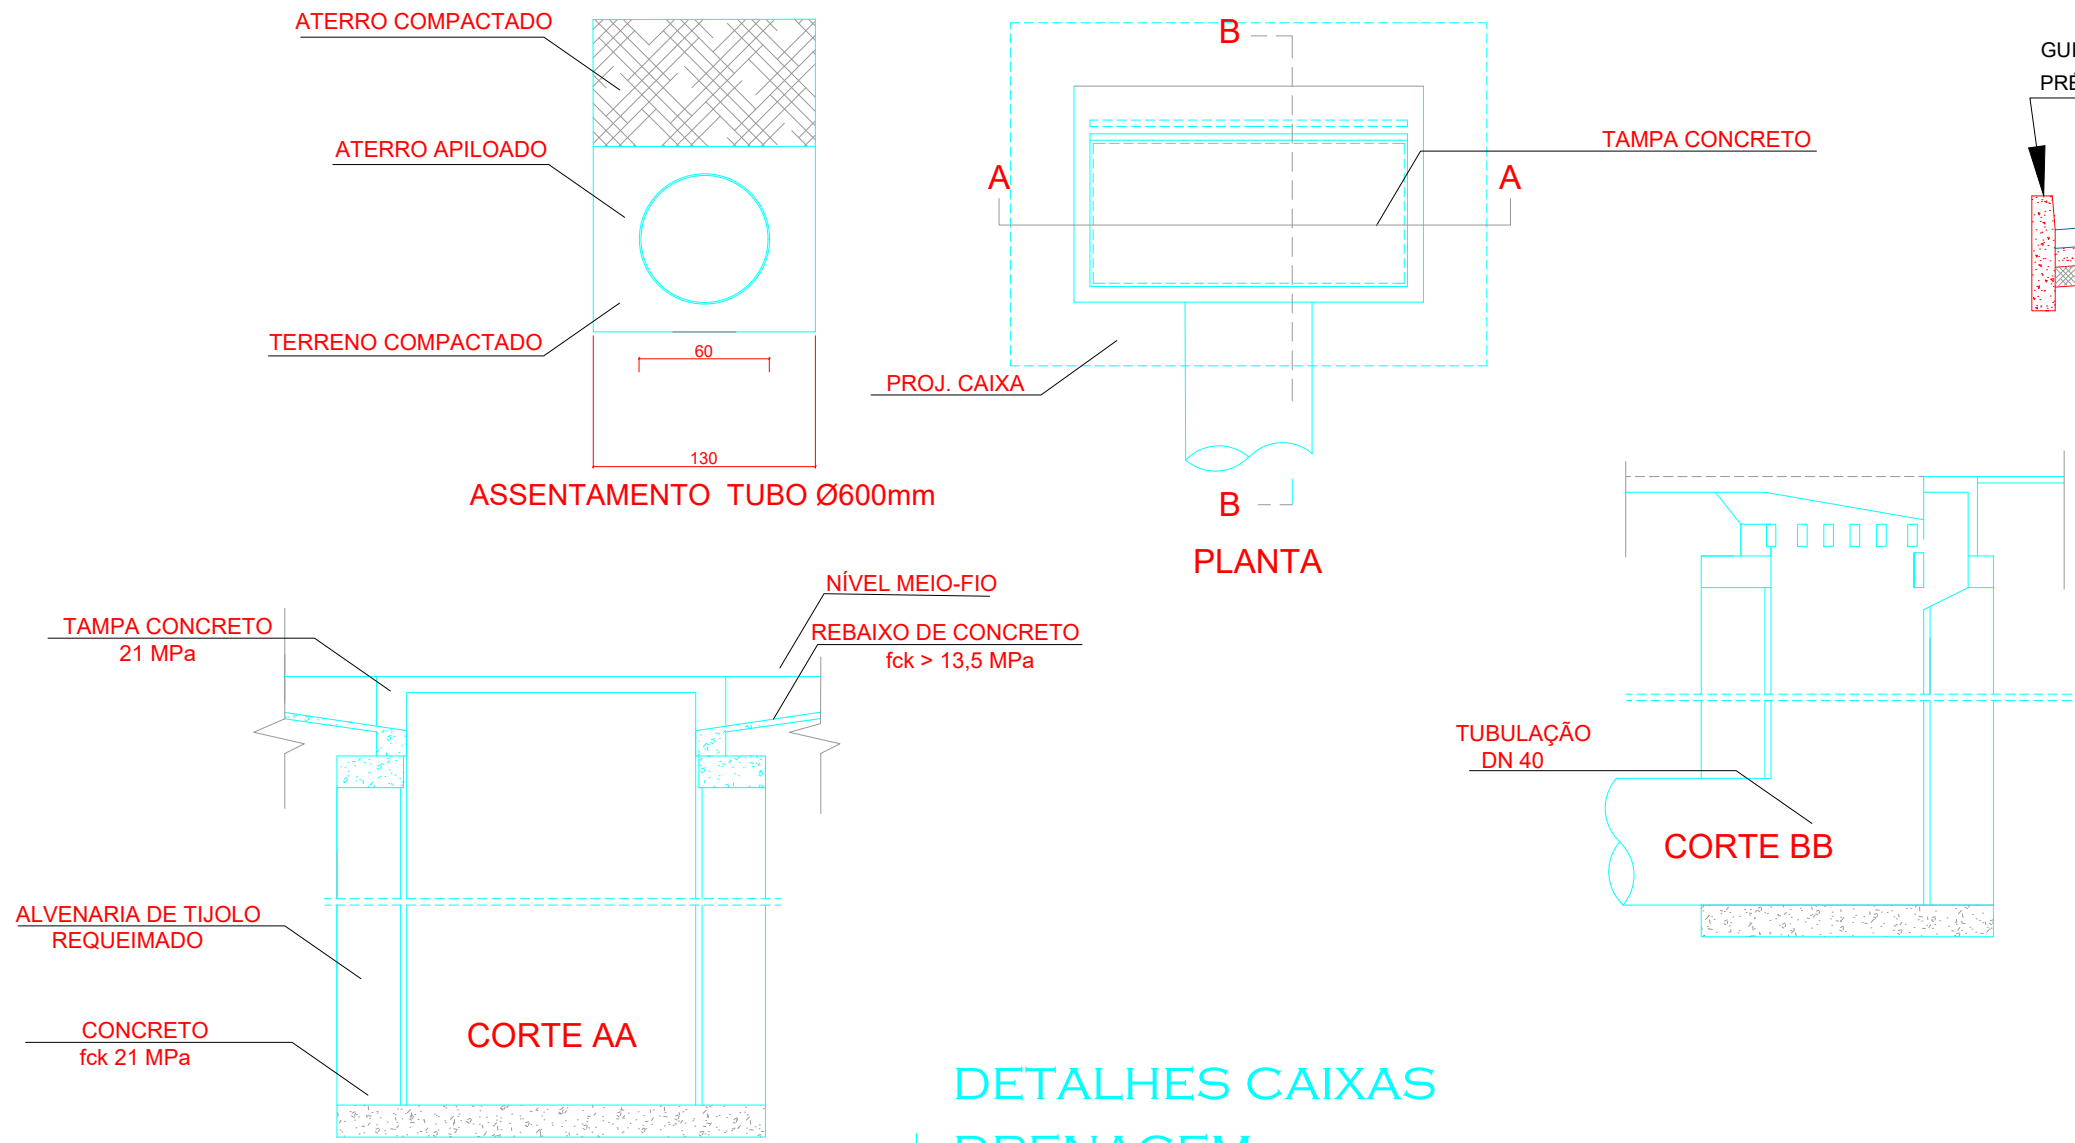

DETALHES CAIXAS DRENAGEM

SEM ESCALA

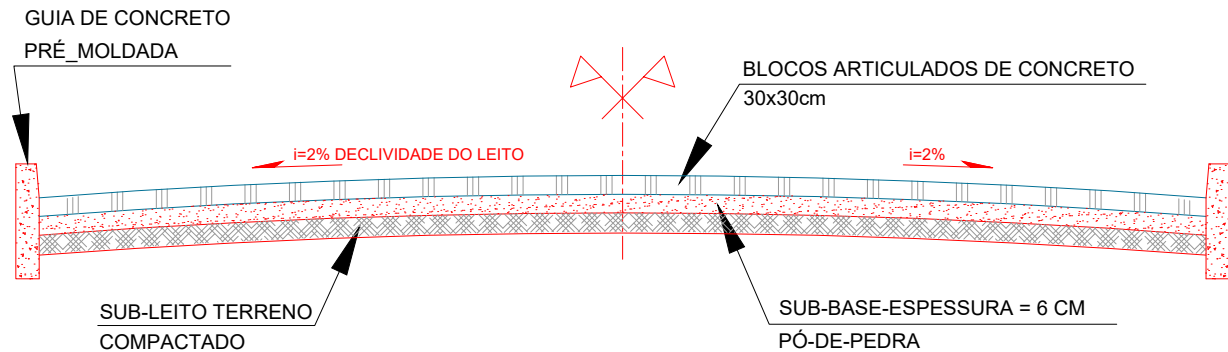

PERFIL TRANSVERSAL

SEM ESCALA

 ProSen Projetos & Serviços de Engenharia Ltda.	
 Prefeitura Municipal Santa Cruz do Escalvado ESTADO DE MINAS GERAIS Administração 2025-2028	
OBJETO	NO OPERAÇÃO
Recomposição de calçamento tipo bloquete na estrada de acesso entre as Comunidades de São José e Porto Plácido	DATA JUNHO / 26
RESPONSÁVEL TÉCNICO PELO PROJETO	CREA 61.924 / D
Eng. Civil WILSON DIAS DA FONSECA JR.	CPF 697.293.526-15
PREFEITO MUNICIPAL	ESCALA Indicadas
GILMAR DE PAULA LIMA	FOLHA 01/01
CONTÉM	
Detalhes diversos	
LOCALIZAÇÃO	
Zona rural de Santa Cruz do Escalvado (MG)	
PROGRAMA	
RECURSOS PRÓPRIOS	