
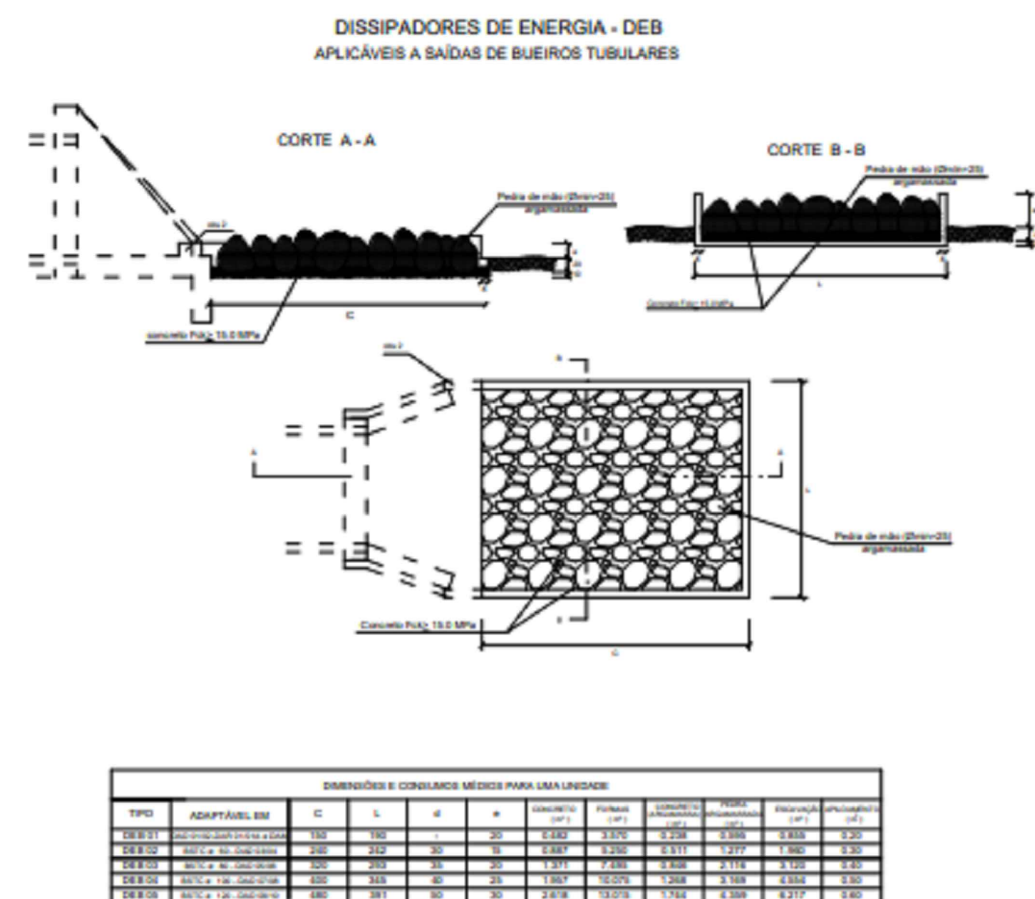
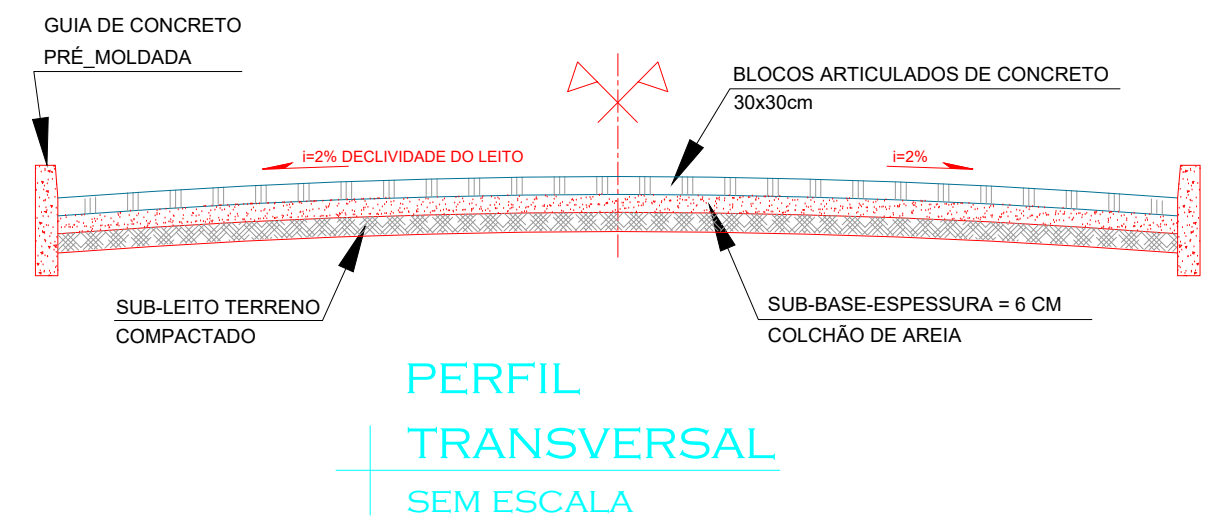
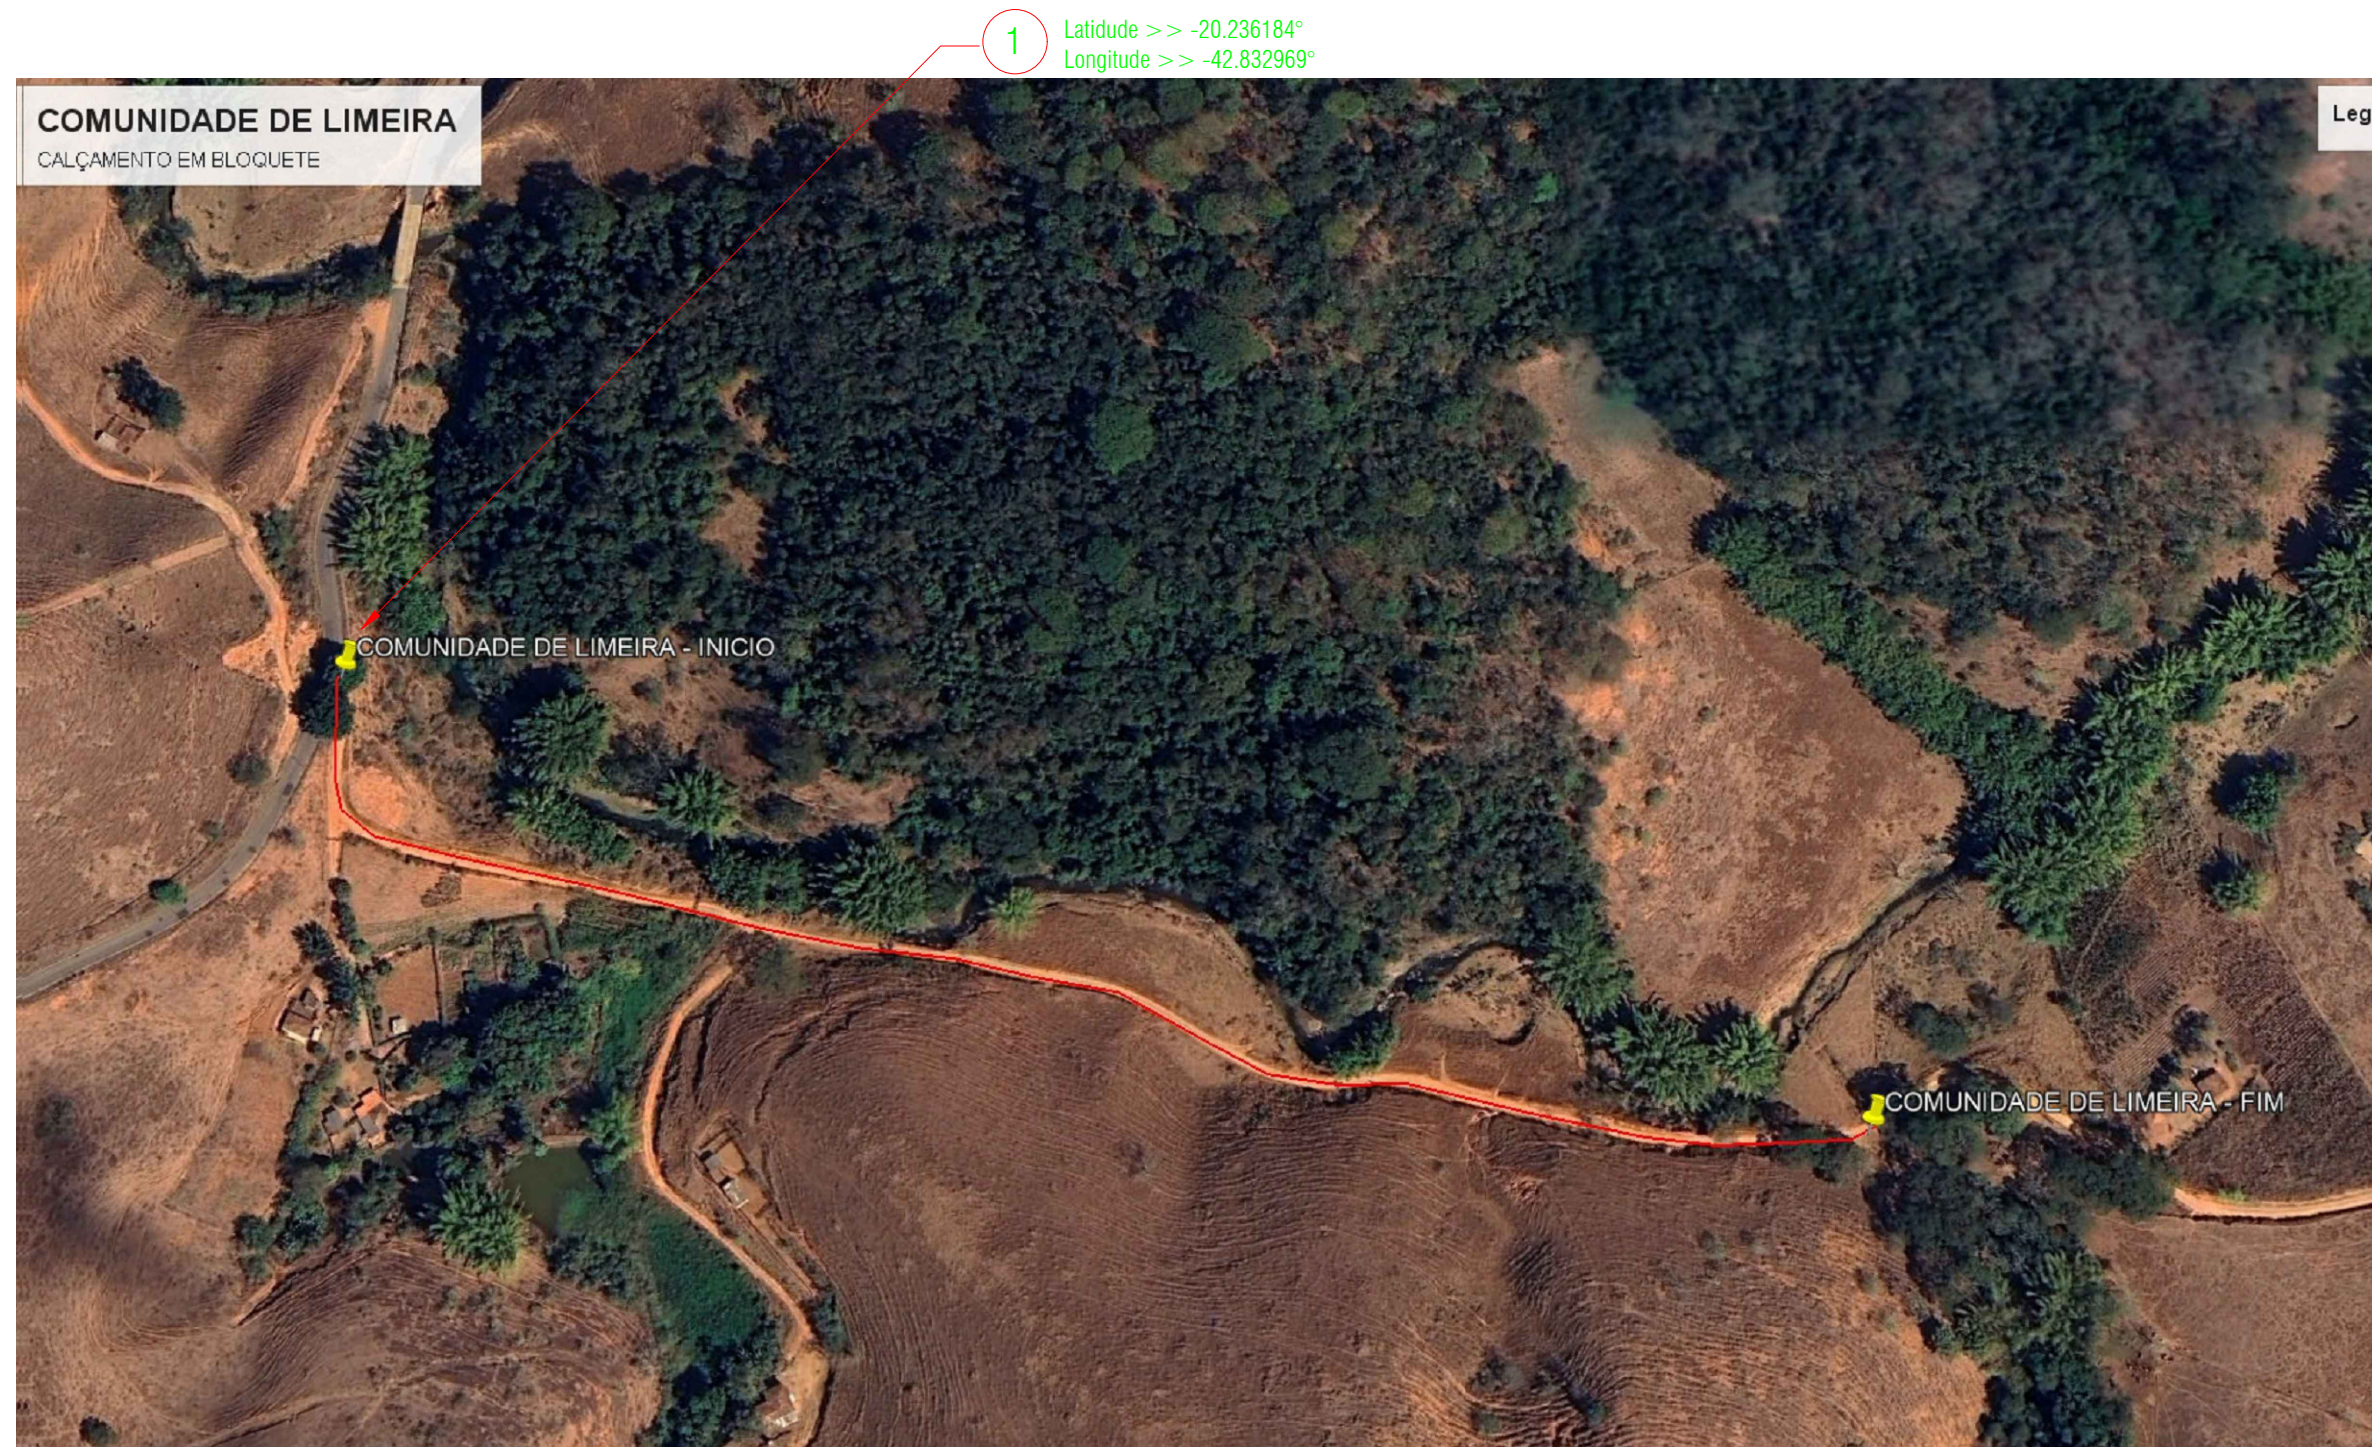
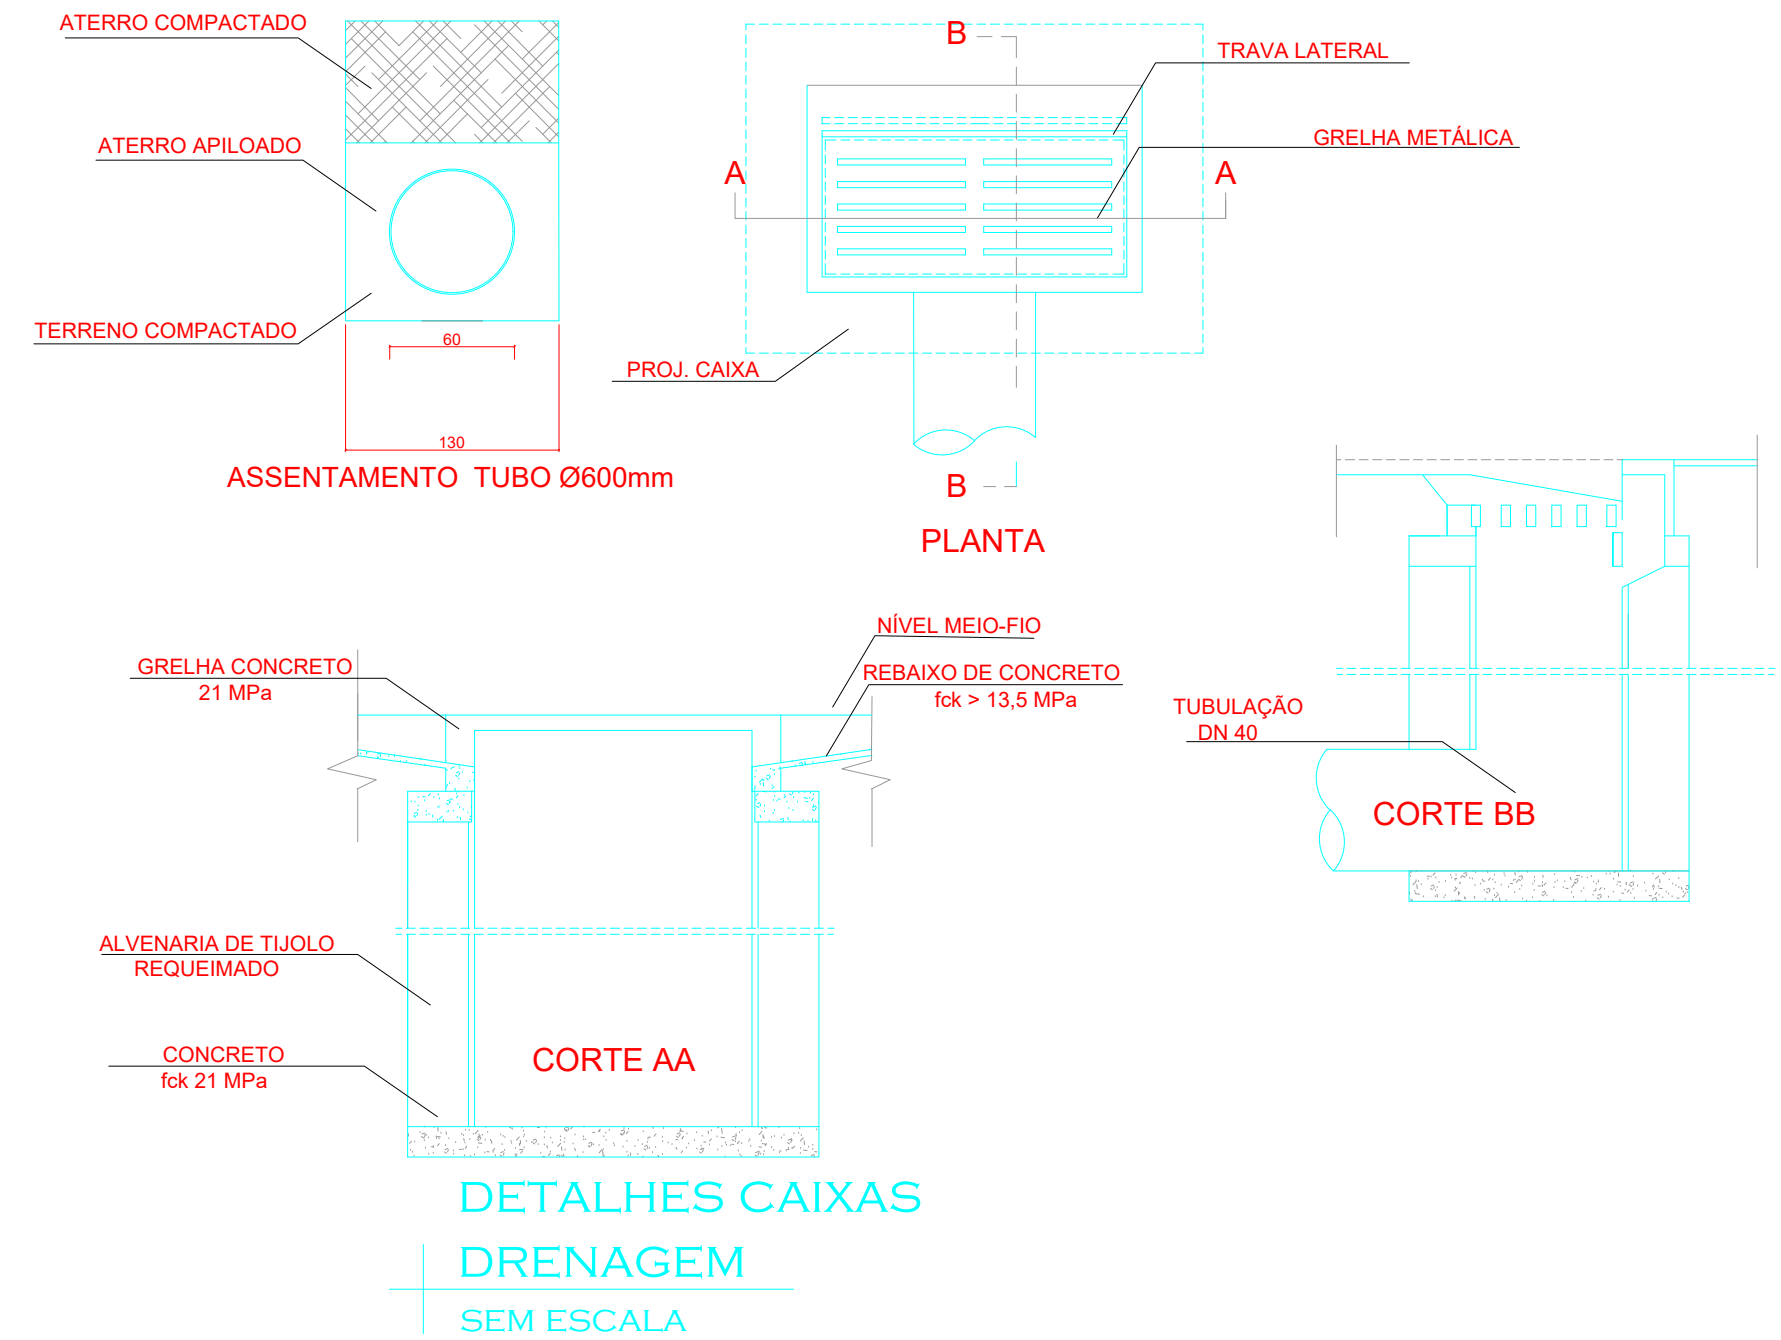


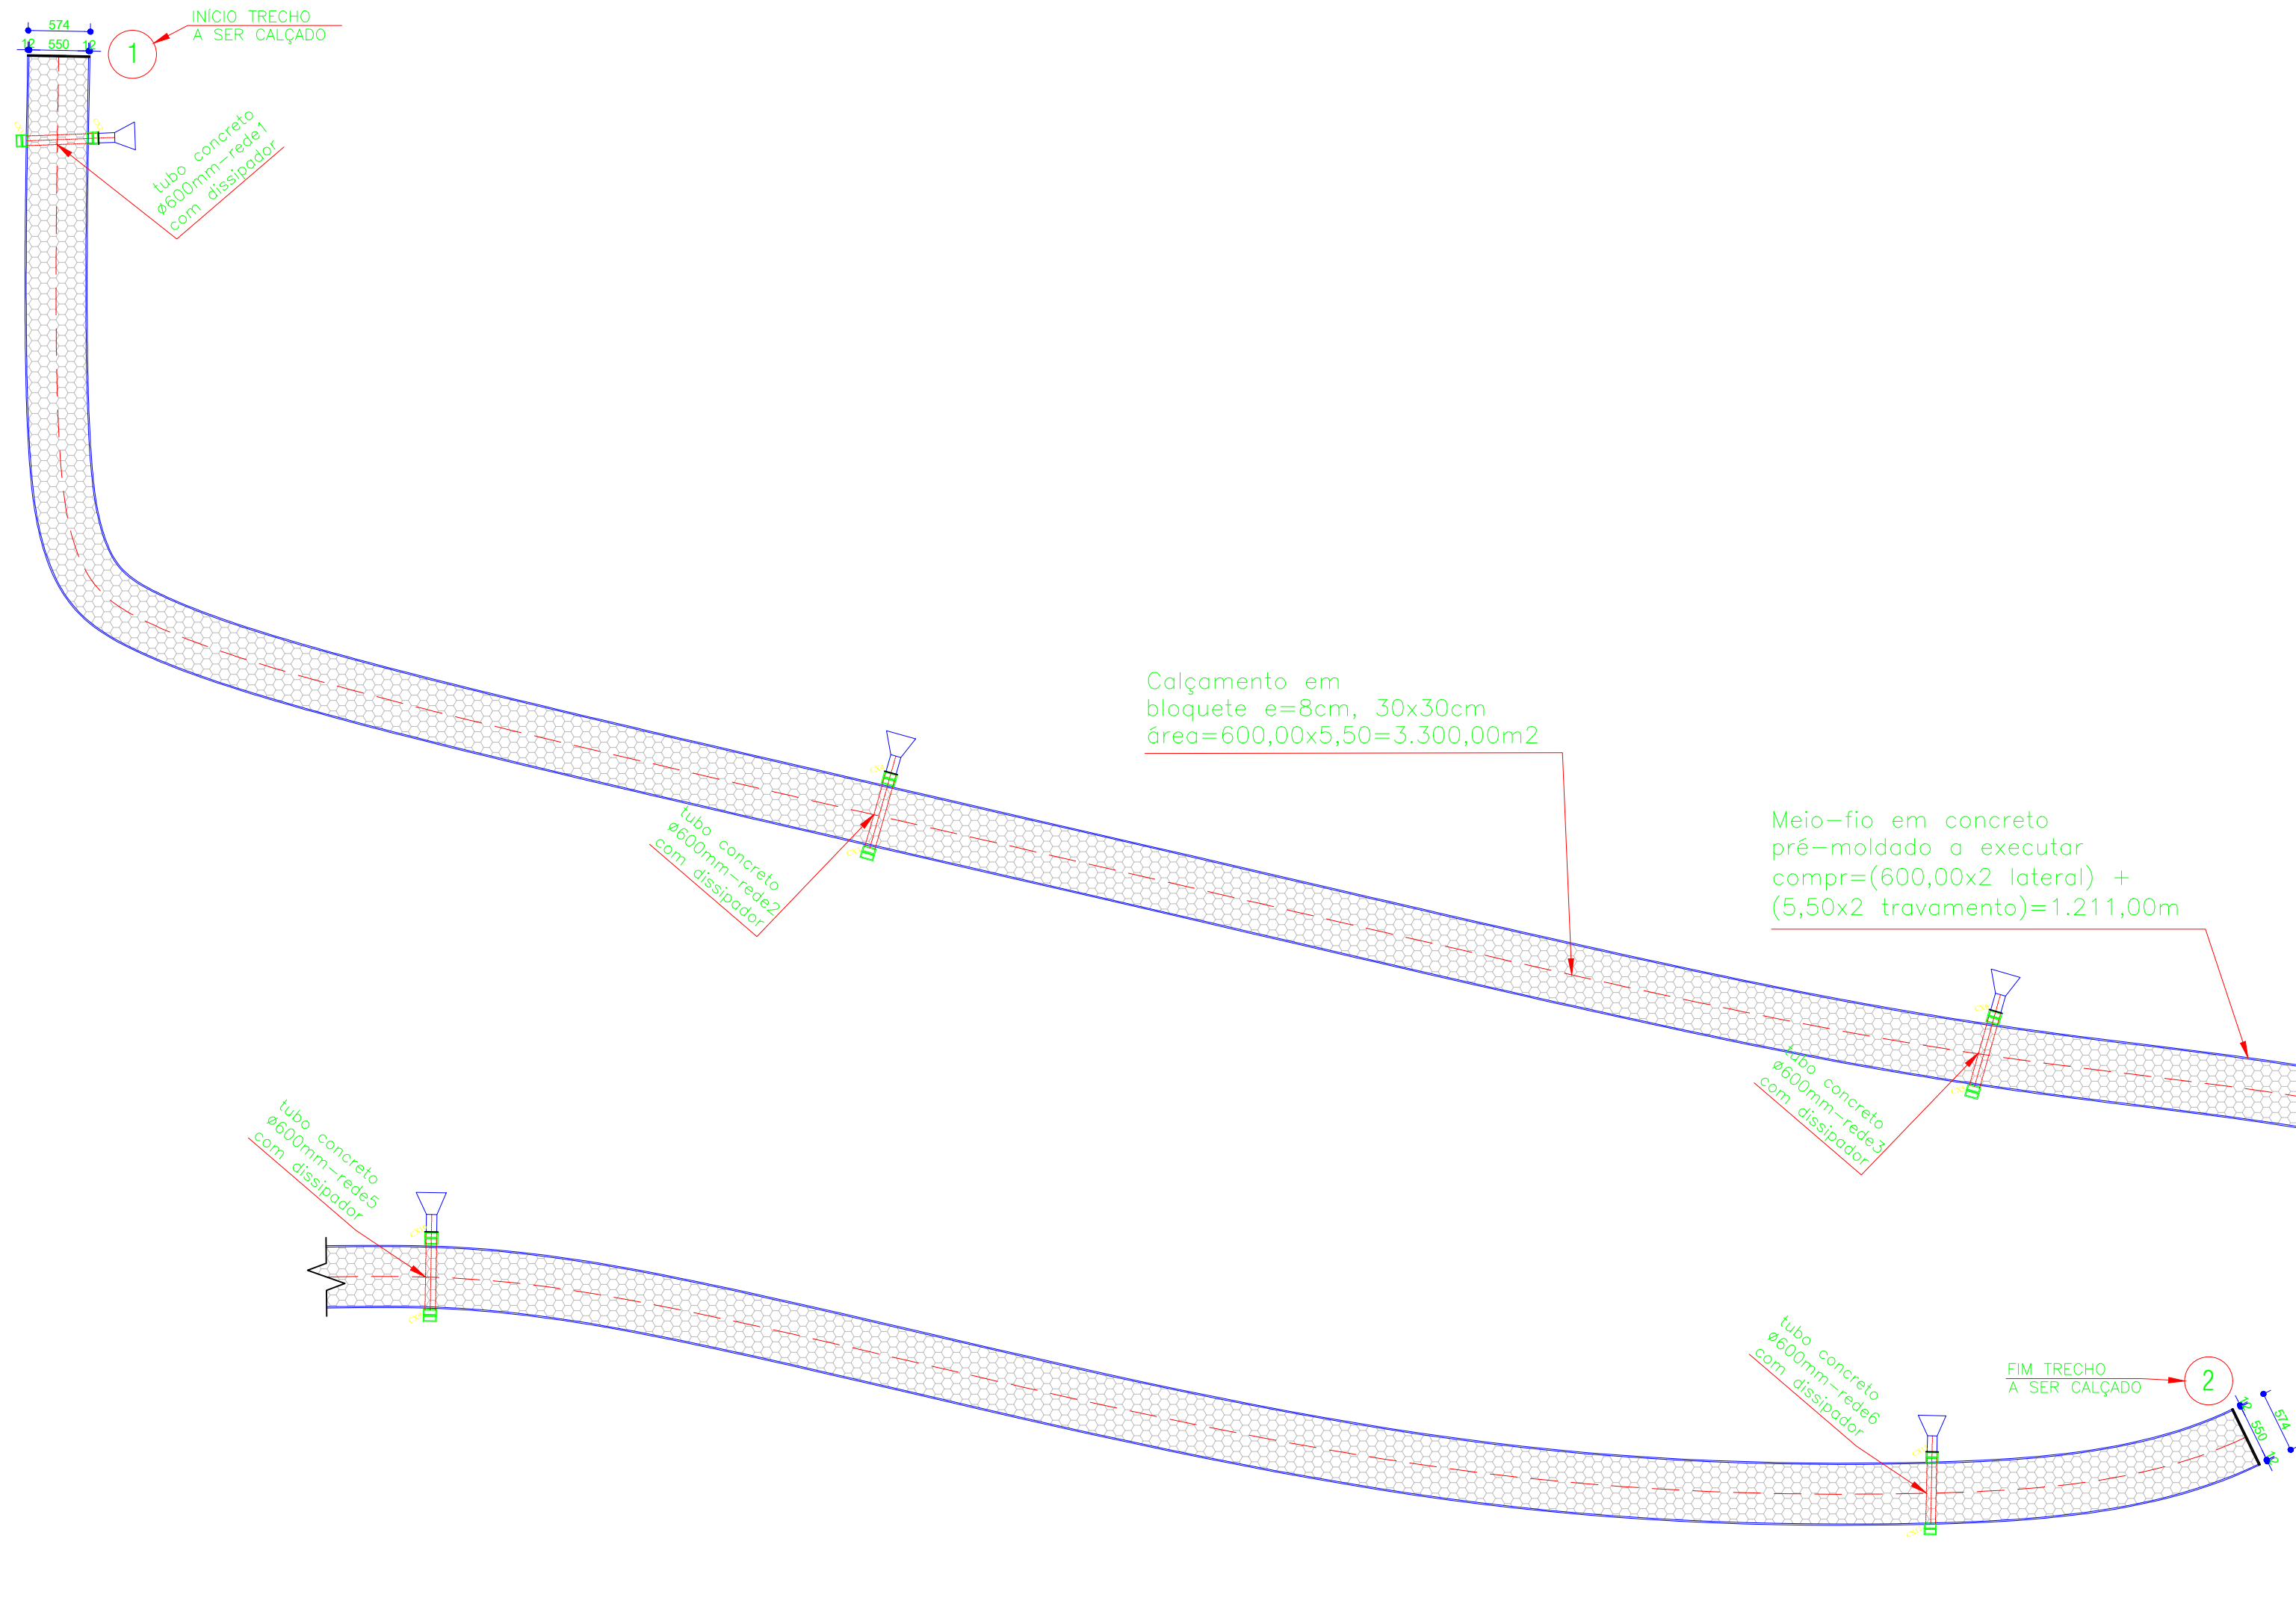

LOCALIZAÇÃO
COMUNIDADE DE LIMEIRA
SEM ESCALA

DETALHE DO DISSIPADOR
SEM ESCALA

ProSen Projetos & Serviços de Engenharia Ltda.	
Prefeitura Municipal Santa Cruz do Escalvado ESTADO DE MINAS GERAIS Administração 2025-2028	
OBJETO	NO OPERAÇÃO
Execução de calçamento tipo bloquete no "TRECHO 1" de estrada vicinal na Comunidade de Limeira	DATA JULHO / 26
RESPONSÁVEL TÉCNICO PELO PROJETO	CREA 61.924 / D
Eng. Civil WILSON DIAS DA FONSECA JR.	CPF 697.293.526-15
PREFEITO MUNICIPAL	ESCALA Indicadas
GILMAR DE PAULA LIMA	FOLHA 01/01
CONTEÚM	
Detalhes diversos	
LOCALIZAÇÃO	
Zona rural de Santa Cruz do Escalvado (MG)	
PROGRAMA	
RECURSOS PRÓPRIOS	