



 


CAIXA DE PASSAGEM


2 x TUBO PEAD DN1000 SN8
L = 42,00 m (CADA) | i = 1,00%

SENTIDO DO FLUXO ->


DISSIPADOR

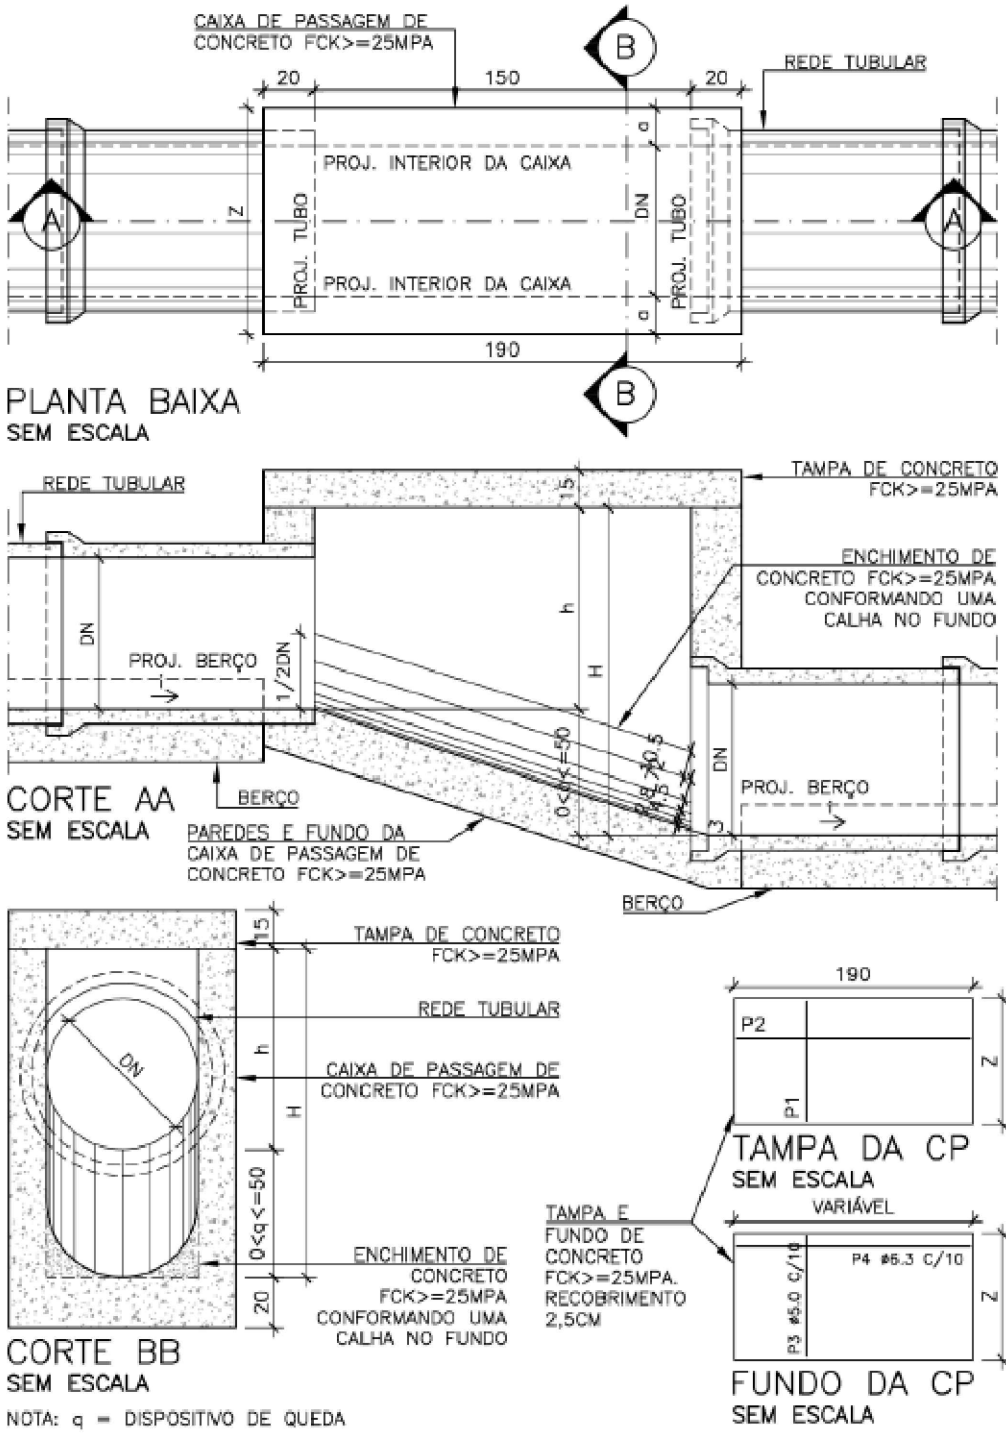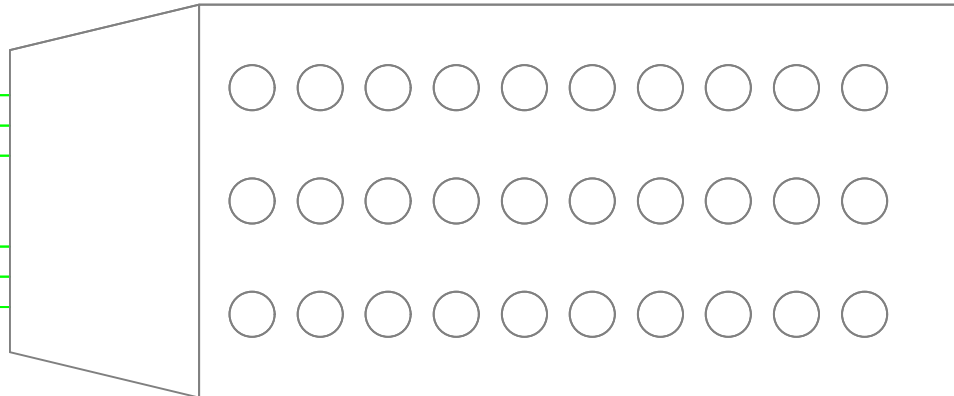

DETALHES DA CAIXA PASSAGEM
SEM ESCALA

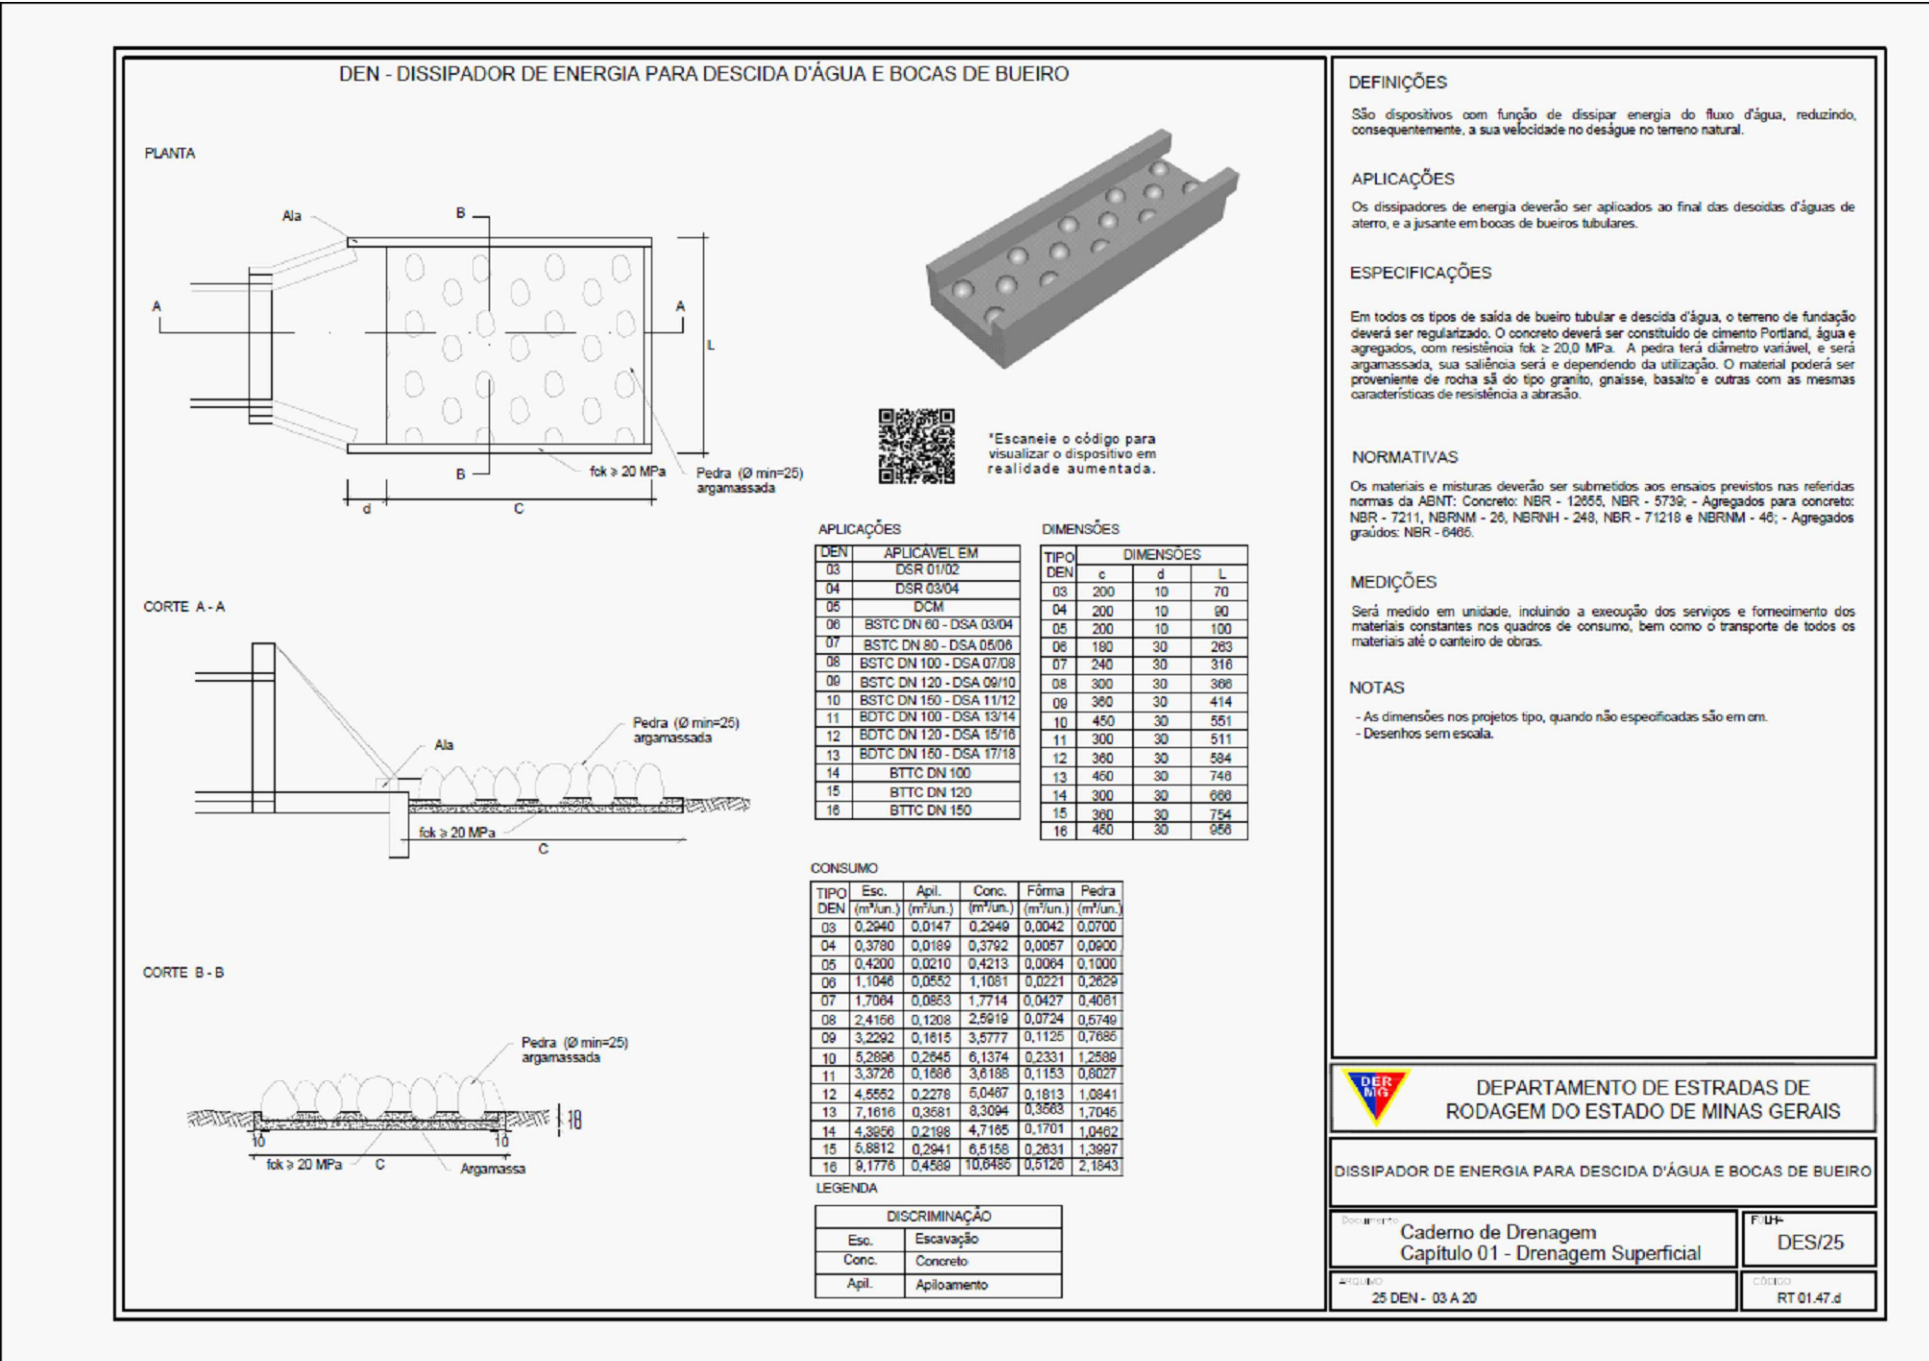

DETALHES DO DISSIPADOR
SEM ESCALA

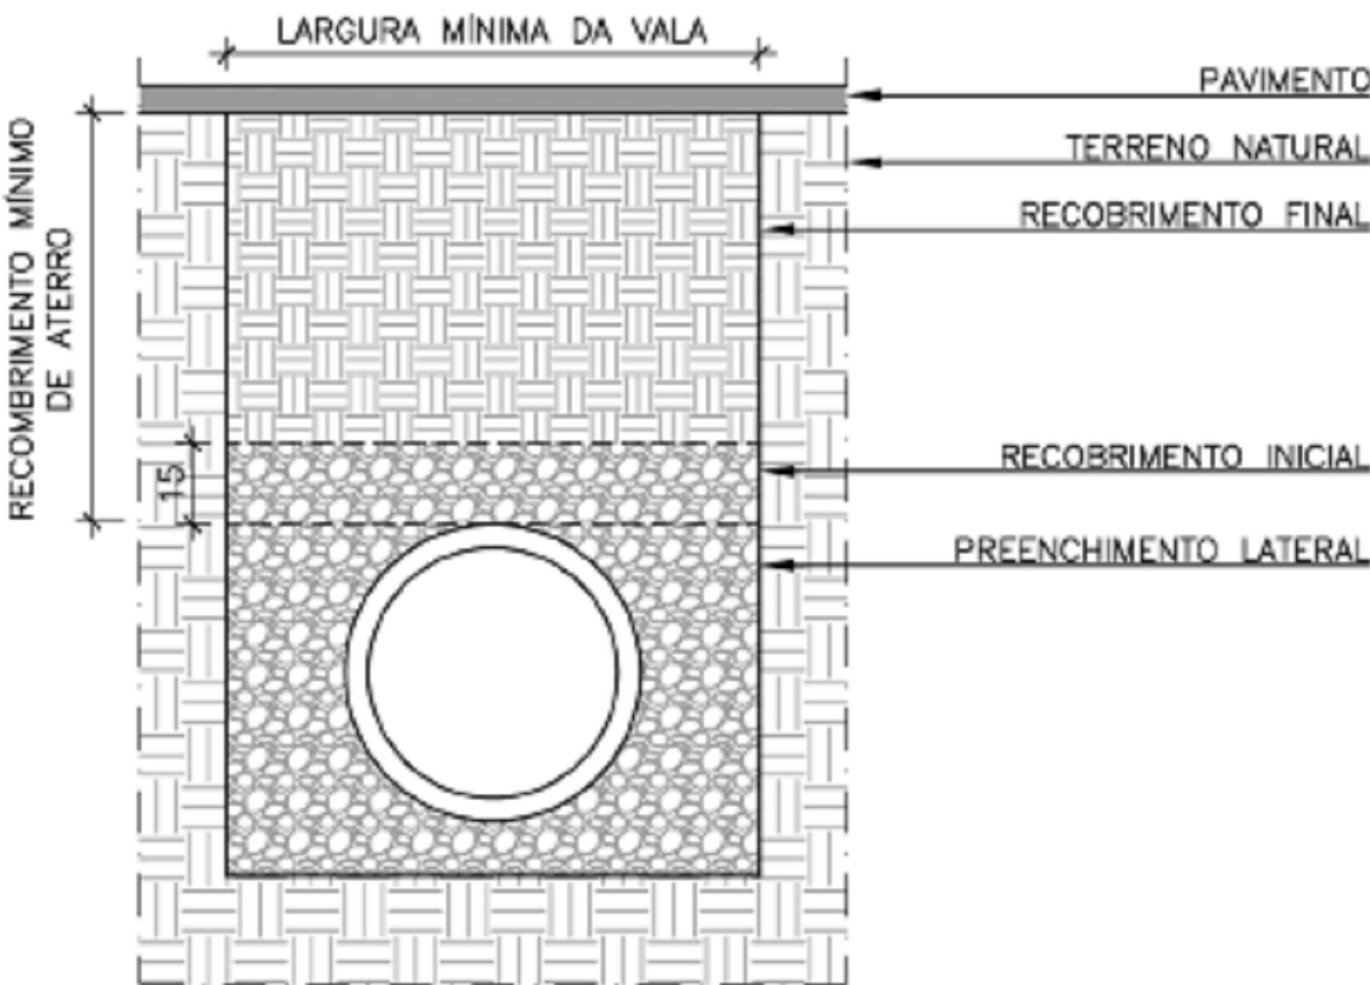

CORTE ESQUEMÁTICO
SEM ESCALA

DETALHES REDE
SEM ESCALA

Latitude >> -20.265614°
Longitude >> -42.890929°



LOCALIZAÇÃO
SEM ESCALA

 ProSen Projetos & Serviços de Engenharia Ltda.  Prefeitura Municipal Santa Cruz do Escalvado ESTADO DE MINAS GERAIS Administração 2025-2028	
OBJETO	NO OPERAÇÃO
Execução de rede de drenagem pluvial	
	DATA
	SET / 26
RESPONSÁVEL TÉCNICO PELO PROJETO	CREA
Eng. Civil WILSON DIAS DA FONSECA JR.	61.924 / D
PREFEITO MUNICIPAL	CPF
GILMAR DE PAULA LIMA	697.293.526-15
CONTÉM	ESCALA
Detalhes Diversos	Indicadas
LOCALIZAÇÃO	FOLHA
Comunidade do Jerônimo, Zona Rural Santa Cruz Escalv.	
PROPOSTA	
RECURSOS PRÓPRIOS	01/02