


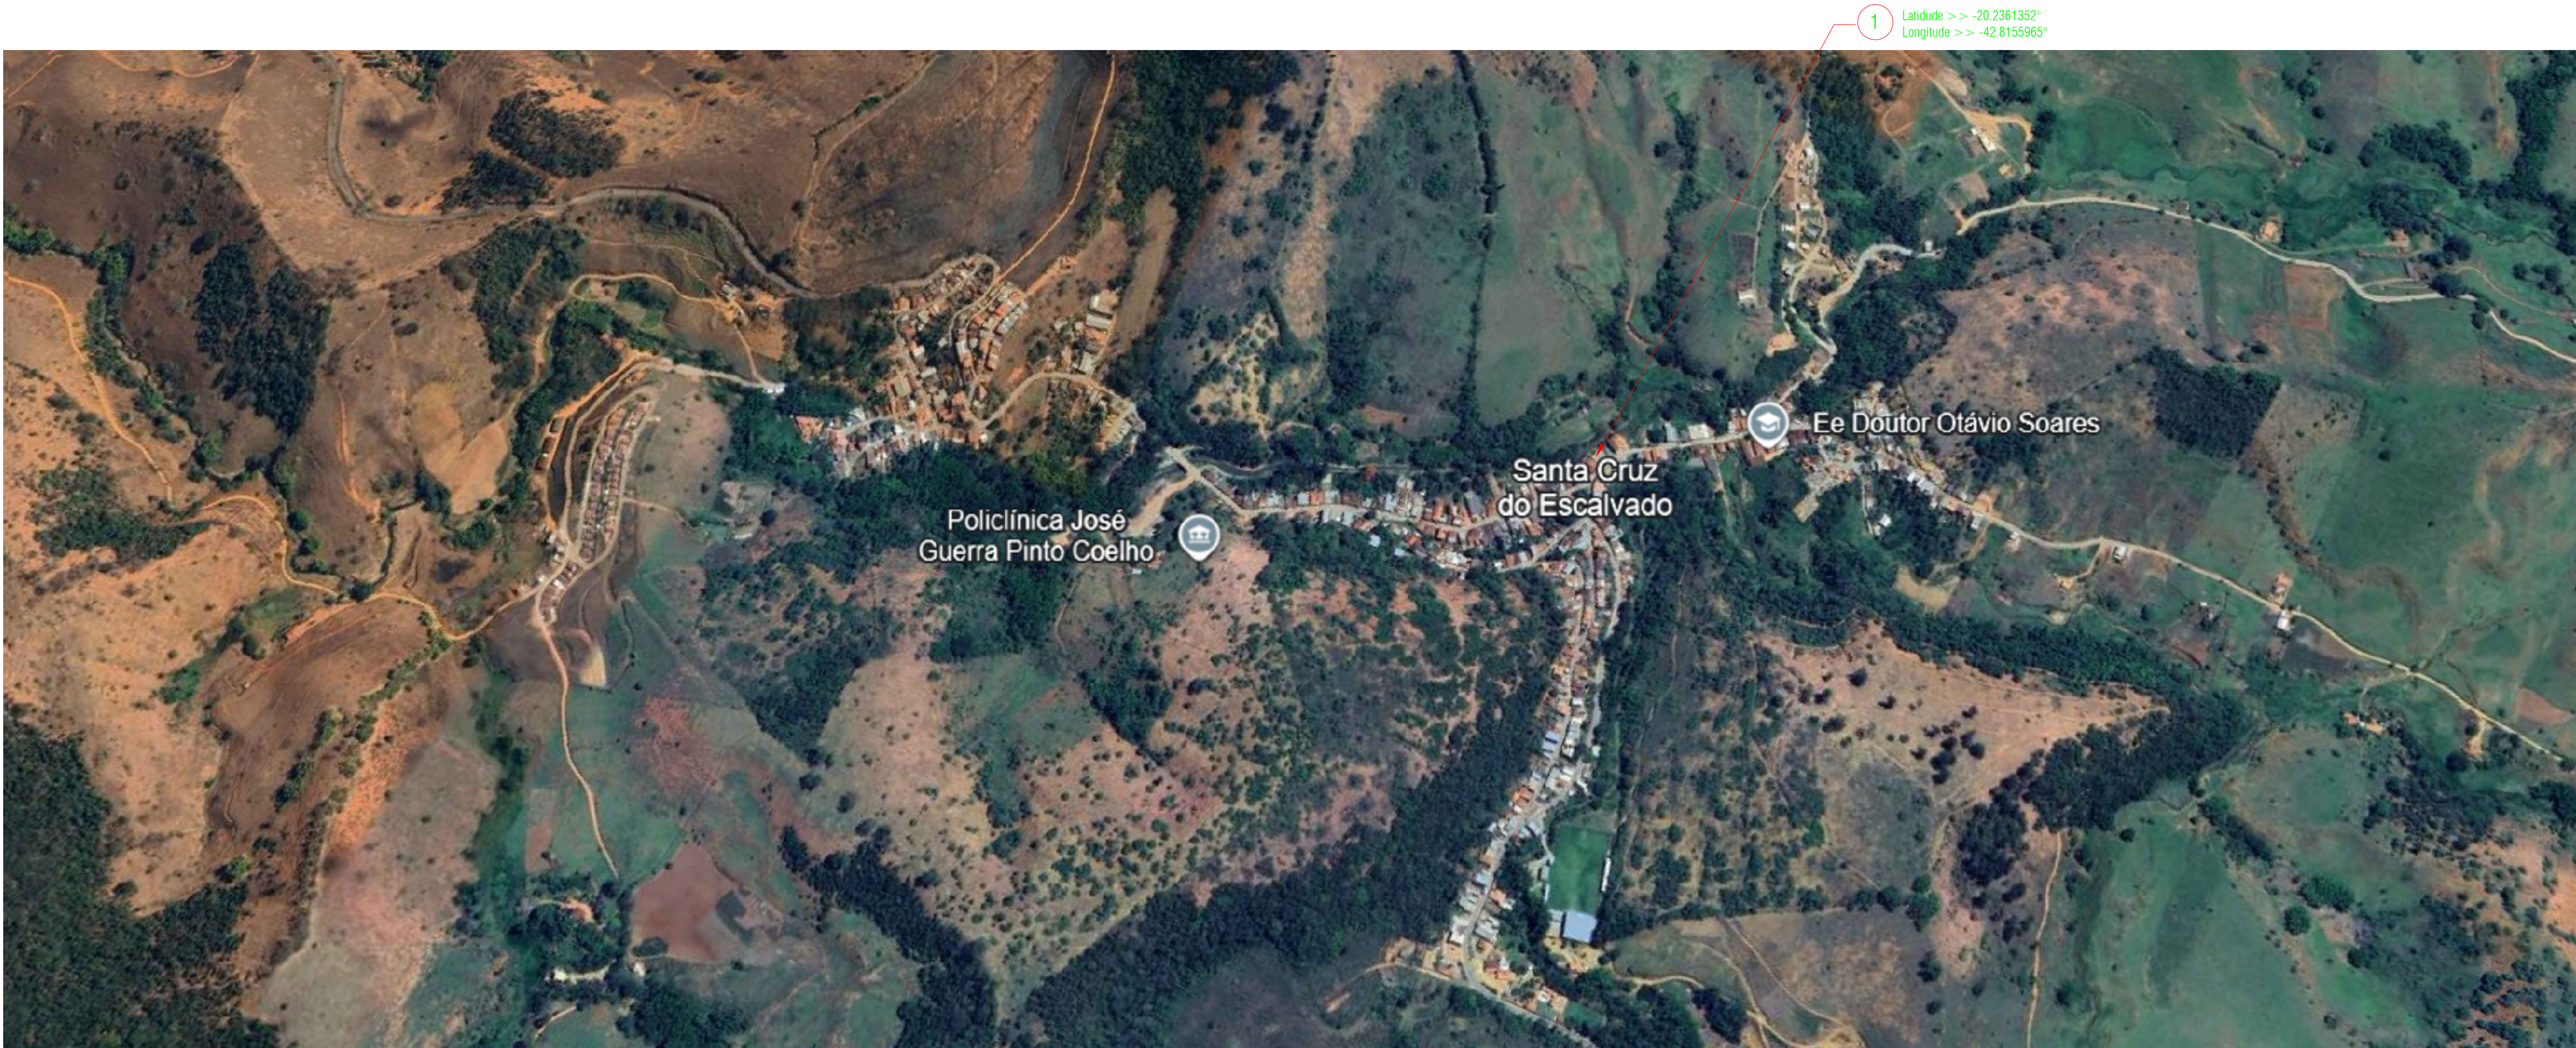
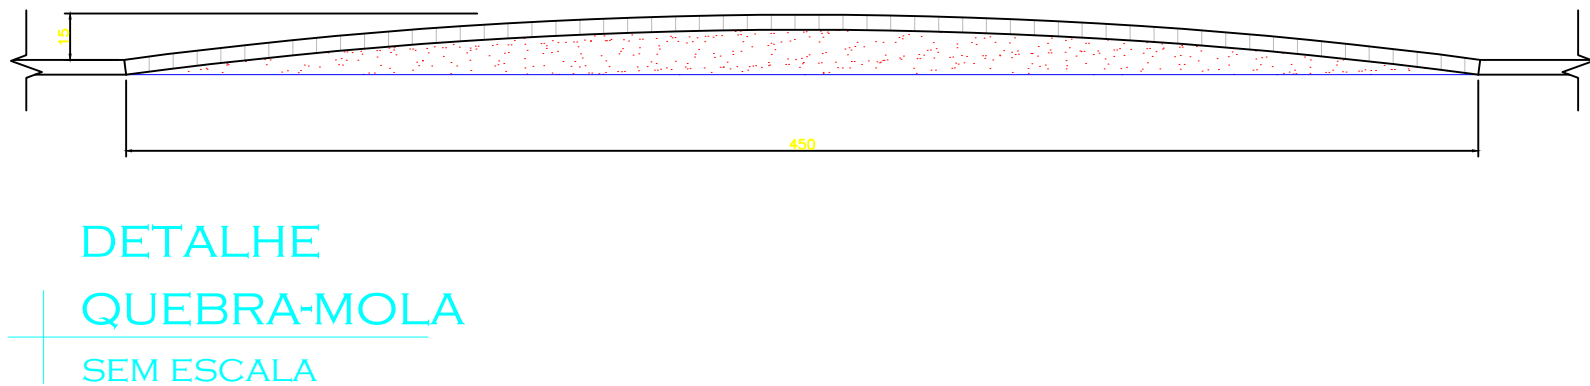


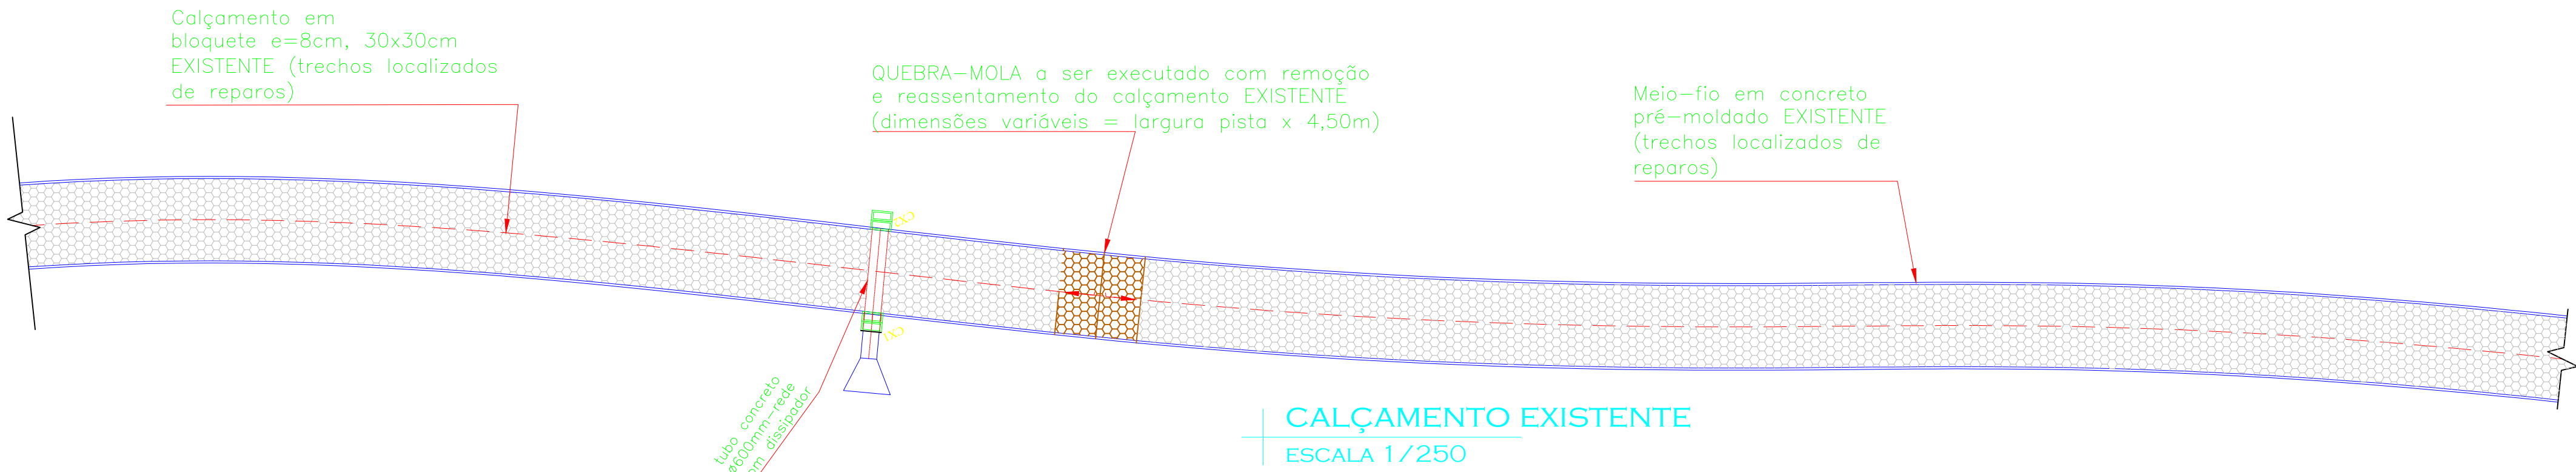



LOCALIZAÇÃO
COM. CÓRR. MATODENTRO-TRECHO 2
SEM ESCALA

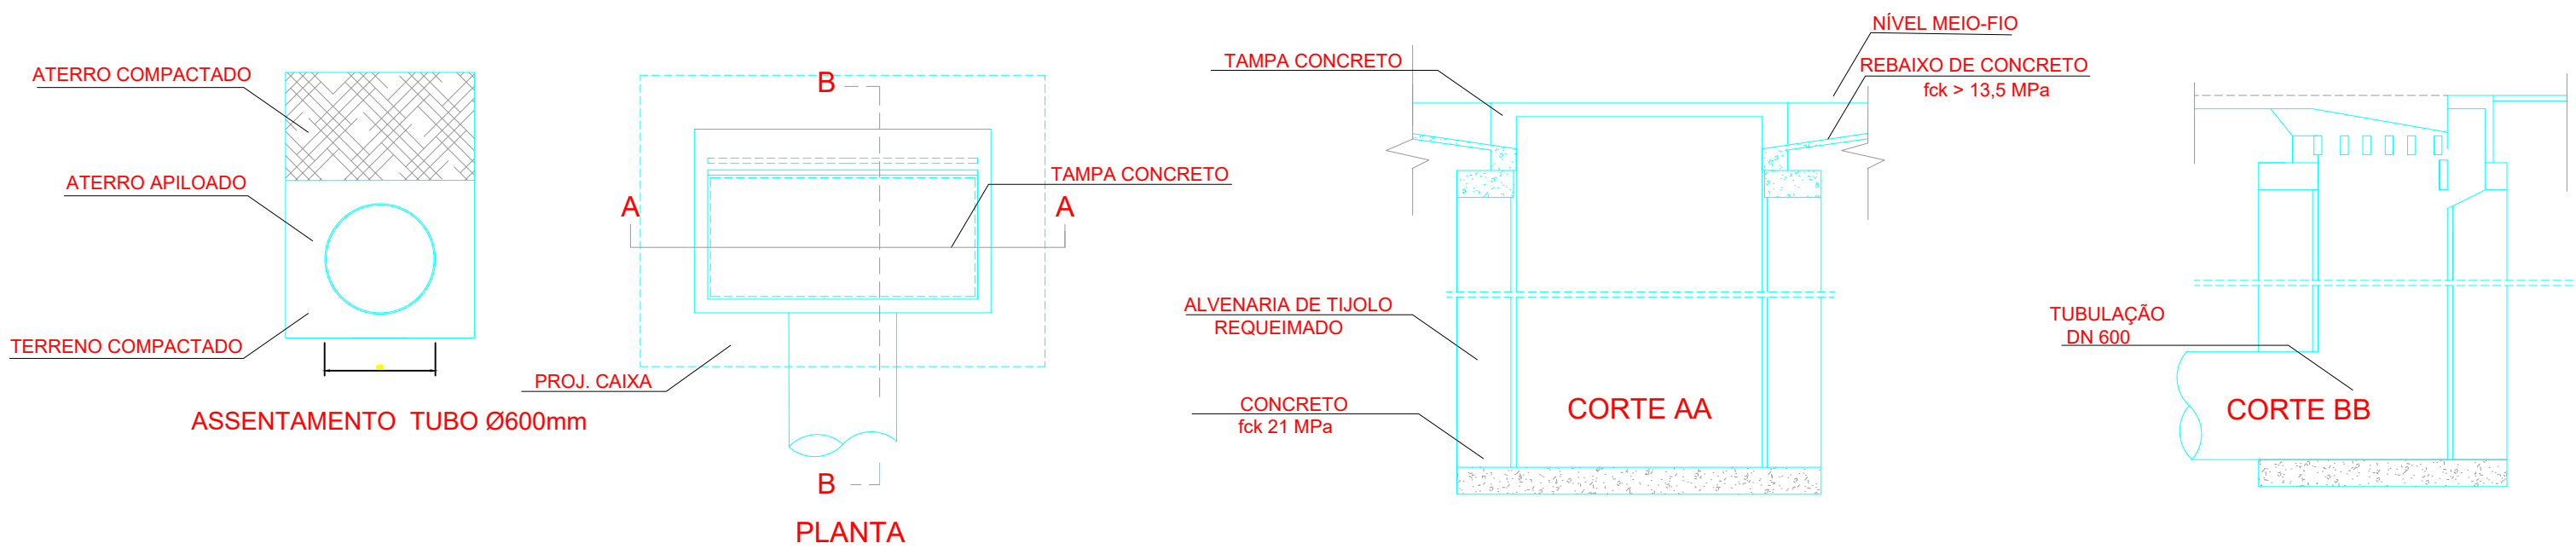

DETALHES CAIXAS
DRENAGEM
SEM ESCALA

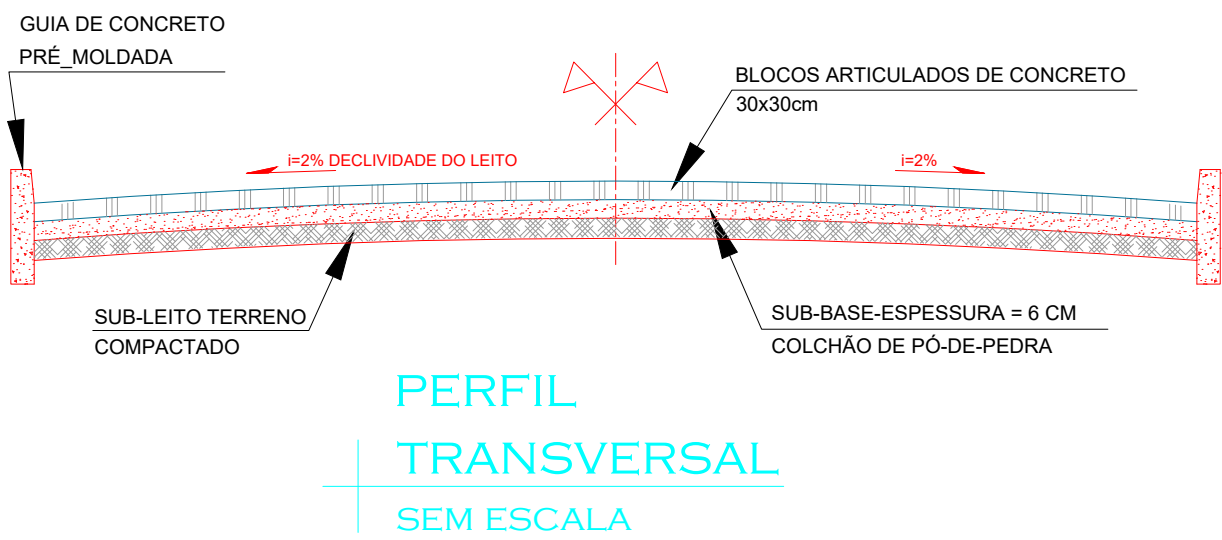

CONSUMO MÍDIO POR UNIDADE		
DISCRIMINAÇÃO	UNIDADE	QUANTID.
FORMA	m²	7,670
CONCRETO fck ≥ 20MPa	m³	1,200
ESCAVAÇÃO	m³	4,030
PEDRA FIXADA COM CONCRETO(VAZIOS=40%)	m³	0,870

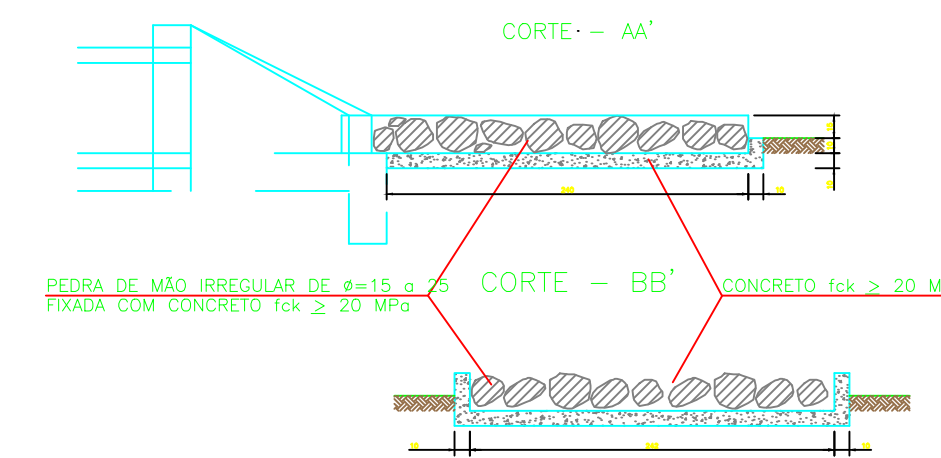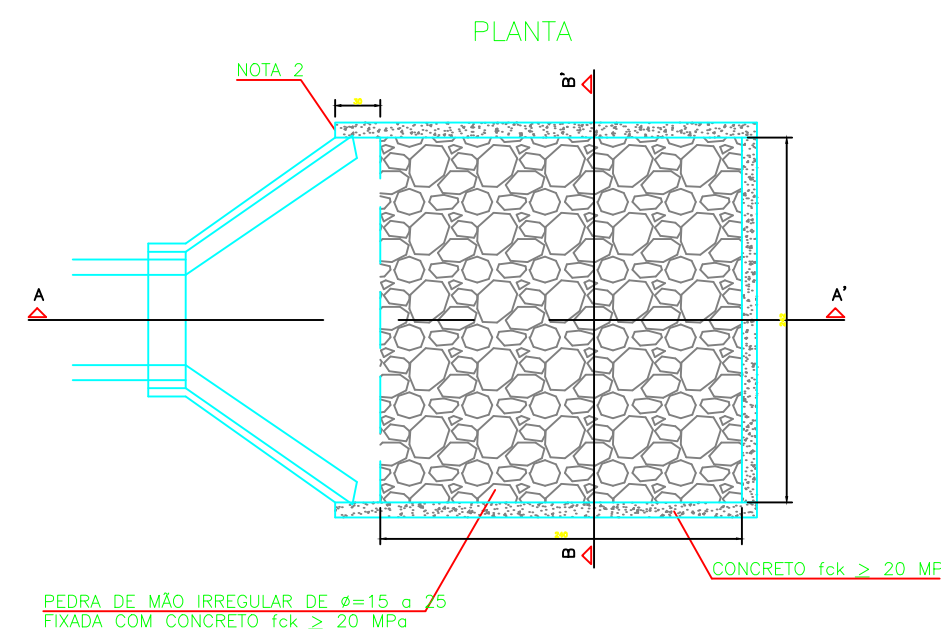

DETALHE DO DISSIPADOR
SEM ESCALA

 ProSen Projetos & Serviços de Engenharia Ltda.	
 Prefeitura Municipal Santa Cruz do Escalvado ESTADO DE MINAS GERAIS Administração 2025-2028	
OBJETO	NO OPERAÇÃO
Execução de serviços diversos em locais diversos no Município de Santa Cruz do Escalvado (MG)	DATA
	AGO / 26
RESPONSÁVEL TÉCNICO PELO PROJETO	CREA
Eng. Civil WILSON DIAS DA FONSECA JR.	61.924 / D
PREFEITO MUNICIPAL	CPF
GILMAR DE PAULA LIMA	697.293.526-15
CONTÉM	ESCALA
Detalhes diversos	Indicadas
LOCALIZAÇÃO	FOLHA
Município de Santa Cruz do Escalvado (MG)	01/01
PROGRAMA	
RECURSOS PRÓPRIOS	