

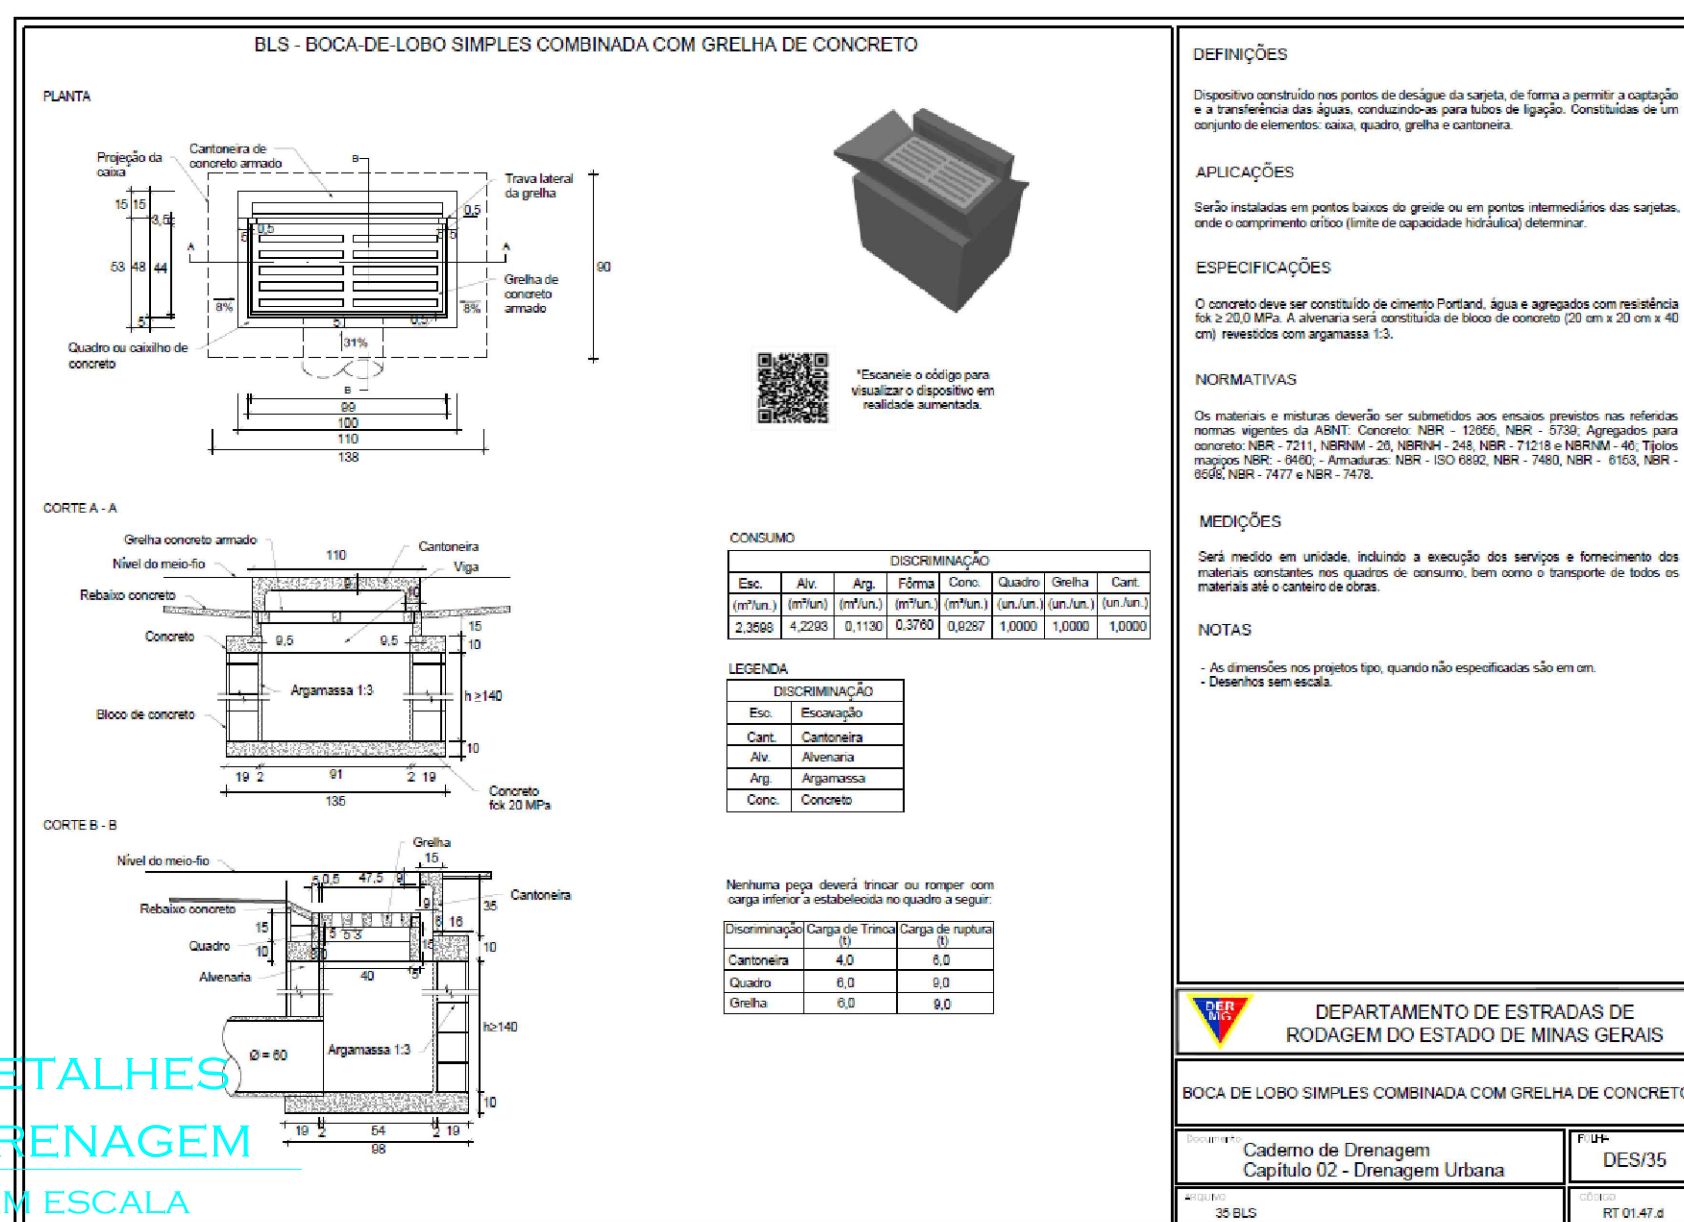
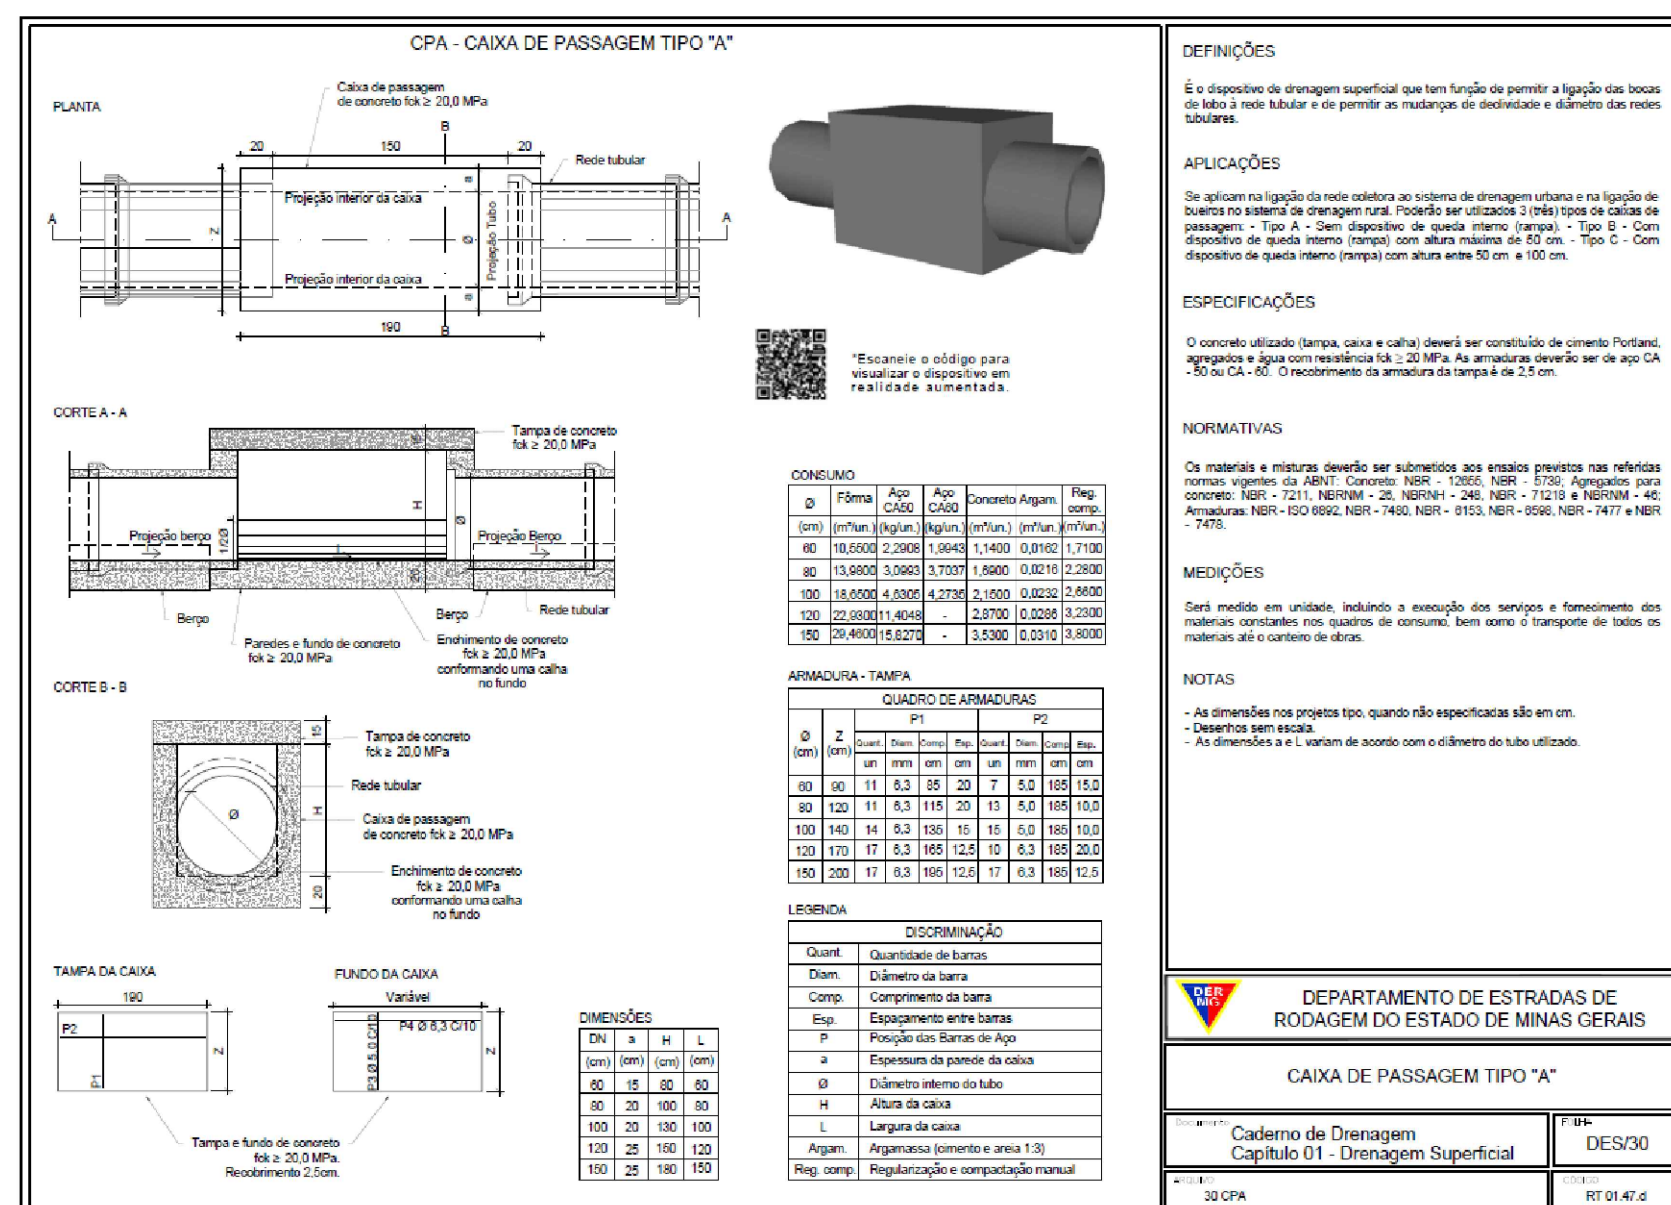


DRENAGEM PLUVIAL - ÁREA 01

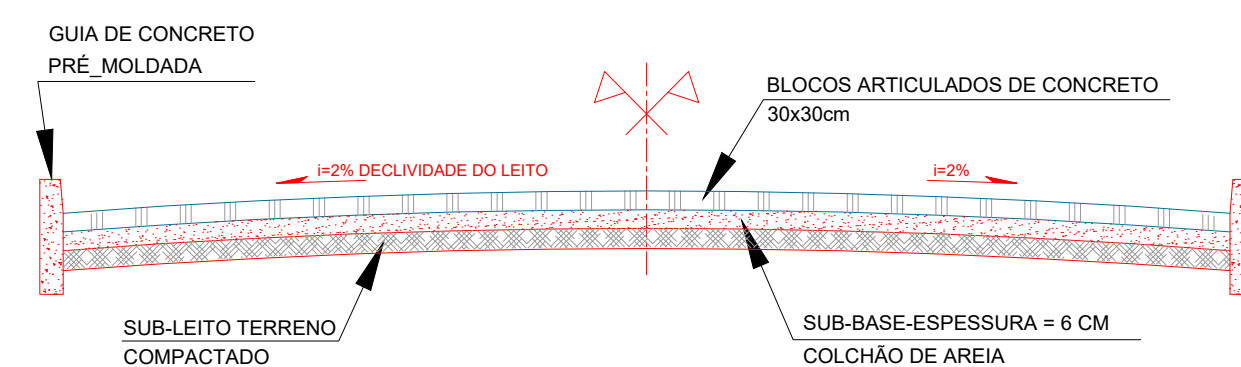

DETALHES
DRENAGEM
SEM ESCALA

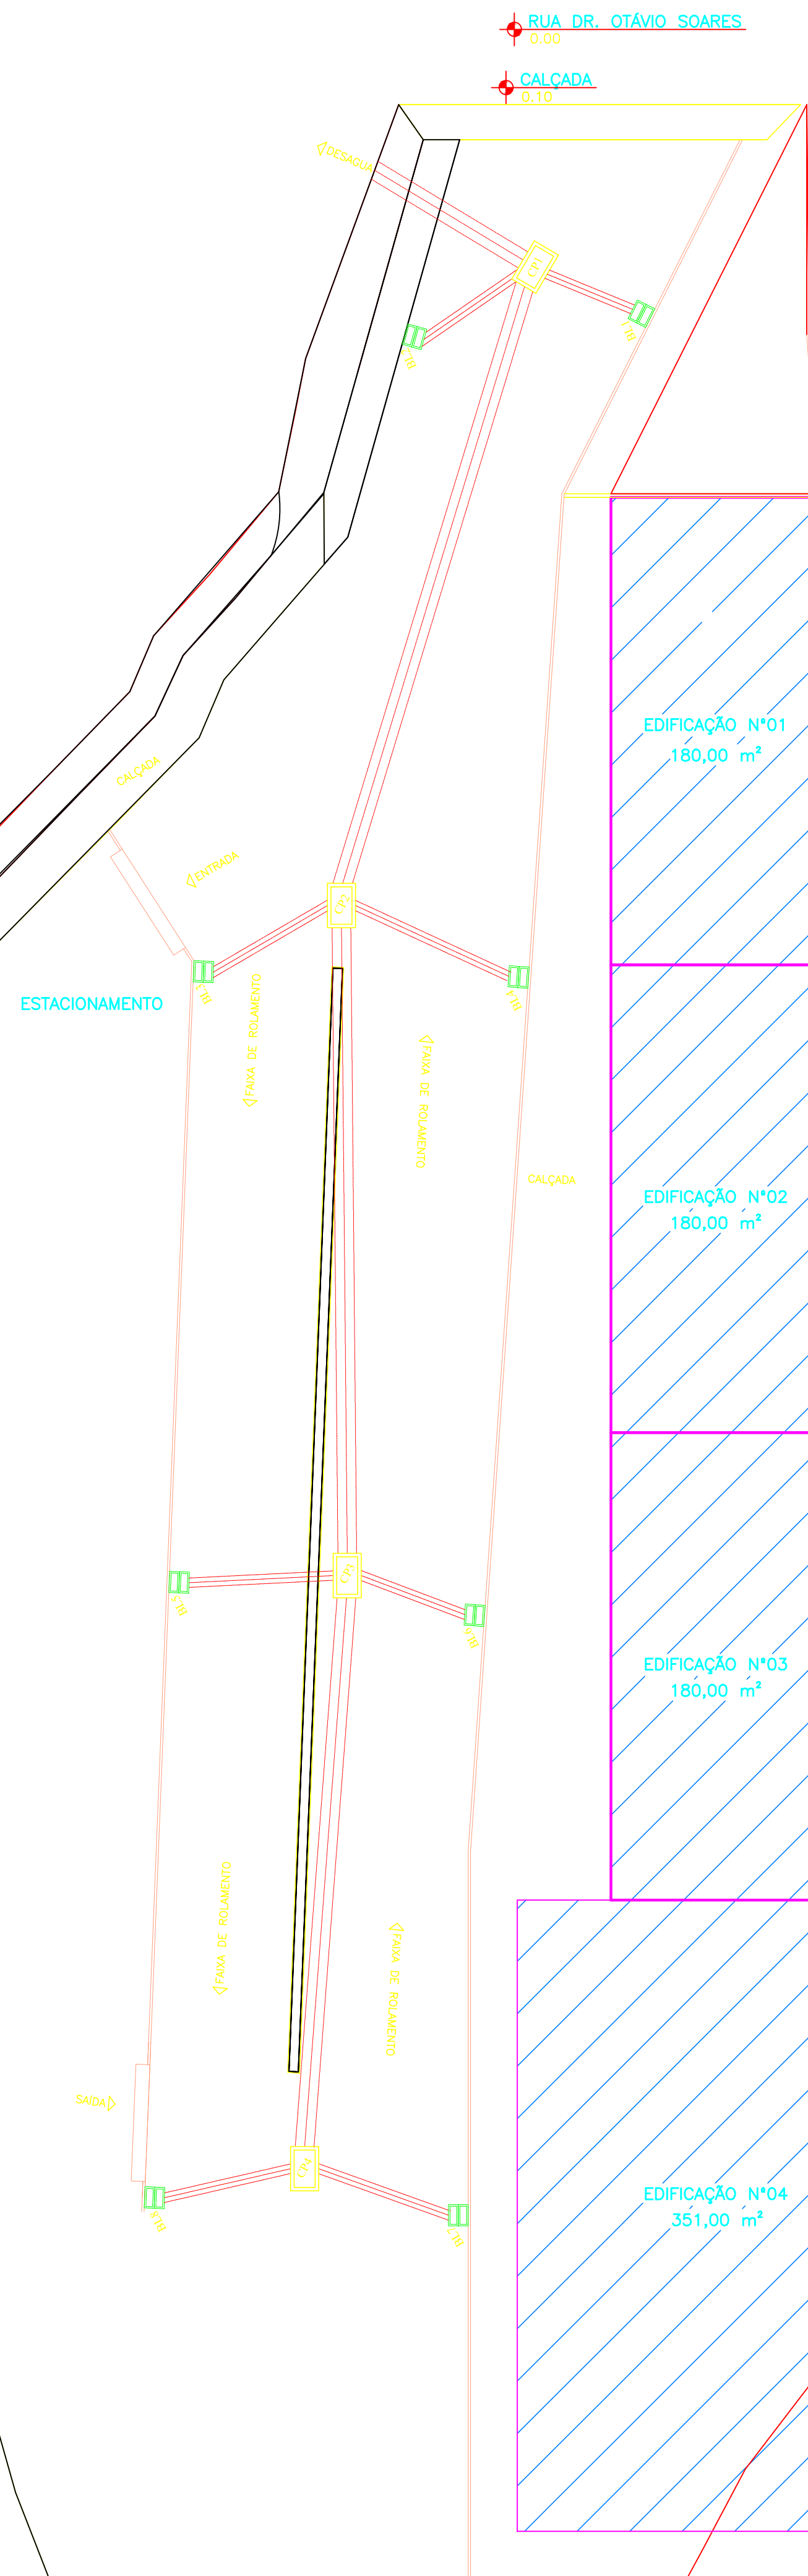

PERFIL TRANSVERSAL SEM ESCALA

Referência para o berço das redes tubulares					
DN (mm)	a (cm)	b (cm)	b' (cm)	Concreto 1:3:6 (m³/m)	Forma (m²/m) para valas com H>1,5m
400	12	10	6,5	0,13	0,44
500	15	13	9,0	0,21	0,56
600	18	15	10,5	0,25	0,66
700	21	18	12,5	0,32	0,78
800	24	20	12,5	0,43	0,88
900	27	23	15,5	0,52	1,00
1000	30	25	15,5	0,66	1,10
1100	33	28	18,5	0,77	1,22
1200	36	30	20,0	0,94	1,32
1300	39	33	23,0	1,07	1,44
1500	45	38	27,0	1,50	1,66

Nota: As formas somente serão executadas quando a altura de vala for superior a 1,5 m, caso em que a largura da vala é superior à do berço.

