



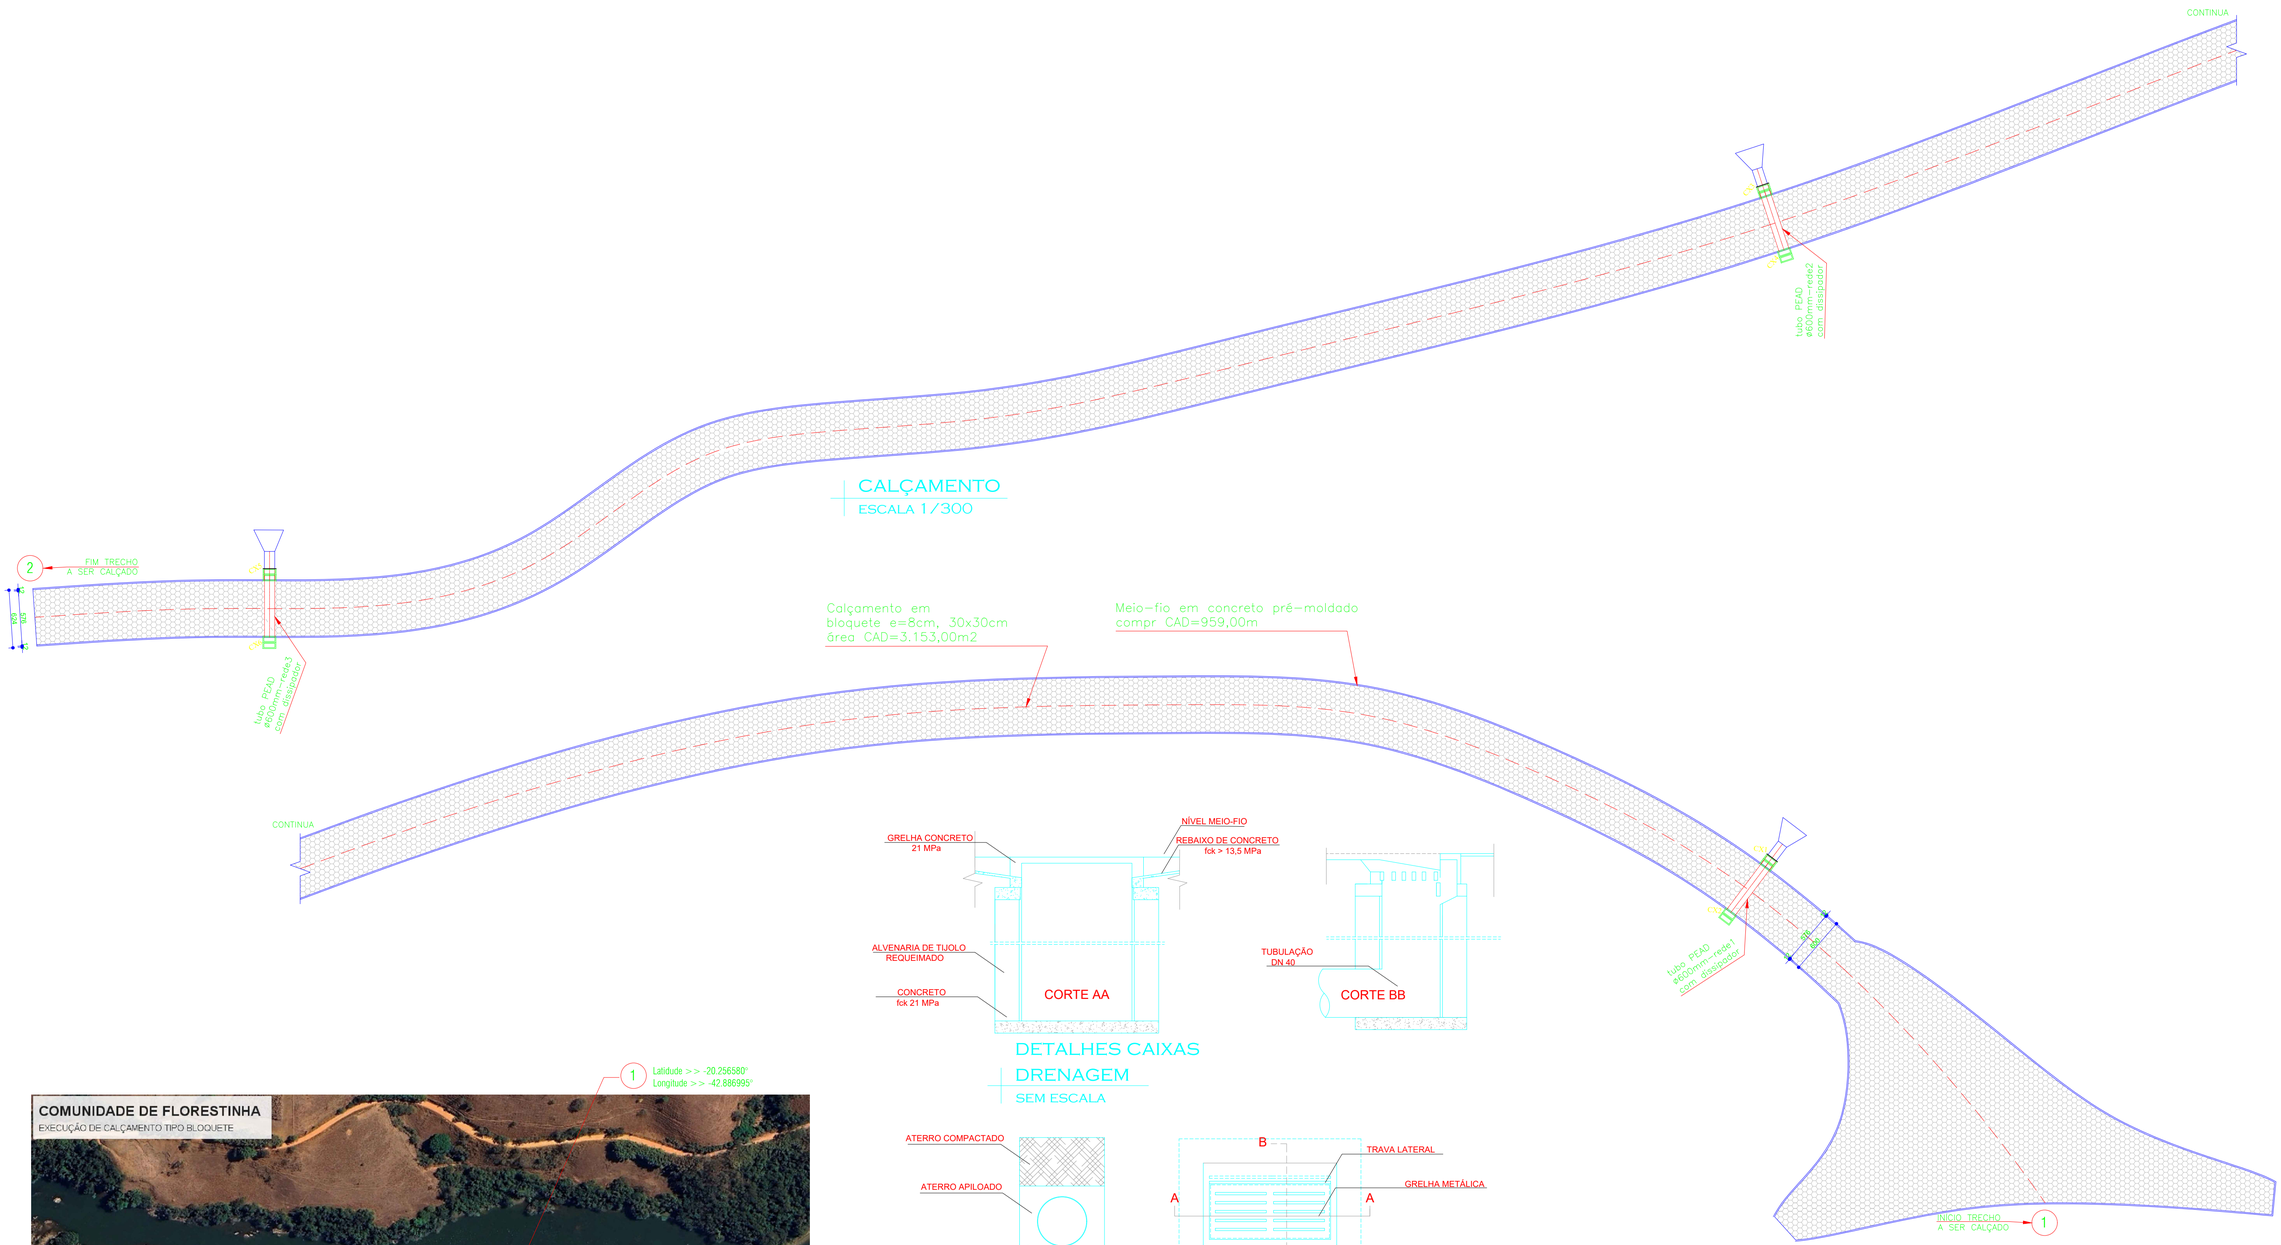



DETALHES CAIXAS
DRENAGEM
SEM ESCALA

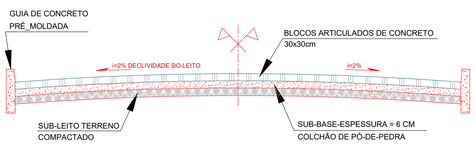



PERFIL
TRANSVERSAL
SEM ESCALA




LOCALIZAÇÃO
COM. FLORESTINHA
SEM ESCALA

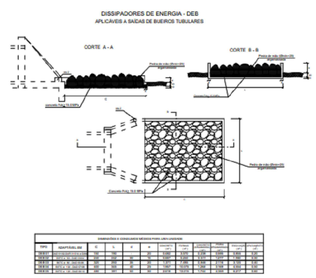


DETALHE DO DISSIPADOR
SEM ESCALA

ProSen
Projetos & Serviços de Engenharia Ltda.

Prefeitura Municipal
Santa Cruz do Escalvado
ESTADO DE MINAS GERAIS
Administração 2025-2028

| | |
|---|---|
| OBJETO: Execução de calçamento tipo bloquete em trecho de estrada vicinal na Comunidade de Florestinha | NO. OPERAÇÃO: |
| | DATA: SET / 26 |
| RESPONSÁVEL TÉCNICO PELO PROJETO: Eng. Civil WILSON DIAS DA FONSECA JR. | CREA: 61.924 / D |
| PREFEITO MUNICIPAL: GILMAR DE PAULA LIMA | CPF: 697.293.526-15 |
| CONTÉM: Detalhes diversos | ESCALA: Indicadas |
| LOCALIZAÇÃO: Zona rural de Santa Cruz do Escalvado (MG) | FOLHA: 01/01 |
| PROGRAMA: RECURSOS PRÓPRIOS | |

Formato A1