
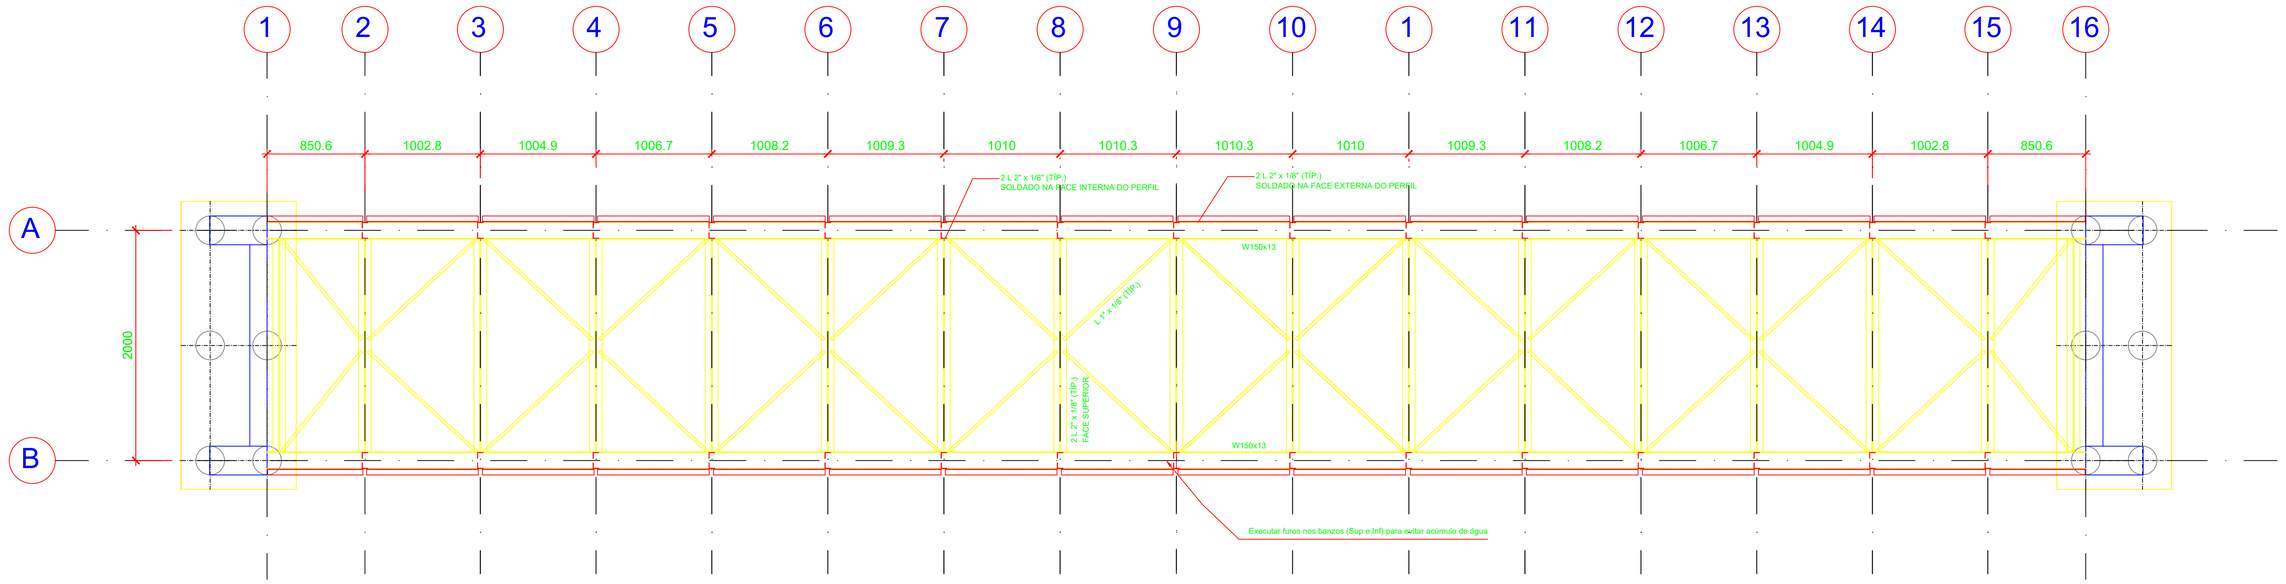


PLANTA BAIXA ESTRUTURA

ESC. 1/250

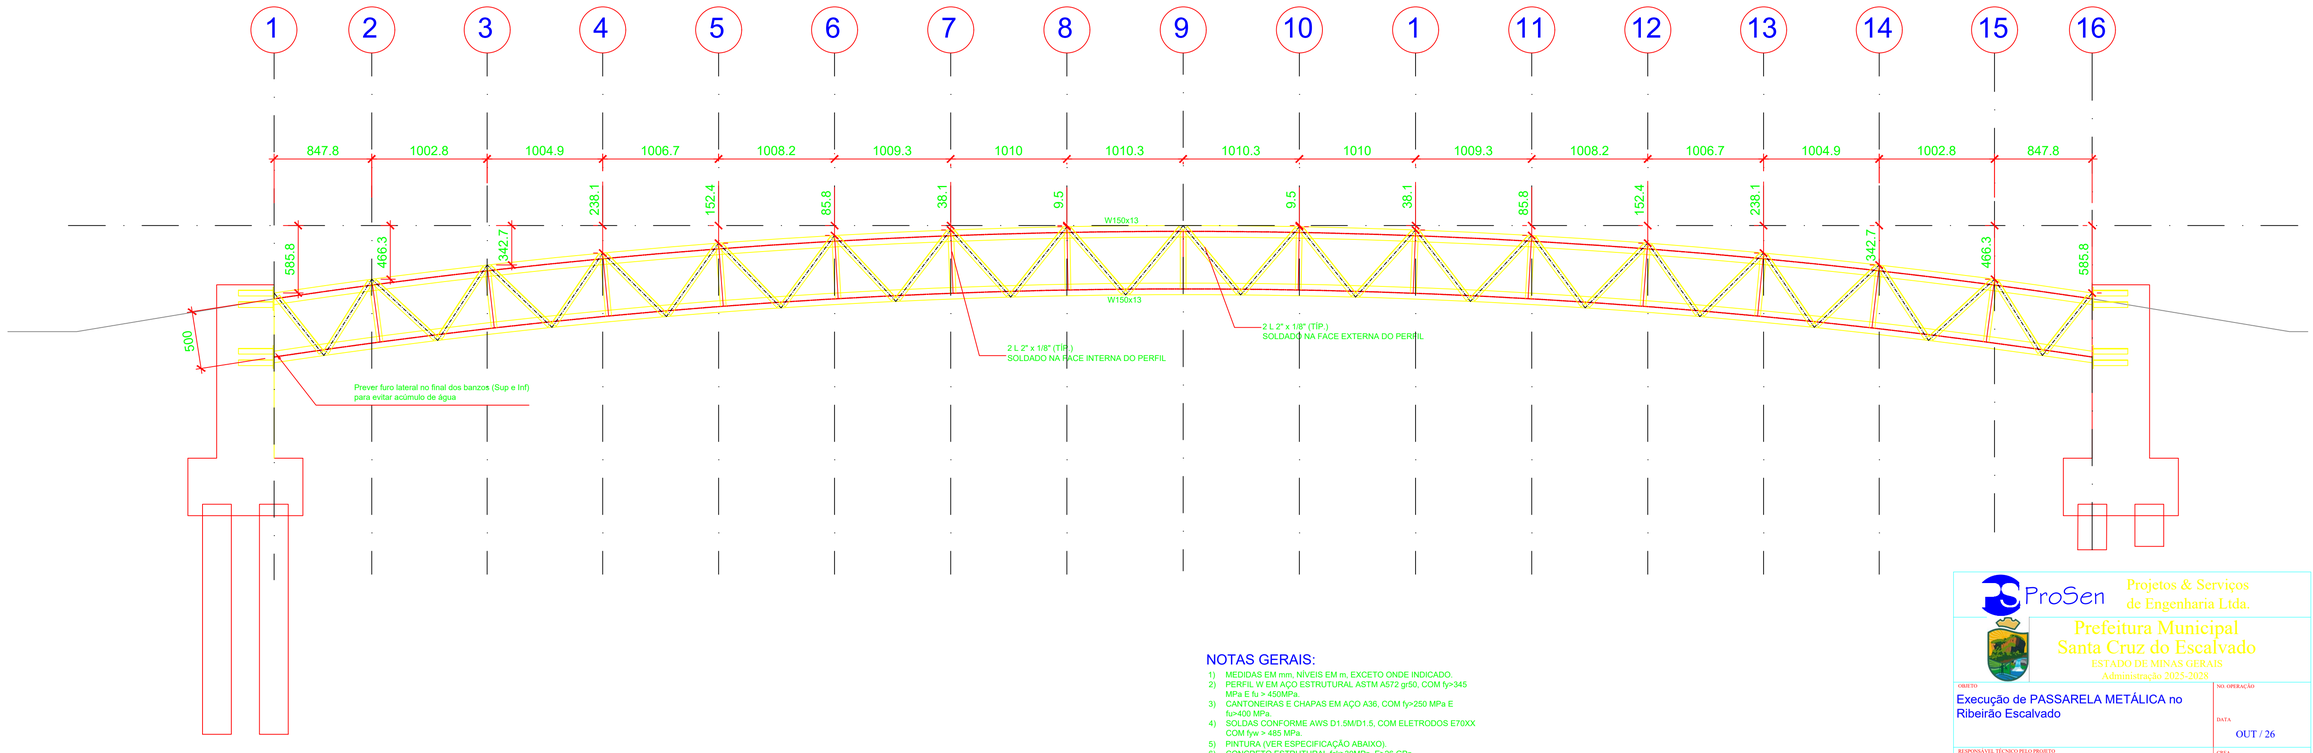

ELEVAÇÃO ESTRUTURA

ESC. 1/250

NOTAS GERAIS:

1) MEDIDAS EM mm, NÍVEIS EM m, EXCETO ONDE INDICADO.
2) PERFIL W EM AÇO ESTRUTURAL ASTM A572 gr50; COM fy>345 MPa E fu > 450MPa.
3) CANTONEIRAS E CHAPAS EM AÇO A36, COM fy>250 MPa E fu>400 MPa.
4) SOLDAS CONFORME AWS D1.5M/D1.5, COM ELETRODOS E70XX COM fyw > 485 MPa.
5) PINTURA (VER ESPECIFICAÇÃO ABAIXO).
6) CONCRETO ESTRUTURAL fck≥30MPa, Ec>26 GPa.
7) AÇO CA-50 PARA BARRAS DE CONCRETO ARMADO.
8) SOLDAS TÍPICAS = 3mm EM TODA A VOLTA.
9) TODAS AS CANTONEIRAS DEVEM SER FIXADAS DE FORMA A EVITAR O ACÚMULO DE ÁGUA.
10) DEVEM SER EXECUTADOS FUROS NA ALMA DO PERFIL W PARA EVITAR O ACÚMULO DE ÁGUA COM UM FURO LATERAL NA PARTE MAIS BAIXA DO PERFIL.

ProSen Projetos & Serviços de Engenharia Ltda.

Prefeitura Municipal
Santa Cruz do Escalvado
ESTADO DE MINAS GERAIS
Administração 2025-2028

OBJETO
Execução de PASSARELA METÁLICA no Ribeirão Escalvado

NO. OPERAÇÃO

DATA
OUT / 26

RESPONSAVEL TECNICO PELO PROJETO
Eng. Civil WILSON DIAS DA FONSECA JR.

CREA
61.924 / D

PREFEITO MUNICIPAL
GILMAR DE PAULA LIMA

CPF
697.293.526-15

CONTÉM
Detalhes diversos

ESCALA
Indicadas

LOCALIZAÇÃO
R. Sagrado C. Jesus, Centro, Santa Cruz do Escalvado (MG)

FOLHA
01/04

PROGRAMA
RECURSOS PRÓPRIOS

Formato A1