

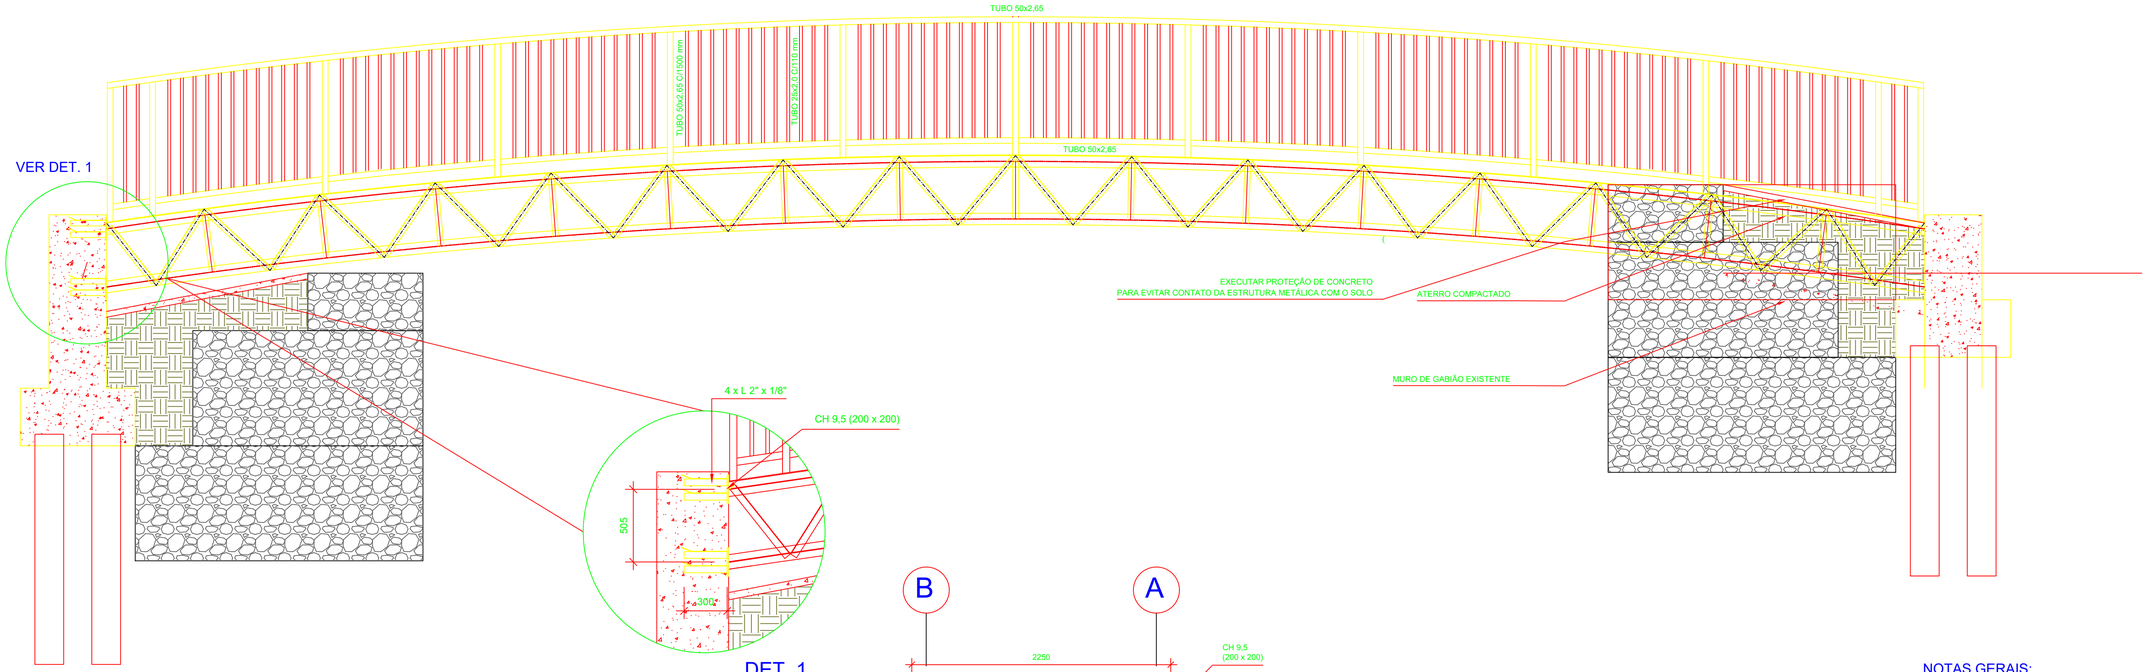



DET. 1
ESC.: 1/200

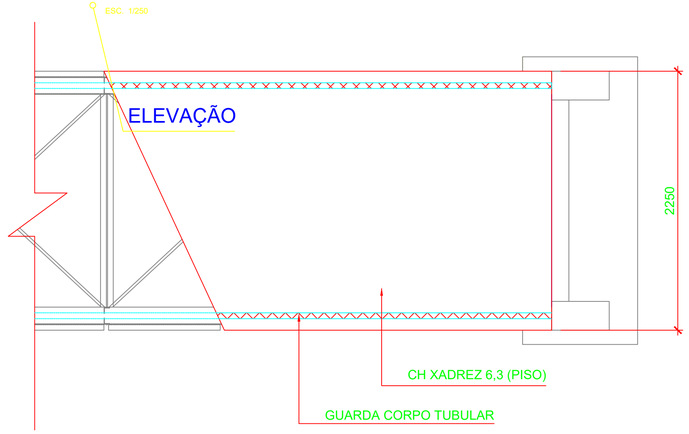

PLANTA DE PISO
ESC.: 1/250

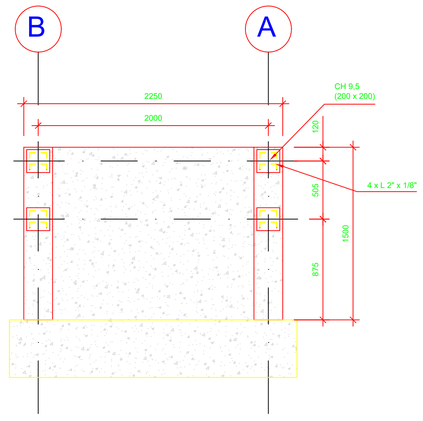

ELEVAÇÃO (VISTA CONECTORES)
ESC.: 1/250

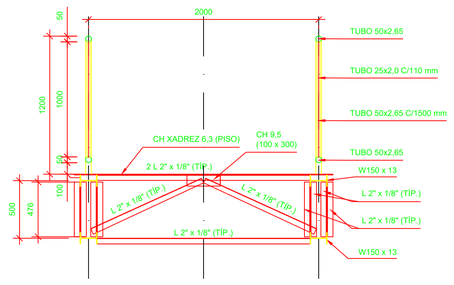

CORTE ESTRUTURA (TÍP)
ESC.: 1/250

NOTAS GERAIS:

1) MEDIDAS EM mm, NÍVEIS EM m, EXCETO ONDE INDICADO.
2) PERFIL W EM AÇO ESTRUTURAL ASTM A572 gr50, COM fy>345 MPa E fu > 450MPa.
3) CANTONEIRAS E CHAPAS EM AÇO A36, COM fy>250 MPa E fu>400 MPa.
4) SOLDAS CONFORME AWS D1.5M/D1.5, COM ELETRODOS E70XX COM fyw > 485 MPa.
5) PINTURA (VER ESPECIFICAÇÃO ABAIXO).
6) CONCRETO ESTRUTURAL fck>30MPa, E>26 GPa.
7) AÇO CA-50 PARA BARRAS DE CONCRETO ARMADO.
8) SOLDAS TÍPICAS = 3mm EM TODA A VOLTA.
9) TODAS AS CANTONEIRAS DEVEM SER FIXADAS DE FORMA A EVITAR O ACÚMULO DE ÁGUA.
10) DEVEM SER EXECUTADOS FUROS NA ALMA DO PERFIL W PARA EVITAR O ACÚMULO DE ÁGUA COM UM FURO LATERAL NA PARTE MAIS BAIXA DO PERFIL.



LOCALIZAÇÃO
RIBEIRÃO ESCALVADO
SEM ESCALA

ProSen
Projetos & Serviços de Engenharia Ltda.

Prefeitura Municipal
Santa Cruz do Escalvado
ESTADO DE MINAS GERAIS
Administração 2025-2028

OBJETO: Execução de PASSARELA METÁLICA no Ribeirão Escalvado	NO. OPERAÇÃO:
	DATA: OUT / 26
RESPONSAVEL TÉCNICO PELO PROJETO: Eng. Civil WILSON DIAS DA FONSECA JR.	CREA: 61.924 / D
PREFEITO MUNICIPAL: GILMAR DE PAULA LIMA	CPF: 697.293.526-15
CONTÉM: Detalhes diversos	ESCALA: Indicadas
LOCALIZAÇÃO: R. Sagrado C. Jesus, Centro, Santa Cruz do Escalvado (MG)	FOLHA: 02/04
PROGRAMA: RECURSOS PRÓPRIOS	

Formato A1