
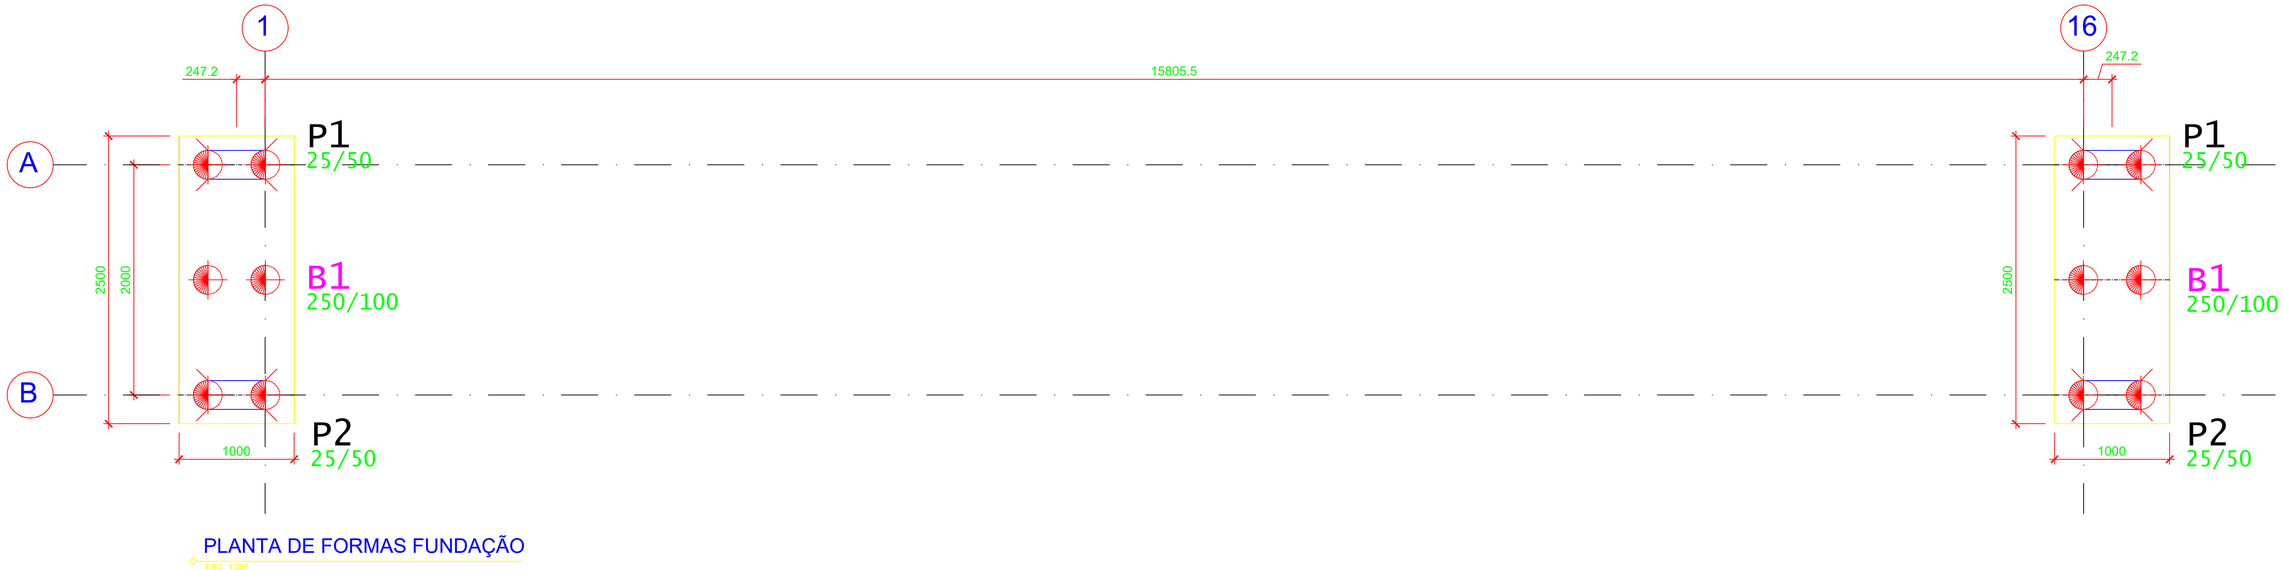


PLANTA DE FORMAS FUNDAÇÃO

ESC. 1/250

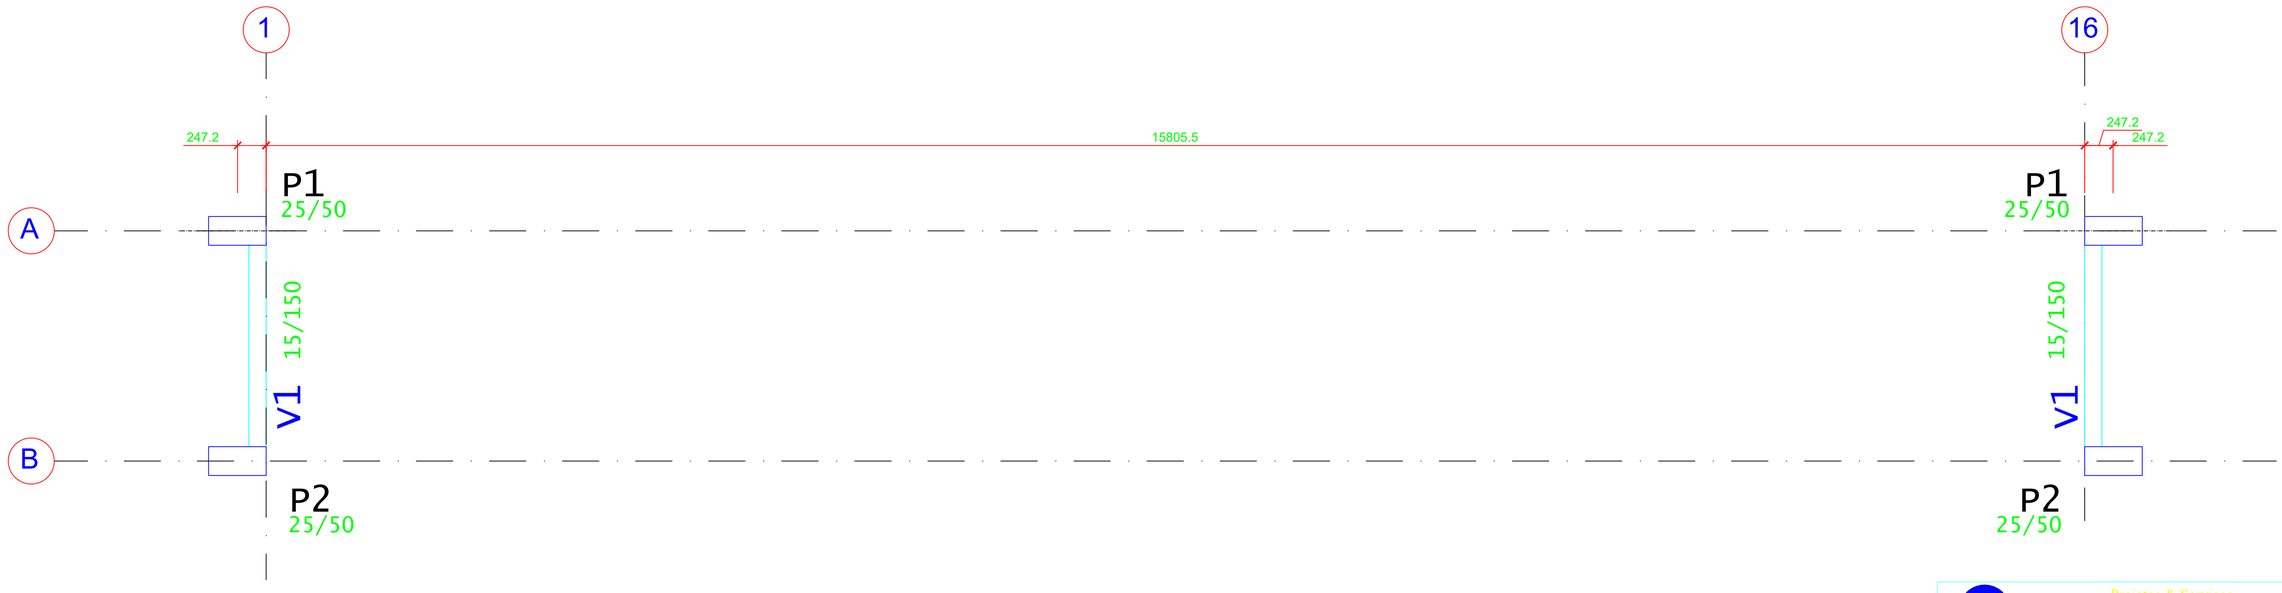

PLANTA DE FORMAS TÉRREO

ESC. 1/250

ProSen Projetos & Serviços de Engenharia Ltda.

Prefeitura Municipal
Santa Cruz do Escalvado
ESTADO DE MINAS GERAIS
Administração 2025-2028

OBJETO: Execução de PASSARELA METÁLICA no Ribeirão Escalvado	NO. OPERAÇÃO:
	DATA: OUT / 26
RESPONSAVEL TÉCNICO PELO PROJETO: Eng. Civil WILSON DIAS DA FONSECA JR.	CREA: 61.924 / D
PREFEITO MUNICIPAL: GILMAR DE PAULA LIMA	CPF: 697.293.526-15
CONTÉM: Detalhes diversos	ESCALA: Indicadas
LOCALIZAÇÃO: R. Sagrado C. Jesus, Centro, Santa Cruz do Escalvado (MG)	FOLHA: 03/04
PROGRAMA: RECURSOS PRÓPRIOS	

Formato A1