

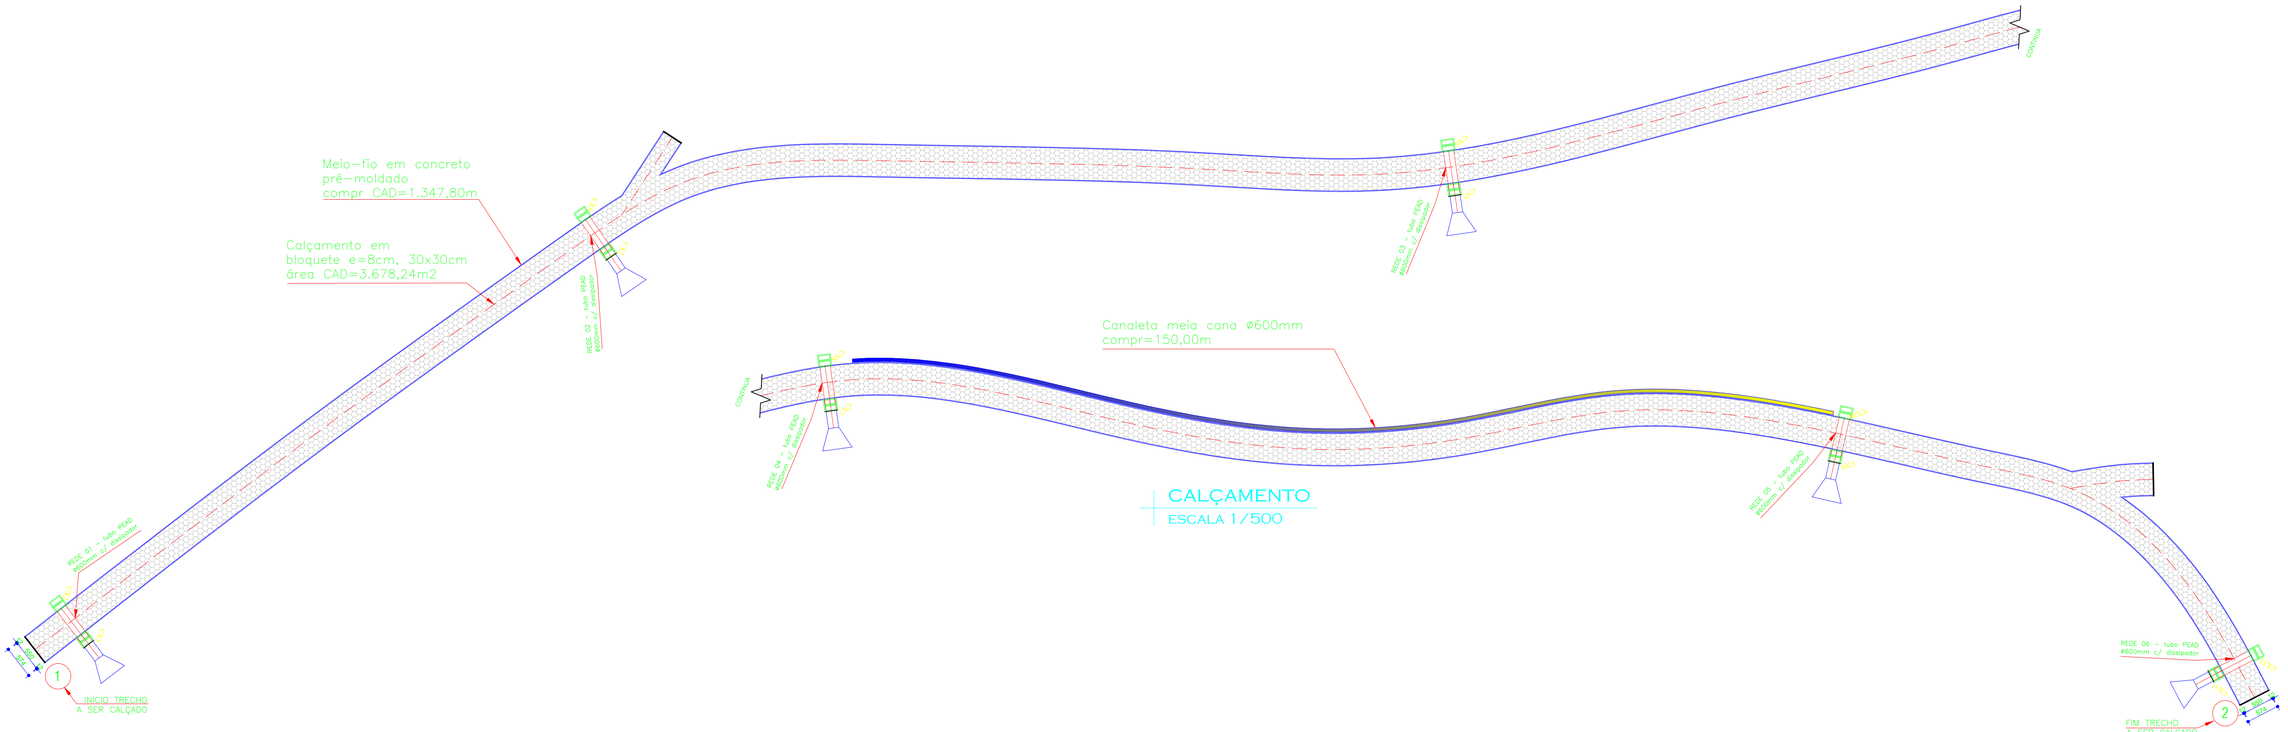



CALÇAMENTO
ESCALA 1/500

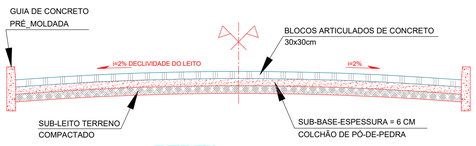

PERFIL
TRANSVERSAL
SEM ESCALA

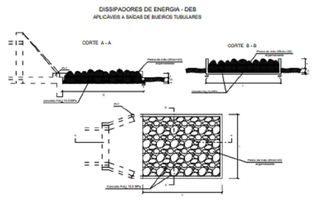


DETALHE DO DISSIPADOR
SEM ESCALA

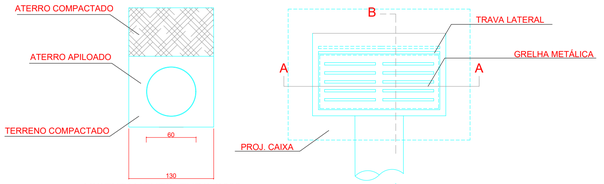

ASSENTAMENTO TUBO Ø600mm

PLANTA

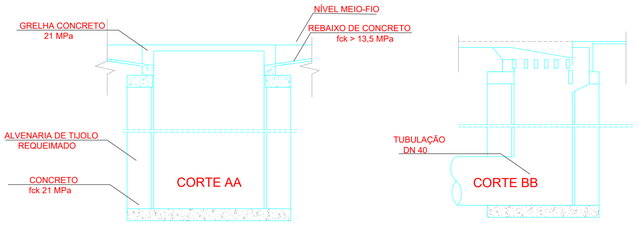

DETALHES CAIXAS
DRENAGEM
SEM ESCALA



LOCALIZAÇÃO
COM. CÓRR. MATODENTRO-TRECHO 3
SEM ESCALA

ProSen
Projetos & Serviços
de Engenharia Ltda.

Prefeitura Municipal
Santa Cruz do Escalvado
ESTADO DE MINAS GERAIS
Administração 2025-2028

OBJETO: Execução de calçamento tipo bloquete em trecho de estrada vicinal na Comunidade de Córrego do Matodentro - TRECHO 3	NO. OPERAÇÃO:
	DATA: OUT / 26
RESPONSÁVEL TÉCNICO PELO PROJETO: Eng. Civil WILSON DIAS DA FONSECA JR.	CREA: 61.924 / D
PREFEITO MUNICIPAL: GILMAR DE PAULA LIMA	CPF: 697.293.526-15
CONTÉM: Detalhes diversos	ESCALA: Indicadas
LOCALIZAÇÃO: Zona rural de Santa Cruz do Escalvado (MG)	FOLHA: 01/01
PROGRAMA: RECURSOS PRÓPRIOS	

Formato A1