
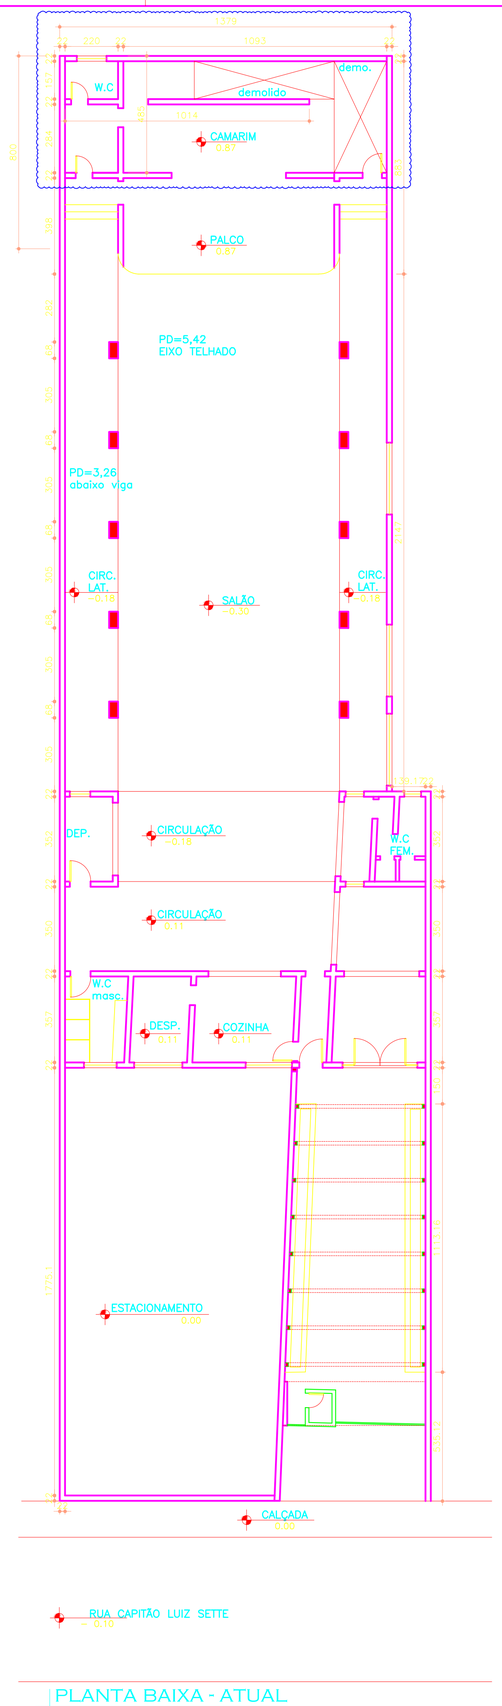



PLANTA BAIXA - ATUAL


ESCALA _ 1 / 100

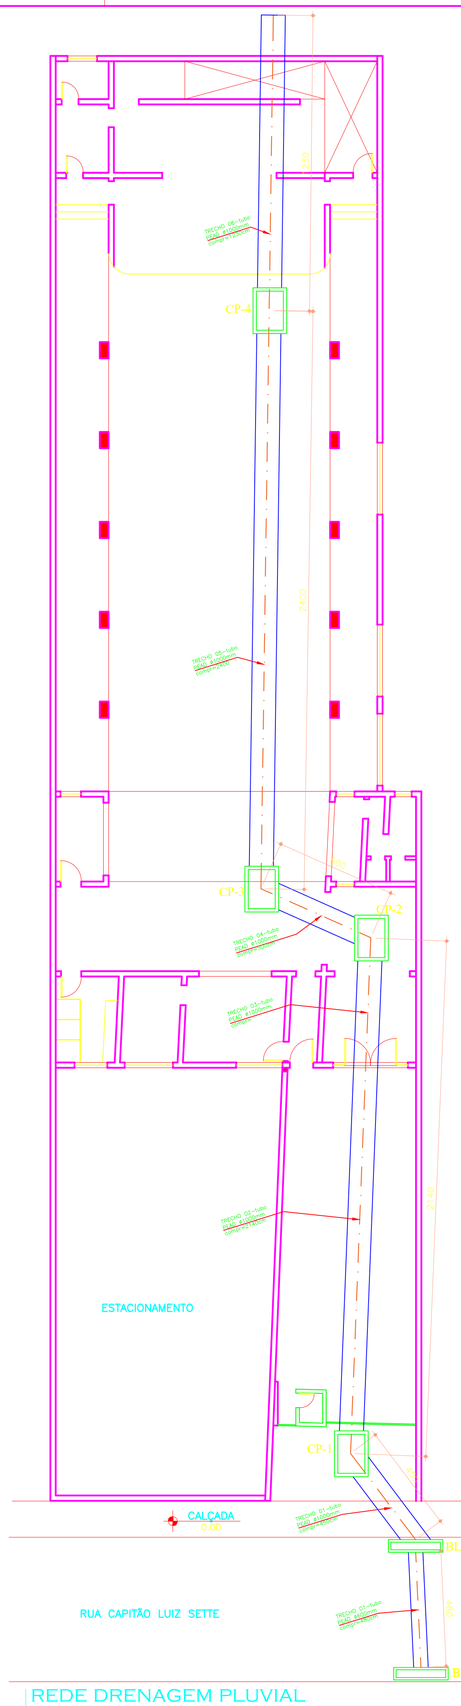

REDE DRENAGEM PLUVIAL

ESCALA _ 1 / 100

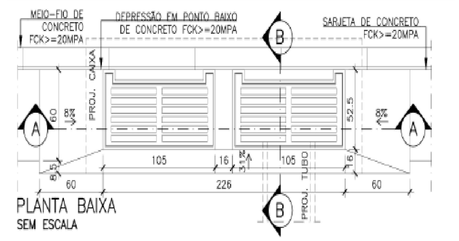

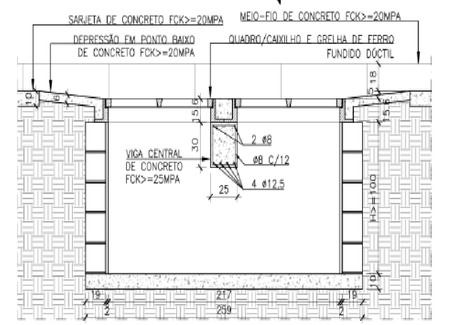

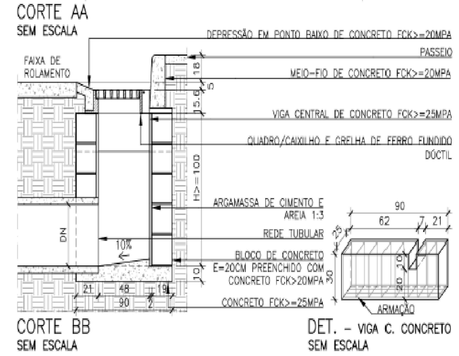


Figura 10 - Boca de lobo - Tipo A dupla sem cantoneira. Fonte: Elaboração própria. Nota: Desenho elaborado em 07/11/2022.



LOCALIZAÇÃO

SEM ESCALA

Latidude >> -20.236041°
Longitude >> -42.815207°

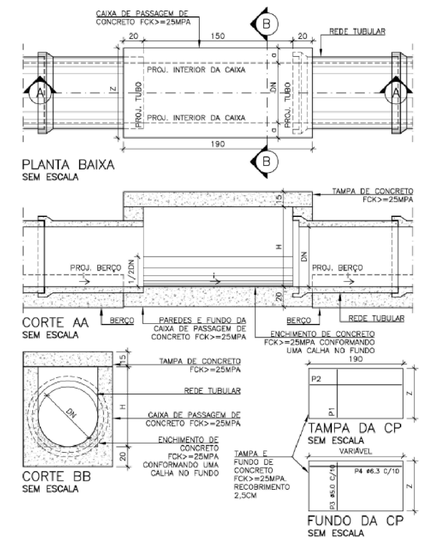


Figura 22 - Caixa de passagem - Tipo A. Fonte: Elaboração própria. Nota: Desenho elaborado em 07/11/2022.

19.11.3.1 Caixa de passagem tipo A

Tabela 15 - Caixa de passagem tipo A - Dimensões. Fonte: Elaboração própria.

Caixa Tipo A	Dimensões (cm)		
DN (cm)	a	H	L
50	15	70	50
60	15	80	60
70	15	90	70
80	20	100	80
90	20	120	90
100	20	130	100
110	25	140	110
120	25	150	120
130	25	160	130
150	25	180	150

Legenda: a - Espessura da parede; H - Altura maior da caixa; L - Largura da caixa.

Tabela 16 - Caixa de passagem tipo A - Armadura. Fonte: Elaboração própria.

		Armadura da tampa da Caixa Tipo A							
		P1				P2			
DN (cm)	Z (cm)	Quant	Diam.(ϕ)	Comp. Unit.	Esp.	Quant	Diam.(ϕ)	Comp. unit	Esp.
50	80	11	6,3	75	20,0	7	5,0	185	15,0
60	90	11	6,3	85	20,0	7	5,0	185	15,0
70	100	11	6,3	95	20,0	11	5,0	185	10,0
80	120	11	6,3	115	20,0	13	5,0	185	10,0
90	130	12	6,3	125	17,5	14	5,0	185	10,0
100	140	14	6,3	135	15,0	15	5,0	185	10,0
110	160	14	6,3	155	15,0	17	5,0	185	10,0
120	170	17	6,3	165	12,5	10	6,3	185	20,0
130	180	17	6,3	175	12,5	12	6,3	185	17,5
150	200	17	6,3	195	12,5	17	6,3	185	12,5

ProSen Projetos & Serviços de Engenharia Ltda.

Prefeitura Municipal
Santa Cruz do Escalvado
ESTADO DE MINAS GERAIS
Administração 2025-2028

OBJETO: Execução de rede de drenagem pluvial	NO. OPERAÇÃO:
	DATA: OUT / 26
RESPONSÁVEL TÉCNICO PELO PROJETO: Eng. Civil WILSON DIAS DA FONSECA JR.	CREA: 61.924 / D
PREFEITO MUNICIPAL: GILMAR DE PAULA LIMA	CPF: 697.293.526-15
CONTÉM: Detalhes Diversos	ESCALA: Indicadas
LOCALIZAÇÃO: Rua Capitão Luiz Sette, B. Centro, Santa Cruz Escalvado	FOLHA: 01/01
PROGRAMA: RECURSOS PRÓPRIOS	

Formato A1